



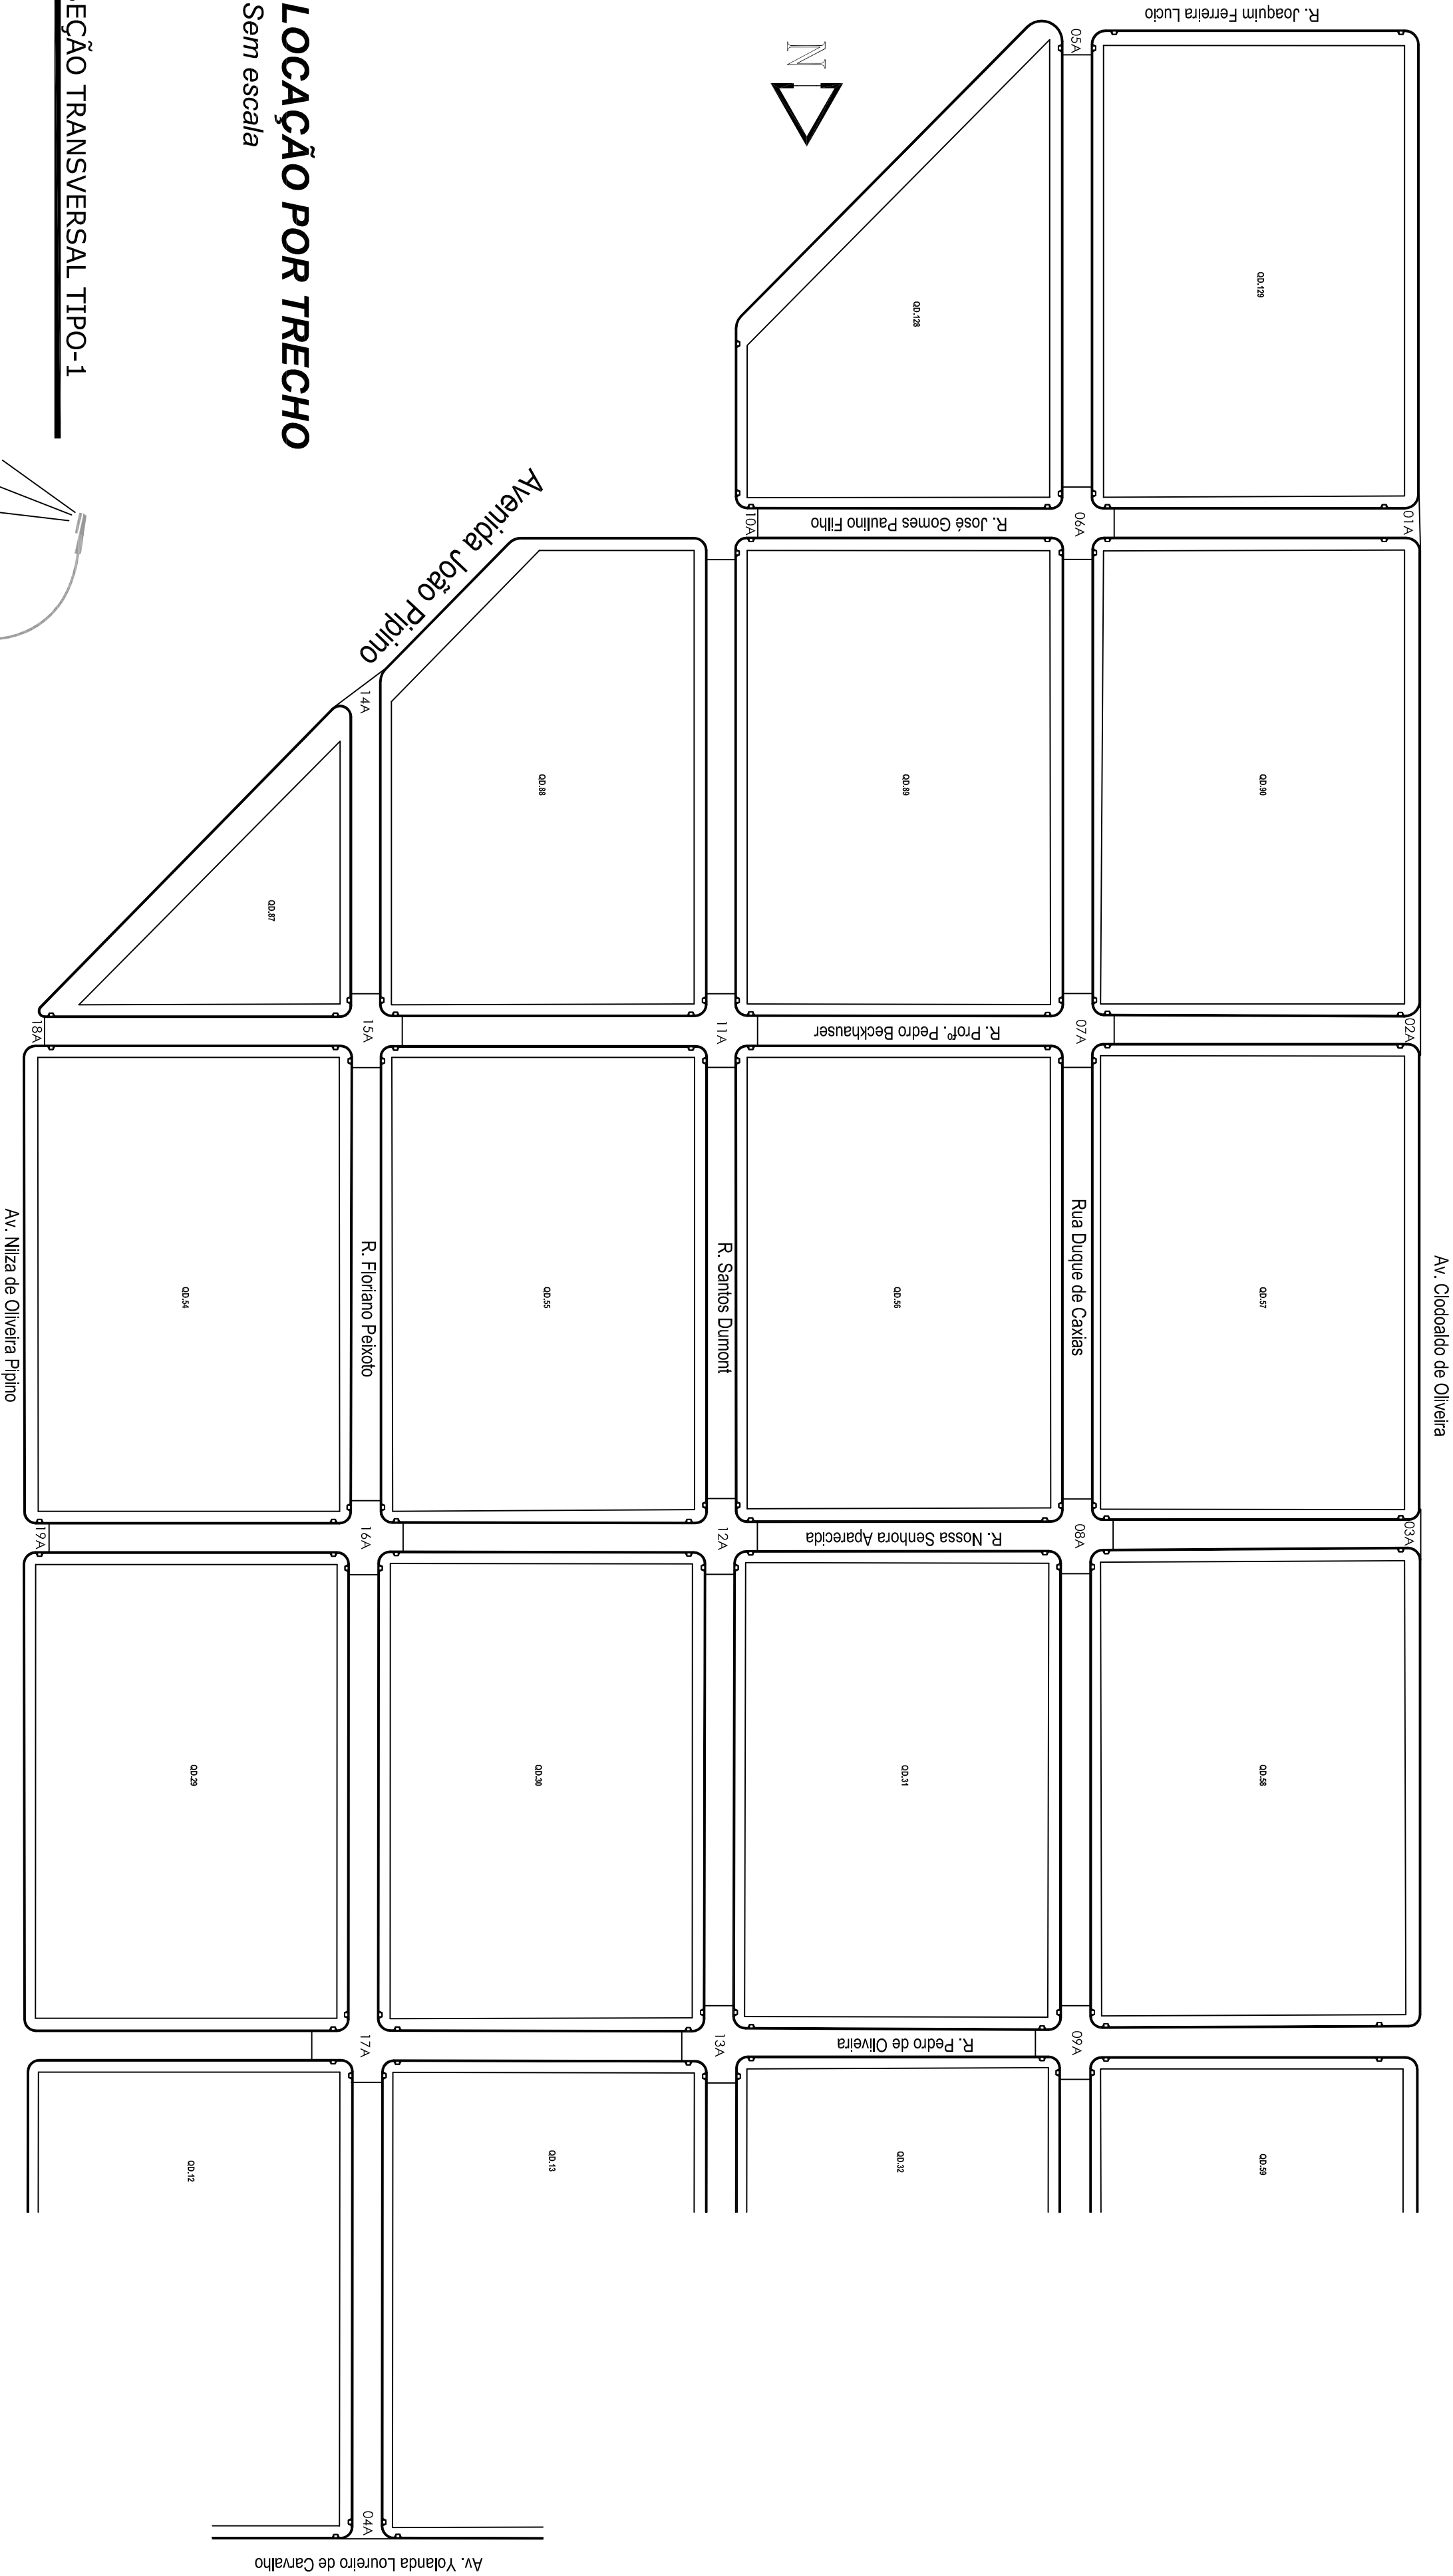

LOCAÇÃO POR TRECHO

Sem escala

SEÇÃO TRANSVERSAL TIPO-1

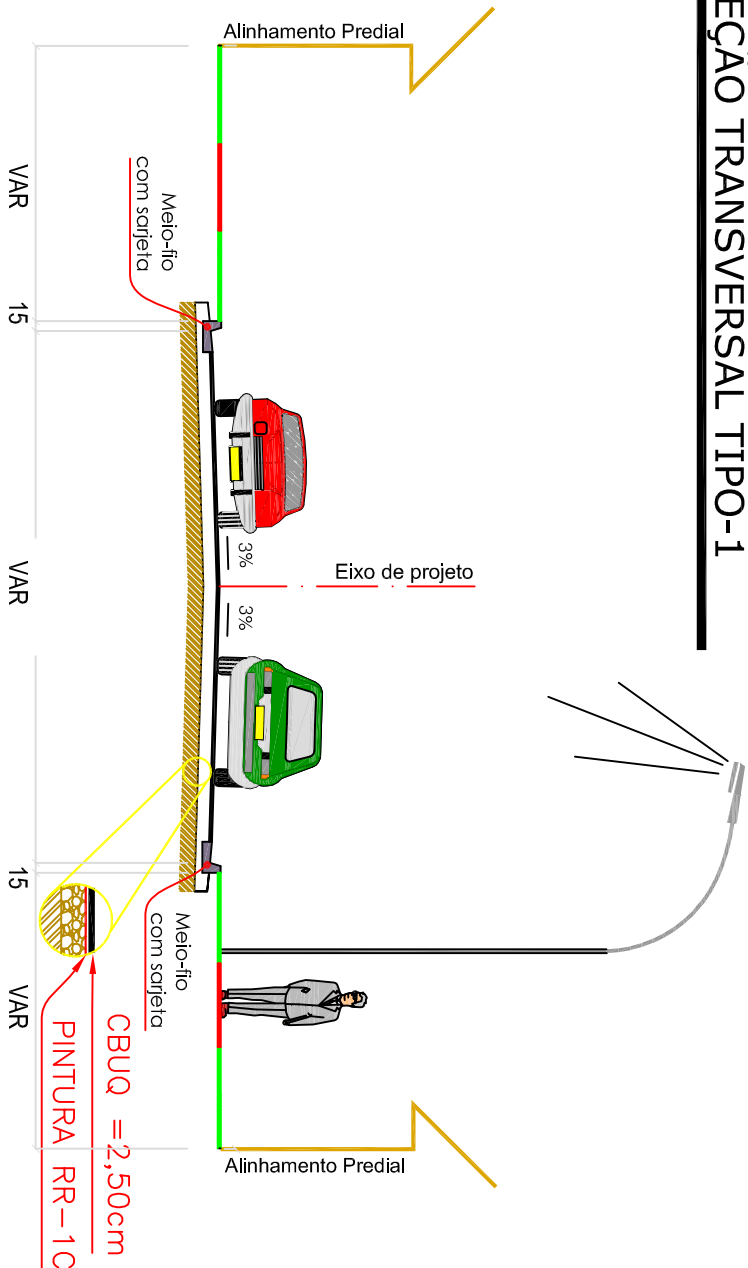

PREFEITURA MUNICIPAL DE UBIRATÃ

RECAPEAMENTO ASFÁLTICO

DIVERSOS TRECHOS DE RUAS DO MUNICÍPIO

ÁREA TOTAL - RECAPE

23.634,51m2

FOLHA

02/34

Dois

MARÇO/2017

INDICADA

1029532-7/4/2016

Eduardo Felipe Manté

Engº. Civil CREA - Pr 135944-D

PROCESSO

1029532-7/4/2016

Arquiteta

Suely Helstron