

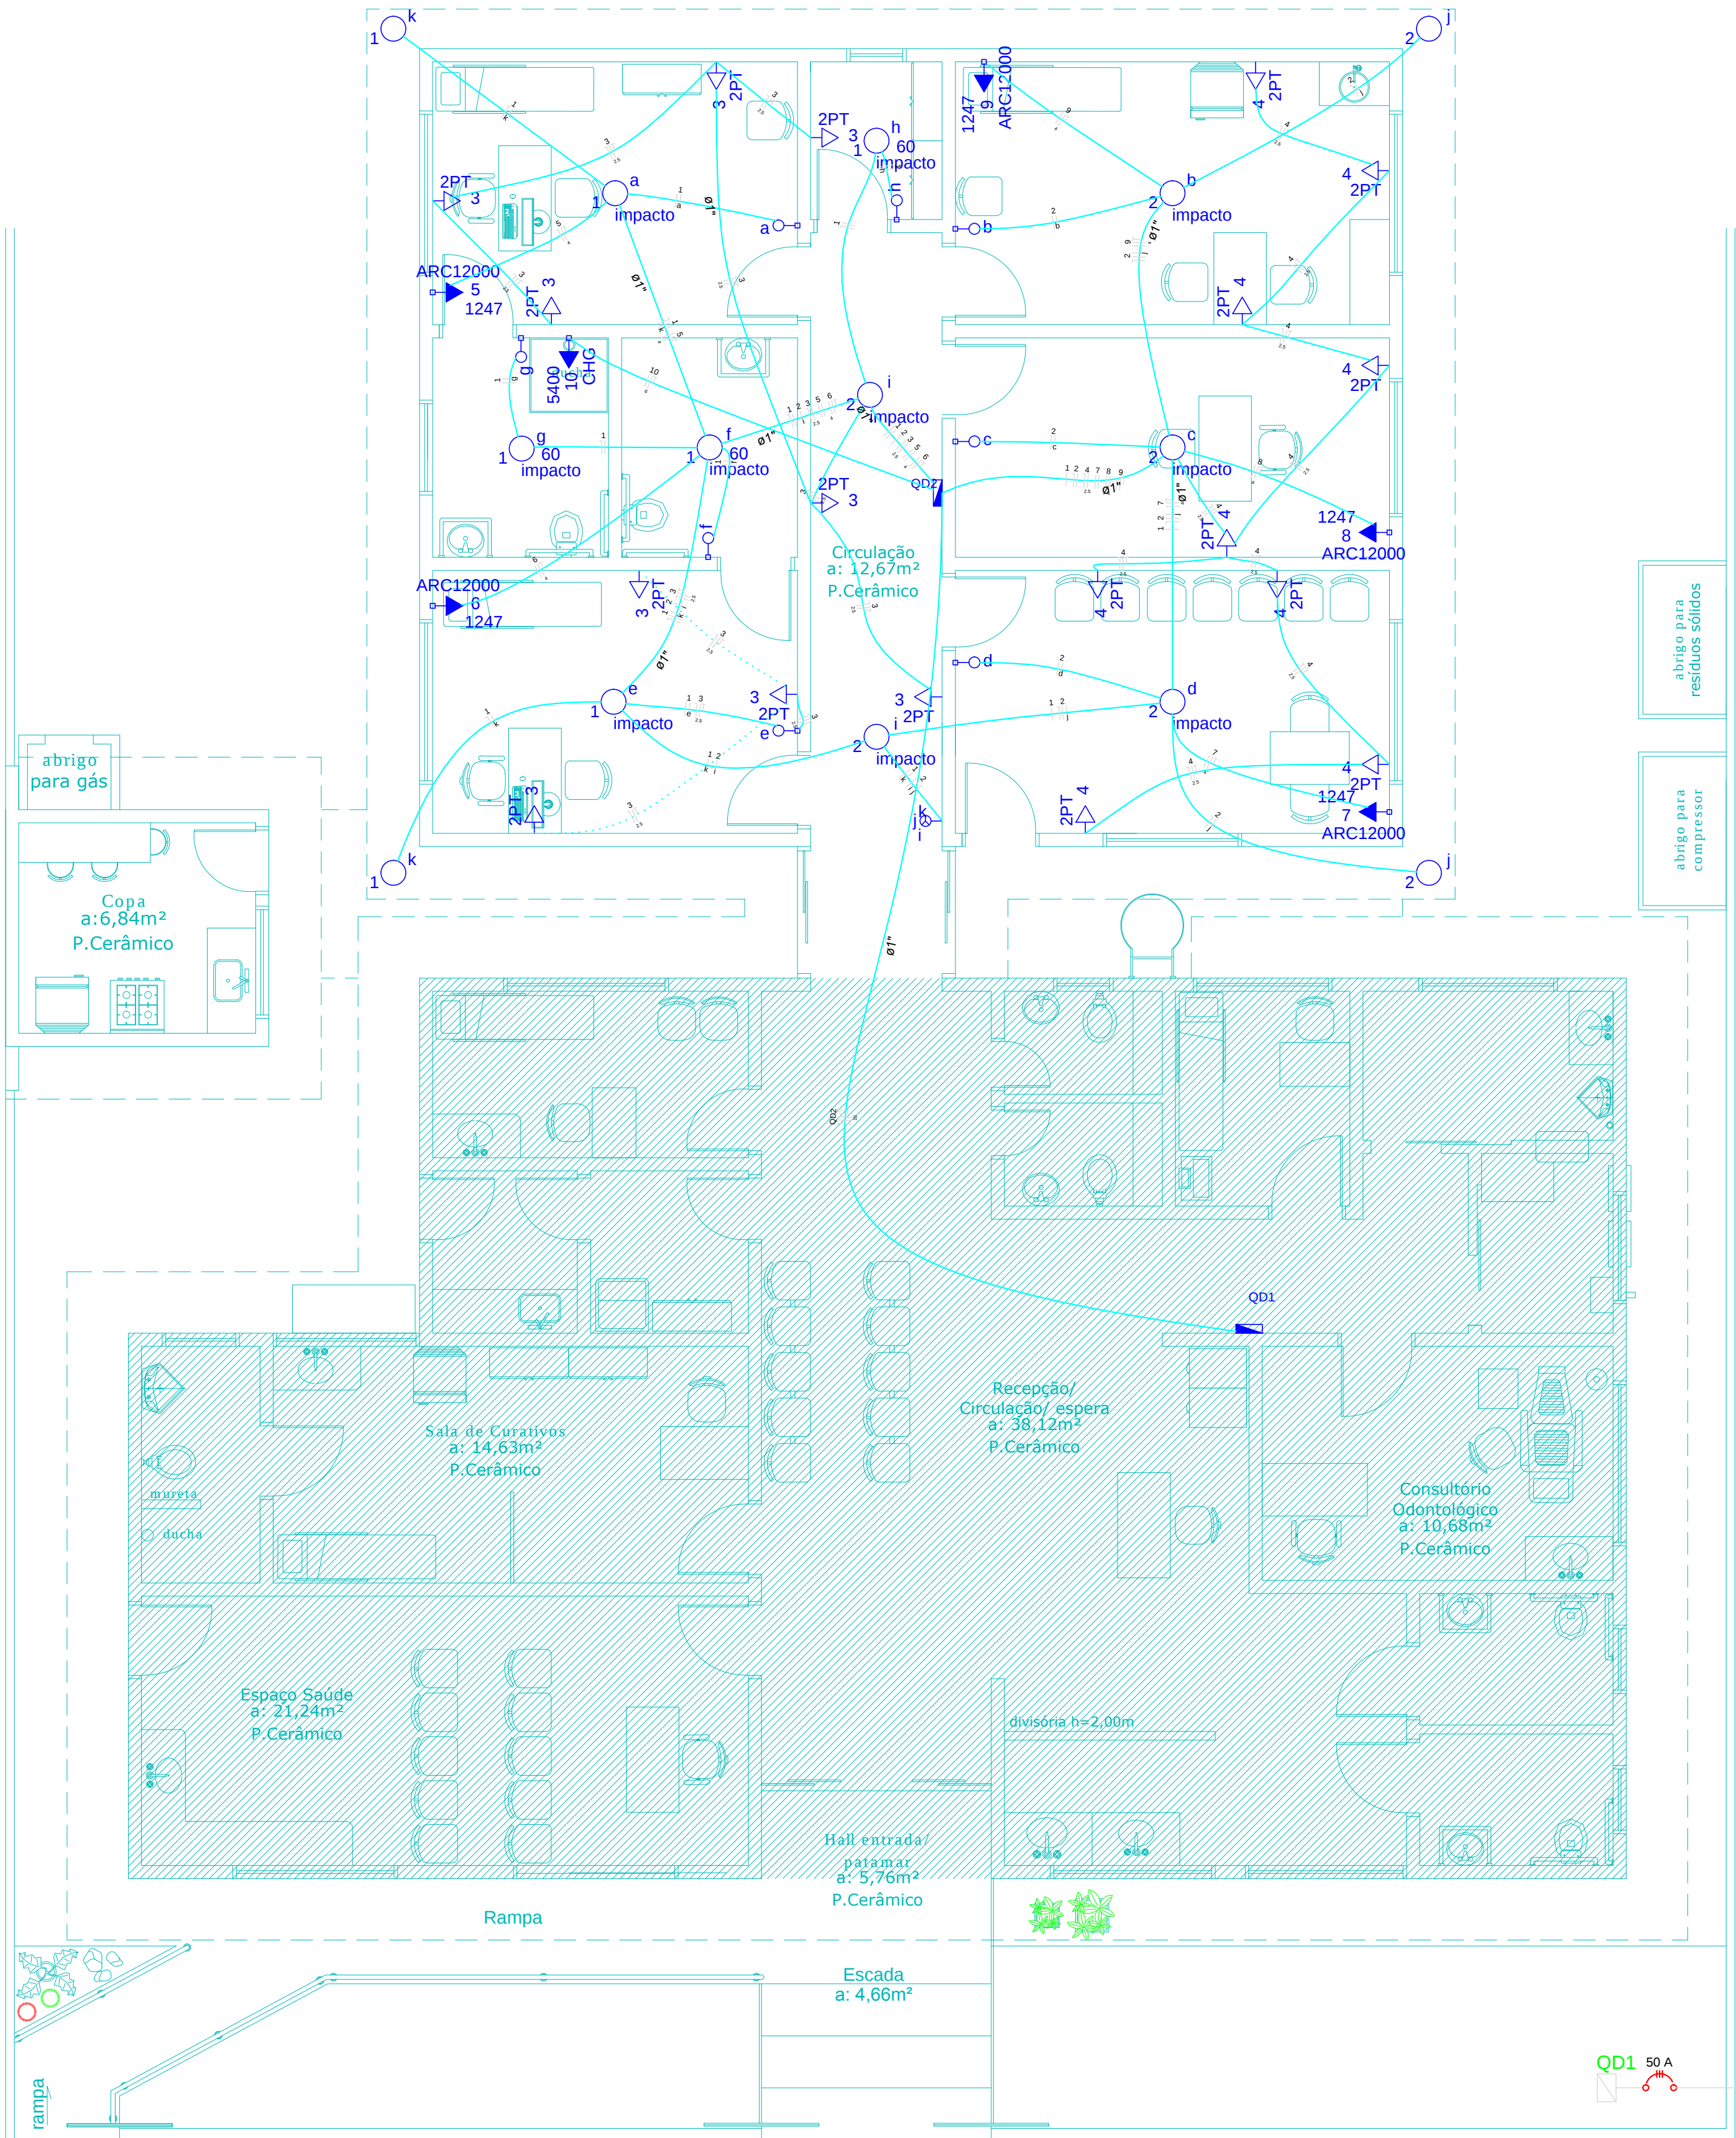


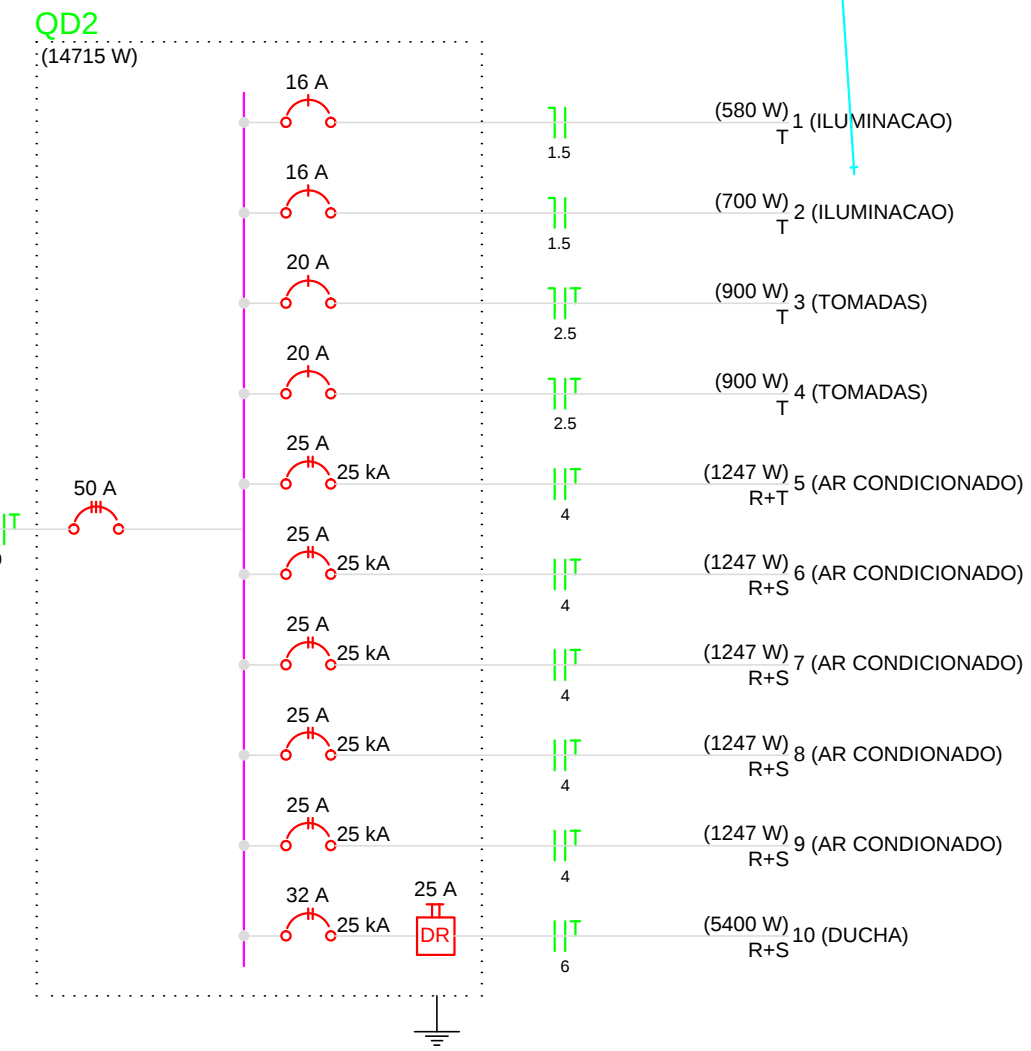

PLANTA BAIXA
Esc.: 1:75

Quadro de Cargas (QD2)																			
Circuito	Descrição	Esquema	Método de Inst.	V (V)	Iluminação (W)	Tomadas (W)	Pot. total. (VA)	Pot. total. (W)	Fases	Pot. - R (W)	Pot. - S (W)	Pot. - T (W)	FCT	FCA	In ² (A)	Seção (mm ²)	Ic (A)	Disj (A)	dV parc (%)
1	ILUMINACAO	F+N	B1	127 V	3	4	100	1247	5400										
a							580	580	T			580	1,00	0,57	7,6	1,5	23,0	16,0	0,79
e							100	100	T			100	1,00	0,8	1,0	1,5	23,0		
f							100	100	T			100	1,00	0,8	1,0	1,5	23,0		
g							60	60	T			60	1,00	0,5	1,5	23,0			
h							60	60	T			60	1,00	0,5	1,5	23,0			
k							200	200	T			200	1,00	0,7	2,2	1,5	23,0		
b	ILUMINACAO	F+N	B1	127 V	7	1	700	700	T			700	1,00	0,57	9,7	1,5	23,0	16,0	1,15
c							100	100	T			100	1,00	0,8	1,0	1,5	23,0		
d							100	100	T			100	1,00	0,8	1,0	1,5	23,0		
i							200	200	T			200	1,00	0,6	2,6	1,5	23,0		
j							200	200	T			200	1,00	0,7	2,2	1,5	23,0		
3	TOMADAS	F+N+T	B1	127 V		9	1125	900	T			900	1,00	0,6	14,8	2,5	31,0	20,0	1,31
4	TOMADAS	F+N+T	B1	127 V		9	1125	900	T			900	1,00	0,57	15,5	2,5	31,0	20,0	1,57
5	AR CONDICIONADO	F+T	B1	220 V		1	1386	1247	R+T	624		624	1,00	0,6	10,5	4	42,0	25,0	0,31
6	AR CONDICIONADO	F+T	B1	220 V		1	1386	1247	R+S	624	624		1,00	0,6	10,5	4	42,0	25,0	0,26
7	AR CONDICIONADO	F+T	B1	220 V		1	1386	1247	R+S	624	624		1,00	0,57	11,0	4	42,0	25,0	0,30
8	AR CONDICIONADO	F+T	B1	220 V		1	1386	1247	R+S	624	624		1,00	0,57	11,0	4	42,0	25,0	0,21
9	AR CONDICIONADO	F+T	B1	220 V		1	1386	1247	R+S	624	624		1,00	0,57	11,0	4	42,0	25,0	0,29
10	DUCHA	F+T	B1	220 V		1	5400	5400	R+S	2700	2700		1,00	1,00	24,5	6	54,0	32,0	0,50
TOTAL					3	11	18	5	1	15858	14715	R+S+T	5818	5194	3704				

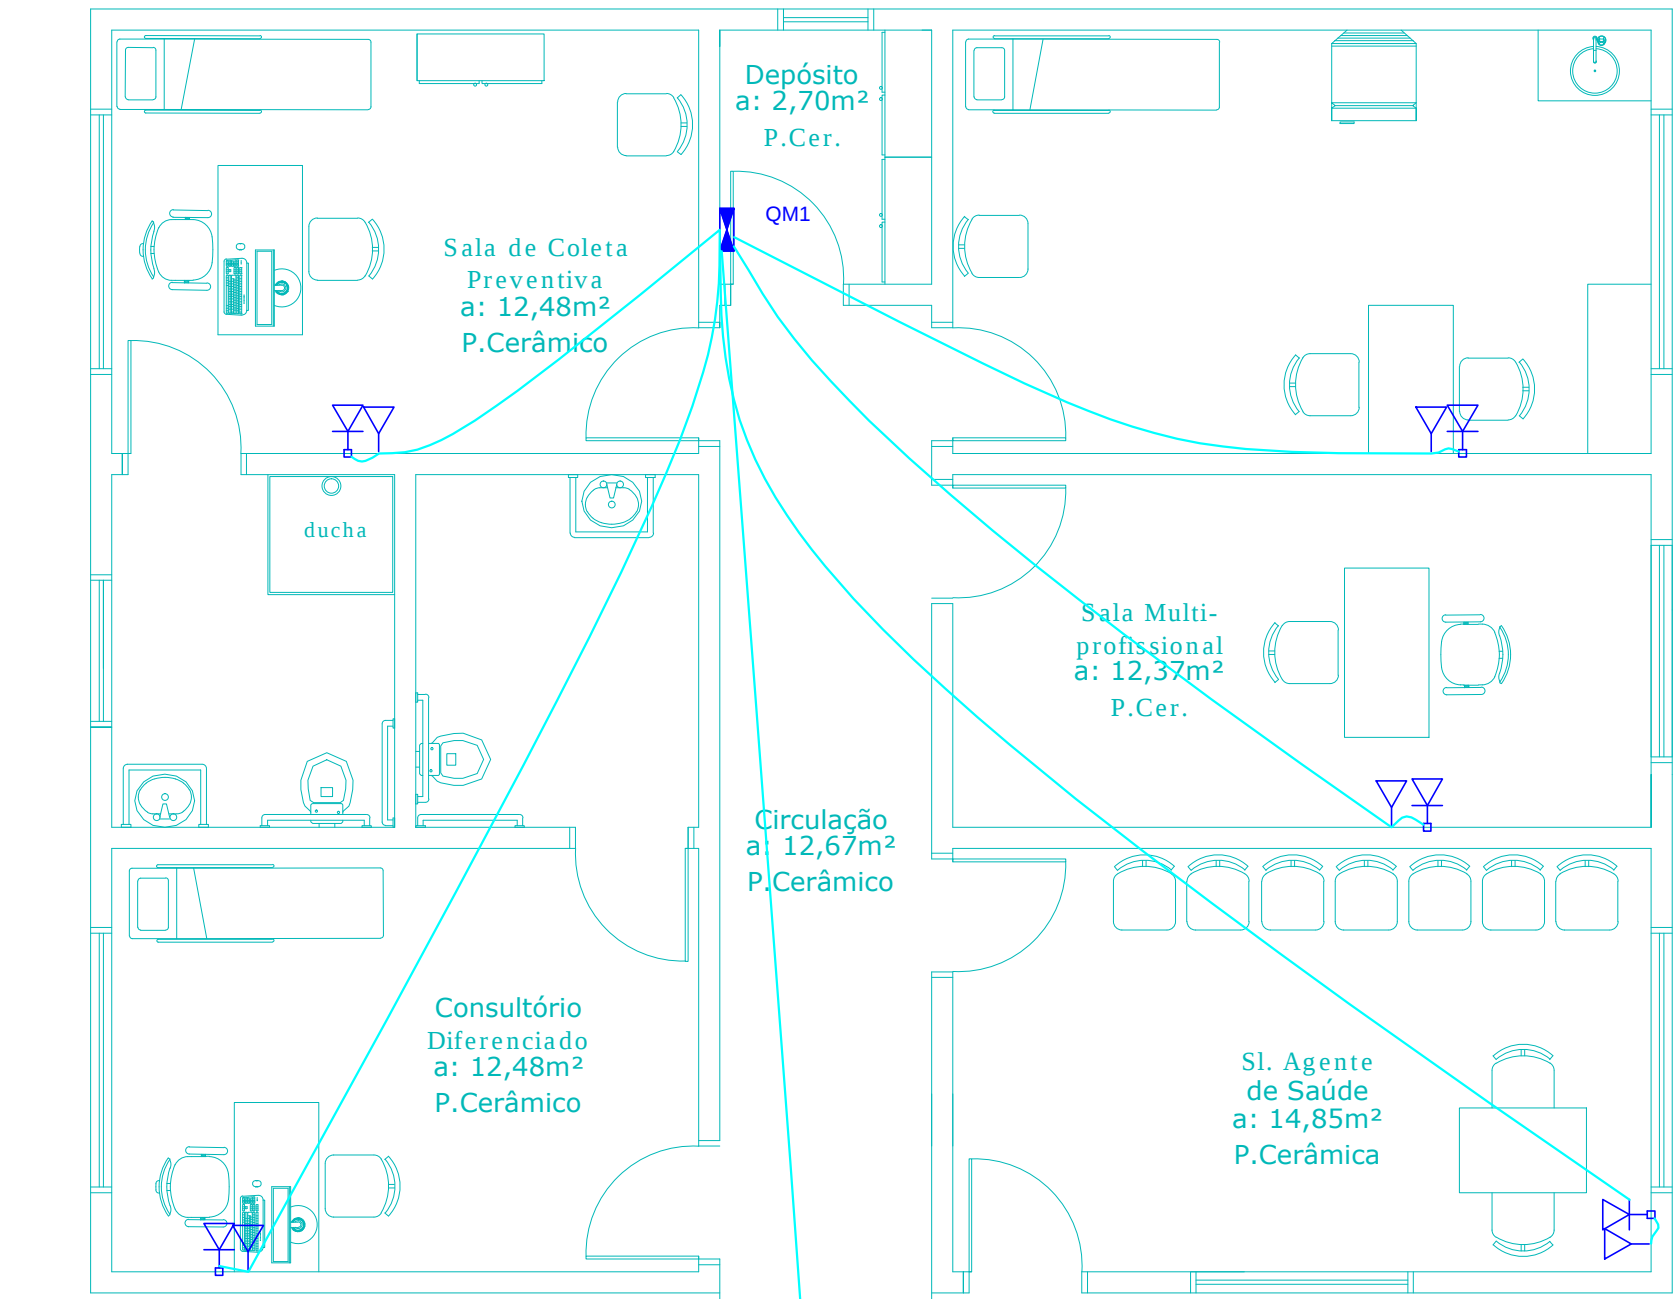

Legenda	
	Interruptor simples 1 tecla - 1.10m do piso
	Interruptor simples 3 teclas - 1.10m do piso
	Luminária p/ lâmp. incand. anti-impacto - teto
	Luminária p/ lâmpada incand. comum - teto
	Ponto 2P+T a 2,20m do piso
	Quadro de distribuição - embutir a 1,50m do piso
	Tomada hexagonal (NBR 14136) - 2P+T 20 A a 2,20m do piso
	Tomada universal 2P+T a 0,30m do piso
	Tomada RJ11
	Tomada RJ45

PROJETO ELETRICO E LOGICA

OBRA: PSF VILA ESPERANÇA	
ENDEREÇO: UBIRATA-PR	
RESPONSÁVEL TÉCNICO: REGINALDO DA SILVA RETAMERO CREA-PR: 94820/D	
Contribuiçã: PLANTAS DIAGRAMA UNIFILAR QUADRO DE CARGAS	
PAVIMENTO: TERREO/COBERTURA	UNIDADE: cm
PROPRIETÁRIO: PREFEITURA MUNICIPAL DE UBIRATA	TOTAL DE PRANCHAS: 01
DESENHO: EDUARDO	DATA: 17/05/2017
FOLHA: 01 / 01	