

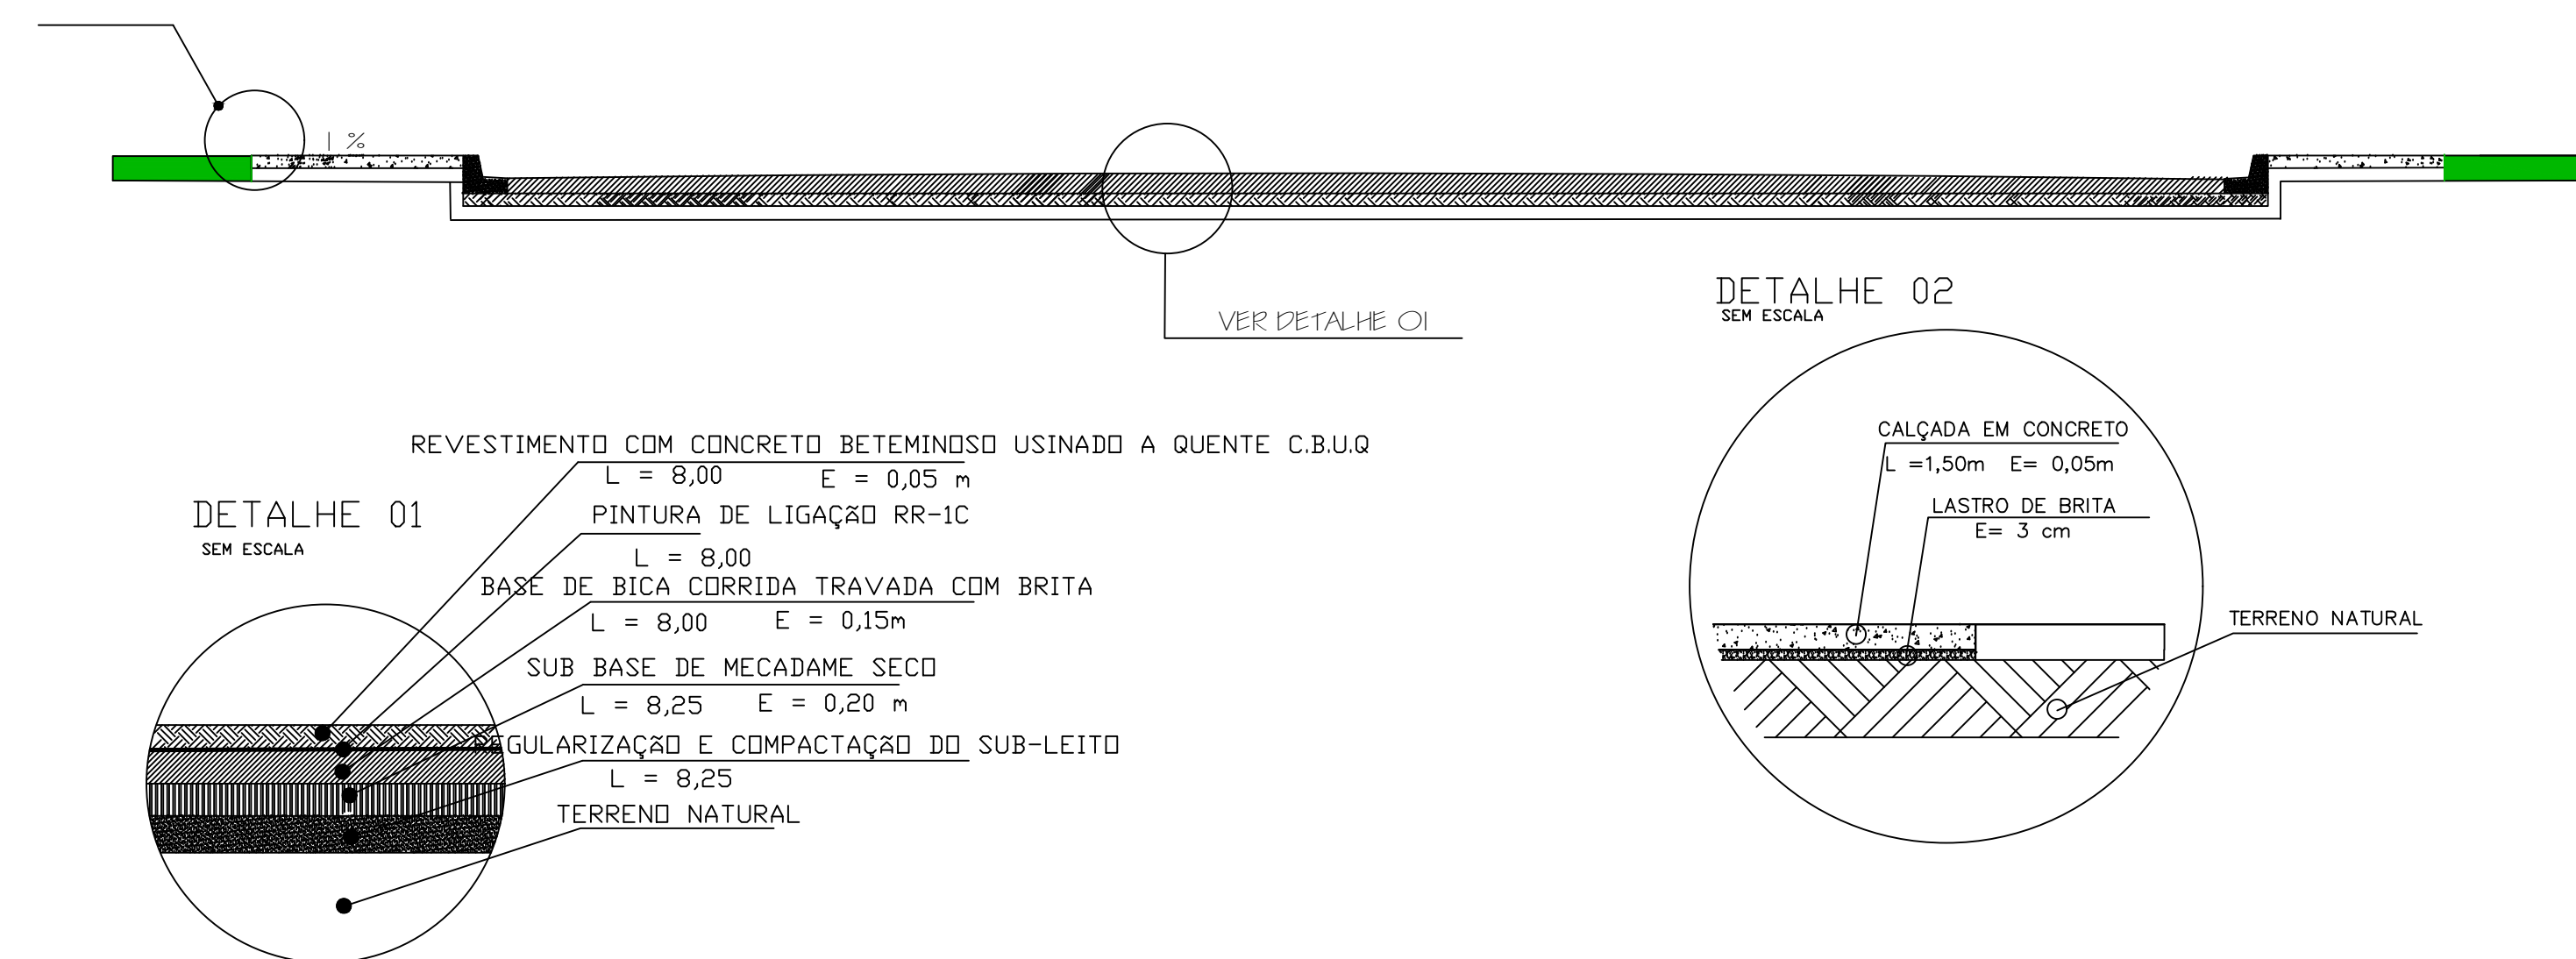


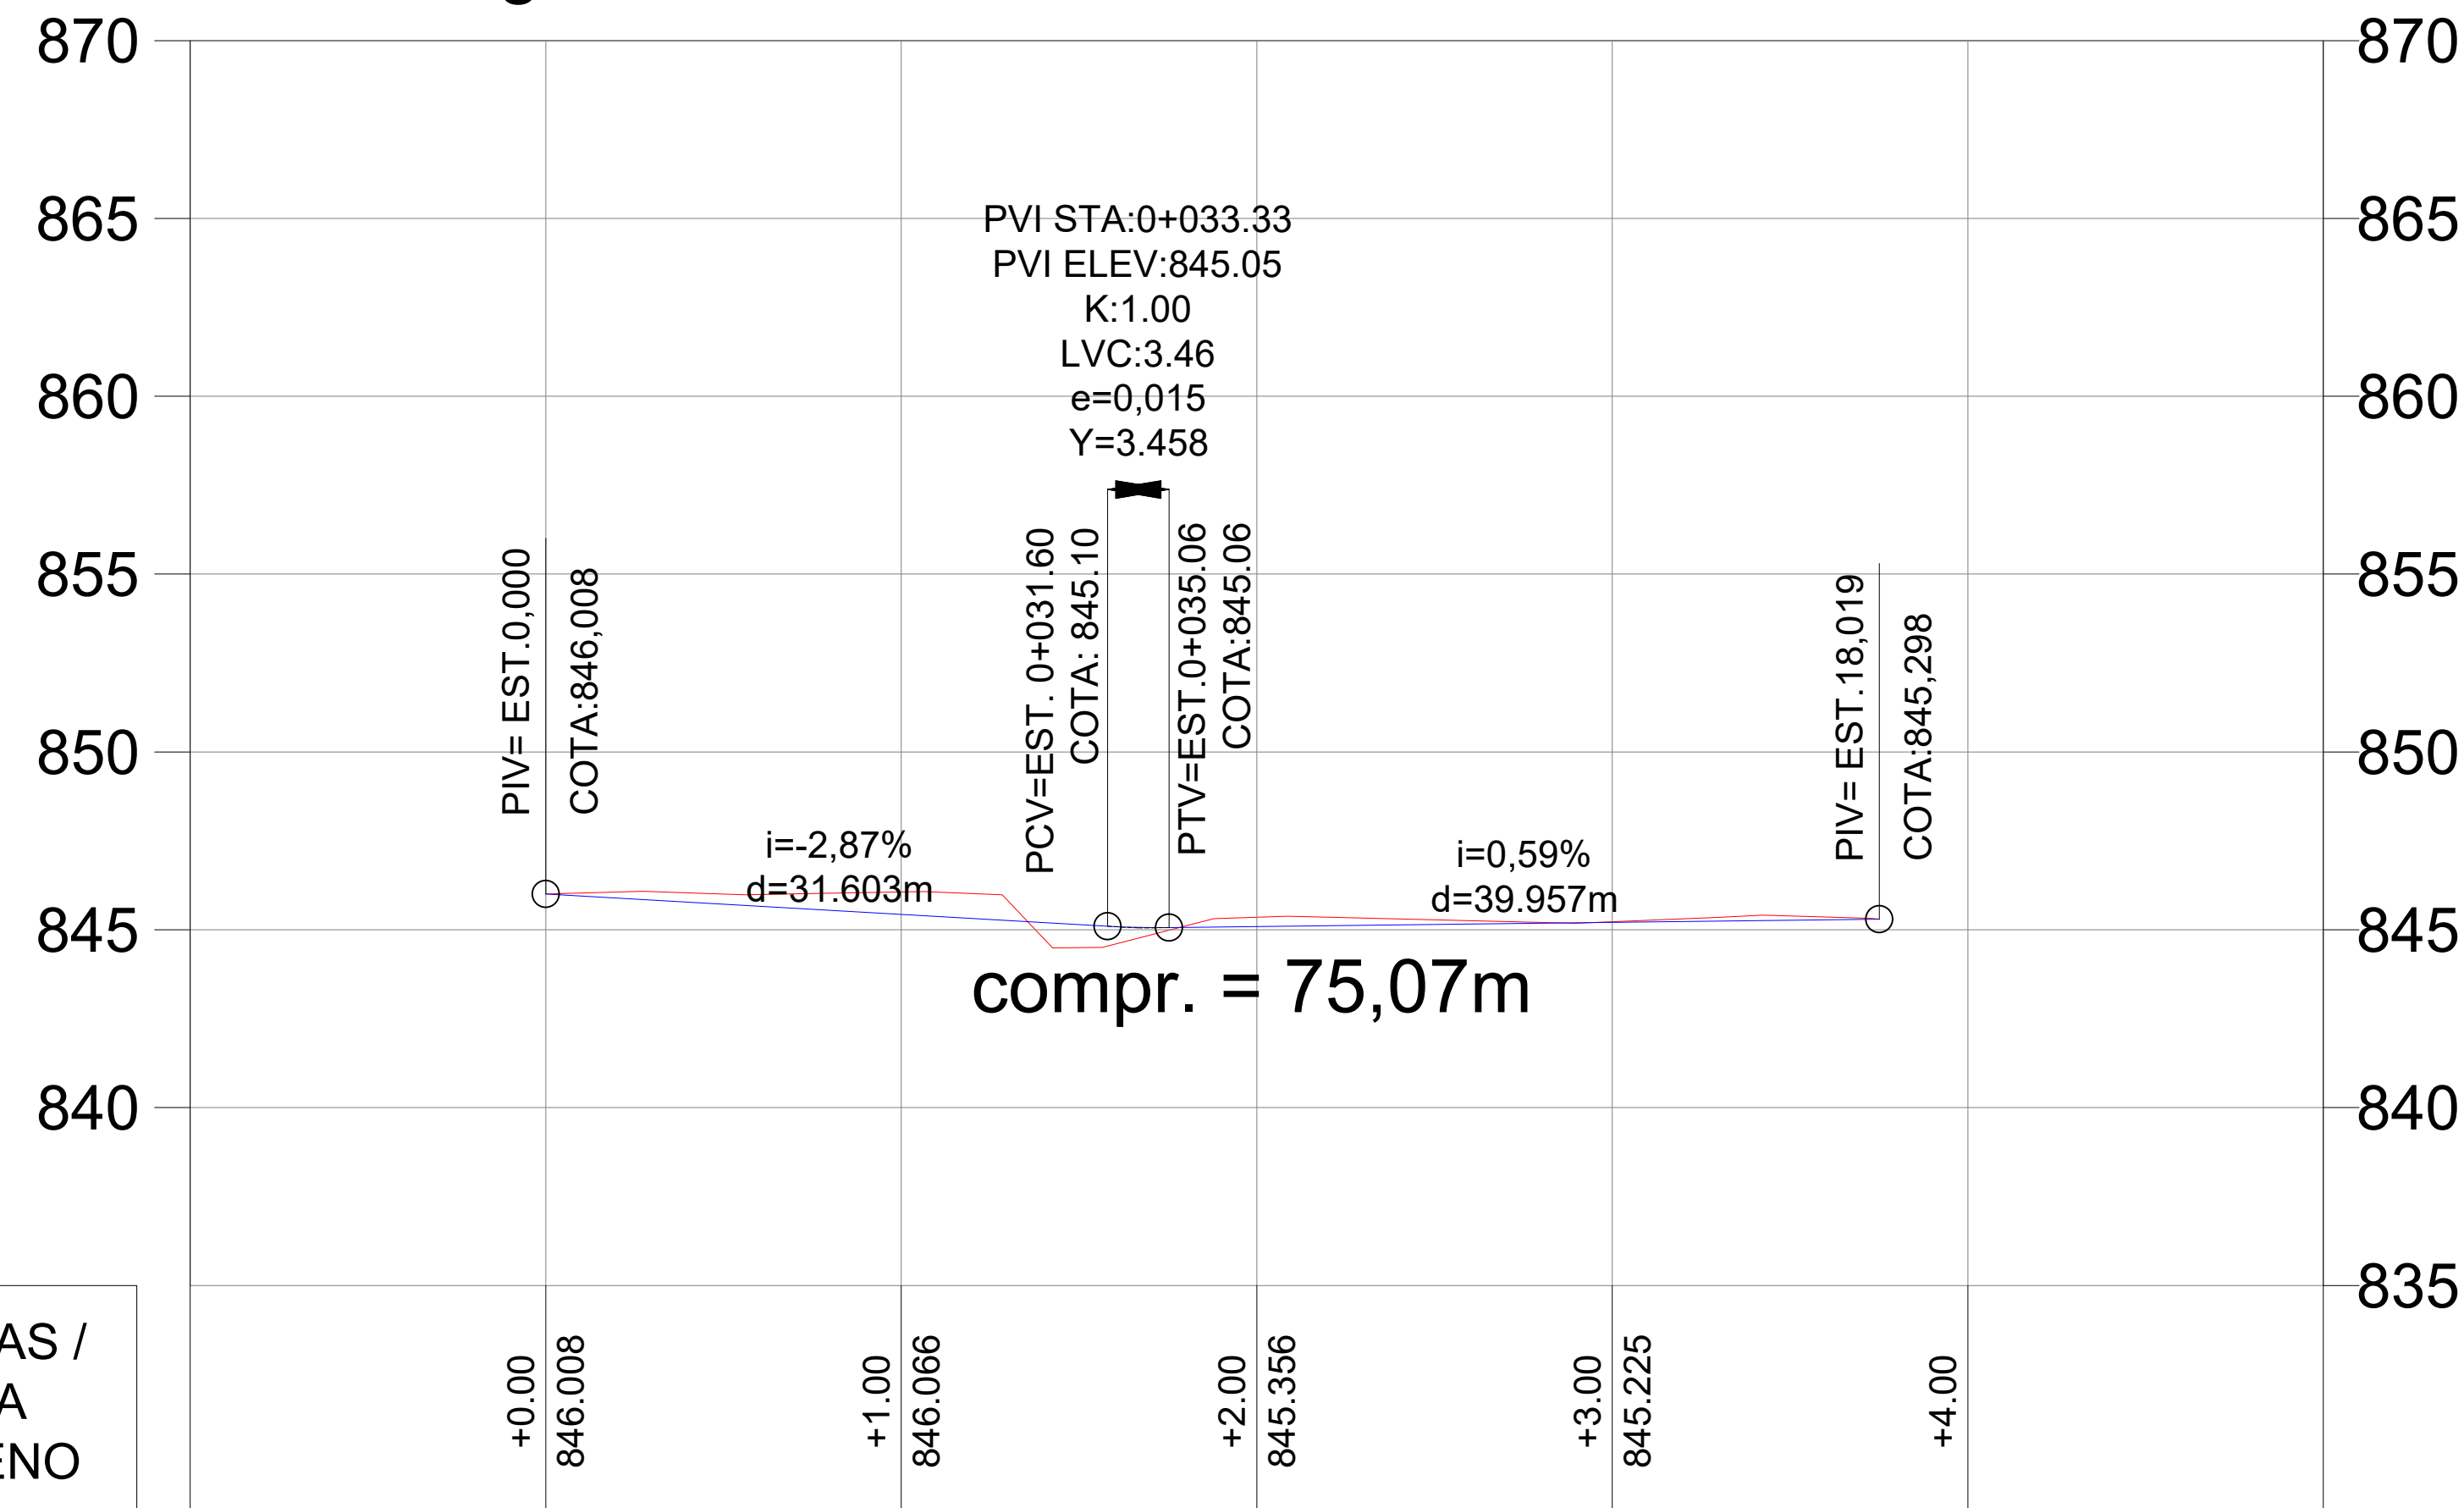

LEGENDA	
①	Meio Fio a construir
②	Calçada a construir
③	Área permeável
④	Poste copel
⑤	Guia rebaixada a construir
⑥	Acesso veículos a edificação
⑦	Acesso pedestres a edificação
	Piso tátil direcional
	Área permeável (Gramma)
	Piso tátil alerta
	Alinhamento predial existente

Trecho 8 - RUA ARTUR MULLER			
Descrição item	Quantidade	unidade	Total

ÁREA RESERVADA PARA CARIMBOS:

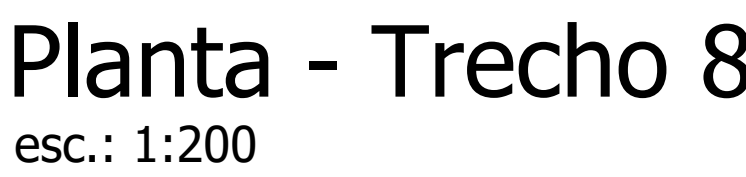

Projeto Geometrico

PROPRIETÁRIO: _____
MUNICÍPIO DE IMBITUVA

OBRA: PAVIMENTAÇÃO - RUA ARTUR MULLER - TRECHO 08

RESPONSÁVEL TÉCNICO PROJETO:

PROPRIETÁRIO:

ART DE ORÇAMENTO:

PRANCHA

DATA:

ABR/2021

ESCALA:

RODOLFO HESSEL
ENGENHEIRO CIVIL CREA-PR 146.366/D

Município de Imituva
CNPJ: 76.175.892/0001-23