


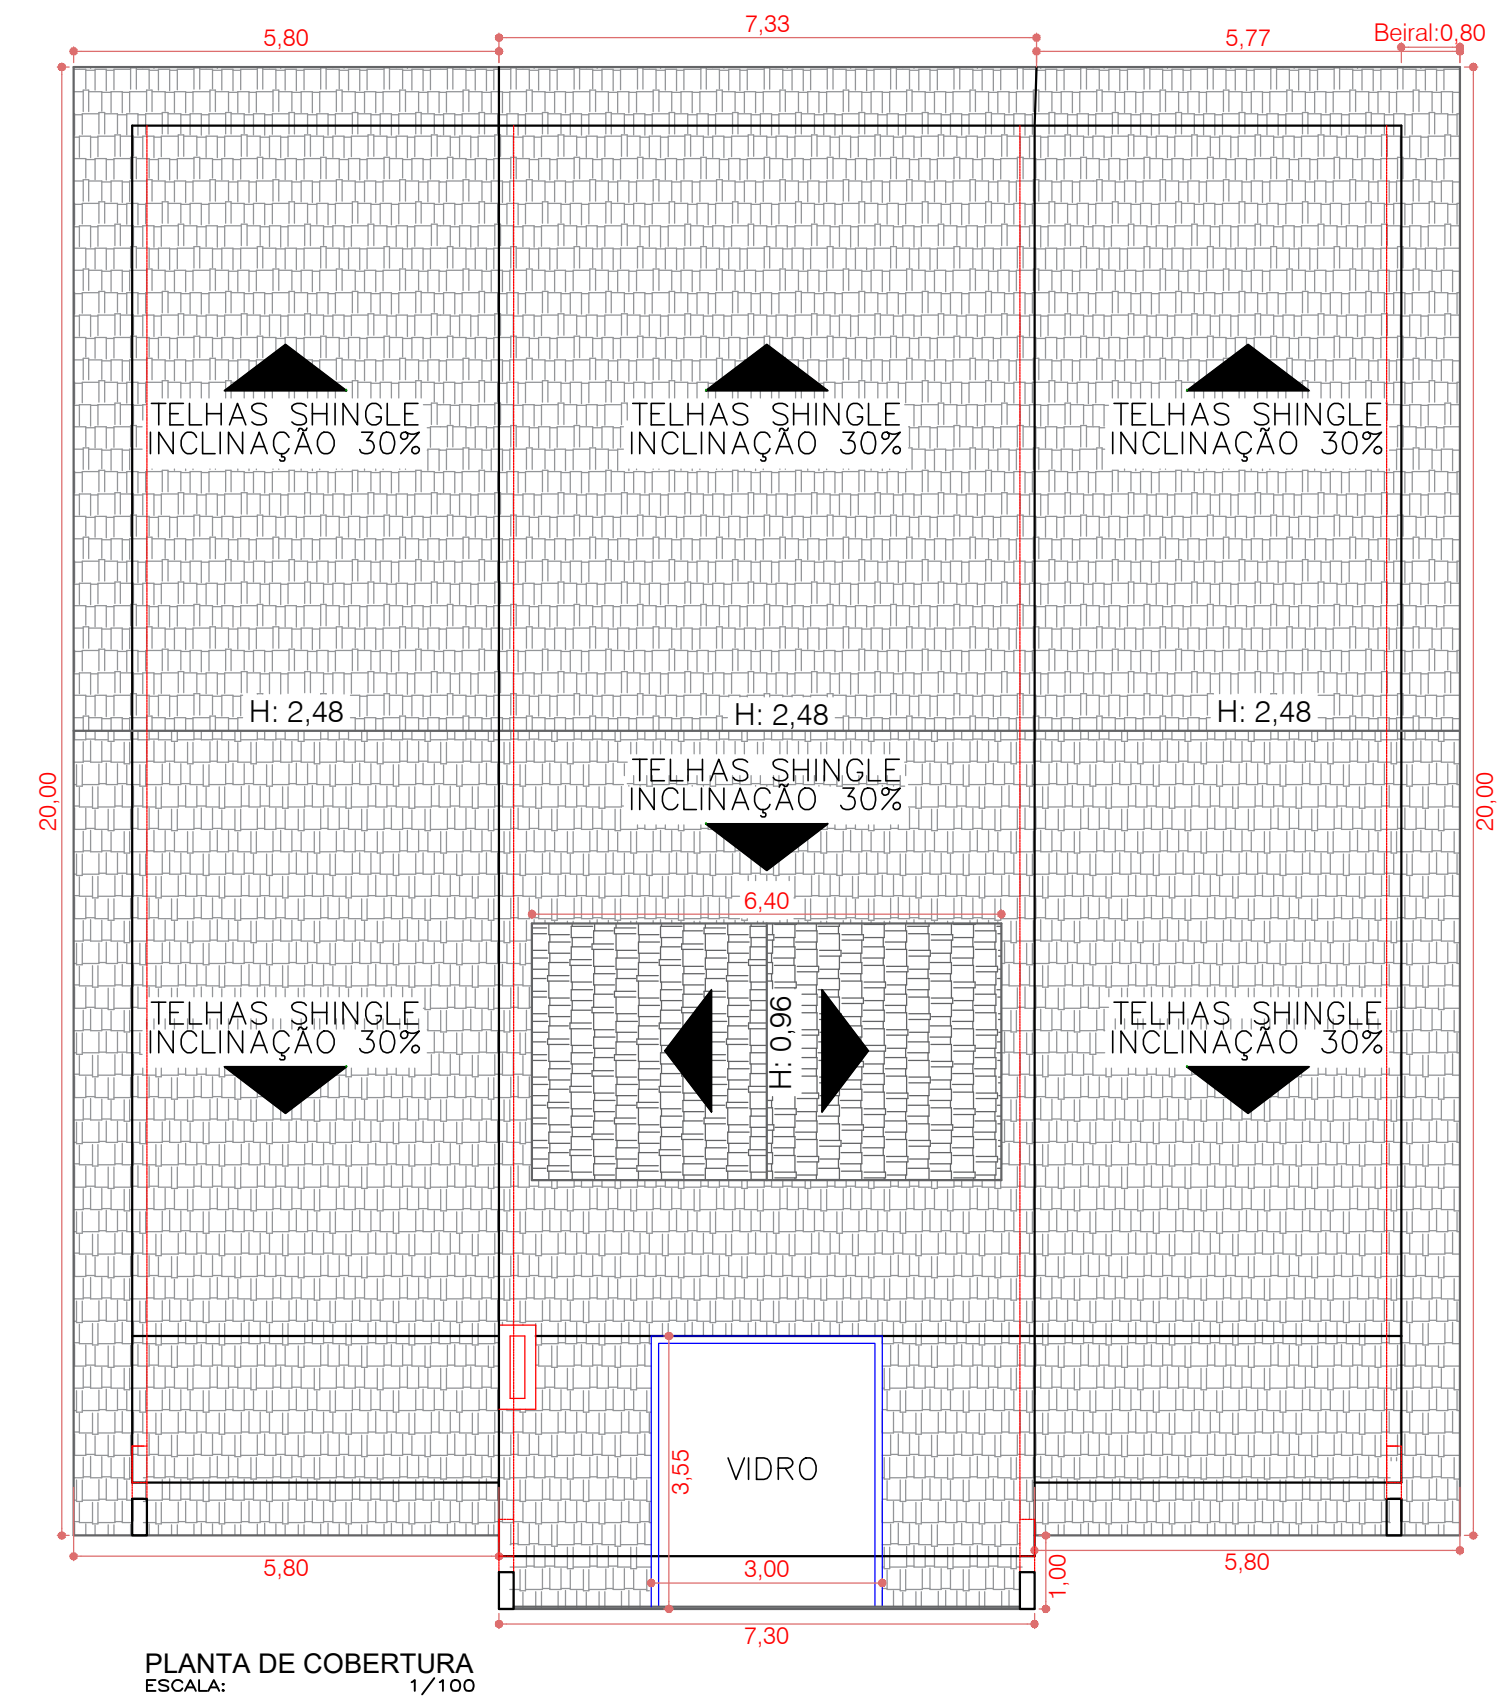


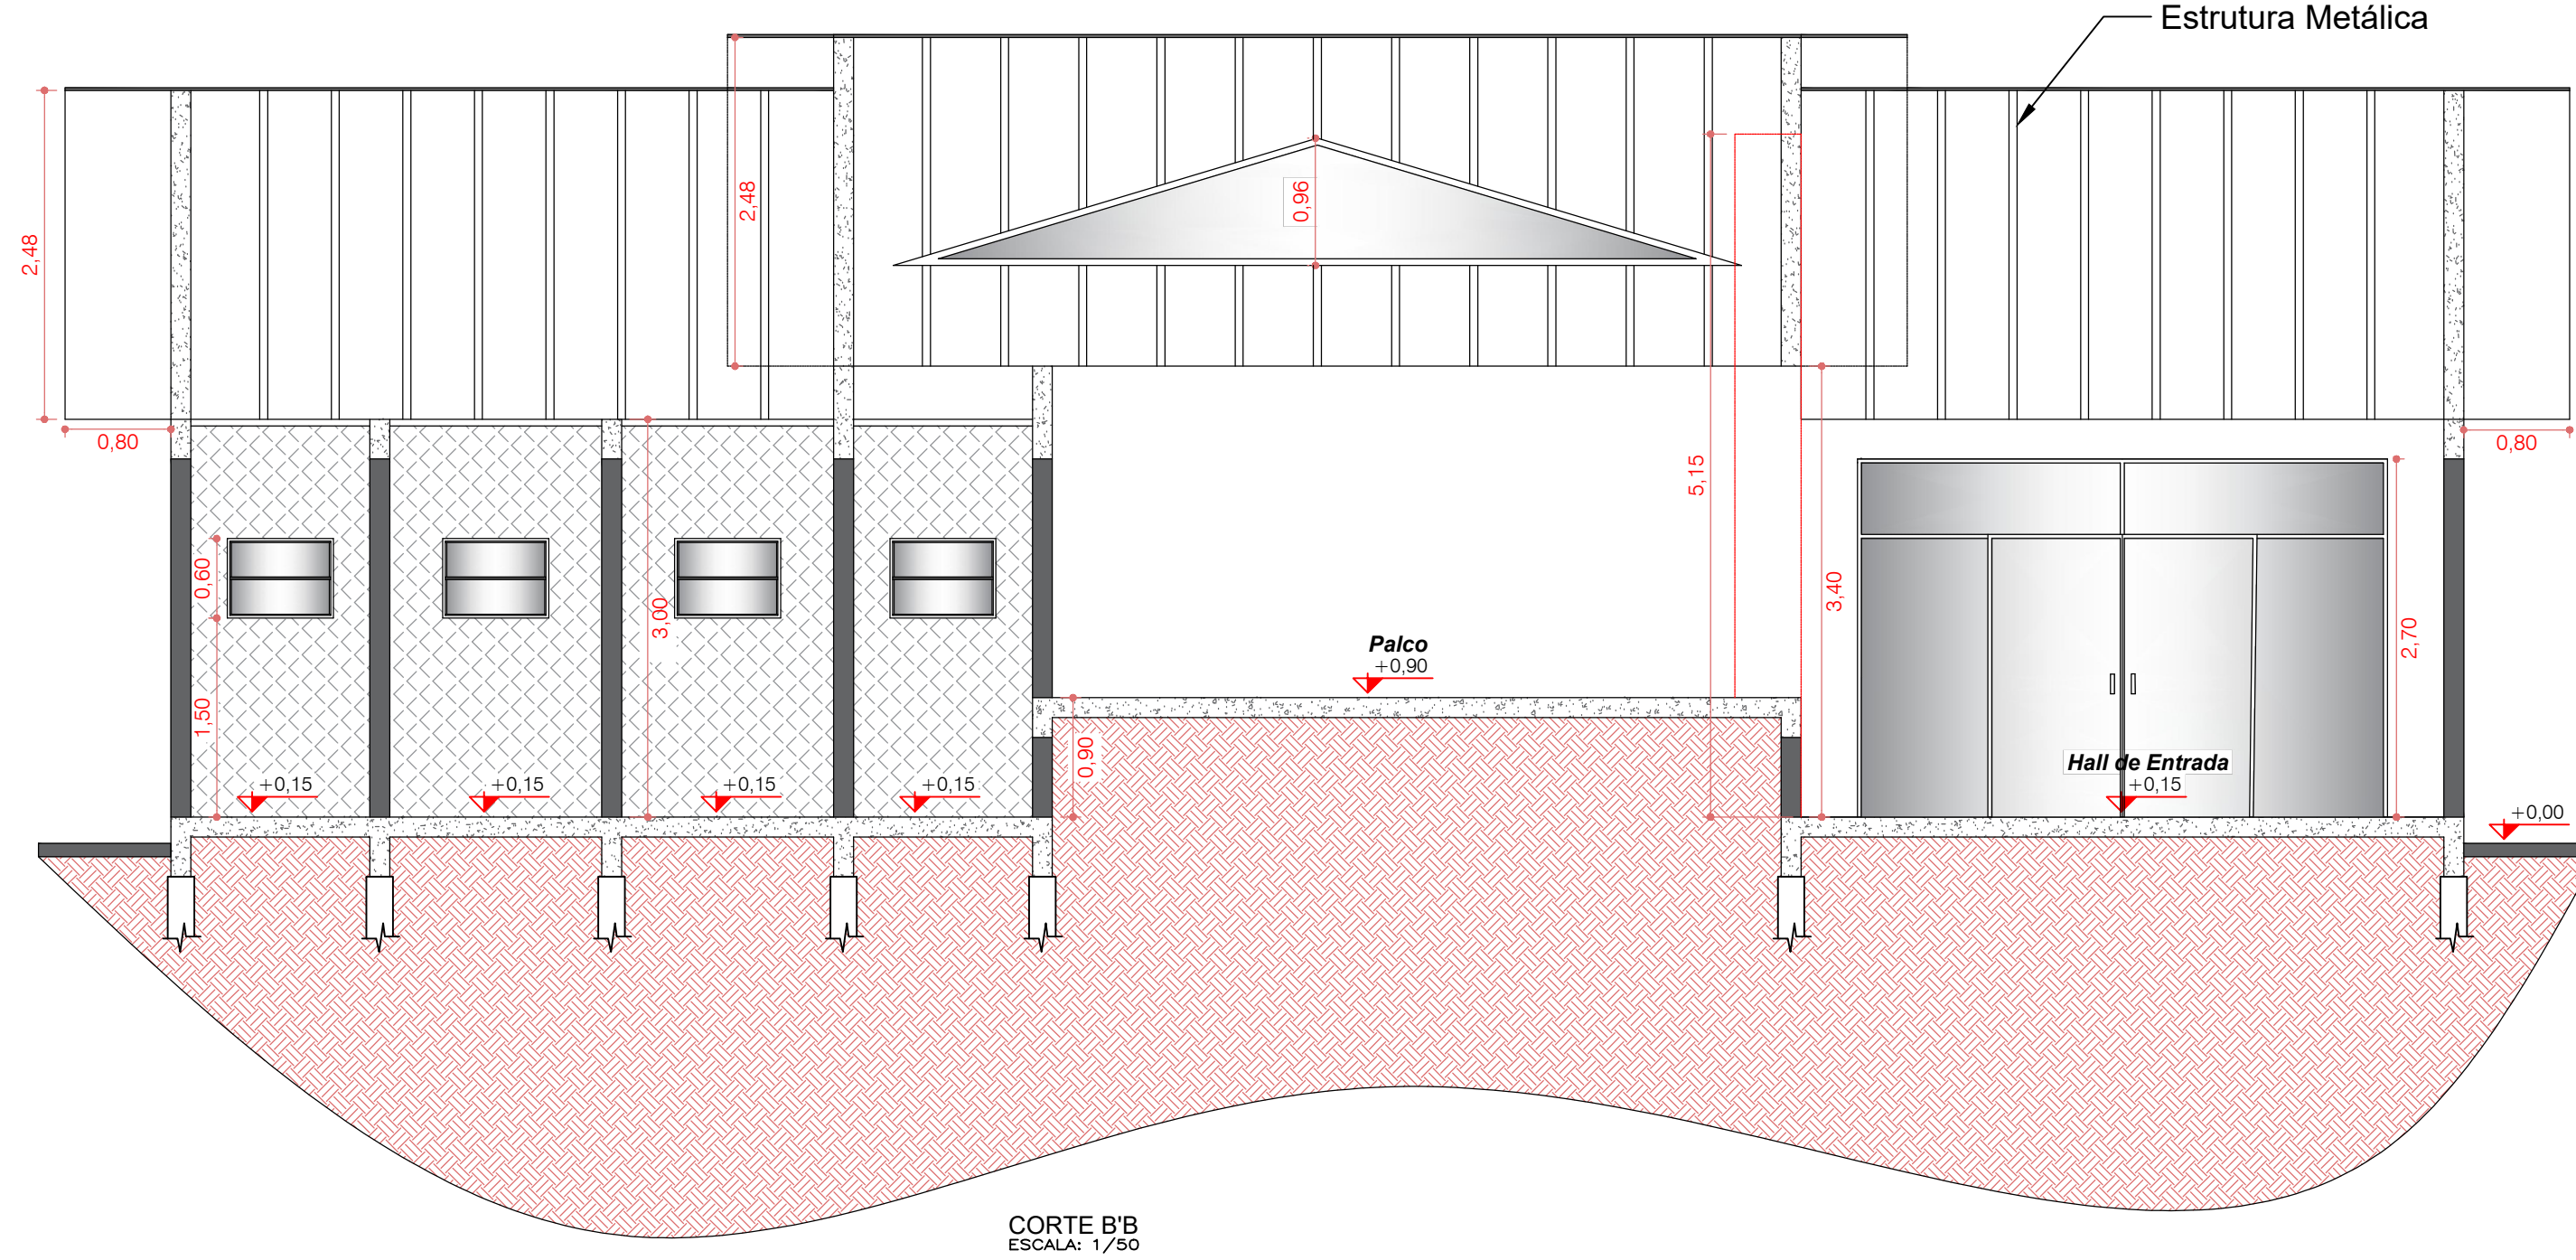

FACHADA - FRENTE
SEM ESCALA

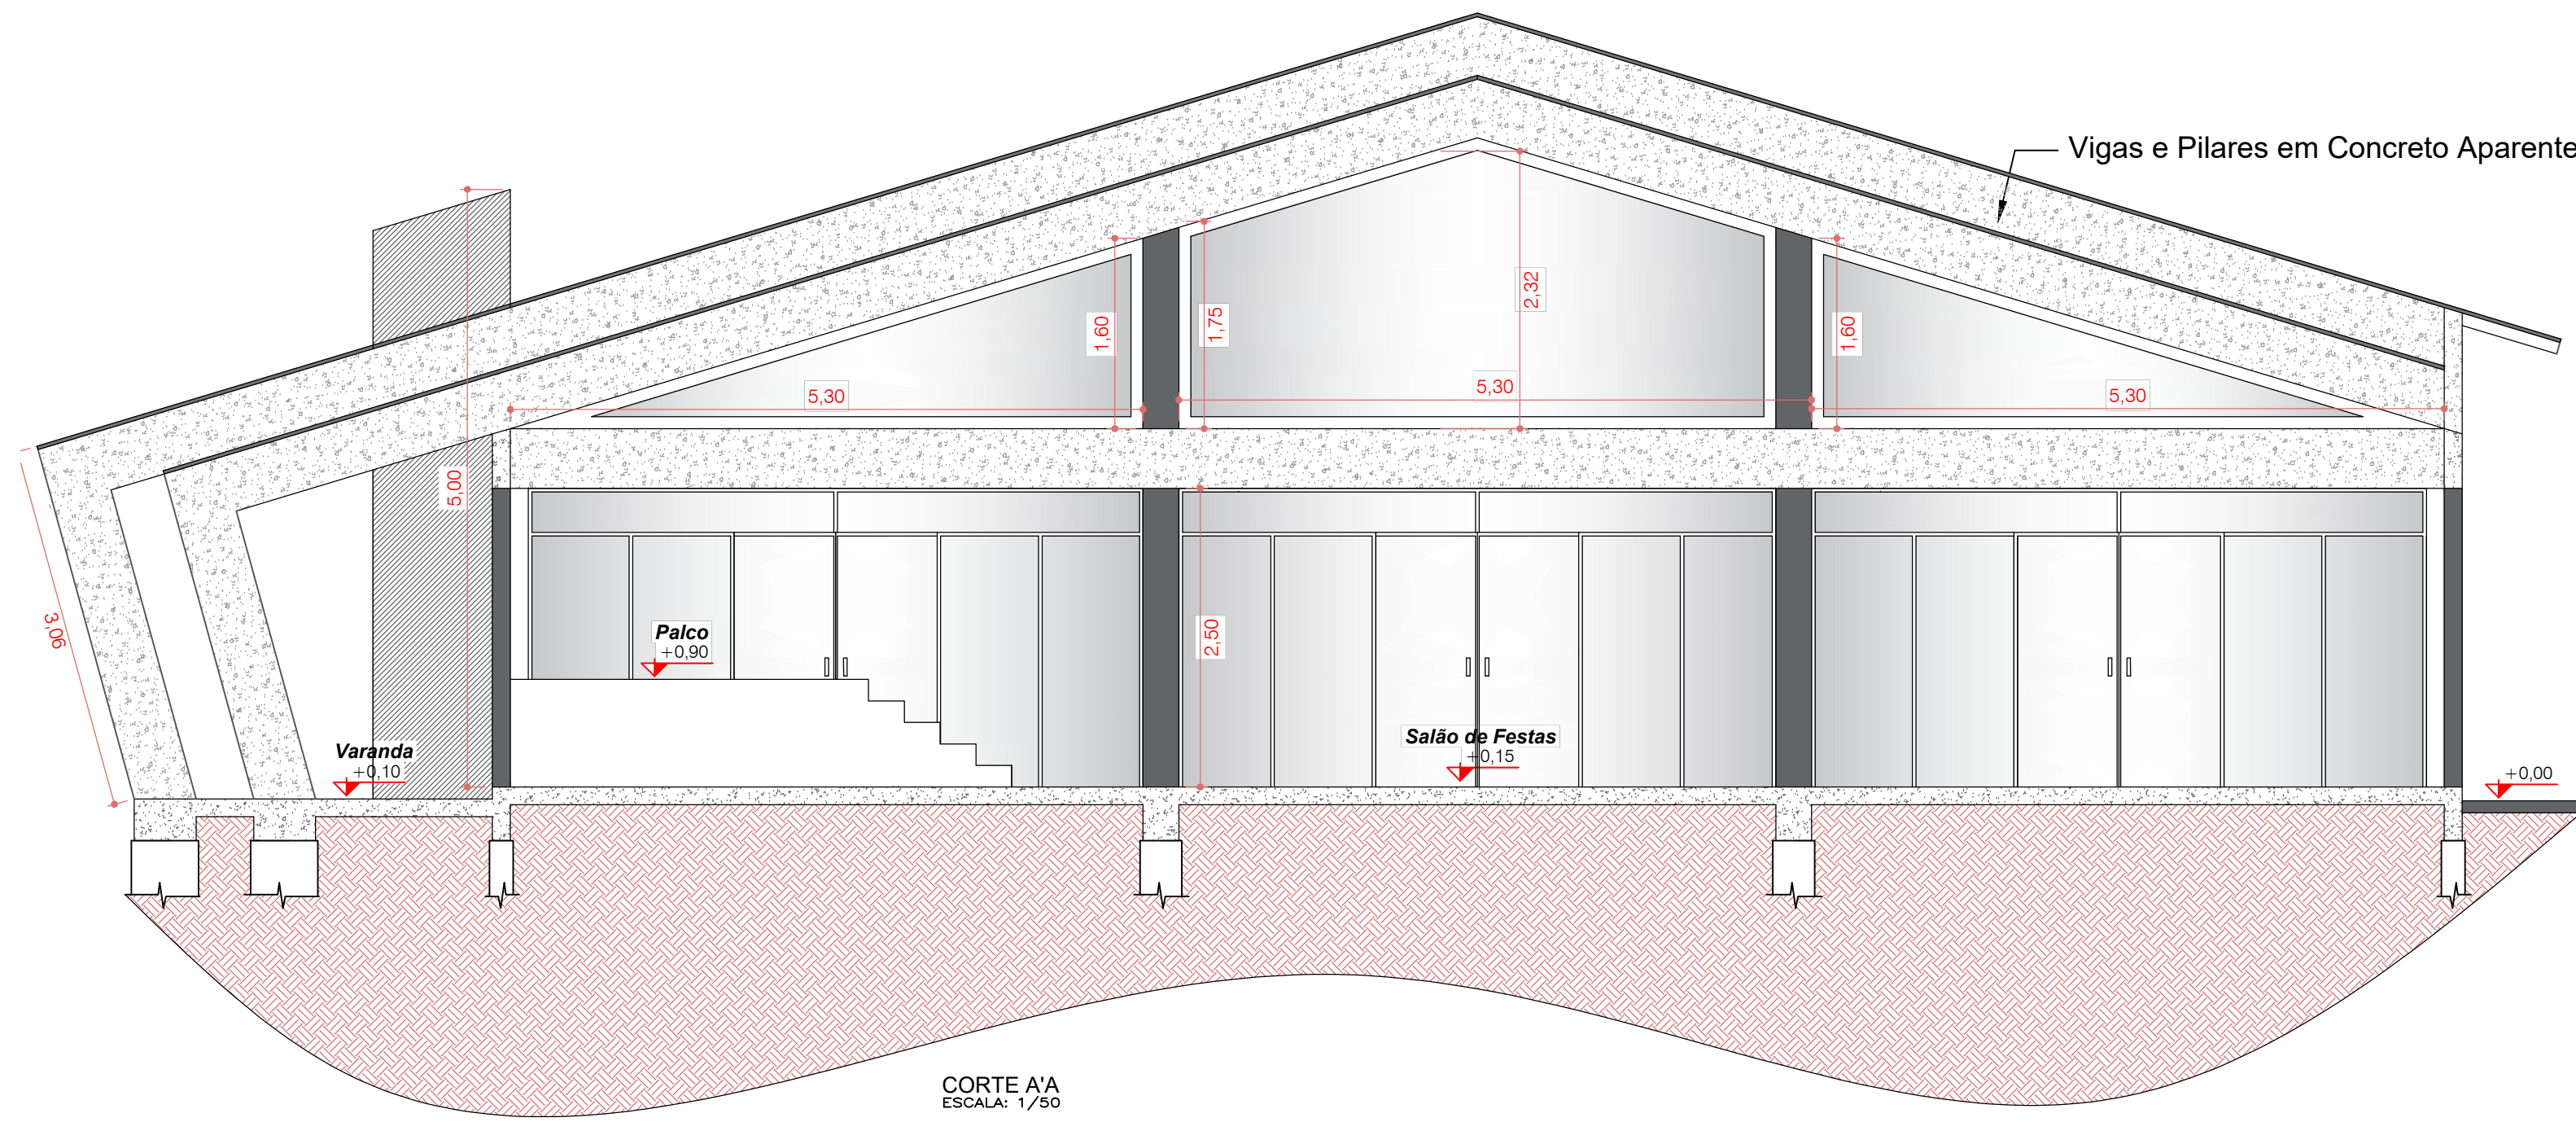

FACHADA - LATERAL
SEM ESCALA

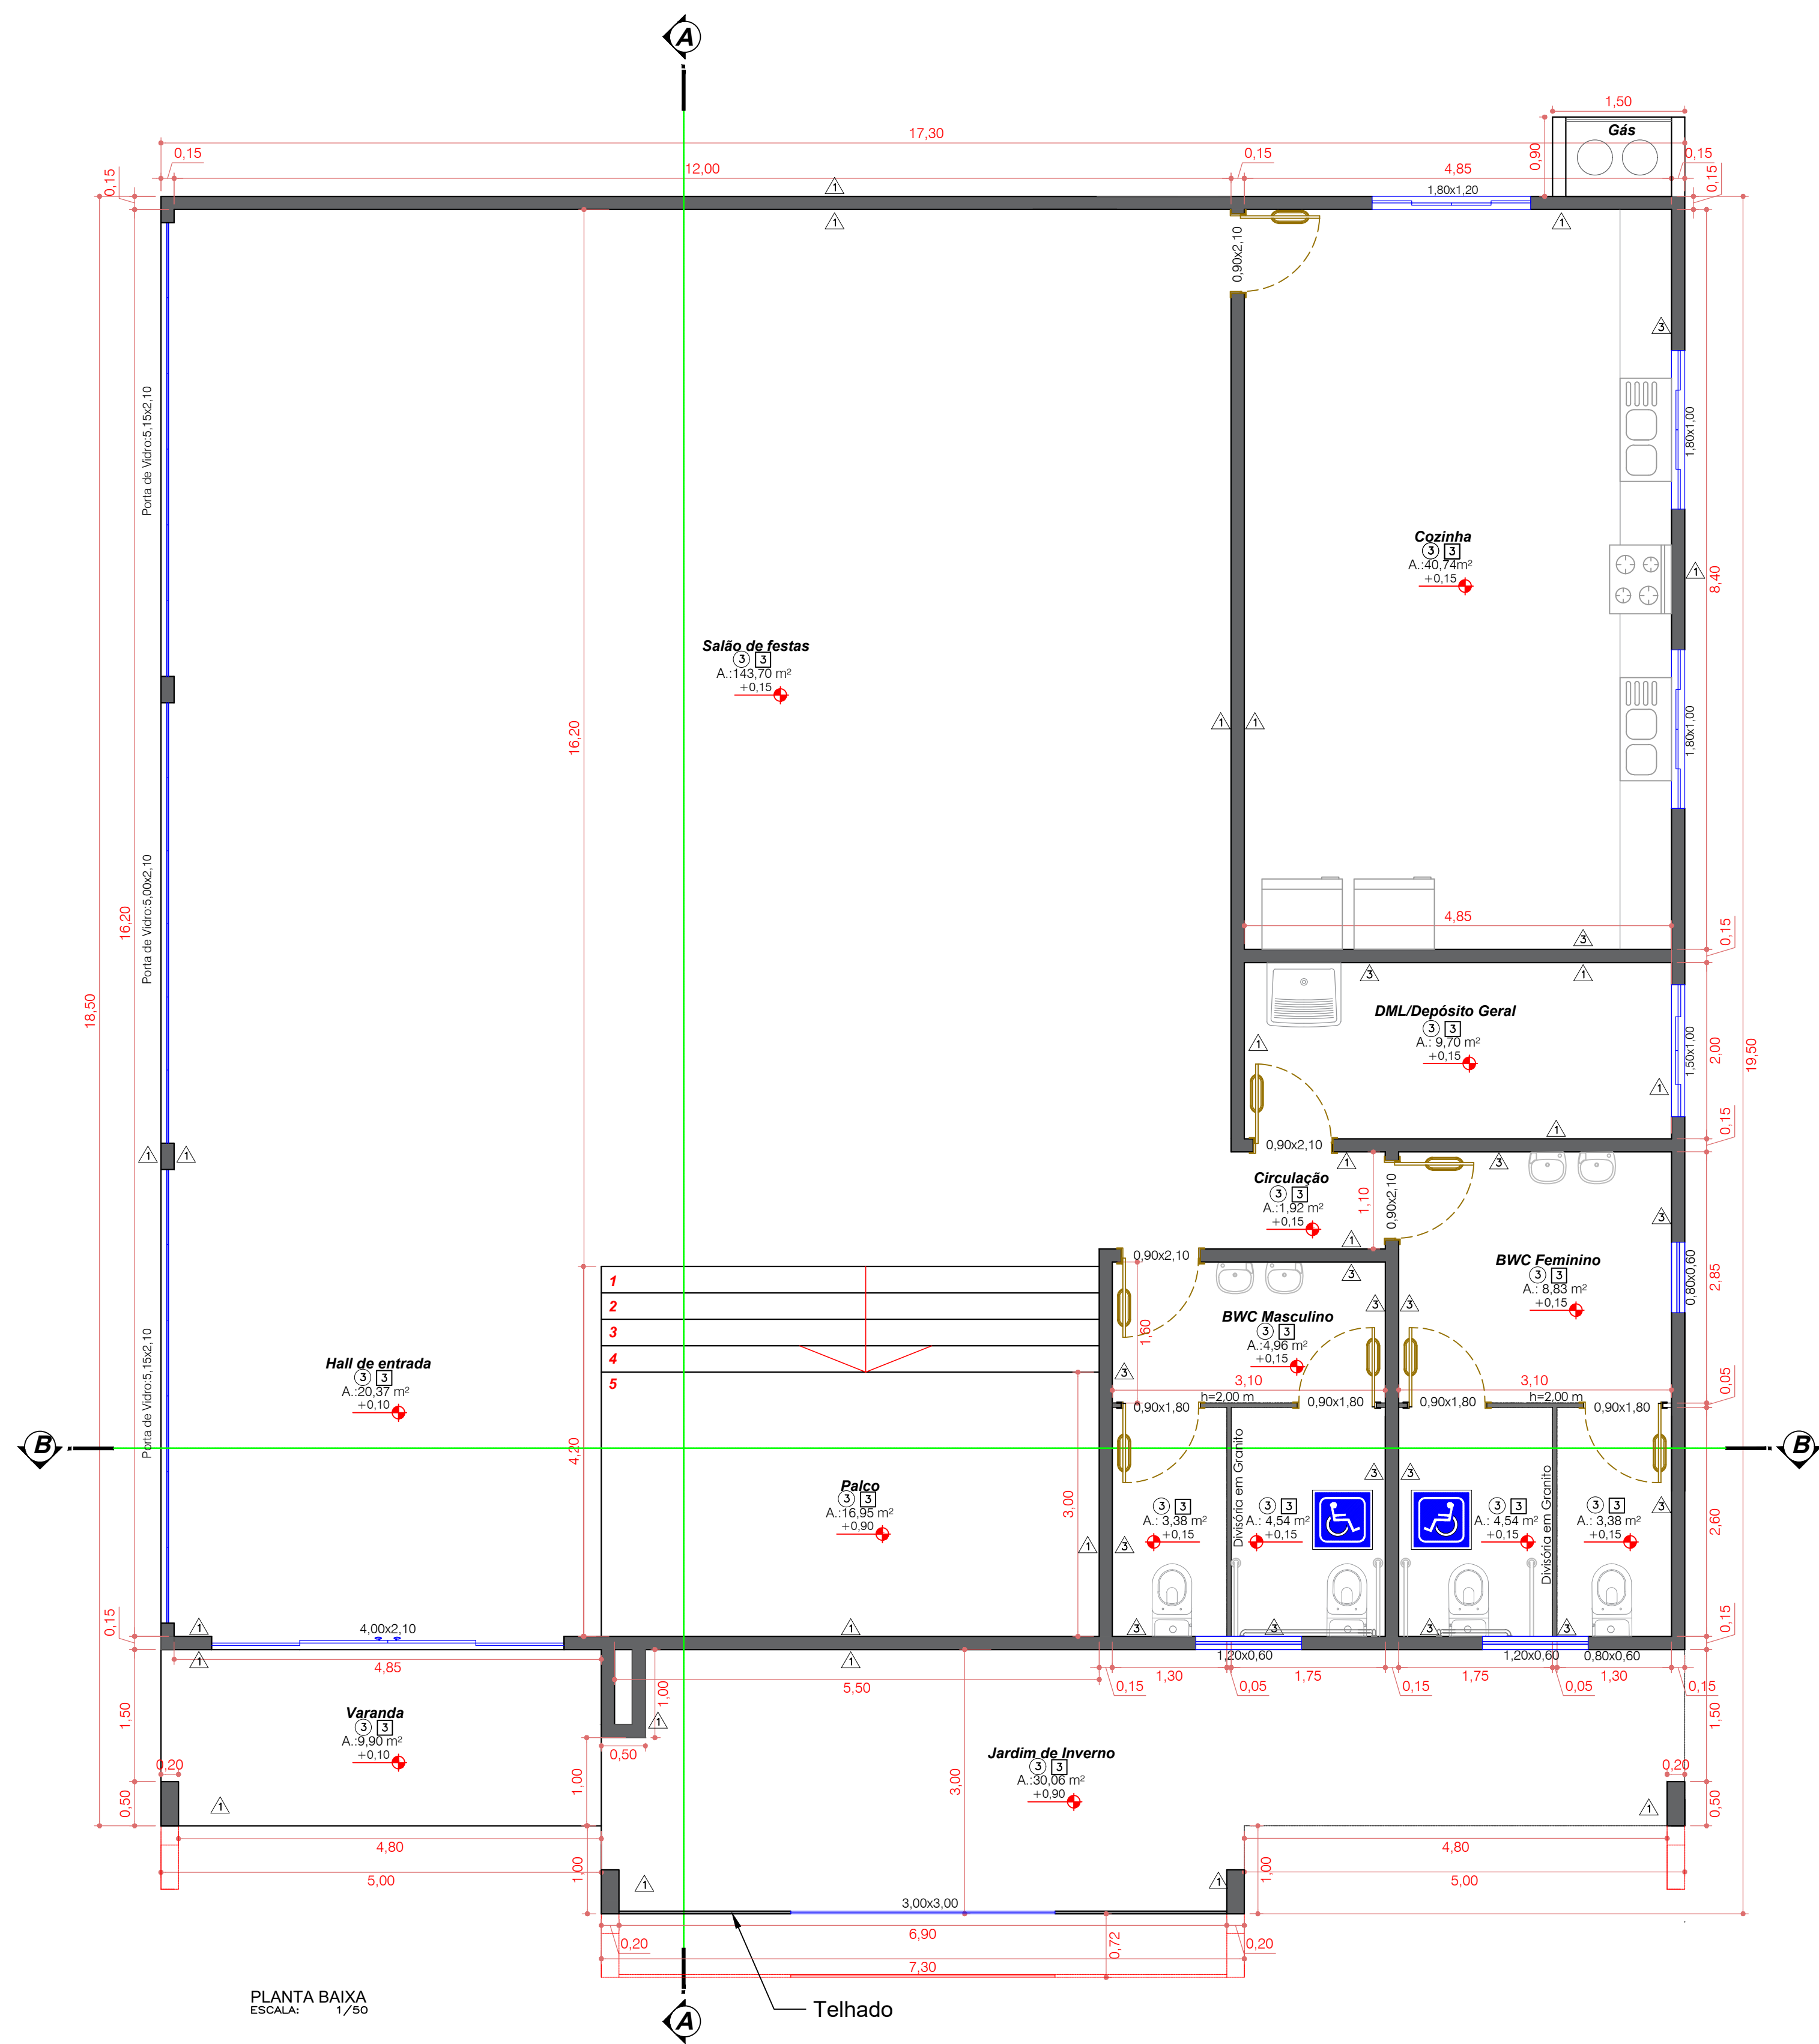

FACHADA - LATERAL
SEM ESCALA

REVESTIMENTOS:	
PISO	PARQUES
1 - PISO DE CONCRETO ALISADO NA COR NATURAL	1 - ACABAMENTO EM REBOCO/VERSO
2 - PISO CERÂMICO (40x40cm) PISO - DE PRIMEIRA QUALIDADE	2 - ARGAMASSA/CAL - COR OPCIONAL
3 - PISO CERÂMICO (40x40cm) PISO - DE PRIMEIRA QUALIDADE	3 - ACABAMENTO EM MASSA CORRIDA ACRILICA
4 - PISO CERÂMICO (40x40cm) PISO - DE PRIMEIRA QUALIDADE	4 - E PINTURA A BASE DE PVA - COR OPCIONAL
5 - PISO CERÂMICO (40x40cm) PISO - DE PRIMEIRA QUALIDADE	5 - AZULEJO CERÂMICO (20x20cm) - COR OPCIONAL - ANE TETO
6 - PISO CERÂMICO (40x40cm) PISO - DE PRIMEIRA QUALIDADE	6 - AZULEJO CERÂMICO (20x20cm) - COR OPCIONAL - JANTAS

A R Q U I T E T O N I C O	CONTRATO:				
	ART: 20191608052				
	CENTRO DE CONVIVÊNCIA DO IDOSO				
	RESPONSÁVEL TÉCNICO:		PROPRIETÁRIO:		
	JULIANE M. RUARO KUHN				
	ENGENHEIRA CIVIL				
	CREA-PR 63329/D				
	TIAGO SANSANA DE CRISTO		PREFEITURA MUNICIPAL DE IVAÍ		
	ENGENHEIRO CIVIL				
	CREA-PR 15833/D				
OBRAS: CENTRO DE CONVIVÊNCIA DO IDOSO					
LOCAL: IVAÍ - PR					
REF: PLANTA BAIXA, CORTES A/A E B/B, PLANTA DE COBERTURA E FACHADAS					
DATA:	ARQUIVO:	ESCALA:	UNIDADE:	DESENHO:	
MARÇO/2019	2019-1007	1/50 1/100	METRO	EDILANE ZUBAC	