


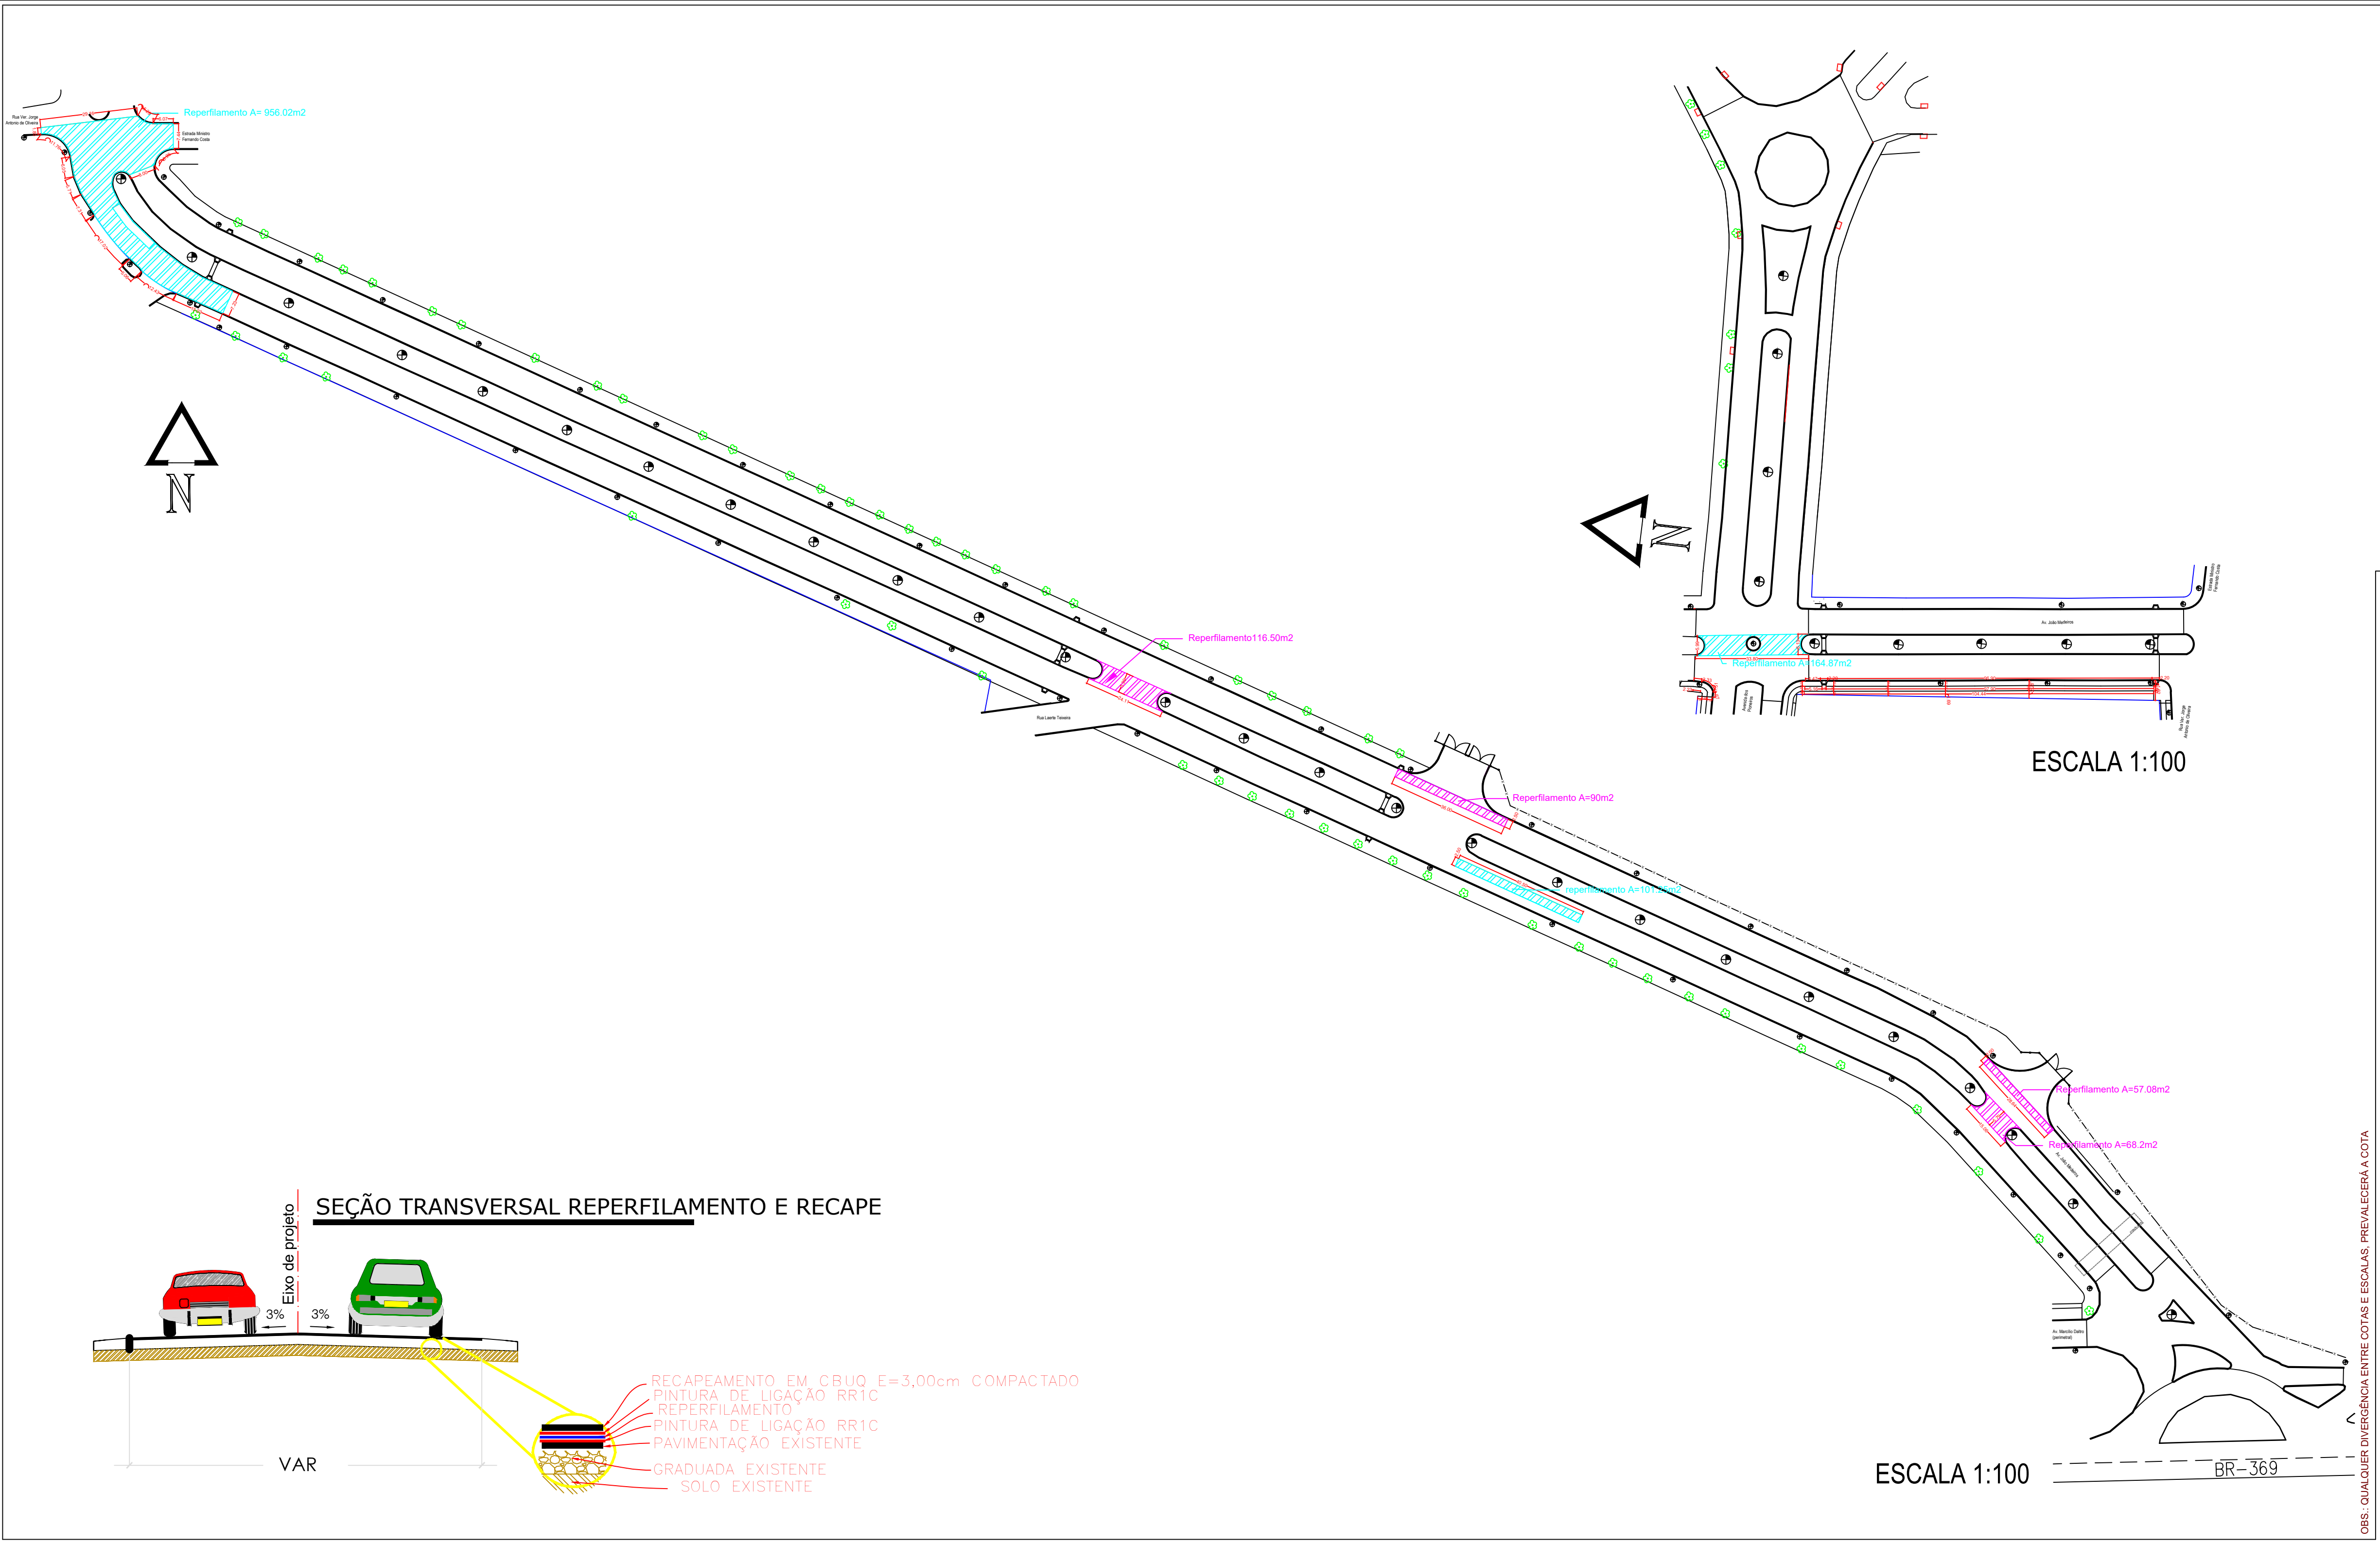


- LEGENDA:
- REPERFILAMENTO 1,5CM
 - REPERFILAMENTO 4CM

PROJETO DE REPERFILAMENTO

FOLHA ÚNICA

- Obra RECAPEAMENTO ASFÁLTICO
- Local Avenida João Medeiros
- Proprietário PREFEITURA MUNICIPAL DE UBIRATÃ

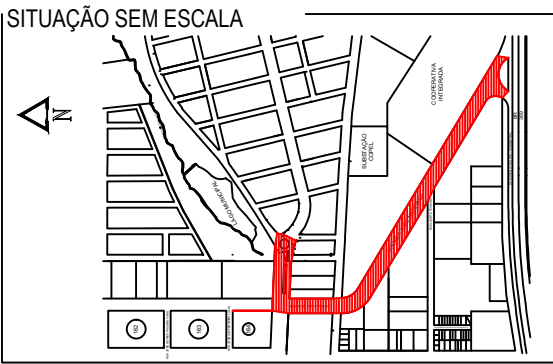

Proprietário: PREFEITURA MUNICIPAL DE UBIRATÃ
CNPJ: 76.950.096/0001-10

Autor do Projeto: EDUARDO FELIPE MANFÉ
Engº Civil CREA 135.944-D/PT.

Resp. Técnico:

ÁREAS	
Reperfilamento 1,5cm	1.222,14m²
Reperfilamento 4cm	331,78 m²

Escala INDICADA	Data Dezembro/ 2018	Desenho Arquiteta SUELY HELLSTROM
-----------------	---------------------	-----------------------------------

OBS: QUALQUER DIVERGÊNCIA ENTRE COTAS E ESCALAS, PREVALECERÁ A COTA