


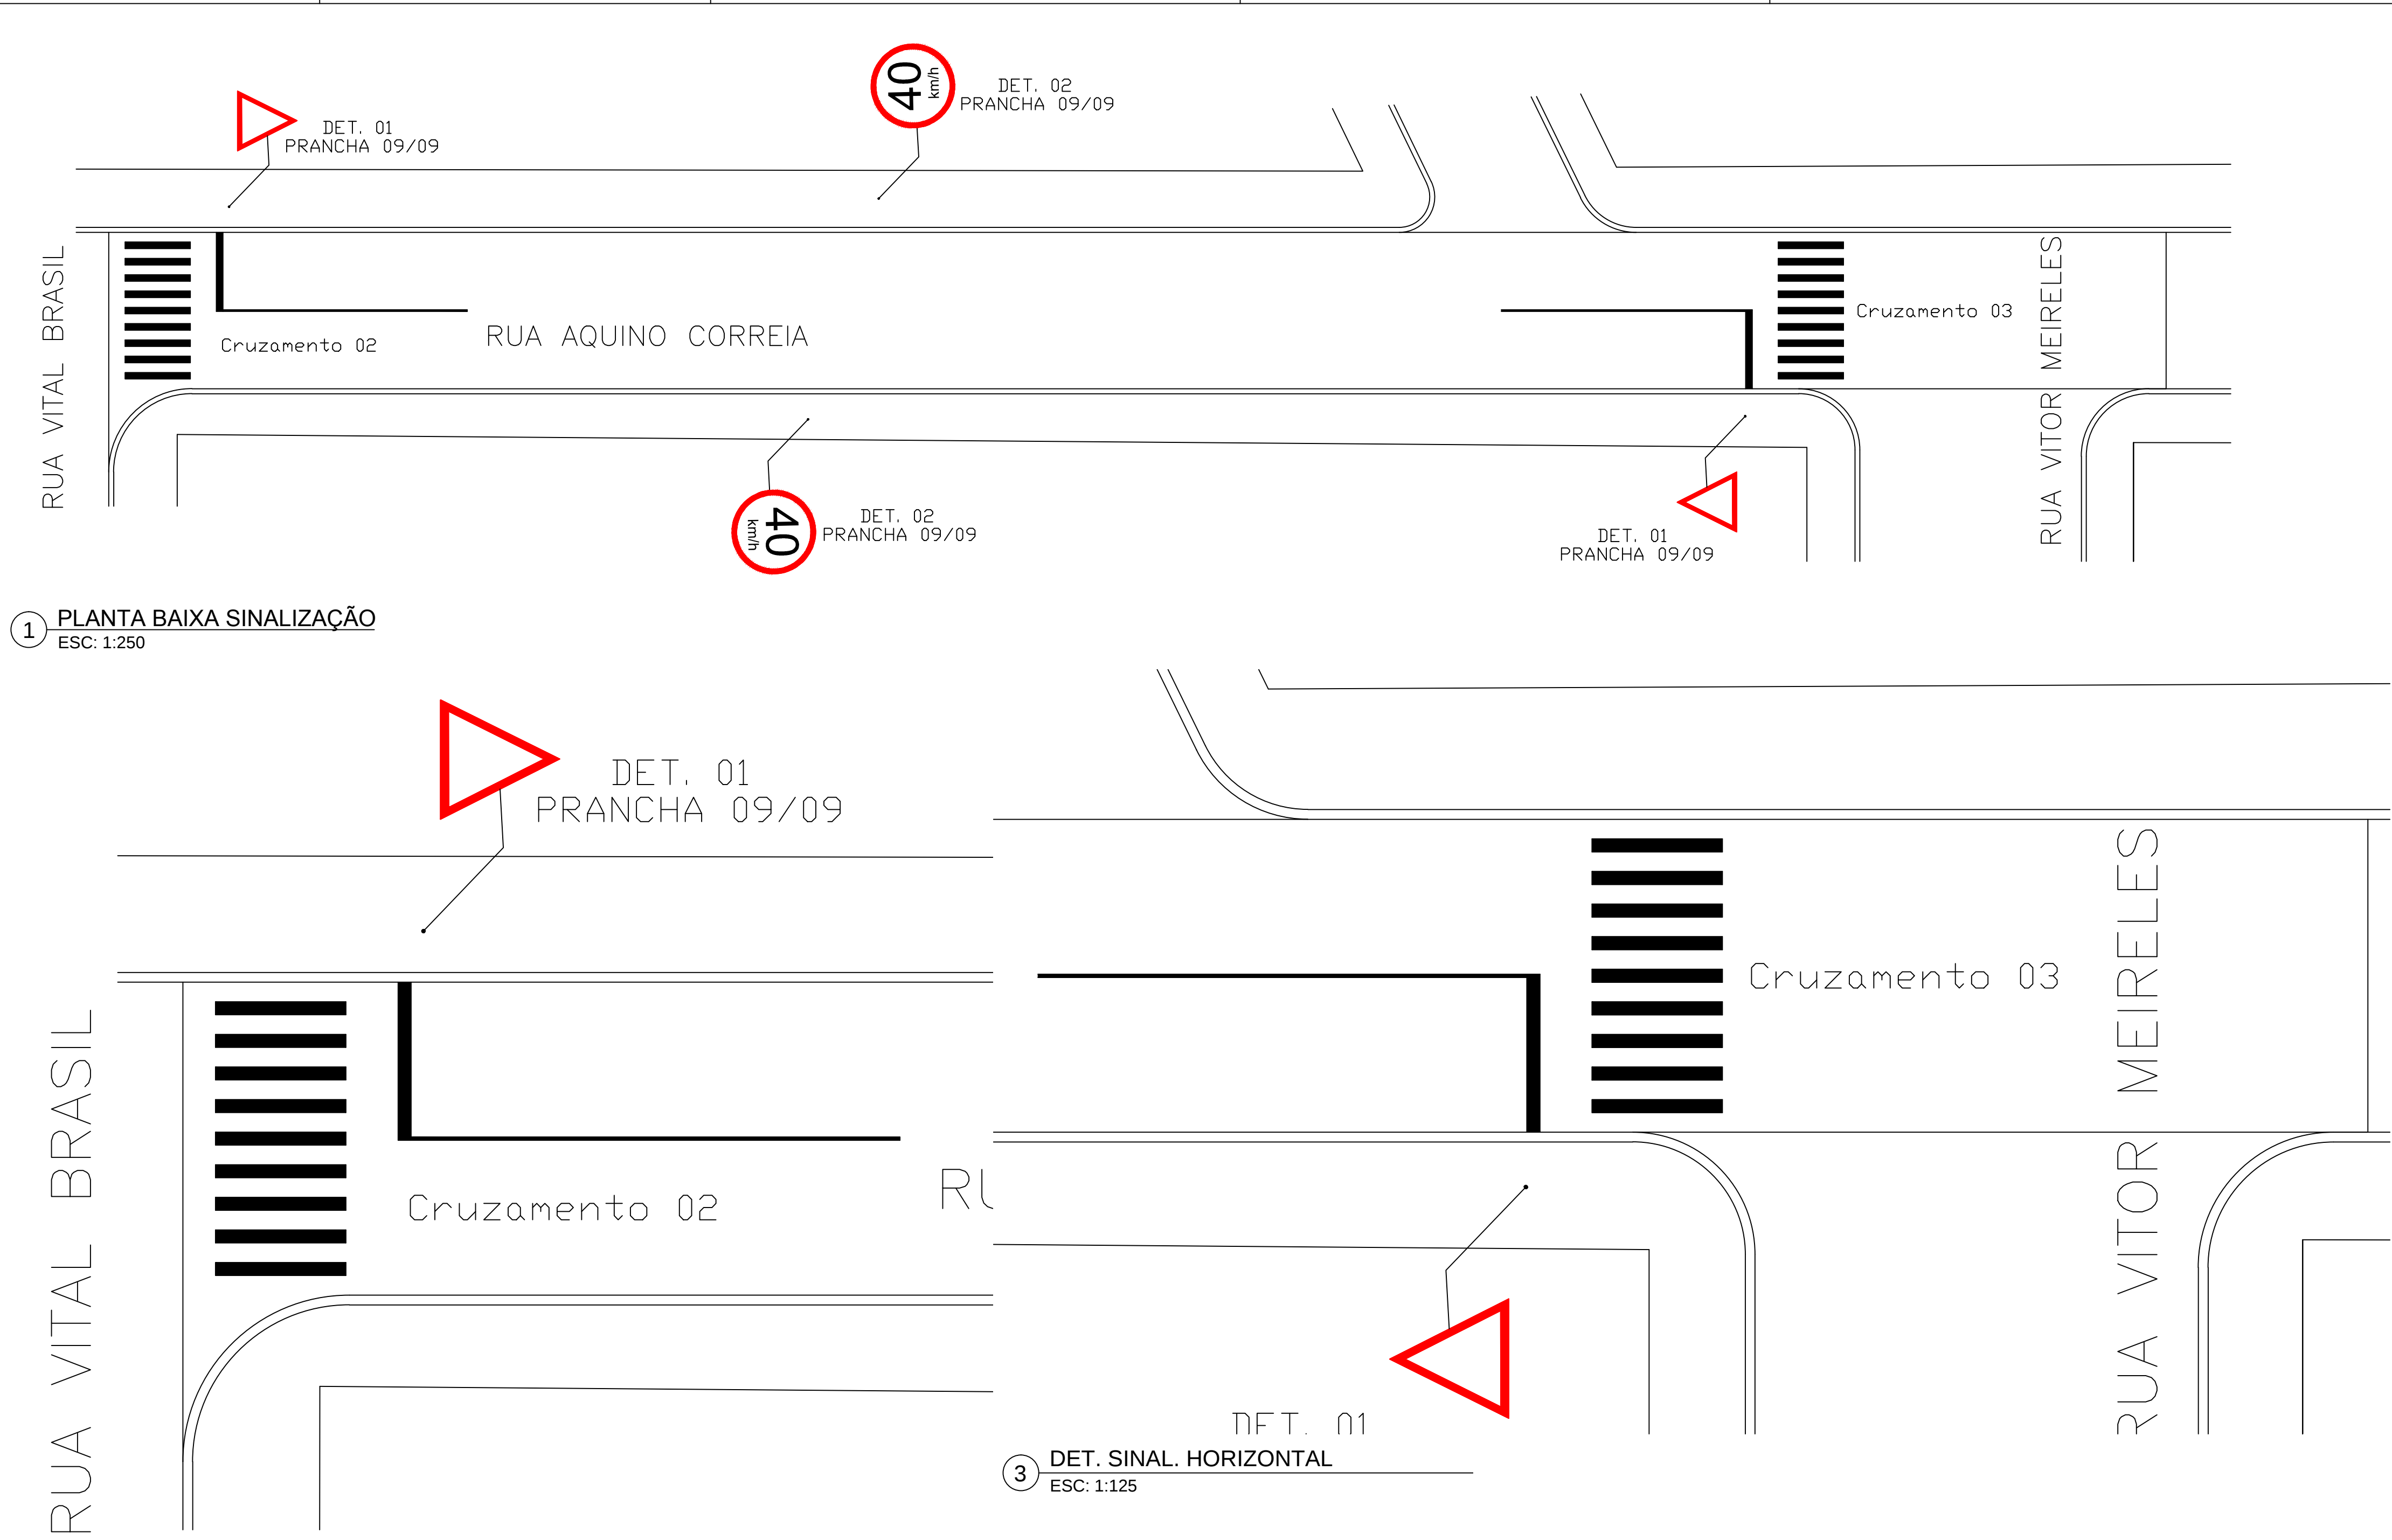

1 PLANTA BAIXA SINALIZAÇÃO
ESC: 1:250

2 DET. SINAL. HORIZONTAL
ESC: 1:125

QUADRO DE SINALIZAÇÃO Rua Aquino Correia				
CRUZAMENTO	HORIZONTAL TINTA BRANCA (m²)	HORIZONTAL TINTA AMARELA (m²)	VERTICAL PREFERENCIAL (un)	VERTICAL VELOCIDADE (un)
Cruzamento 02	16,34	1,50	1	2
Cruzamento 03	16,34	1,50	1	
TOTAL	32,68	3,00	2	2

APROVAÇÕES

PROCESSO N°1037592-35
ART N° 20173646349



PREFEITURA MUNICIPAL DE
ARARUNA

PRAÇA NOSSA SENHORA DO ROCIO Nº 390 - ARARUNA-PR - FONE (44) 3562-1383 - CEP 87260-000

OBRA

RECAPE ASFÁLTICO NO MUNICÍPIO DE ARARUNA

RESPONSÁVEL TÉCNICO

ALINE EVELYN FERREIRA GLOOR

Engenheira Civil
CREA PR 141864/D

PROPRIETÁRIO

PREFEITURA MUNICIPAL DE ARARUNA

CNPJ 75.359.760/0001-99

REFERENCIA

RUA AQUINO CORREIA
- SINALIZAÇÃO VERTICAL E HORIZONTAL

PRANCHA

8/11

DATA

Outubro 2017

DESENHO

Aline

ESCALA

Indicada