




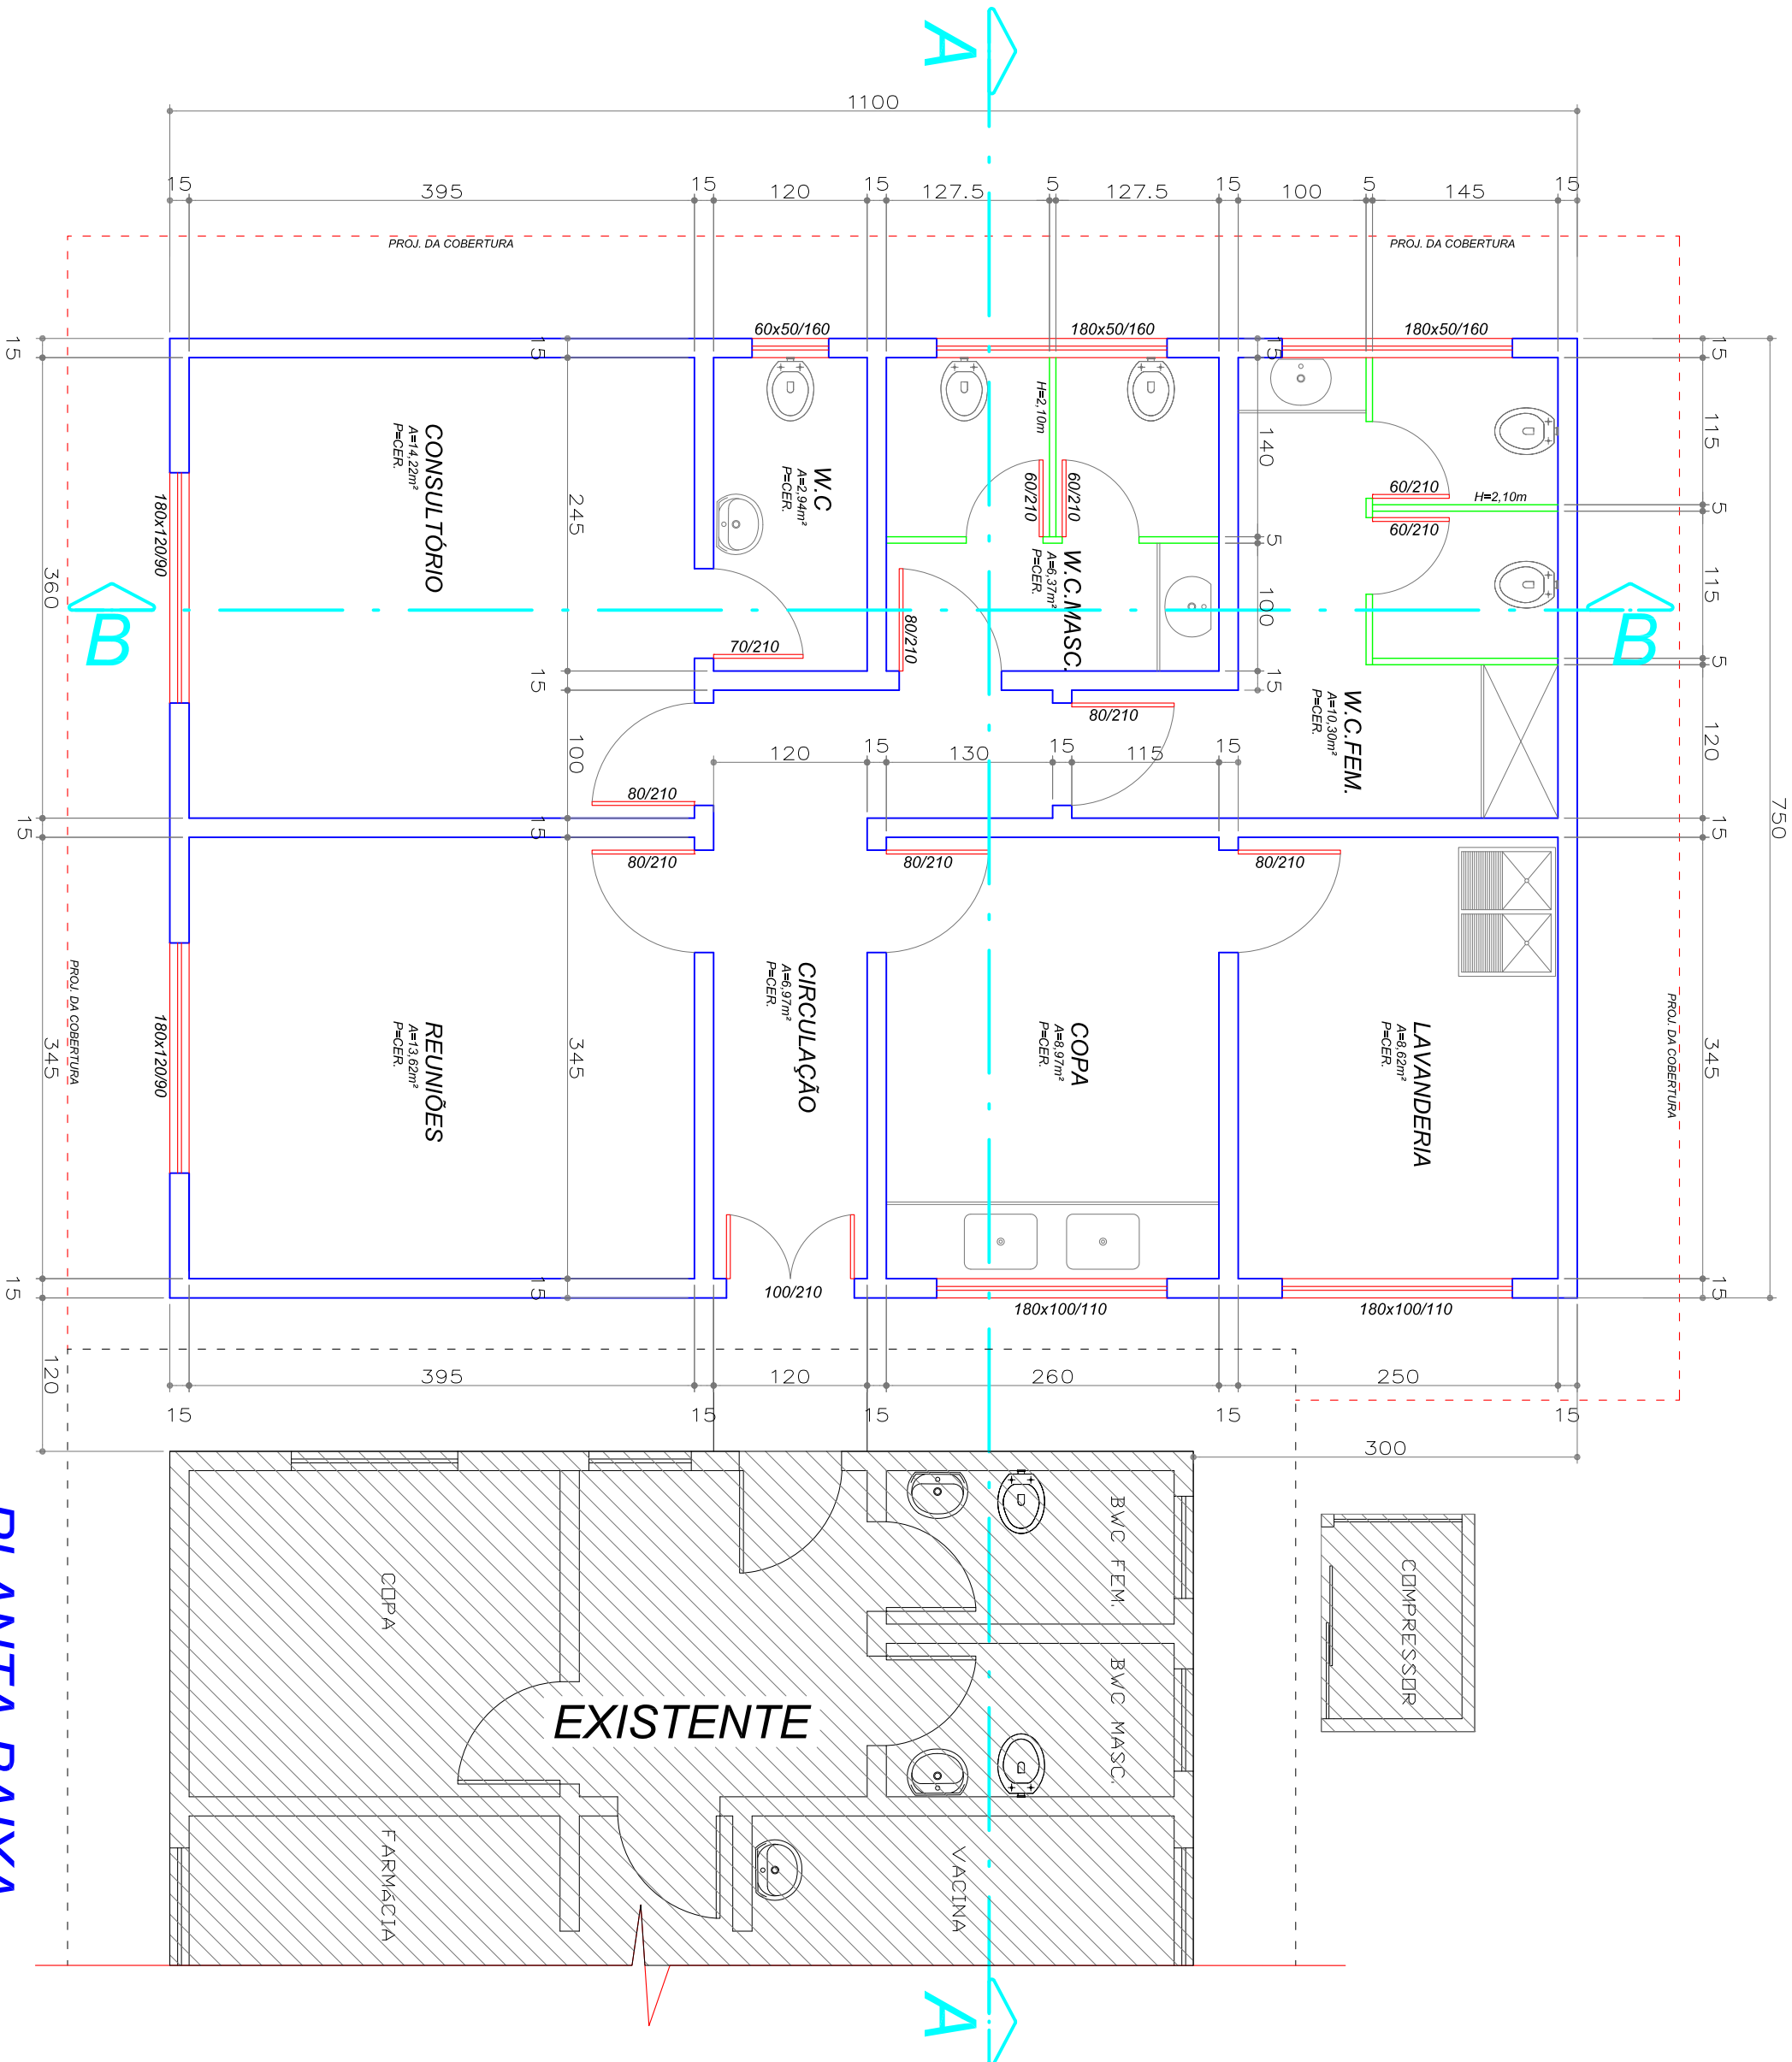


PLANTA BAIXA
ESC.:..... 1/50

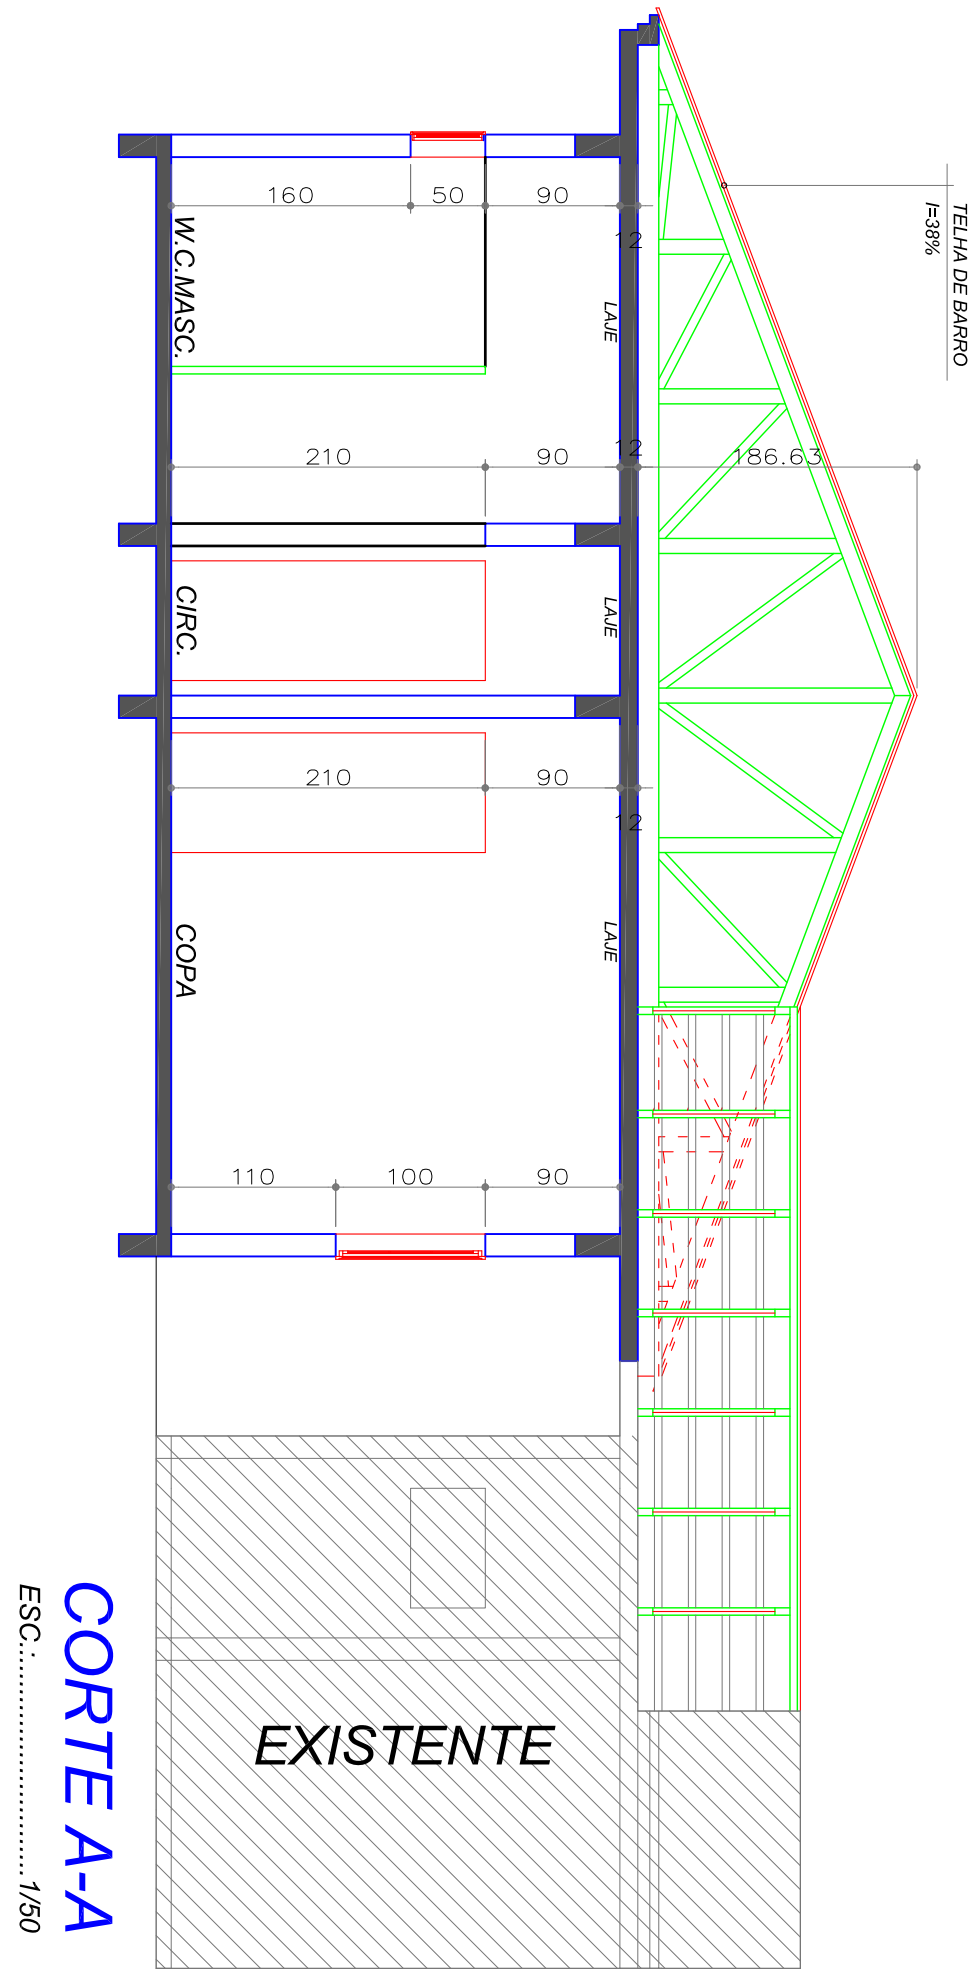


CORTE A-A
ESC.:..... 1/50

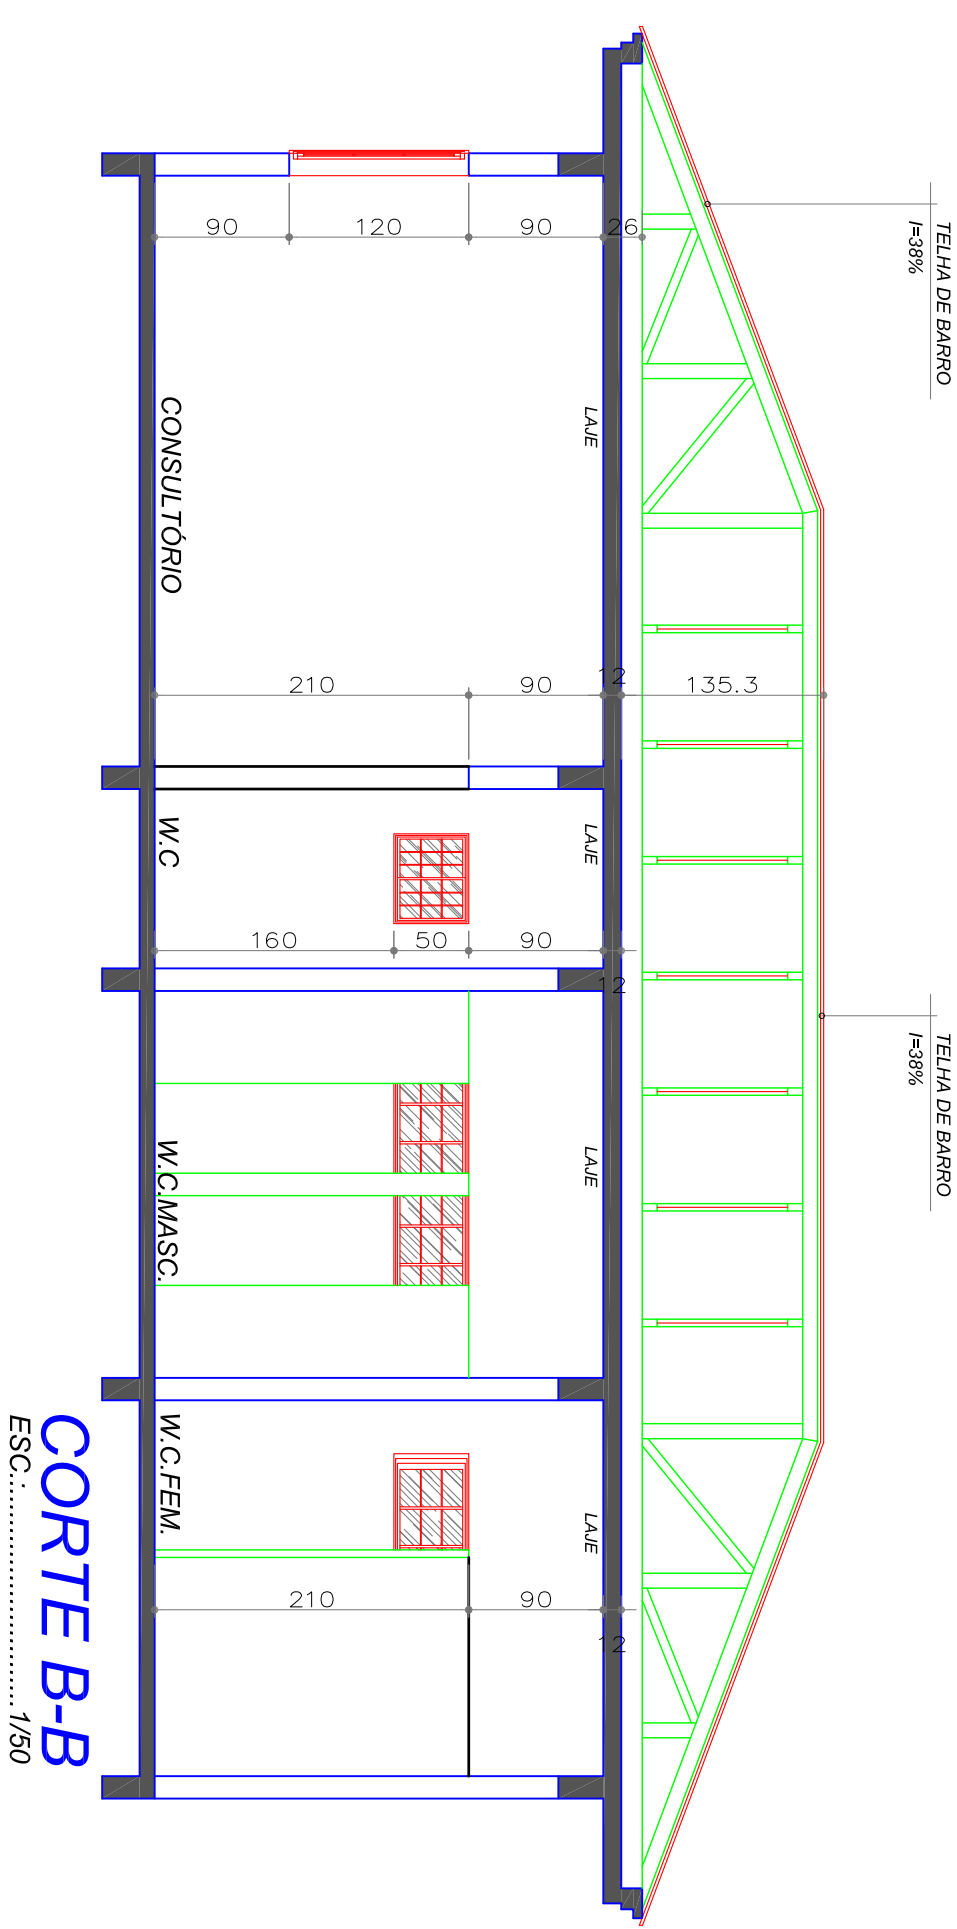


CORTE B-B
ESC.:..... 1/50

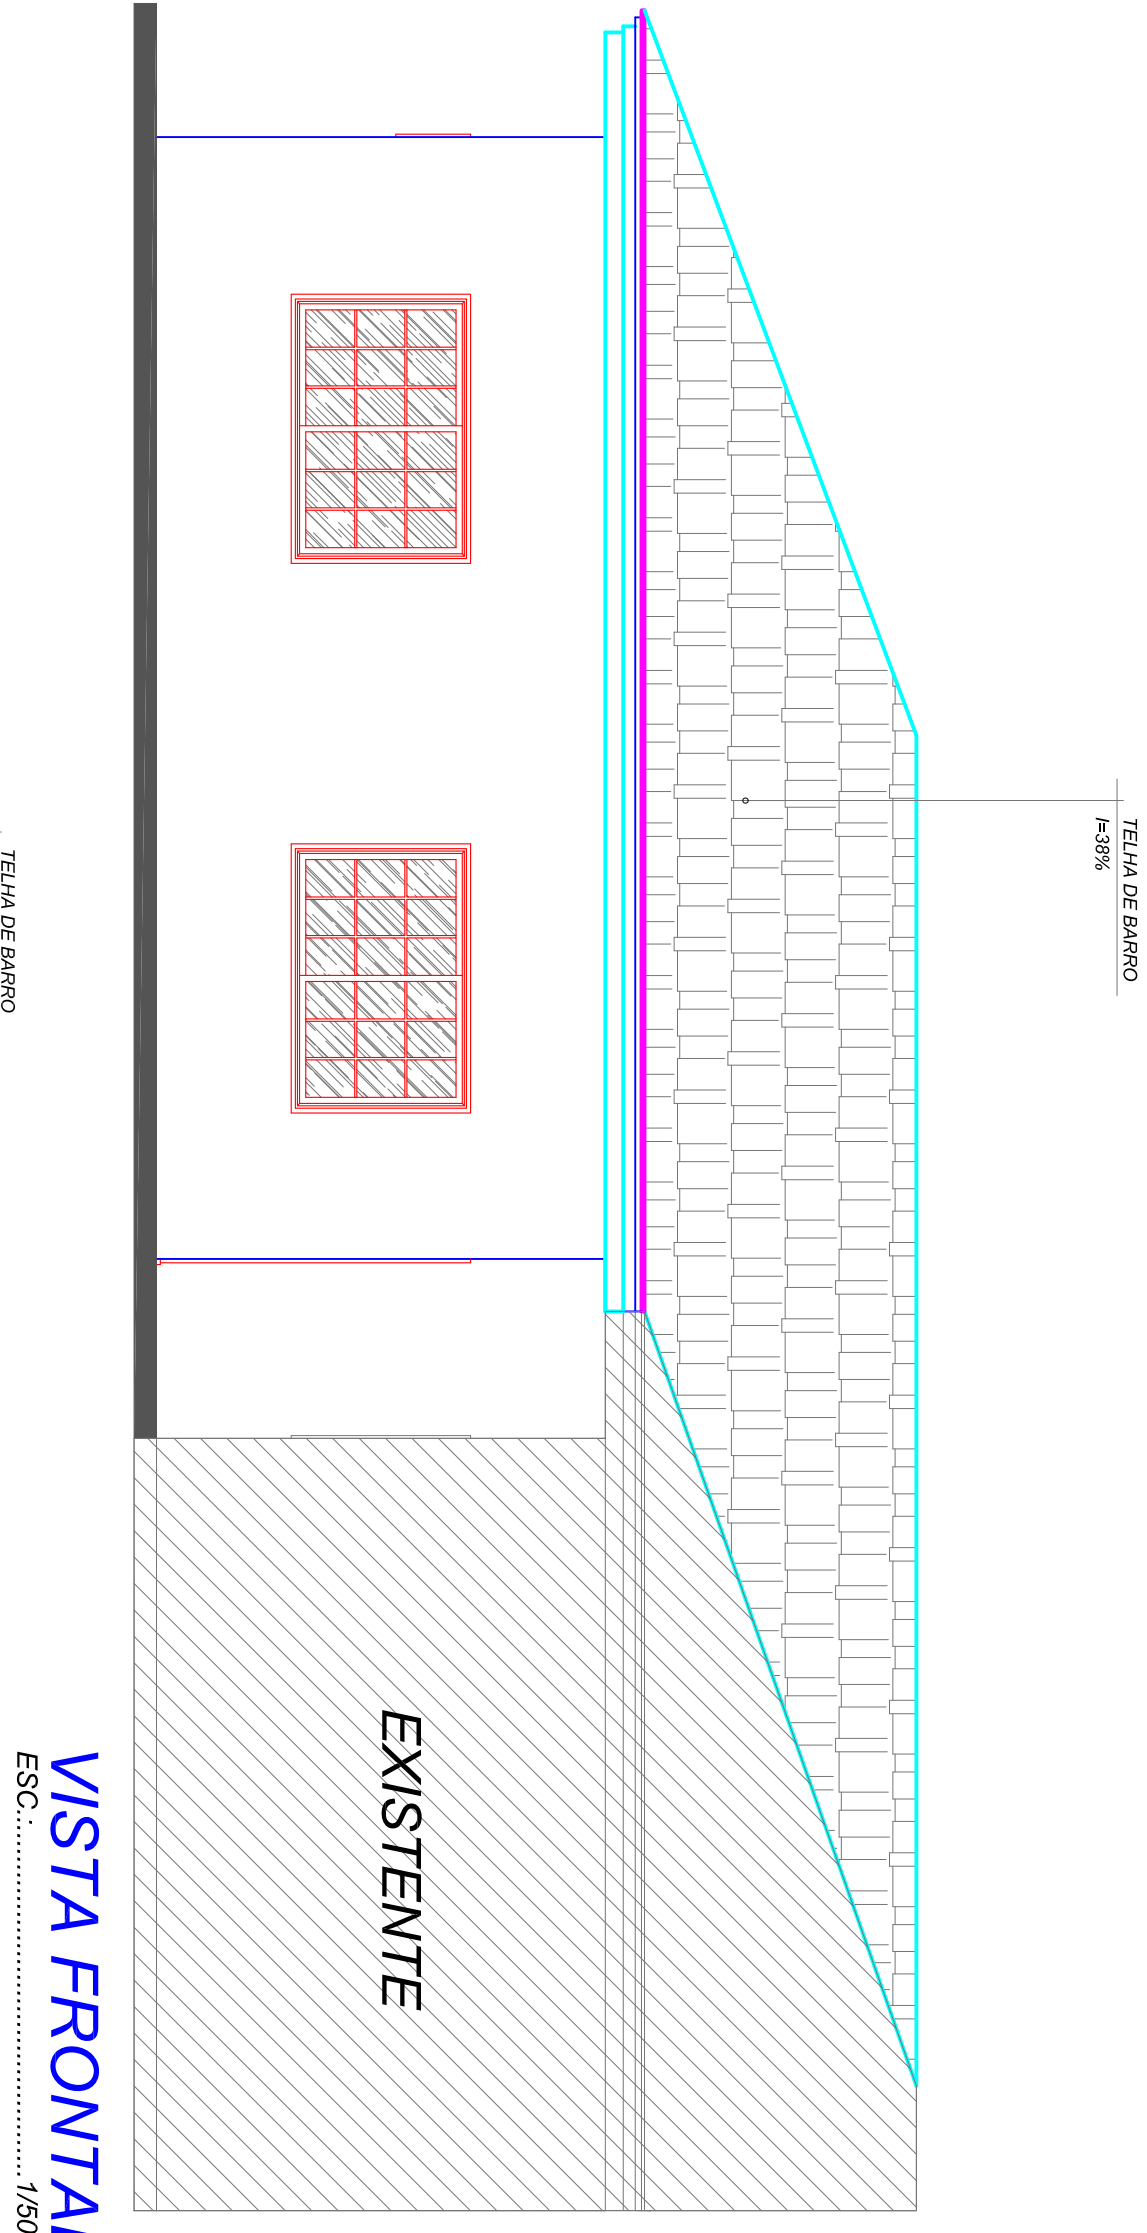


VISTA FRONTAL
ESC.:..... 1/50

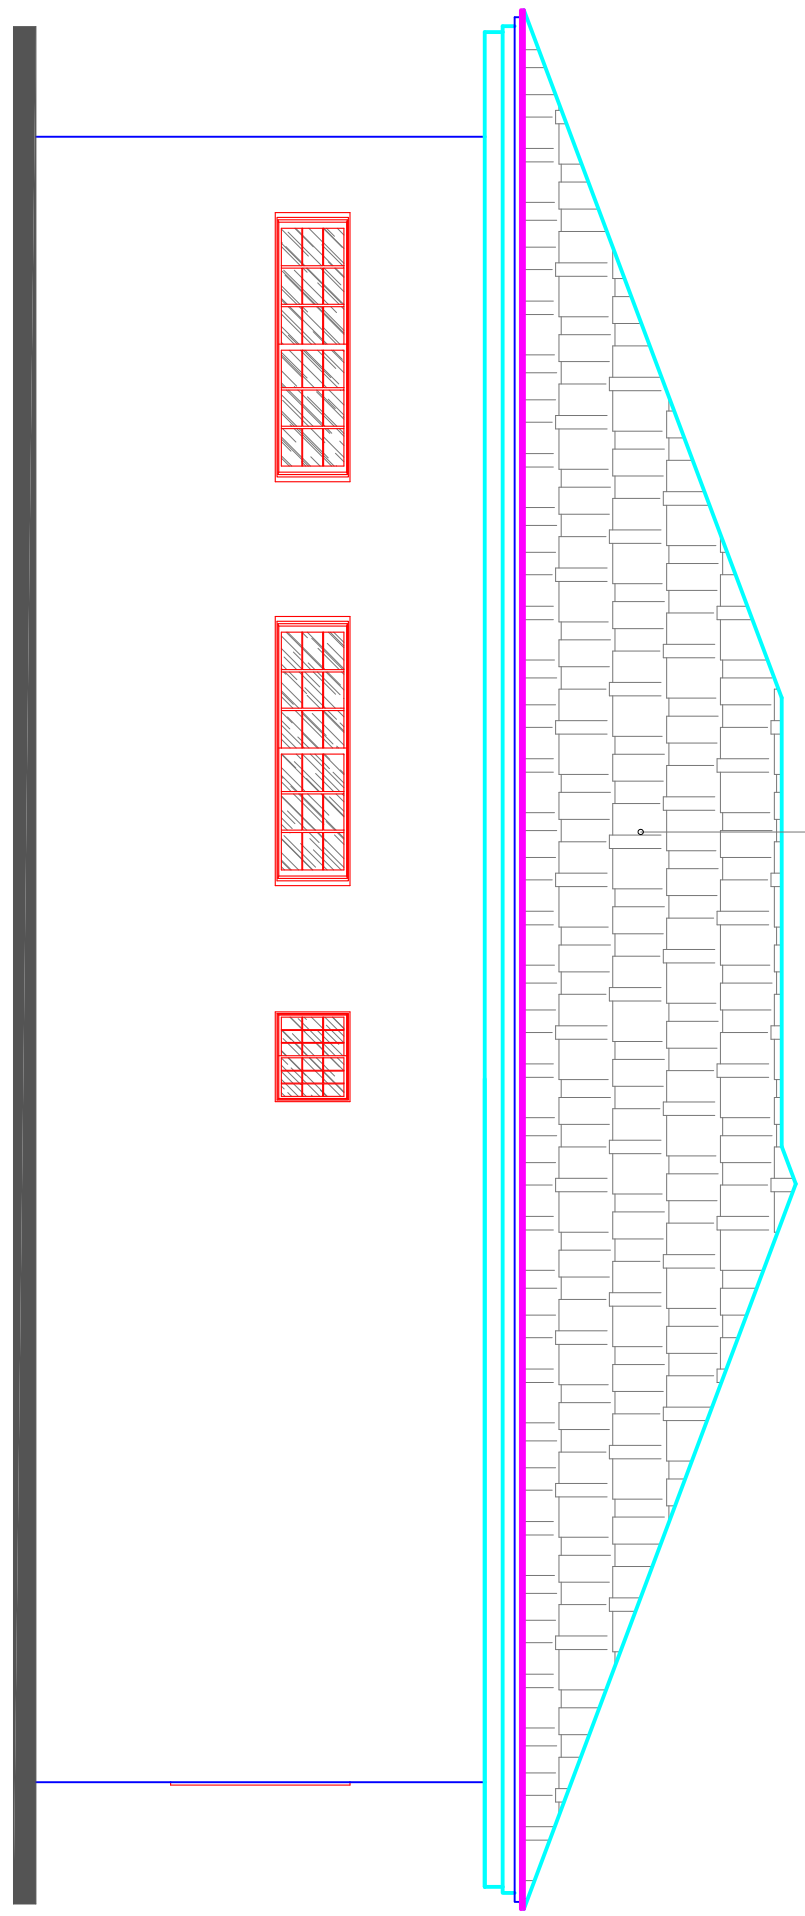


VISTA LATERAL
ESC.:..... 1/50

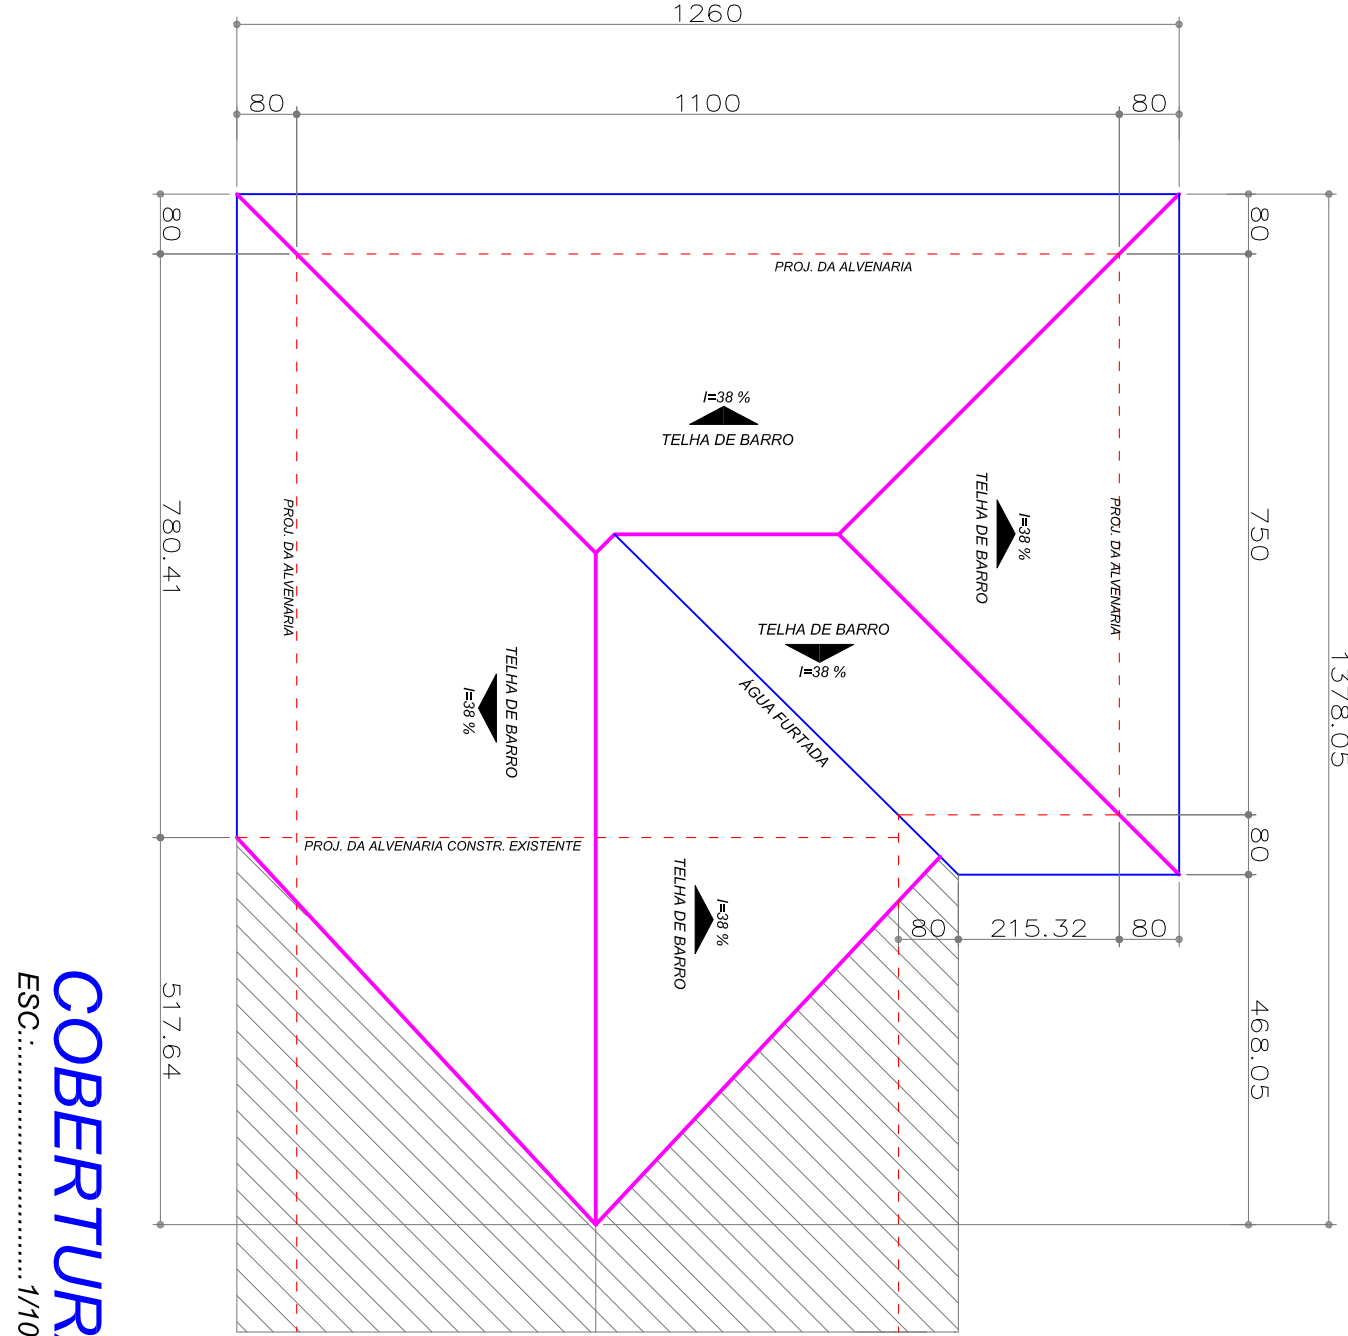


COBERTURA
ESC.:..... 1/100

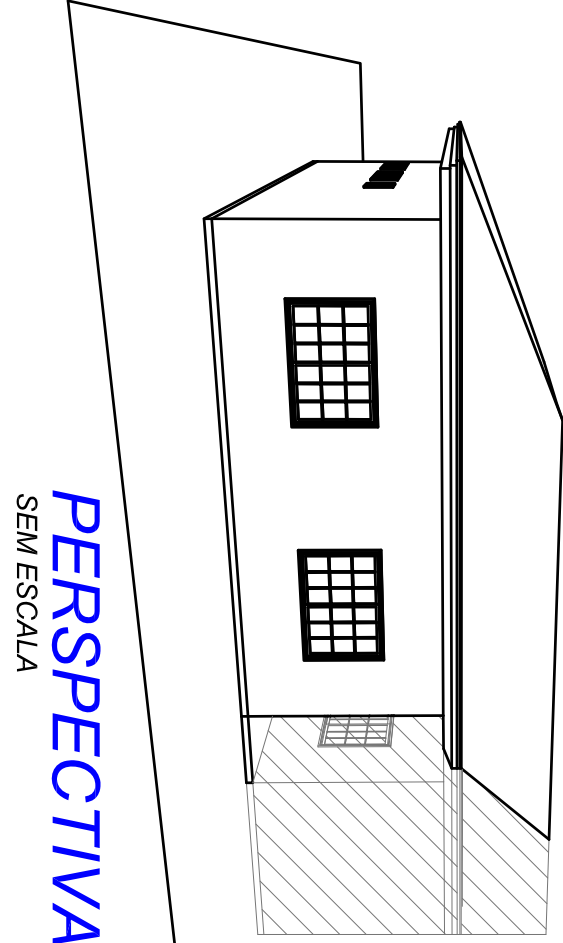


PERSPECTIVA
SEM ESCALA

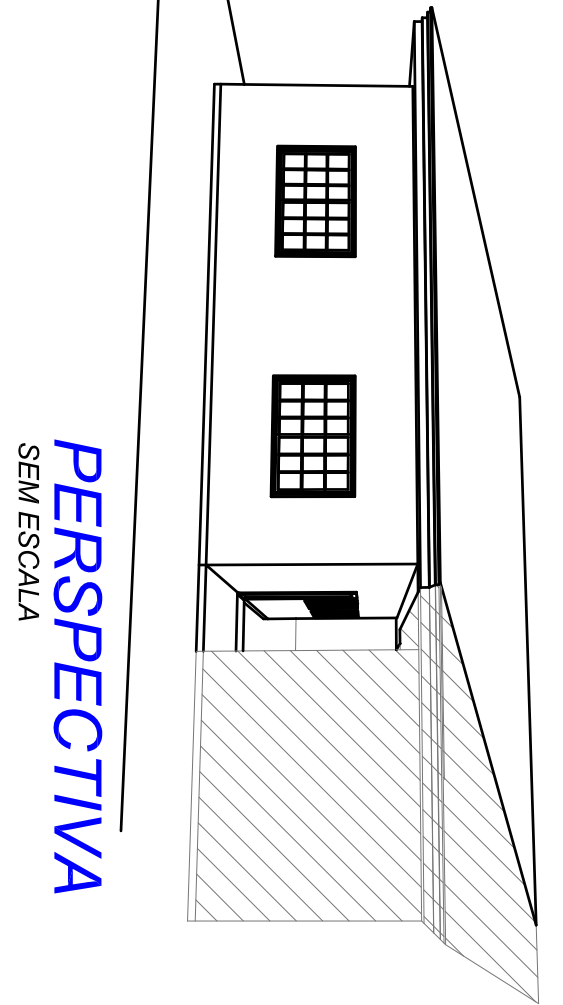

PERSPECTIVA
SEM ESCALA

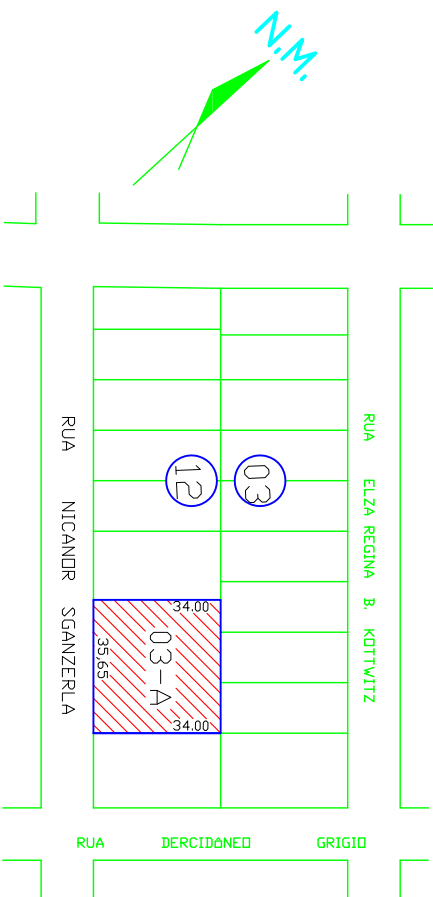

LOCALIZAÇÃO
ESC.:..... 1/1000

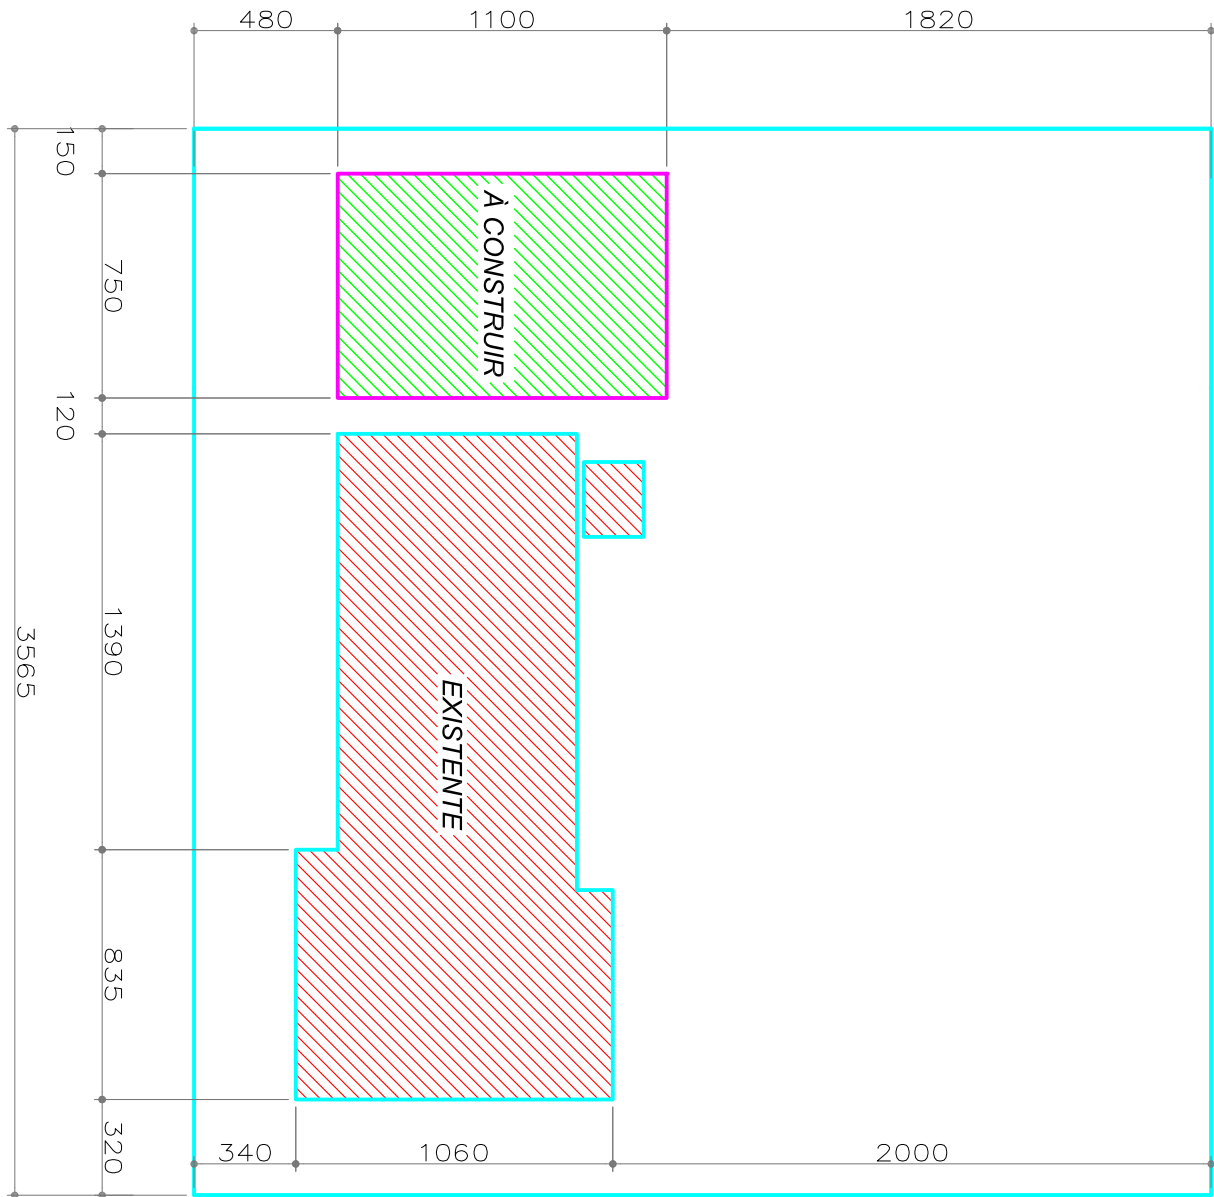

SITUAÇÃO
ESC.:..... 1/250

ÁREA DO TERRENO	1.212,10m ²
ÁREA A EXISTENTE	200,57m ²
ÁREA A CONSTRUIR	82,50m ²
ÁREA TOTAL	283,07m ²
TAXA DE OCUPAÇÃO	23,35%
COEF. DE APROVEITAMENTO	0,233

INDICAÇÃO FISCAL	QUADRA	LOTE	LOTAMENTO	CIDADE
12	03A	OS PIONEIROS	CAPELÂNDIA PR	
S.P.D.U.				
PROPRIETÁRIO: MUNICÍPIO DE CAPELÂNDIA				
PRONOMEIADO: PROJETO DE RECONSTRUÇÃO DO POSTO DE SAÚDE DO BAIRRO OS PIONEIROS				
PROTEÇÃO: FÁBIO CEZAR ROZZINI CREAR 70540				
DATA: 01/01				
INDICADA: 01/01				
