


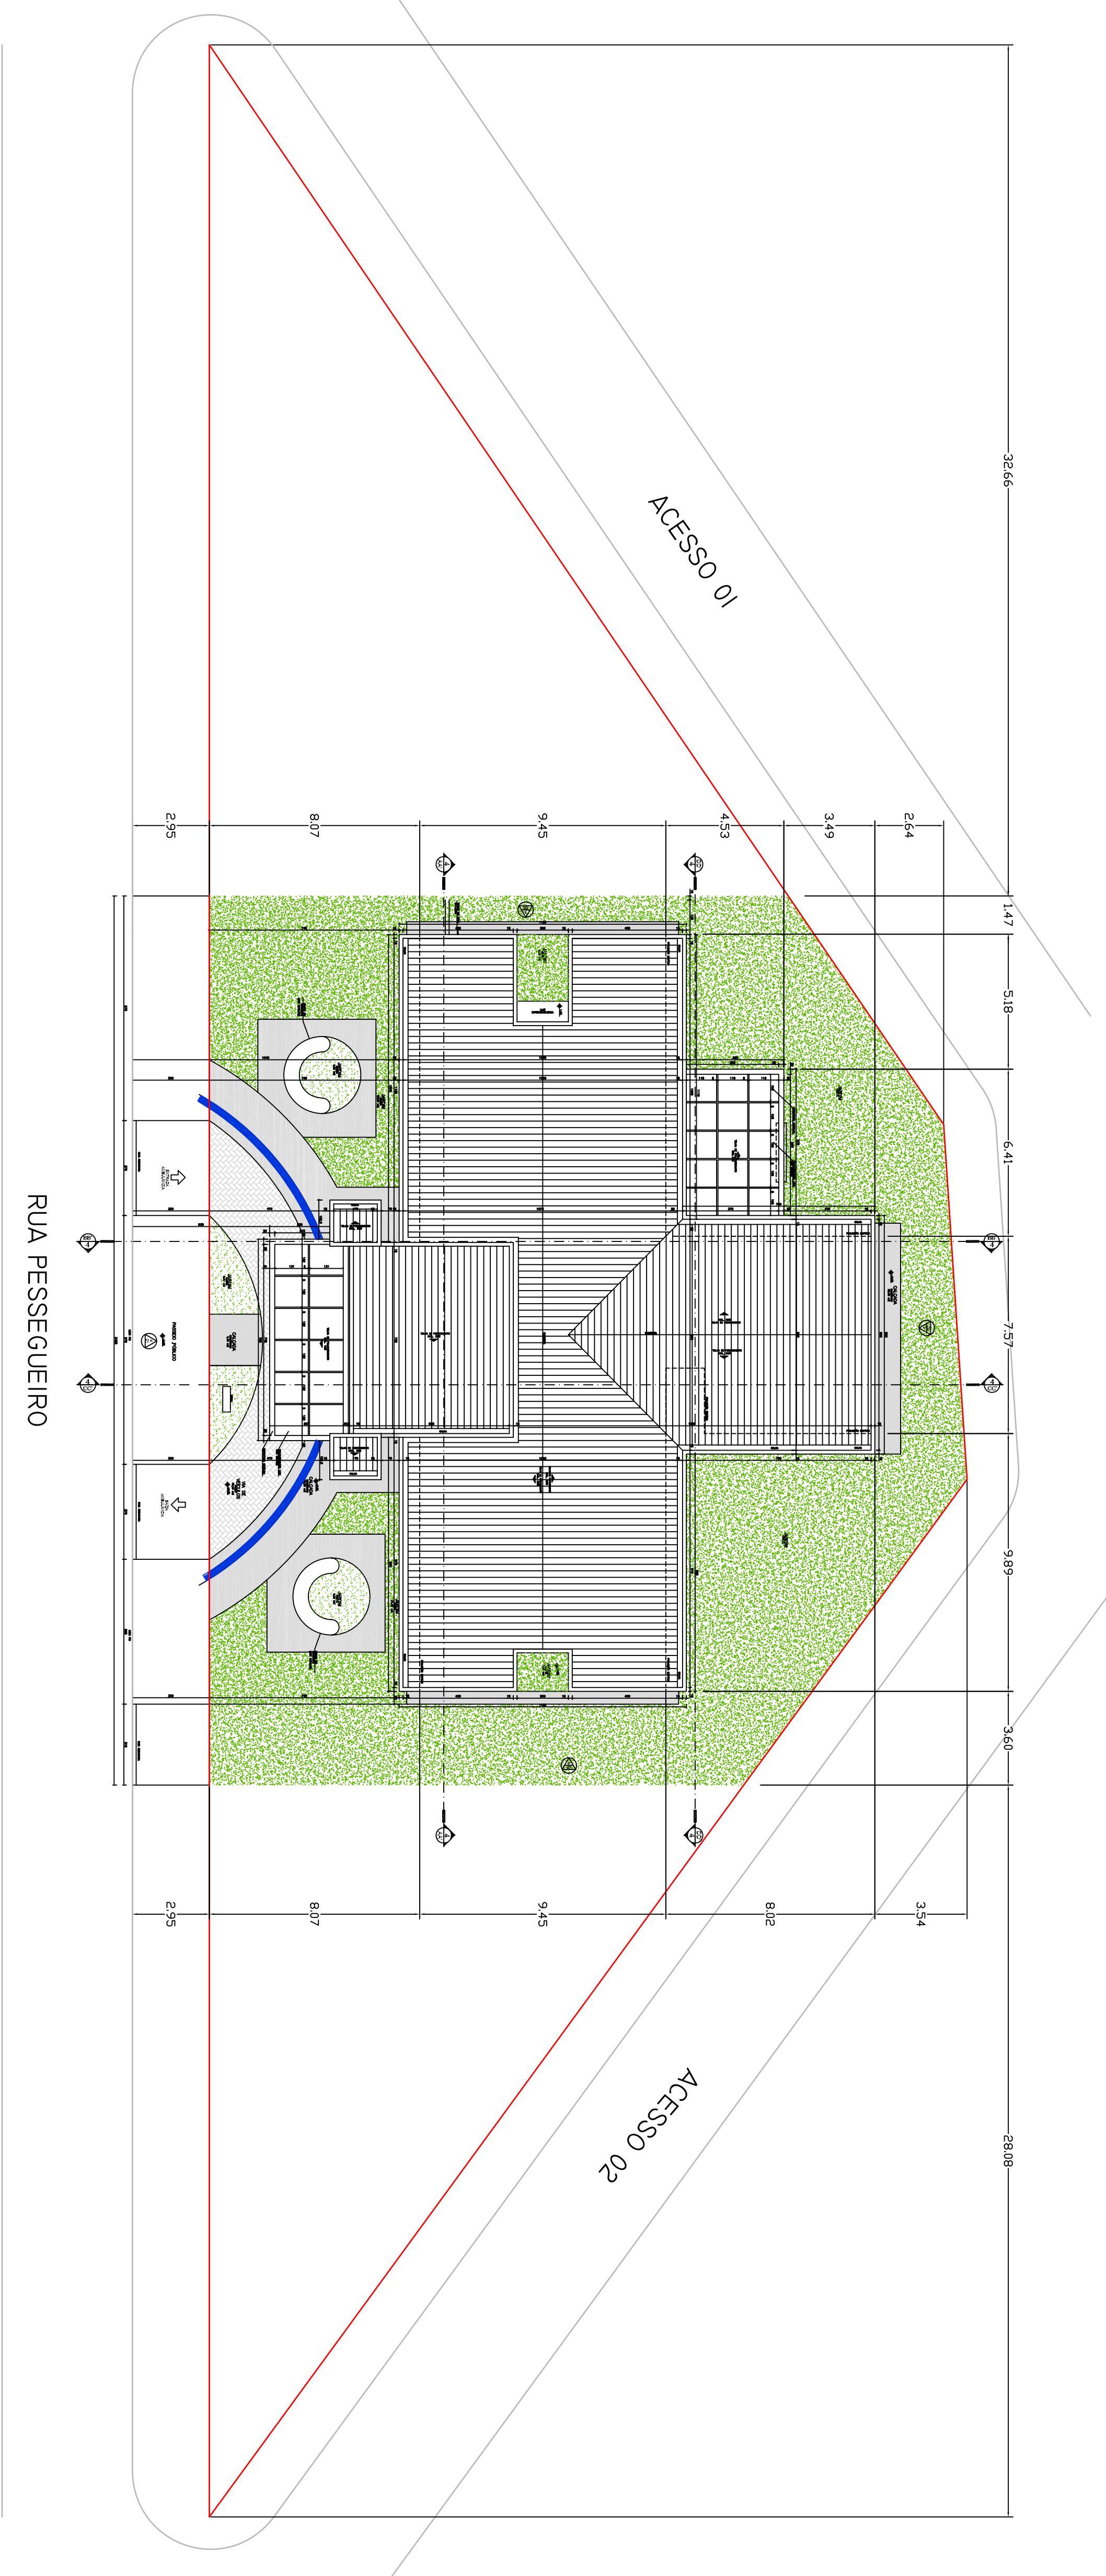


IMPLANTAÇÃO

escala 1:150

QUADRO DE ÁREAS	
EDIFICAÇÃO PRINCIPAL	361,51 m ²
MARQUISES	53,96 m ²
TOTAL A CONSTRUIR	415,47 m ²

QUADRO DE PAVIMENTOS

PAVER	67,94 m ²
CALÇADAS CIMENTADO	202,41 m ²
GRAMA	350,23 m ²

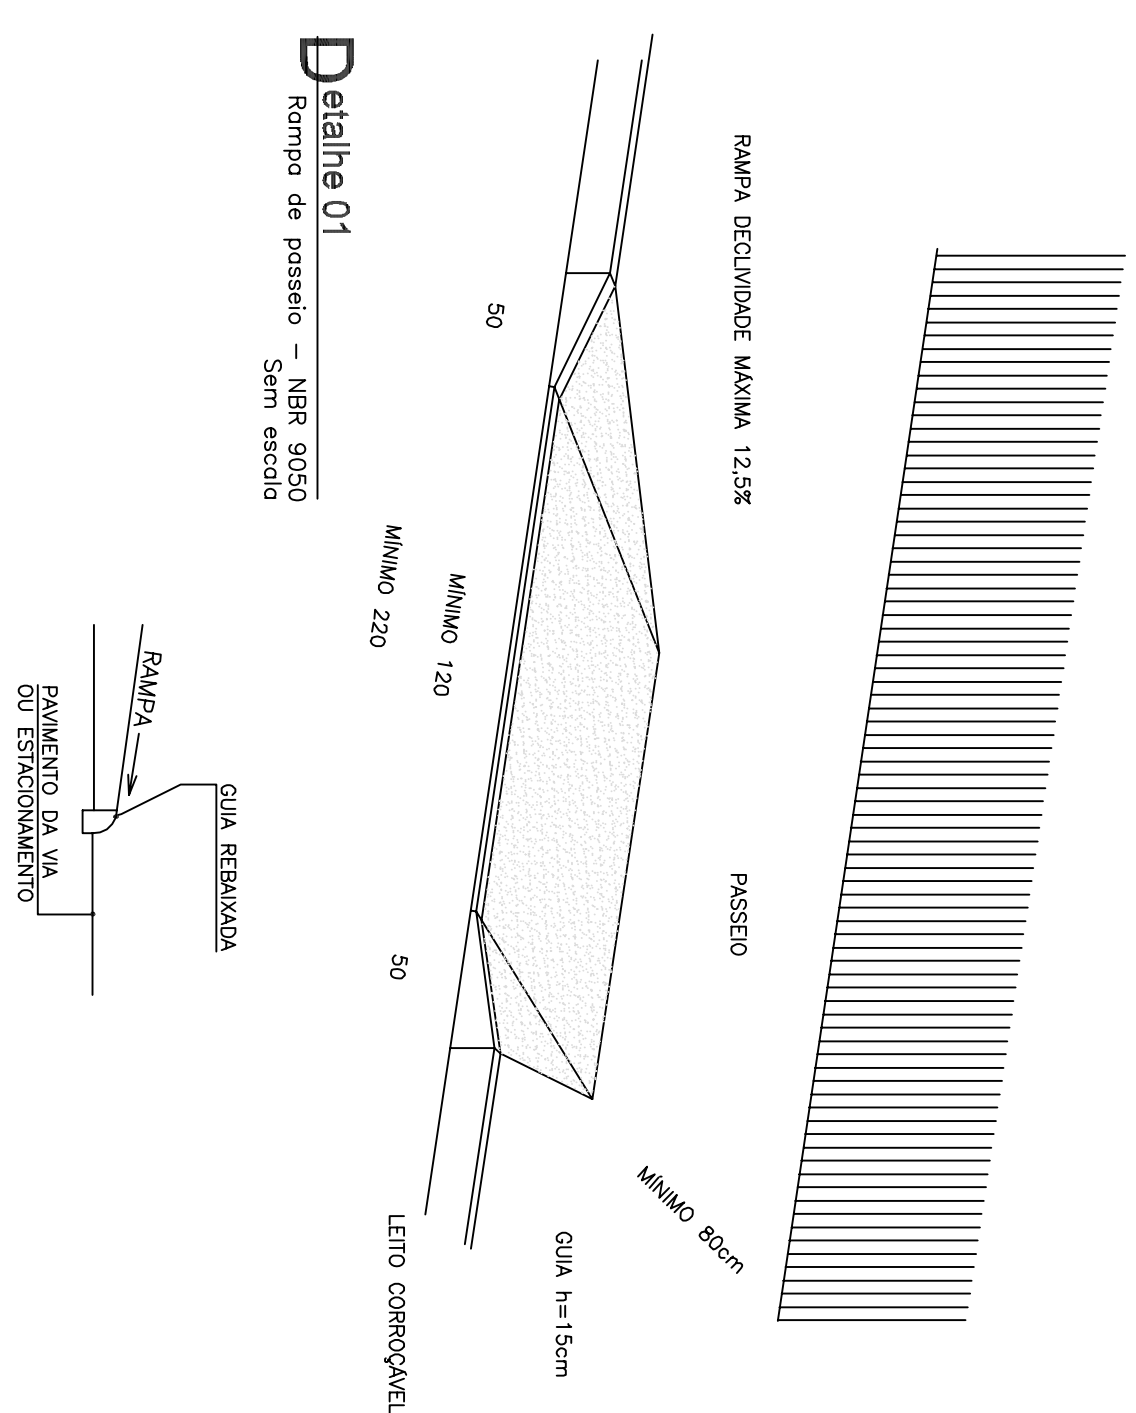

APROVAÇÃO	
TORRES AVELINO <i>a s s o c i a d o s</i> arquitetura e engenharia www.torresavelino.com.br	
Obras	
CONSTRUÇÃO DE UMA UNIDADE BÁSICA DE SAÚDE - PORTE II	
Proprietário	FUNDO MUNICIPAL DE SAÚDE DE FIGUEIRA
Autor do Projeto	CNPJ N.º 11.200.877/0001 – 20 CARLOS AVELINO DA SILVA
Solicitante(s)	OGN 10/192/25-PR Mauri Ytsuko Fukusima
Administrador(a)	Sede da Empresa de Saúde VALDIR GARCIA PREFEITO MUNICIPAL
Referências:	IMPLANTAÇÃO RUA PESSEQUEIRO PRAÇA "C" – ARDUM LEONOR – FIGUEIRA-PR
Dados do Documento	Projeto Arquitetônico
Escala	INDICADA
Data	Outubro / 2013
I (os) _____, portador(es) do CPF nº _____, inscrita(o) no CNPJ nº _____, residente em _____, Rua José Cavalcanti Filho, Lado B, nº _____, Fone/Fax _____, endereço eletrônico _____, por meio deste documento declaro que sou o(s) proprietário(s) das obras acima descritas.	
Assinatura do Responsável	