


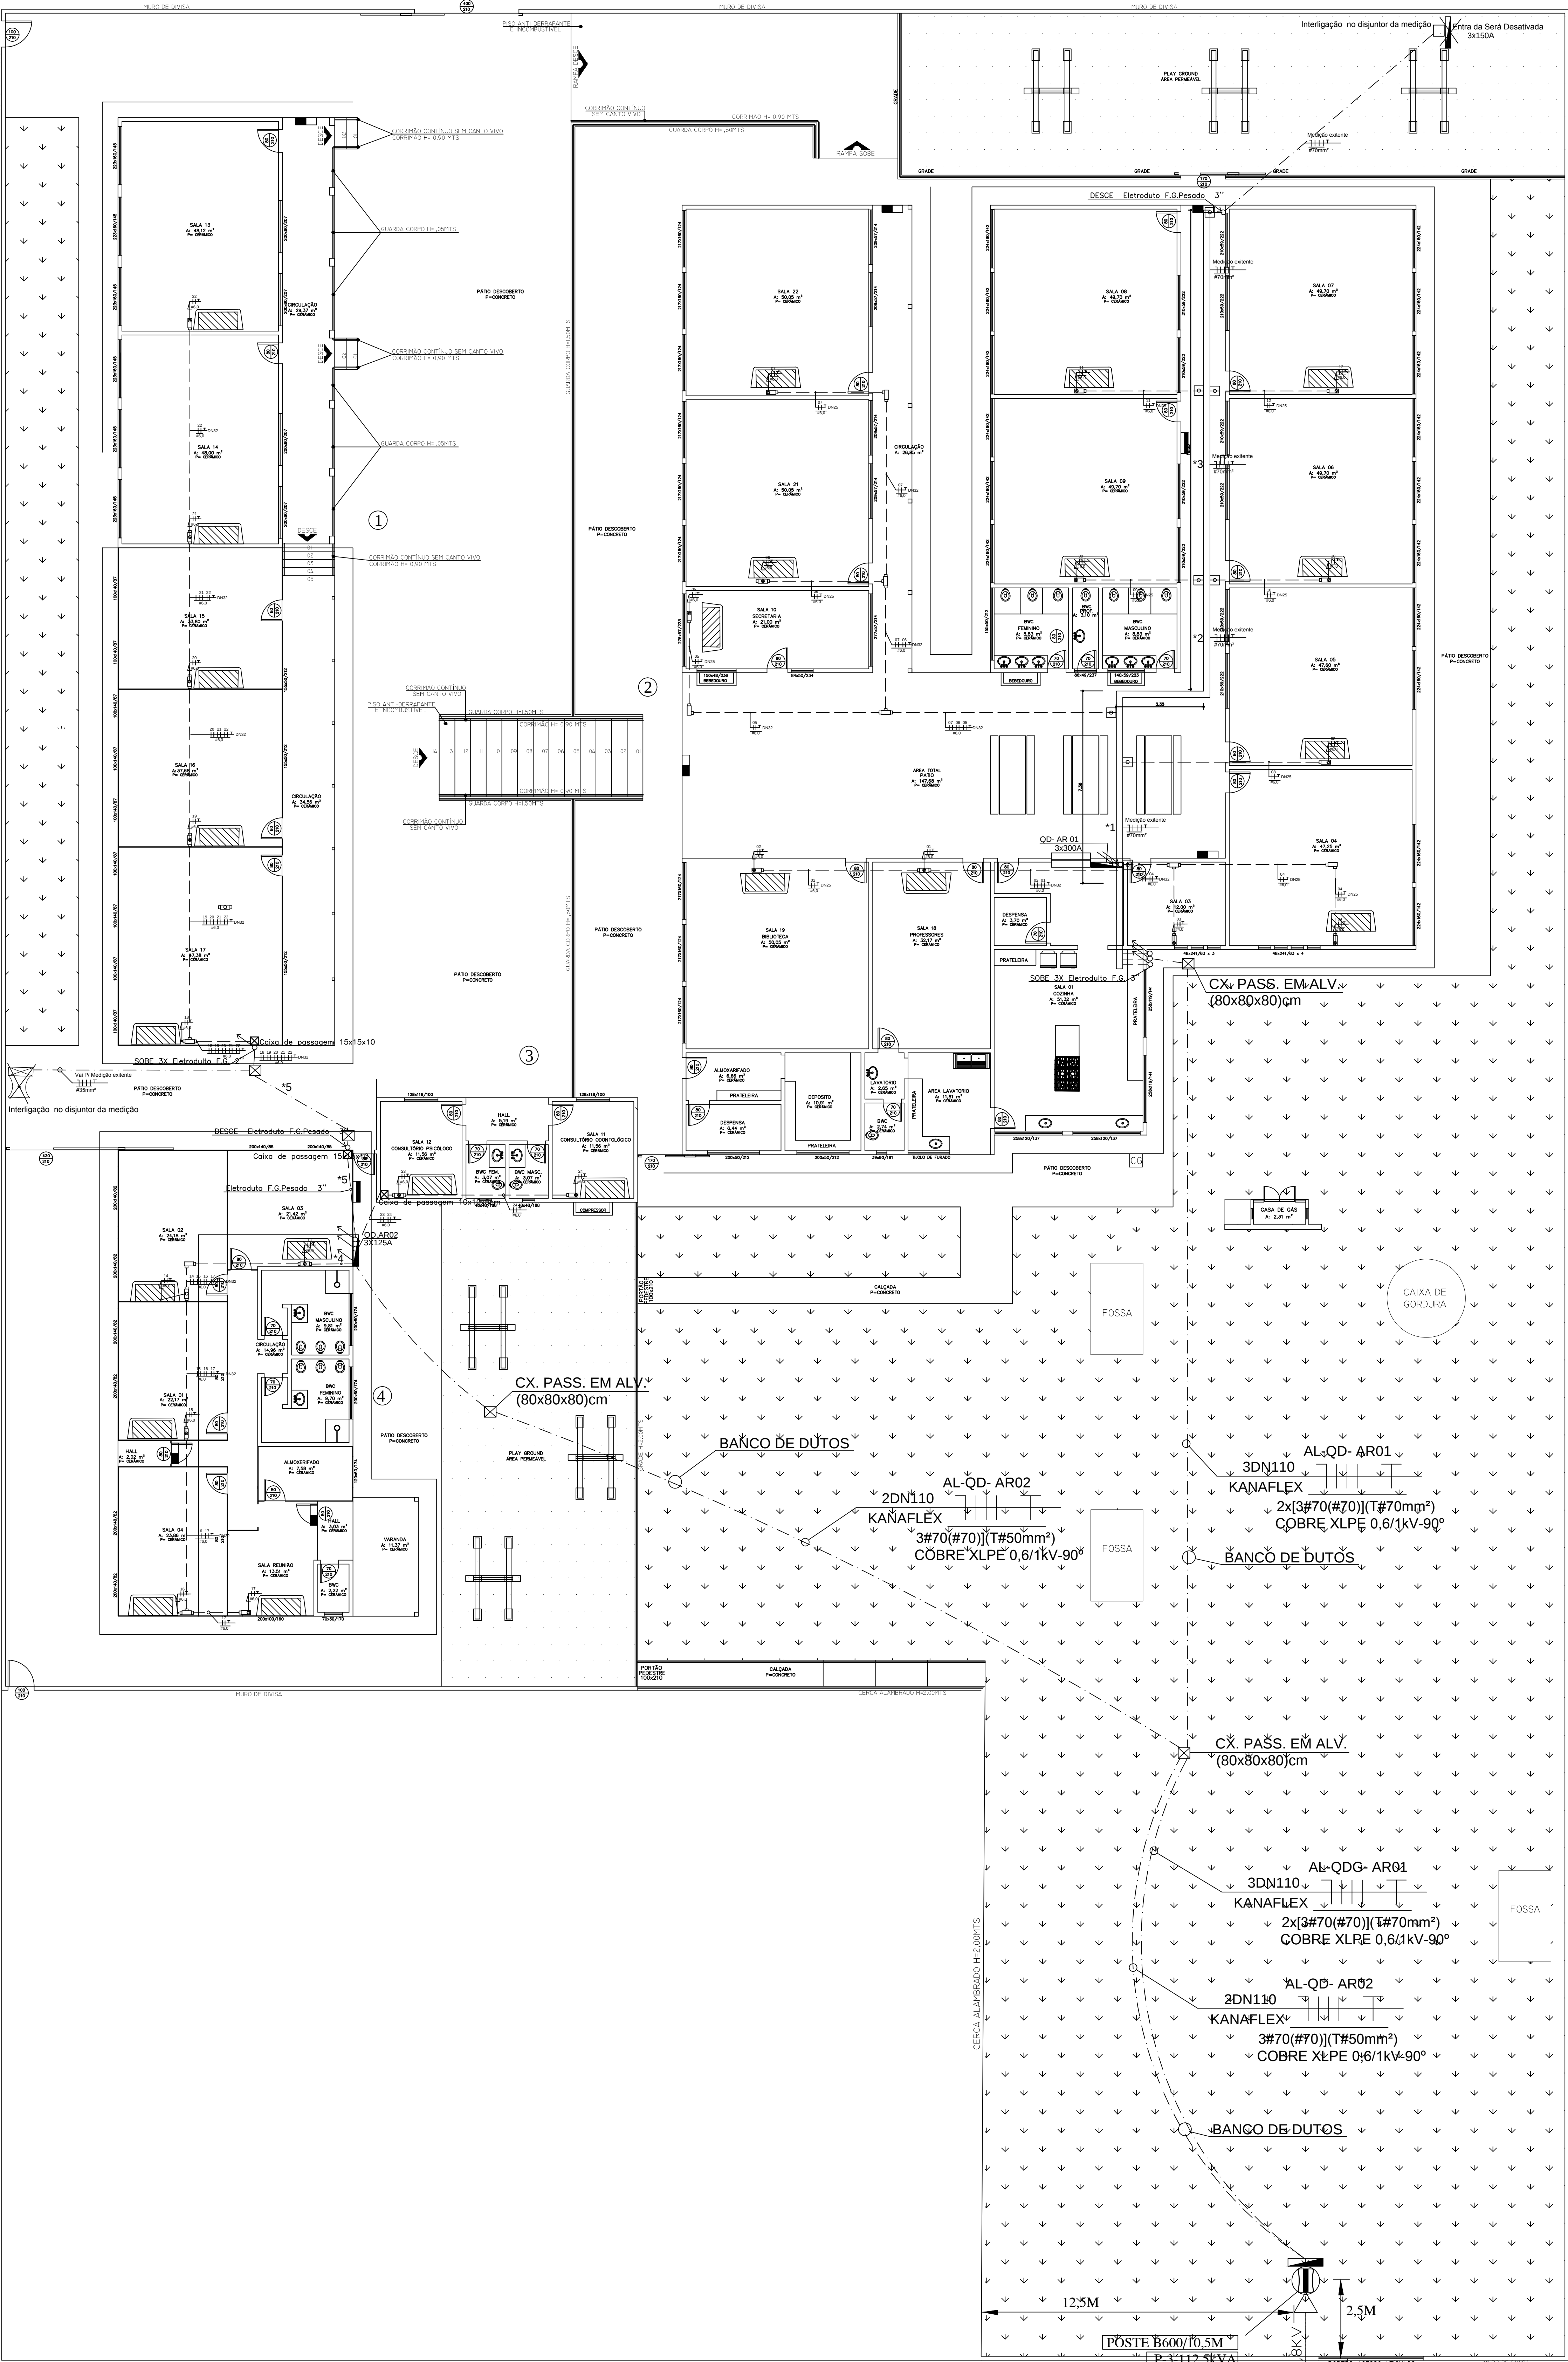

PLANTA BAIXA
ESCALA.....1/100

SIMBOLOGIA	
	- TUBULAÇÃO QUE DESCE
	- TUBULAÇÃO QUE SOBE
	ELETRODUTO APARENTE NO FORRO
	ELETRODUTO CORRUGADO EMBUTIDO NO PISO OU ENTERRADO
	ELETROCALHA LISA 200X100 C/ TAMPA
	PERFILADOS 76x38mm
	FIOS : NEUTRO, FASE, RETORNO E TERRA, RESPECTIVAMENTE
	SAÍDA HORIZONTAL PARA ELETRODUTO 19mm
CONDULETE COM ROSCA EM ALUMÍNIO FUNDIDO, BITOLA DE ACORDO COM O DIÂMETRO DA TUBULAÇÃO, NOS SEGUINTE MODELOS: TIPO "X" TIPO "L" TIPO "B" TIPO "C" TIPO "T" TIPO "LL" TIPO "TB" NOTAS: - OS ELETRODUTOS NÃO ESPECIFICADOS SÃO Ø19 mm (DN 25). - EM TODA TUBULAÇÃO DEVERÁ SER DEIXADO ARAME-GUIA DE AÇO GALVANIZADO 14 B.W.G. - OS CONDUTORES COM CLASSE DE ISOLAMENTO NÃO ESPECIFICADA TERÃO CLASSE DE ISOLAMENTO 750V. - OS CONDUTORES NÃO ESPECIFICADOS SERÃO 62,5mm². - AS DIMENSÕES DOS ELETRODUTOS SÃO INTERNAS. - PARA ATERRAMENTO ATÉ 4 1/2 mm PERMANENTE A BITOLA INDICADA PARA AS FASES. - LER ATENTAMENTE O MEMORIAL DESCRITIVO ANTES DE INICIAR O SERVIÇO DAS INSTALAÇÕES ELÉTRICAS. - TODAS AS PARTES METÁLICAS NÃO ENERGIZADAS DEVERÃO SER ATERRADAS. - AS CAIXAS DE MEDIÇÃO E PROTEÇÃO DEVERÃO SER CONFECCIONADAS EM CHAPA METÁLICA E ADQUIRIDAS DE FABRICANTE CADASTRADO NA CONCESSIONÁRIA LOCAL. - NÃO DEVERÁ SER UTILIZADO MATERIAL DE FERRO NOS COMPONENTES ELÉTRICOS DA ENTRADA DE SERVIÇO. - AS FASES "A", "B" E "C" DEVERÃO SER IDENTIFICADAS COM FITAS COLORIDAS PRETA, BRANCA E VERMELHA. - TODO O SISTEMA ELÉTRICO PARA INSTALAÇÃO DOS CONDIÇÃOADORES DE AR DEVERÁ SER INDEPENDENTE DO SISTEMA ELÉTRICO EXISTENTE.	
PROJETO ELÉTRICO	
ESCOLA MUNICIPAL DE ALTO PARAÍSO	
LOCALIZAÇÃO: LOTE: 01,02,03,04,05,24,25-A,26-B,27-B e 28- QUADRA 51 RUA PRDF:3 RITA HELENA GARCIA MELO - ALTO PARAÍSO-PR	
PROPRIETÁRIO: PREFEITURA MUNICIPAL DE ALTO PARAÍSO CNPJ: 10.646.736/0001-30	
PRONOME: PROJETO	
EL 1/3 PLANTA BAIXA LEGENDA	
ESCALA: RESPONSÁVEL TÉCNICO: HUGO LEONARDO JESUS DA COSTA INDICADA: ENGENHEIRO ELETRICISTA CREA: PR 11.5297/2	