


MUNICÍPIO DE ALTO PARAÍSO


SEÇÃO TRANSVERSAL
SEM ESCALA

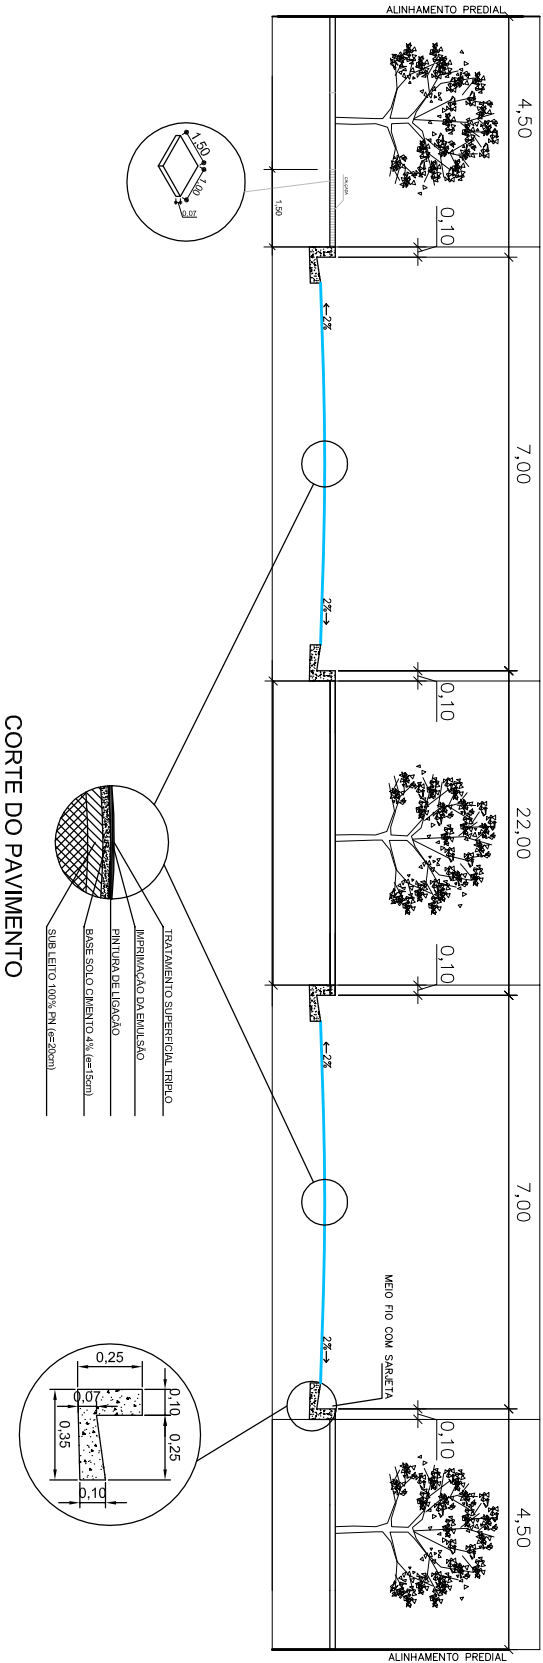

AV. AUGUSTO J. DE SOUZA ENTRE: RUA 19 DE DEZEMBRO E RUA PARANAGUÁ

MUNICÍPIO DE ALTO PARAÍSO


SEÇÃO TRANSVERSAL
SEM ESCALA

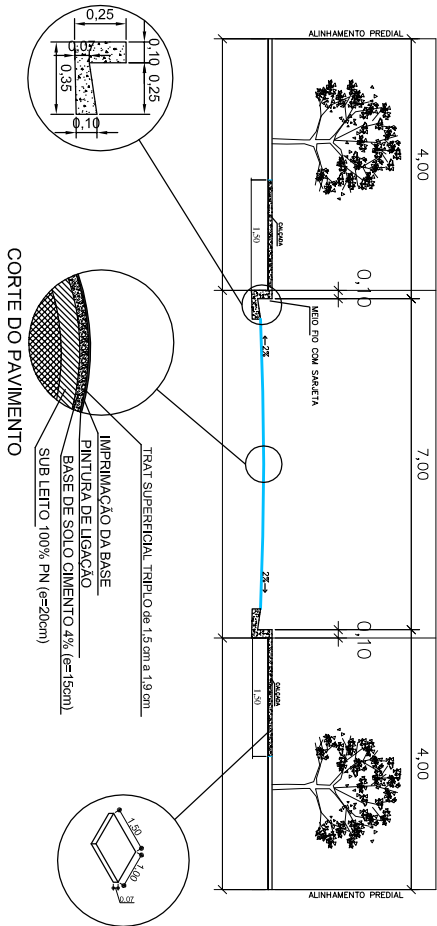

RUA PARANAGUÁ ENTRE: AV. AUGUSTO J. DE SOUZA E RUA ORLANDO S. DE OLIVEIRA
RUA 19 DE DEZEMBRO ENTRE: AV. AUGUSTO J. DE SOUZA E RUA ORLANDO S. DE OLIVEIRA

MUNICÍPIO DE ALTO PARAÍSO


SEÇÃO TRANSVERSAL
SEM ESCALA

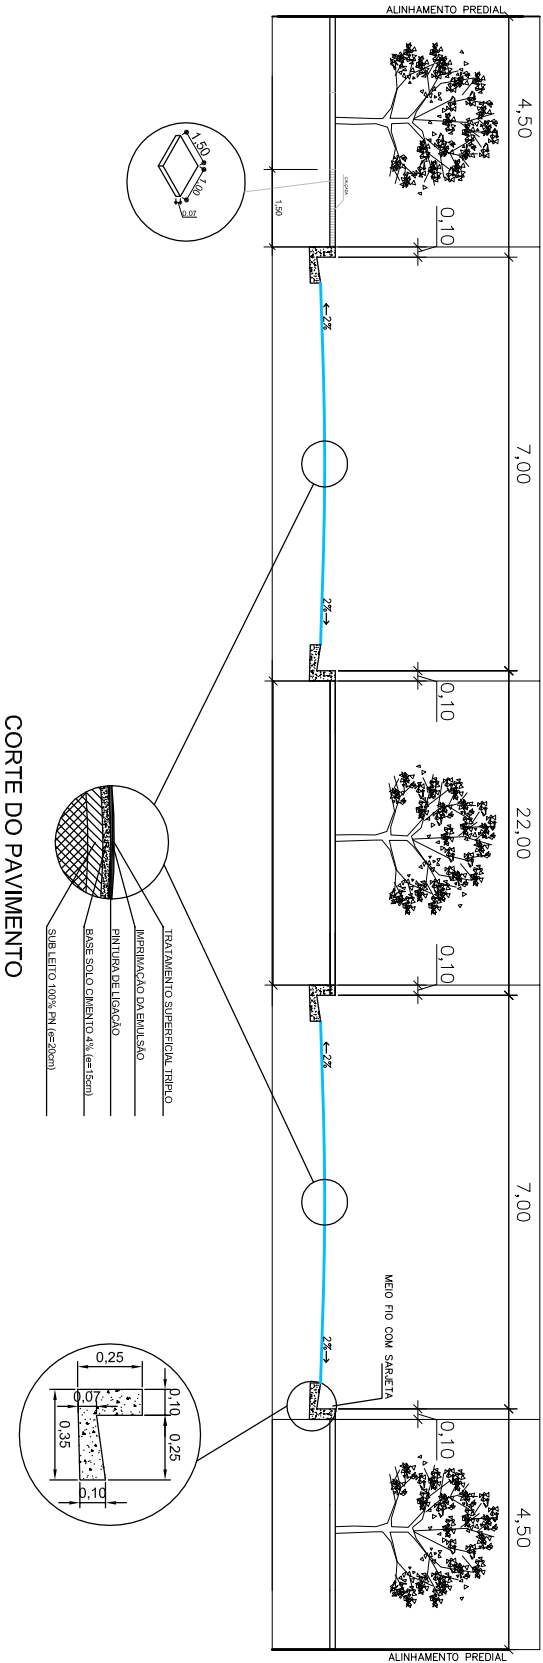

AV. AUGUSTO J. DE SOUZA ENTRE: RUA 19 DE DEZEMBRO E RUA PARANAGUÁ

MUNICÍPIO DE ALTO PARAÍSO

SEÇÃO TRANSVERSAL
SEM ESCALA

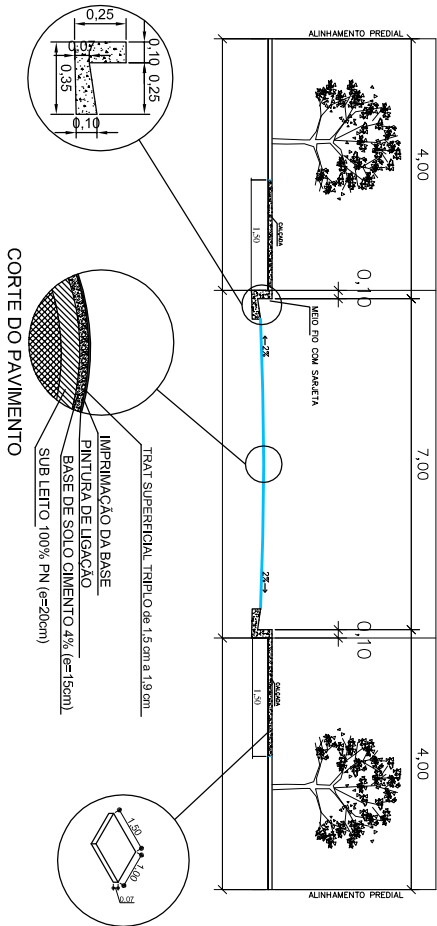

RUA PARANAGUÁ ENTRE: AV. AUGUSTO J. DE SOUZA E RUA ORLANDO S. DE OLIVEIRA
RUA 19 DE DEZEMBRO ENTRE: AV. AUGUSTO J. DE SOUZA E RUA ORLANDO S. DE OLIVEIRA