



CORTE AA
ESC. 1/50

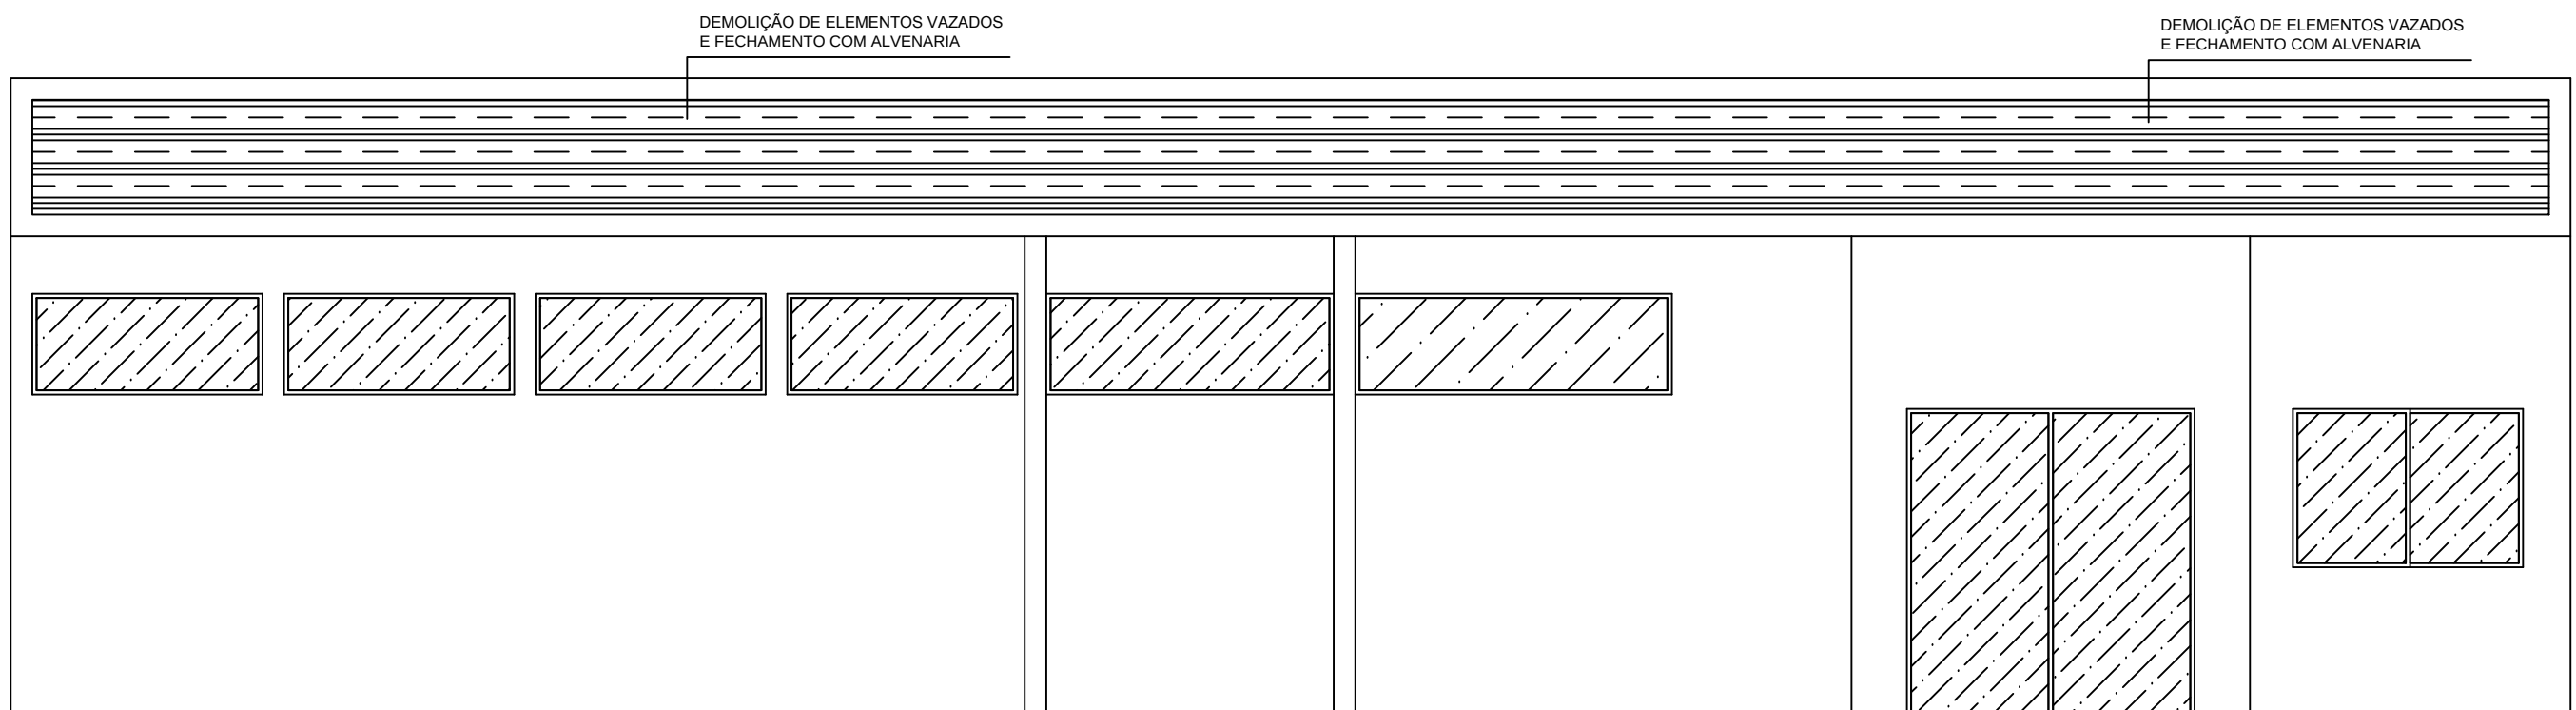

FACHADA ORIENTE
ESC. 1/50

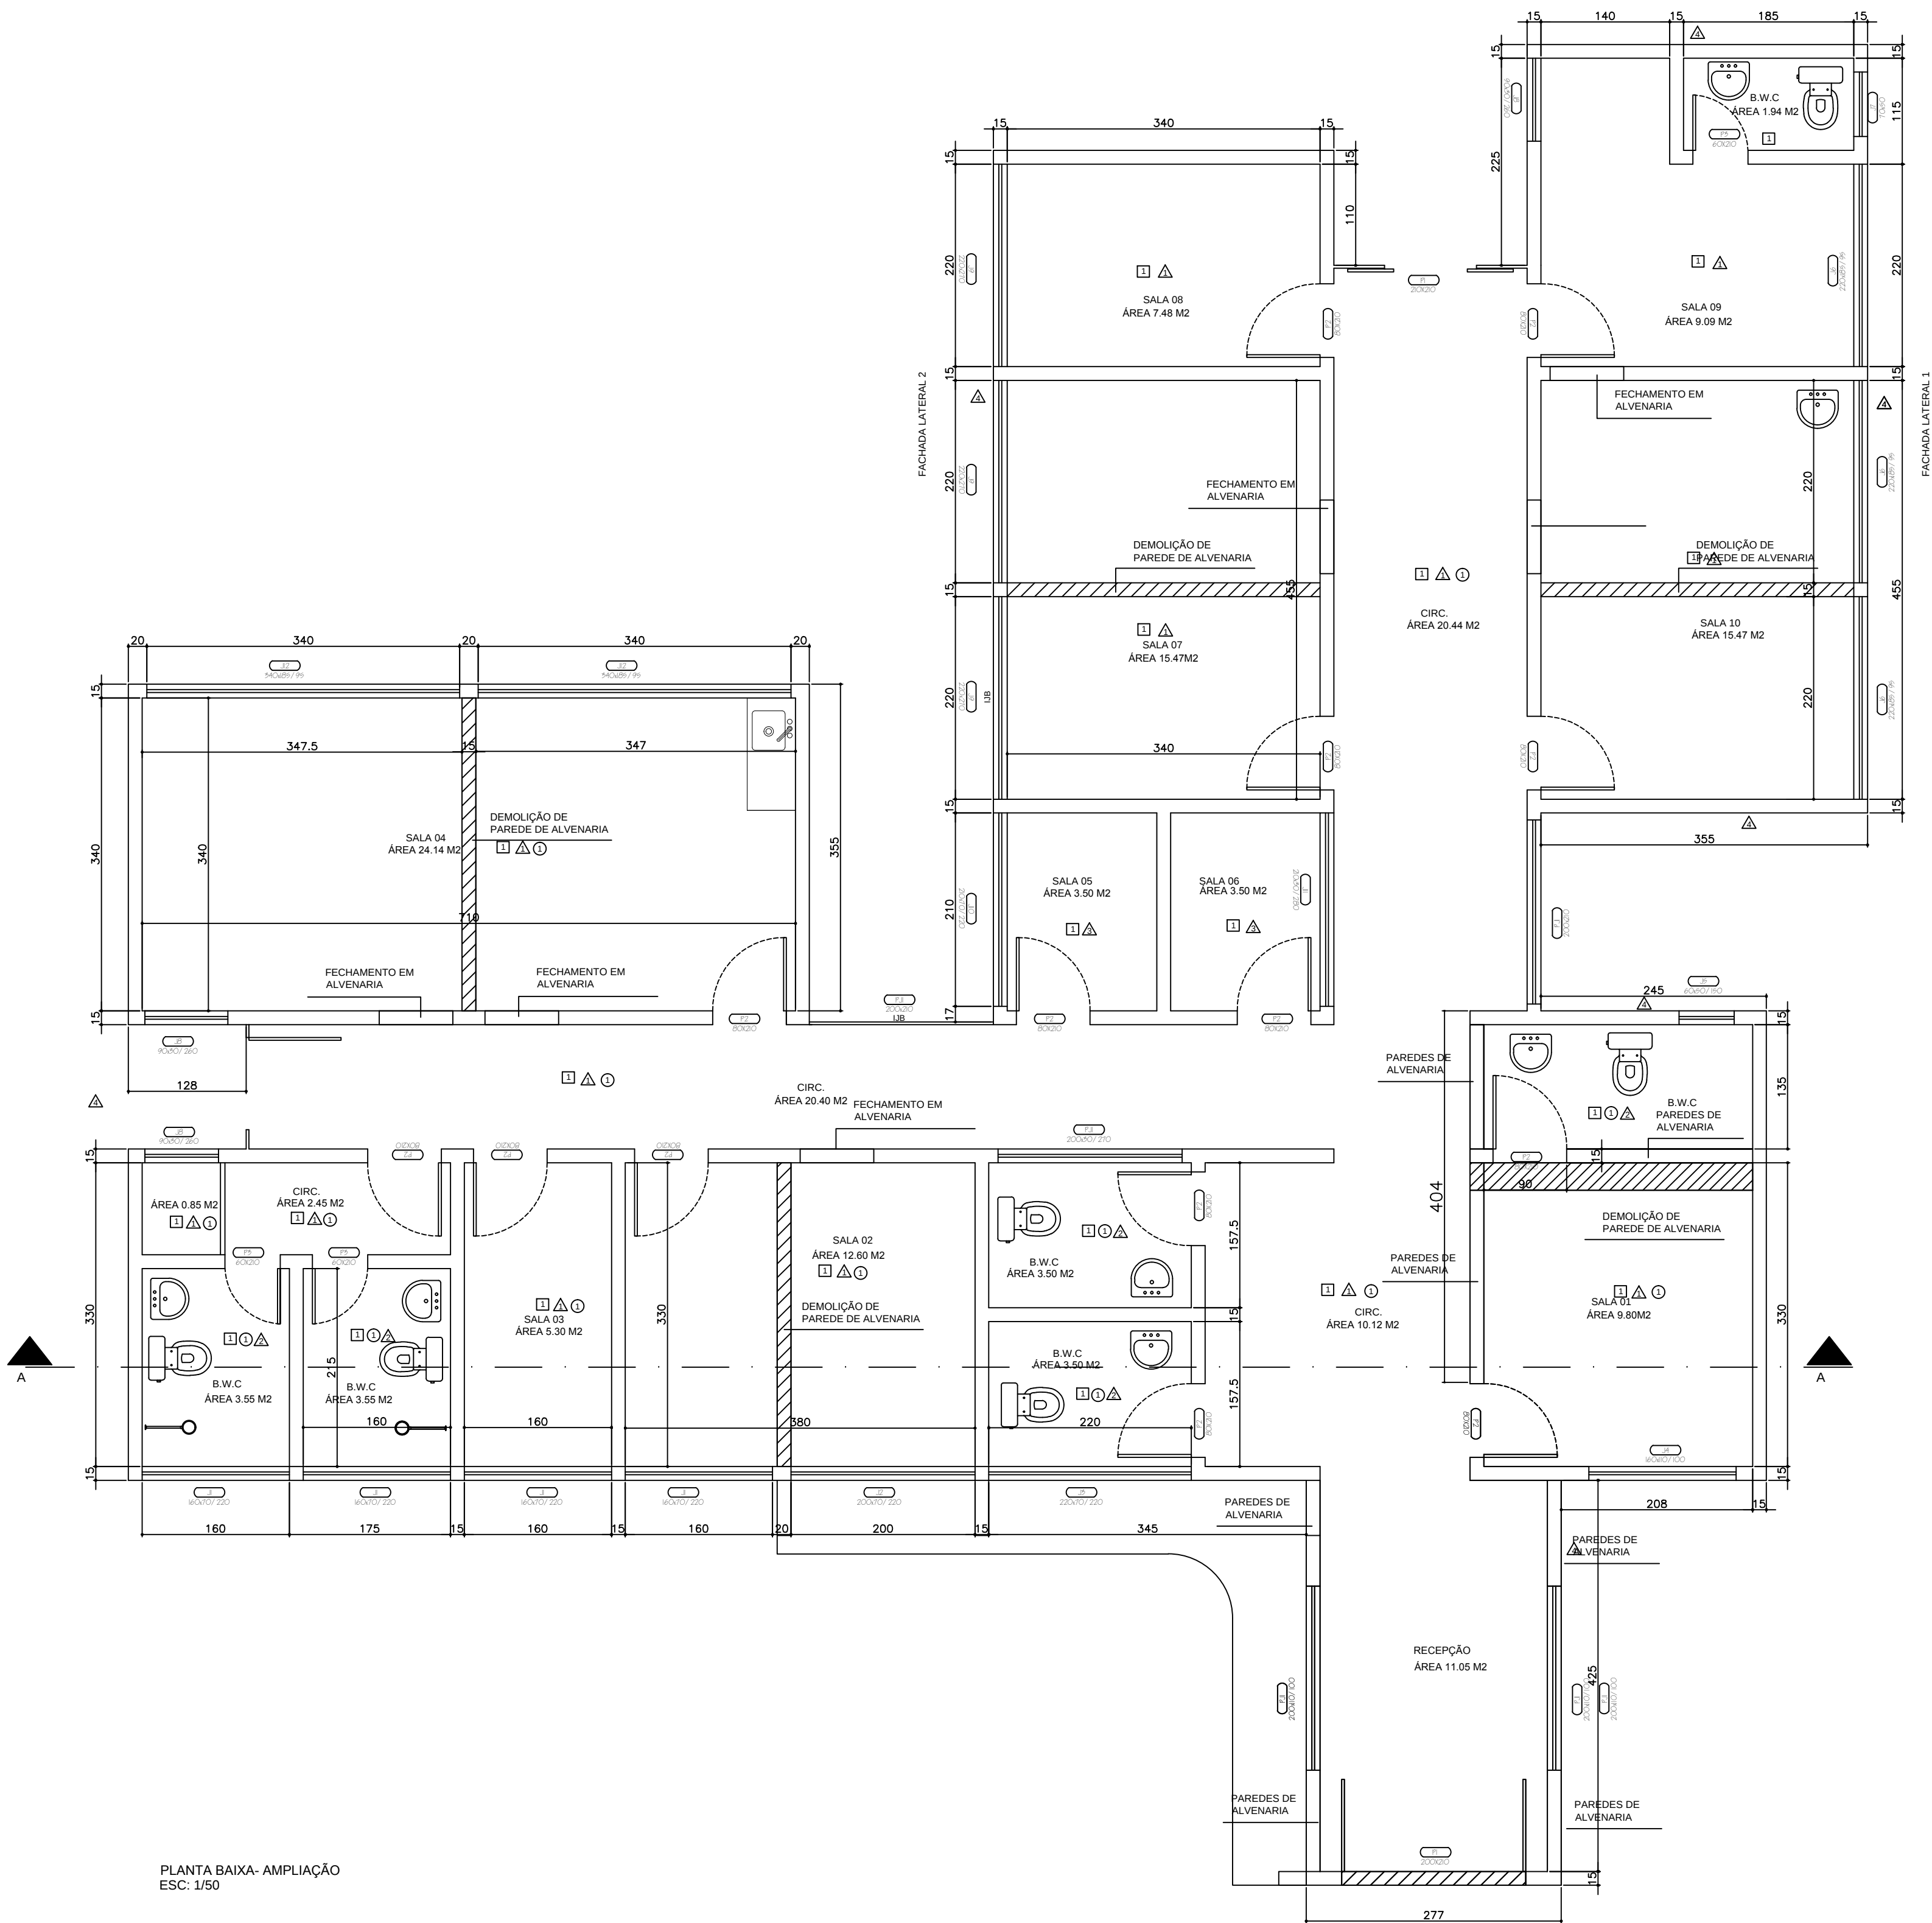


PLANTA BAIXA - AMPLIAÇÃO
ESC. 1/50

LEGENDA DO PROJETO




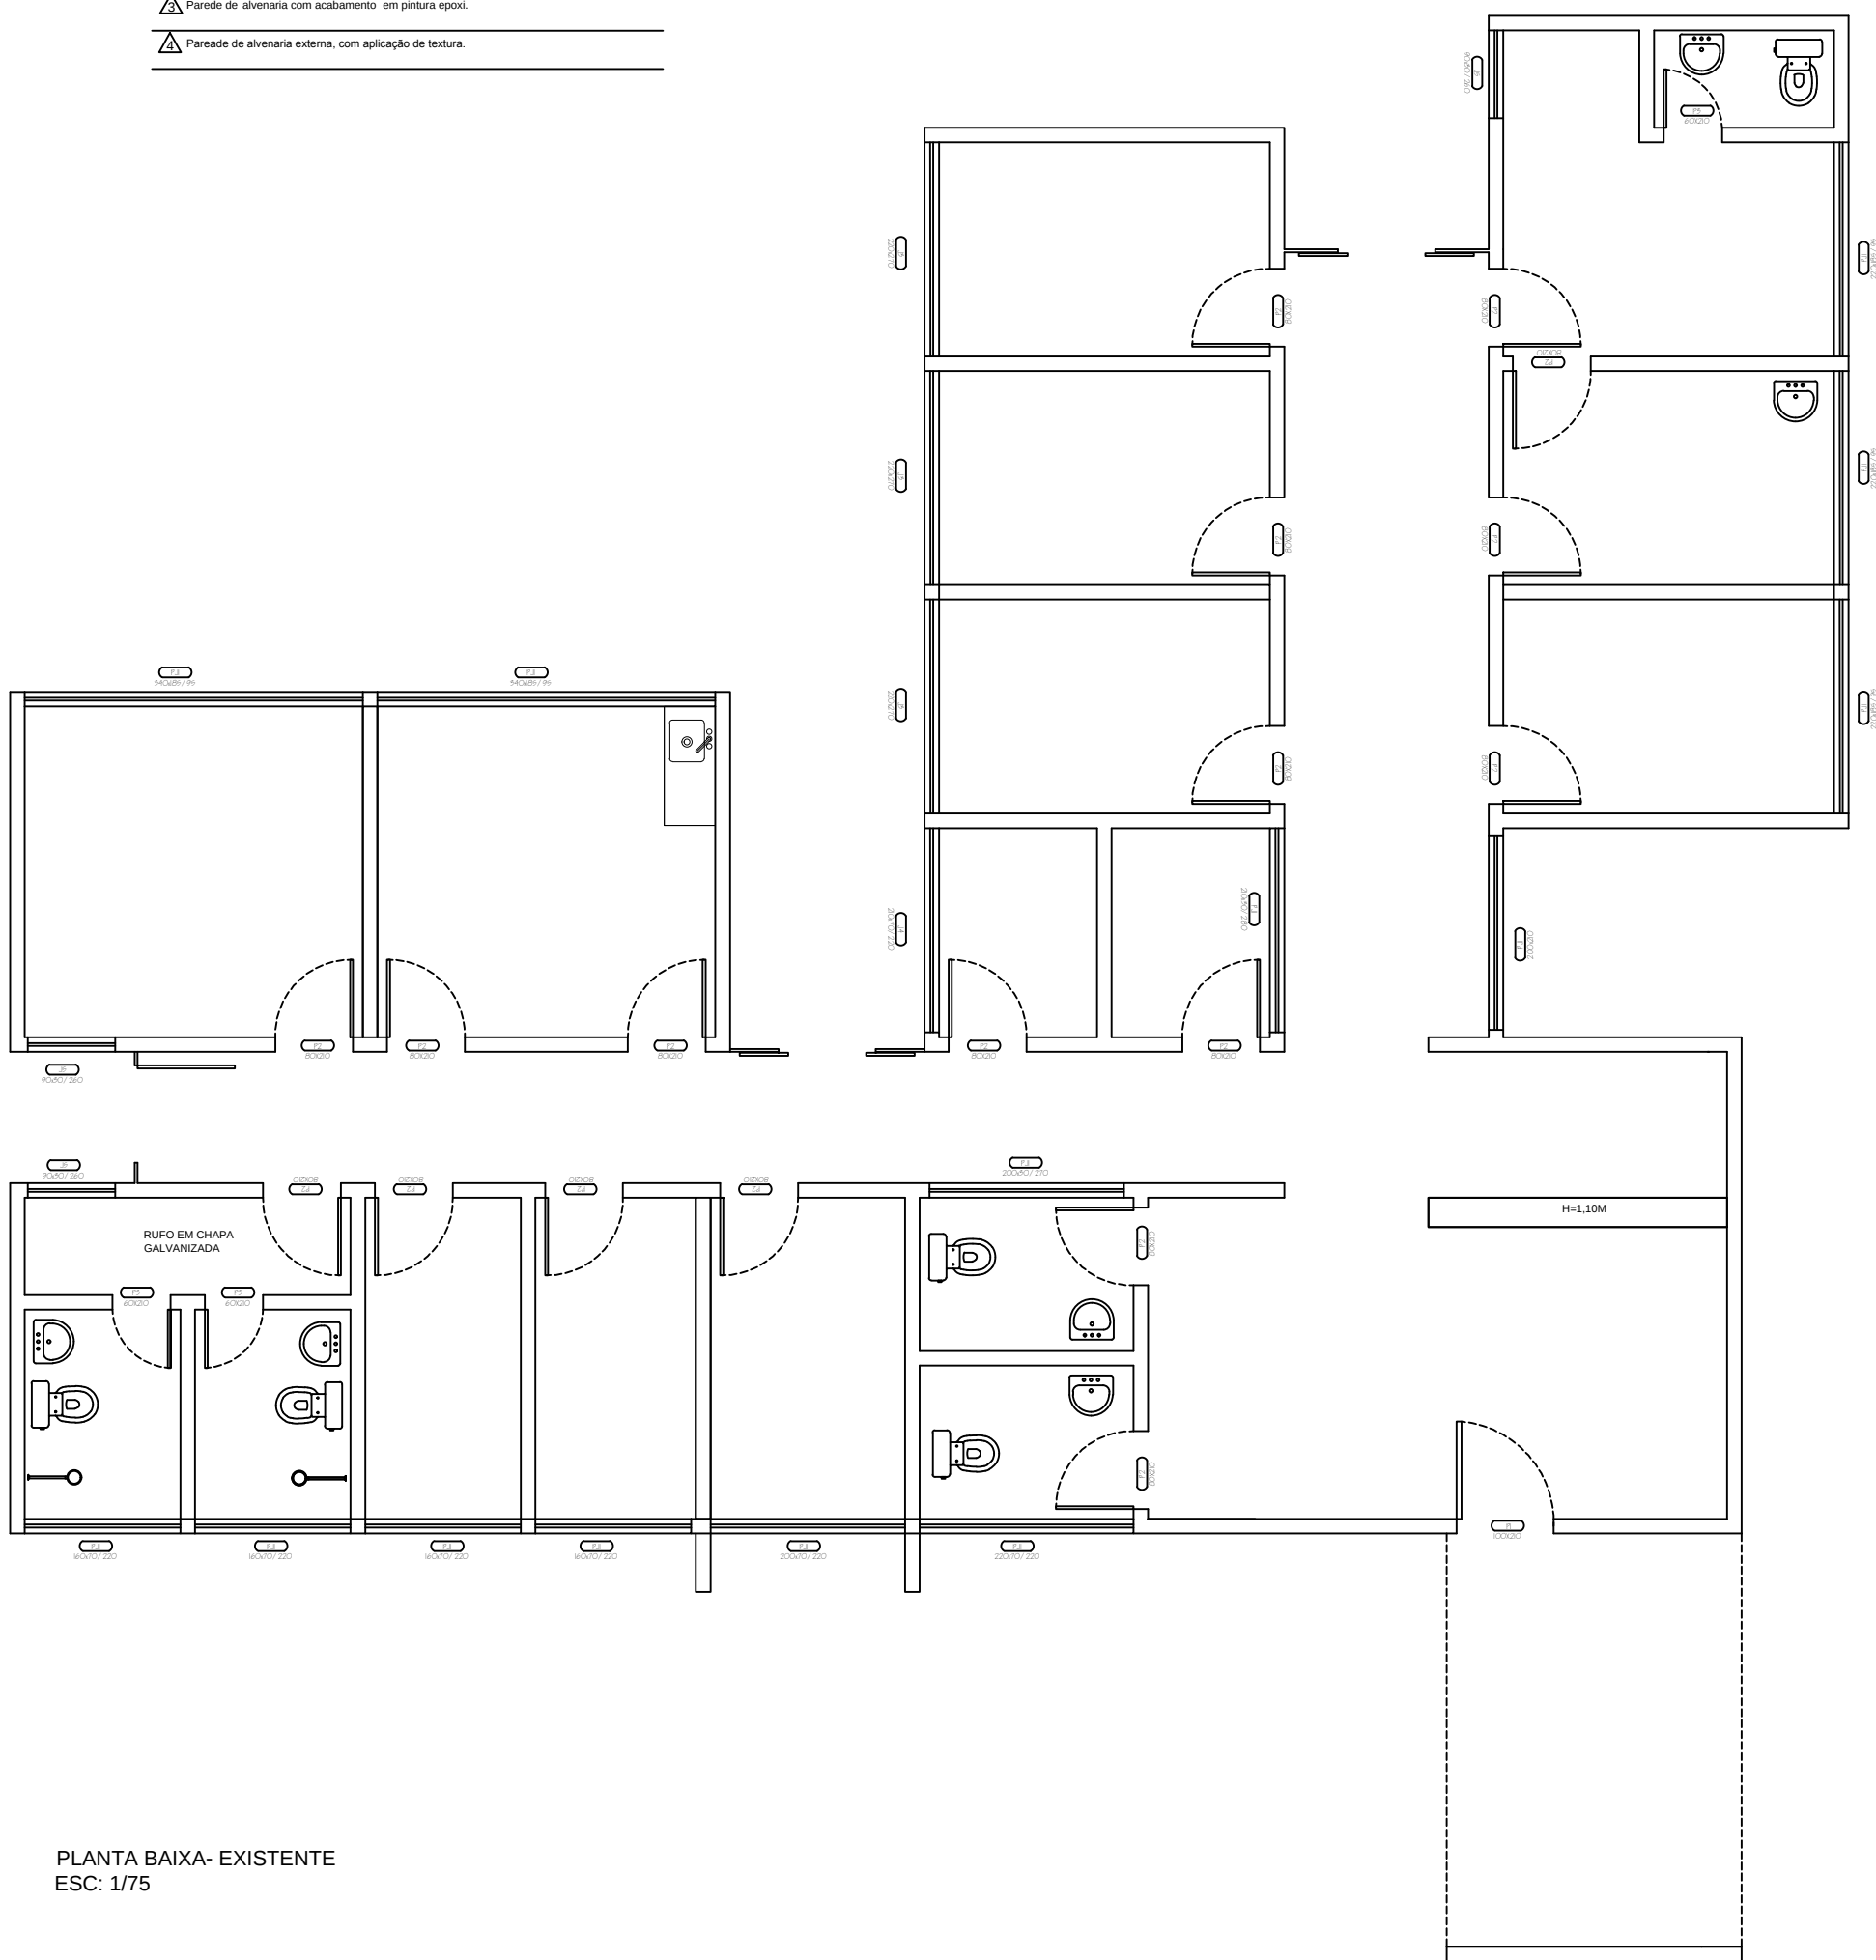

PLANTA BAIXA - EXISTENTE
ESC. 1/75

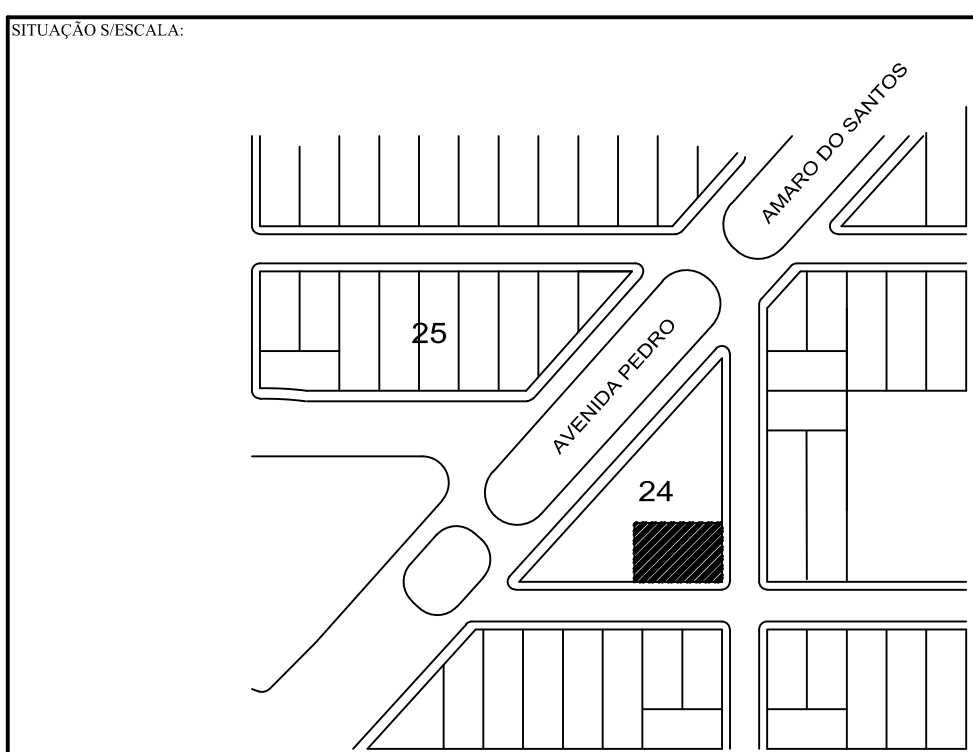

ÁREAS
TOTAL A REFORMAR 210,33 m2

PROVAÇÃO

PROJETO ARQUITETÔNICO

OPERA
REFORMA E AMPLIAÇÃO
SECRETARIA DA SAÚDE

PROPOSTA
PREFEITURA MUNICIPAL DE ALTO PARAÍSO

LOCAL
QUADRA 24 - CENTRO - ALTO PARAÍSO

PROJETO E EXECUÇÃO

OPERA
PLANTA BAIXA - EXISTENTE
PLANTA BAIXA - AMPLIAÇÃO
CORTE AA
FACHADA EXISTENTE

01/03

DATA

REVISÃO

DATA

DESENHO