
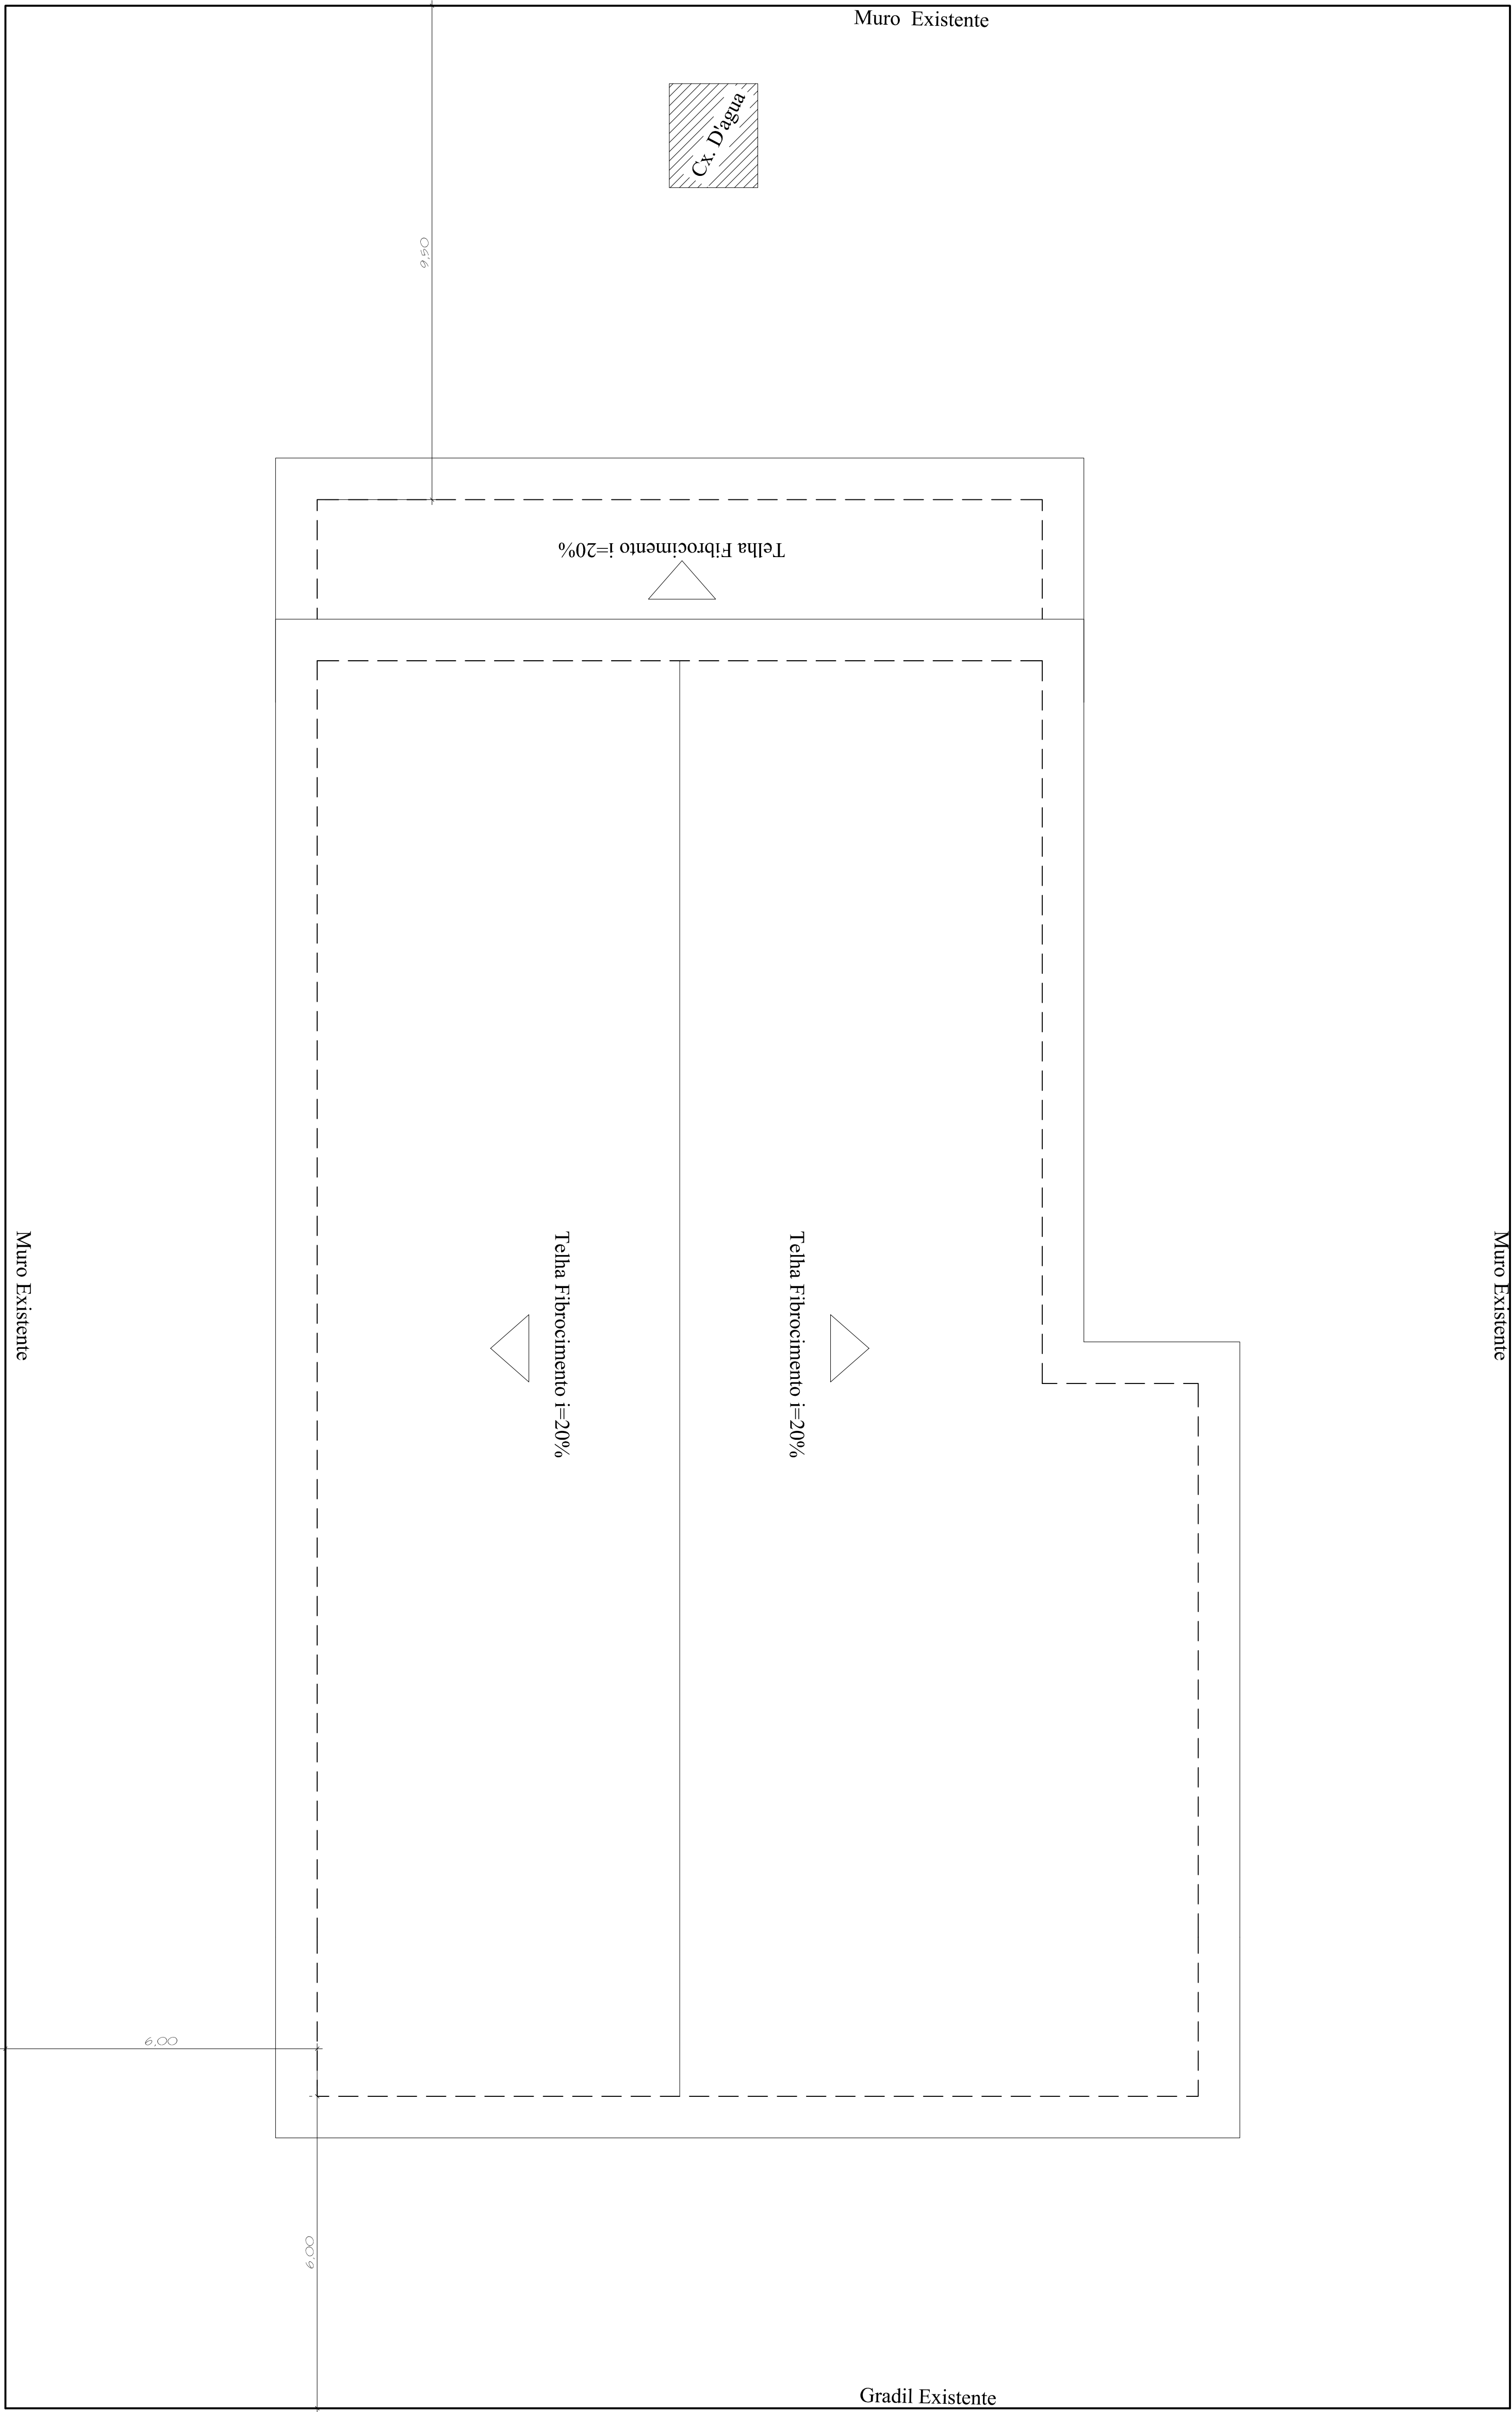


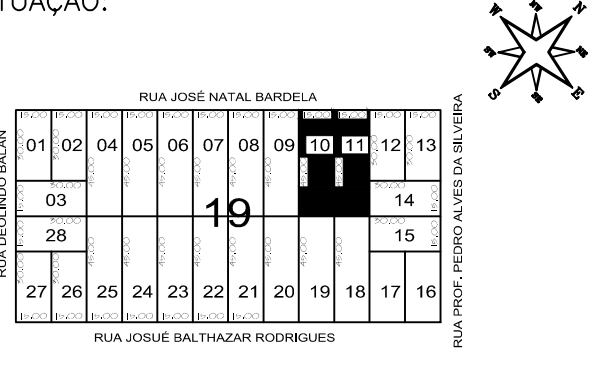

IMPLANTAÇÃO E COBERTURA RUA JOSE NATAL BARDELA
ESCALA 1 : 75

IMPLANTAÇÃO E COBERTURA	Nº DESTA FOLHA 02	Nº DE FOLHAS 02
PROJETO ARQUITETONICO Reparos, Pintura e adequação de Sanitários de uma Unidade Administrativa		
ENDEREÇO DA OBRA: Rua: José Natal Bardele, nº 954, – Quadra nº 18, Lotes 10 e 11. ALTO PARAISO – PARANÁ		
PROPRIETÁRIOS MUNICÍPIO DE ALTO PARAÍSO – PR		
ESTATÍSTICA: ÁREA DA DE REFORMA.....491,13m2 ÁREA DO TERRENO.....1350,00m2	DECLARAÇÃO: DECLARO QUE A APROVAÇÃO DO PROJETO NÃO IMPLICA NO RECONHECIMENTO POR PARTE DA PREFEITURA DO DIREITO DE PROPRIEDADE DO TERRENO. _____ PROPRIETÁRIO	
SITUAÇÃO: 	_____ PROJETO	
	_____ EXECUÇÃO	
AUTENTICAÇÕES:		