


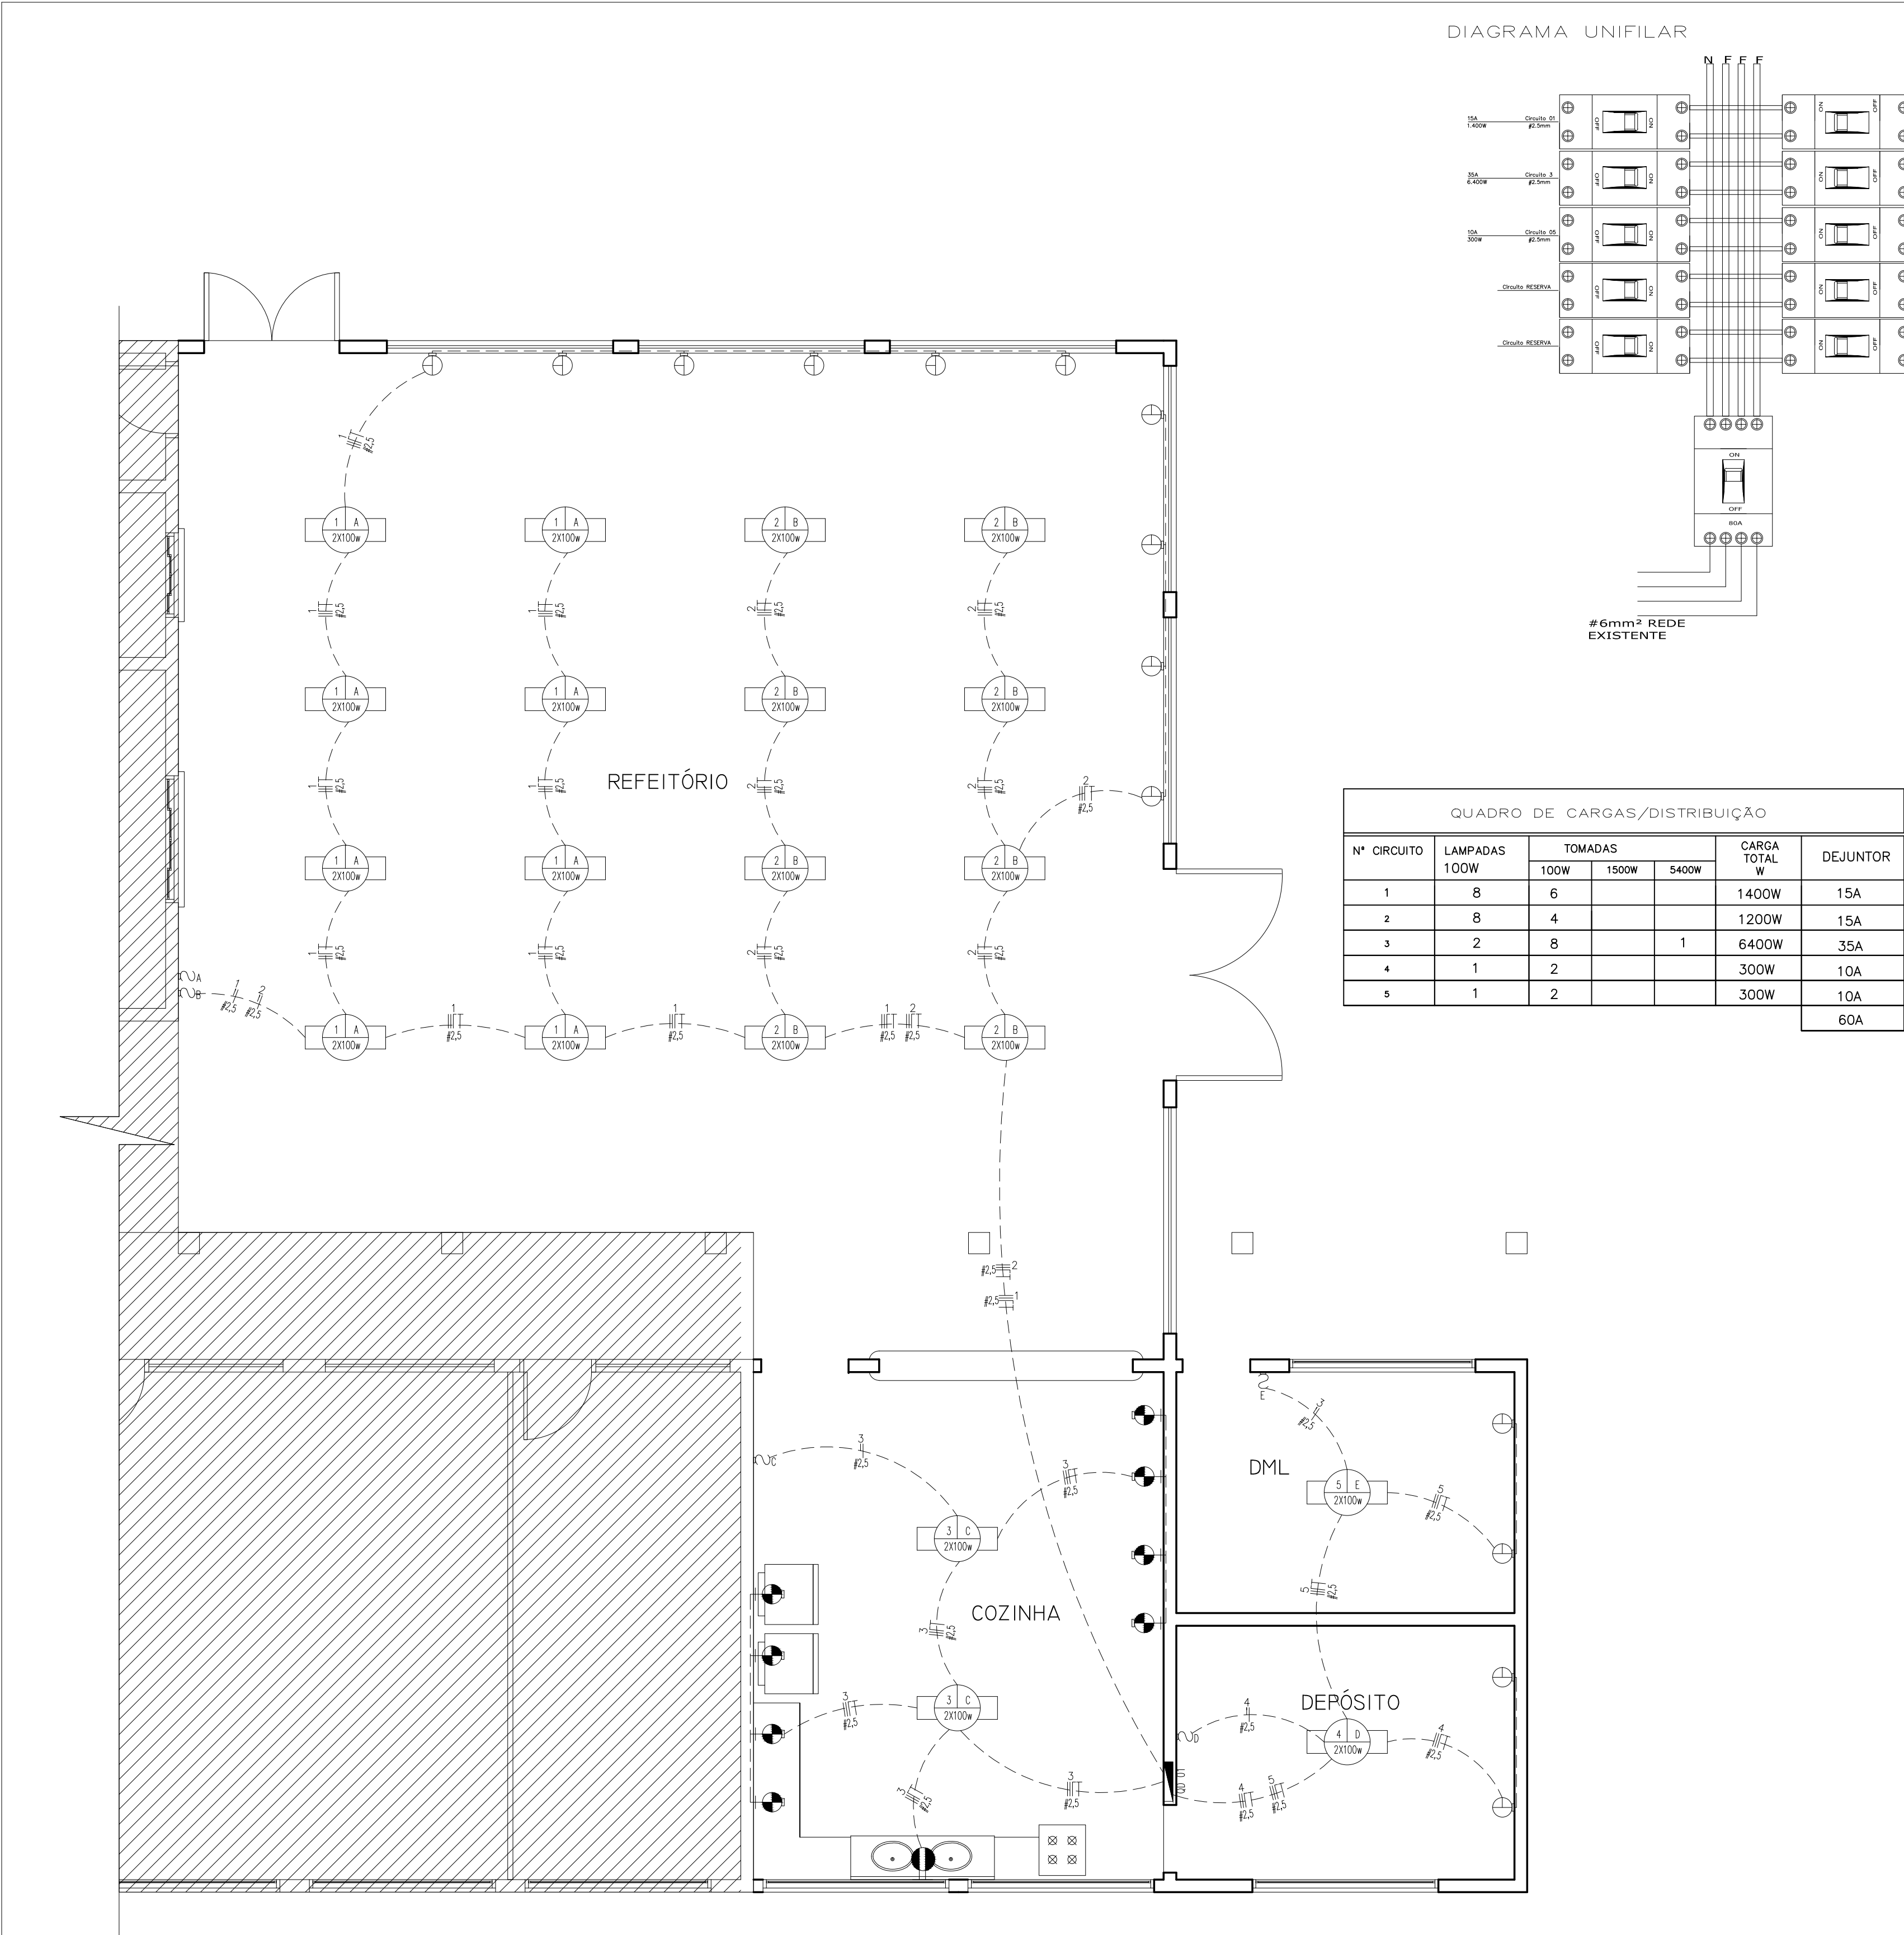

PLANTA DE INSTALAÇÃO ELÉTRICA – ESC. 1/50

- SIMBOLOGIA
- TOMADA BAIXA 2P+T 110V POTÊNCIA 100W MONOFÁSICA A 30CM DO PISO
 - TOMADA BAIXA 2P+T 220V POTÊNCIA 300W BIFÁSICA A 230CM DO PISO
 - TOMADA BAIXA 3P+T 500V POTÊNCIA 100W TRIFÁSICA A 30CM DO PISO
 - TOMADA MÉDIA 2P+T 110V POTÊNCIA 100W MONOFÁSICA A 110CM DO PISO
 - TOMADA MÉDIA 2P+T BIFÁSICA A 110CM DO PISO
 - TOMADA ALTA 2P+T BIFÁSICA A 230CM DO PISO
 - TOMADA 2P+T 110V (TUE) DE USO ESPECÍFICO EMBUTIDA NO PISO
 - TOMADA 2P+T 220V (TUE) DE USO ESPECÍFICO A 110CM DO PISO
 - CAIXA DE SAÍDA BAIXA MONOFÁSICA OU BIFÁSICA COM TERRA
 - CAIXA DE SAÍDA MÉDIA BIFÁSICA COM TERRA
 - CAIXA DE SAÍDA ALTA BIFÁSICA COM TERRA
 - QUADRO DE DISTRIBUIÇÃO
 - ARANDELA LUMINÁRIA NA PAREDE EQUIPADA COM 01 LAMPADA DE 100W
 - LUMINÁRIA NO TETO EQUIPADA COM 01 LAMPADA FLUORESCENTE DE 100W
 - PONTO DE ILUMINAÇÃO EMBUTIDO NO PISO
 - LUMINÁRIA TIPO CALHA COM 02 LAMPADA FLUORESCENTE DE 100W
 - INTERRUPTOR SIMPLES COM ESPELHO 2X4
 - PONTO DE TELEFONE
 - FAIXA - FASE, NEUTRO, RETORNO E TERRA, RESPECTIVAMENTE
 - ELETRODUTO DE PVC QUE PASSA PELO TETO
 - ELETRODUTO DE PVC QUE PASSA PELA PAREDE

ORGÃOS PÚBLICOS

PROJETO ELÉTRICO

OBRA: ESCOLA MUNICIPAL CHERLEY COUTIN DE OLIVEIRA FOLHA: 01/01

LOCAL: AVENIDA TCHECOSLOVÁQUIA 430 – QUADRA 32 – JARDIM EUROPA – TEL. 3528-1644 ASSIS CHATEAUBRAND – PARANÁ

SITUAÇÃO: VER PROJ. ARQUITETÔNICO

PROJETO: CARLOS PRADO ALVES CRU/PA-A13557-7

EXECUÇÃO:

ESTATÍSTICAS: VER PROJ. ARQUITETÔNICO


PROPRIETÁRIO:

REFERÊNCIA: PLANTA DE INSTALAÇÃO ELÉTRICA


DESENHO: MAYKE WELLINGTON GRADUANDO DO 4º ANO DE ENGENHARIA CIVIL

DESENHO: ADRIANA S. GUSSI GRADUANDO DO 5º ANO DE ARQUITETURA E URBANISMO




ESCALA: INDICADA

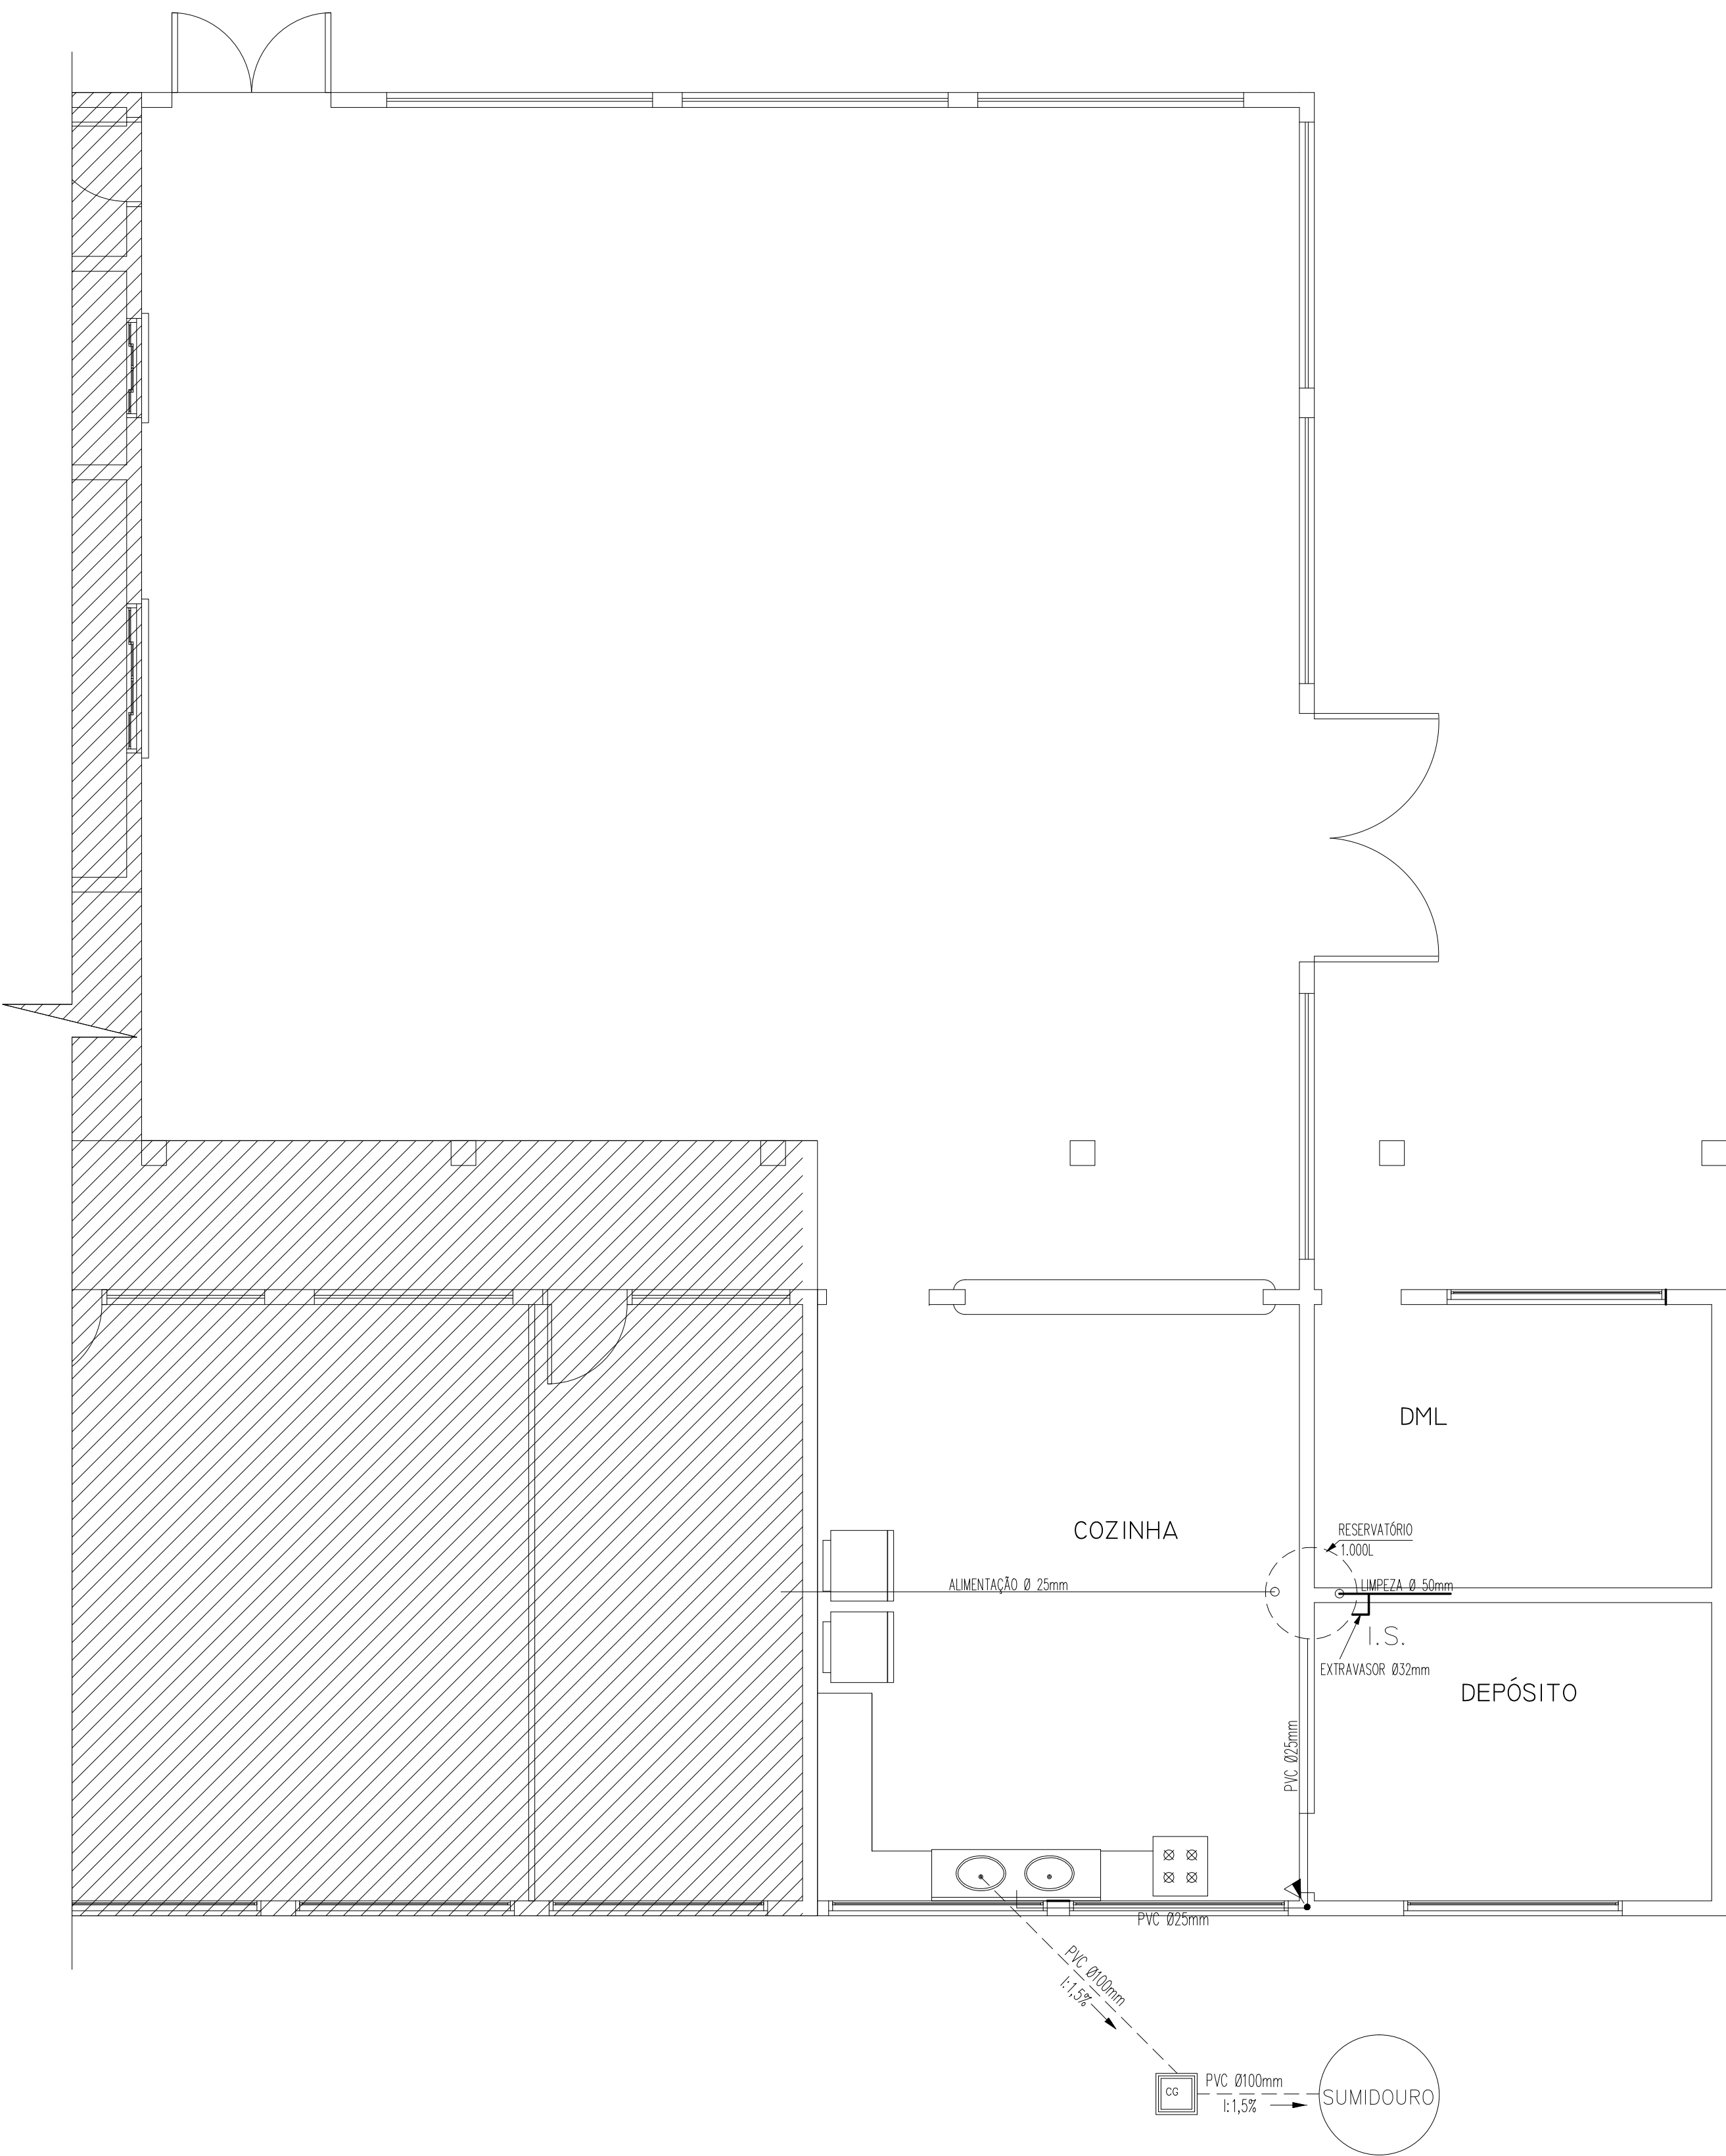


PLANTA DE INSTALAÇÃO HIDROSANITÁRIO – ESC. 1/100

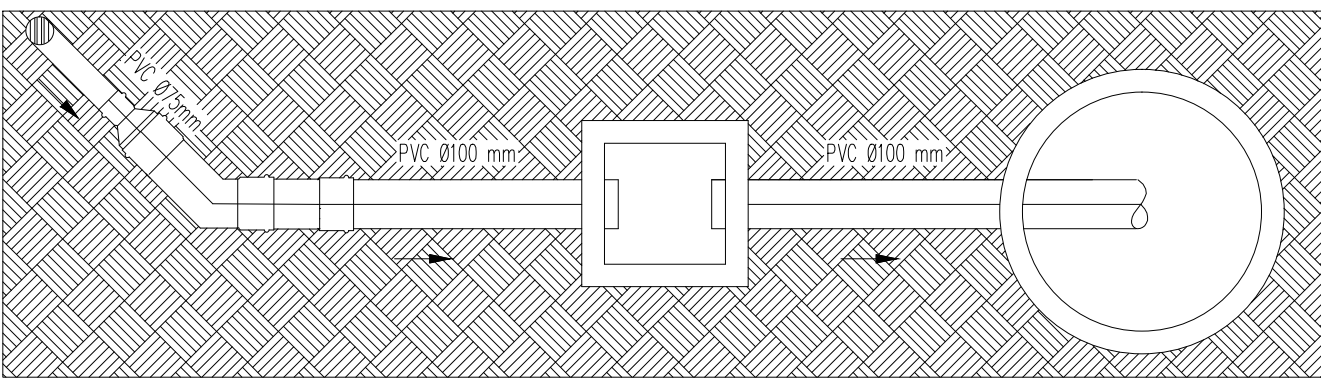


DETALHE DE LIGAÇÃO ESGOTO ESCALA 1:20

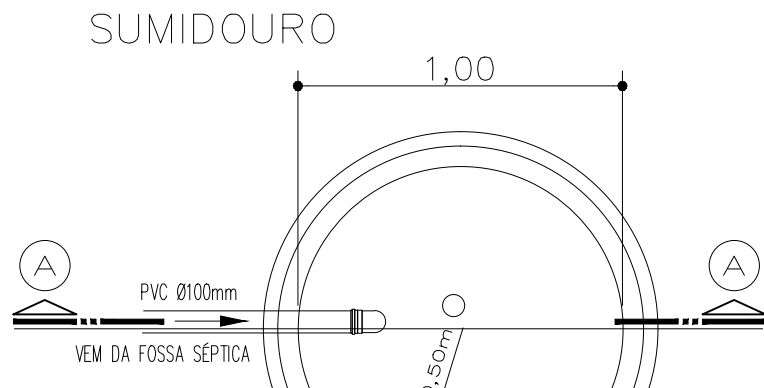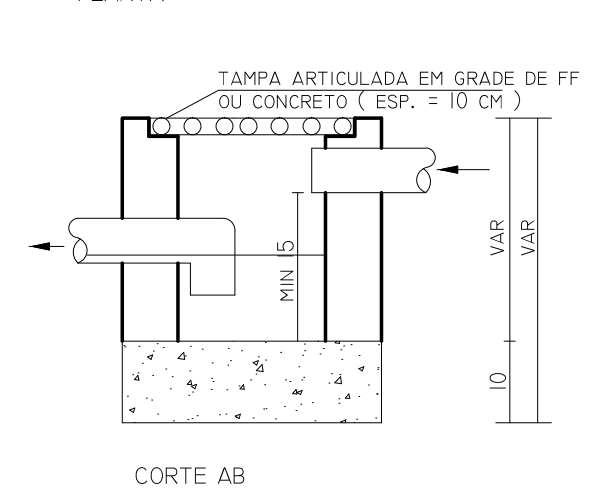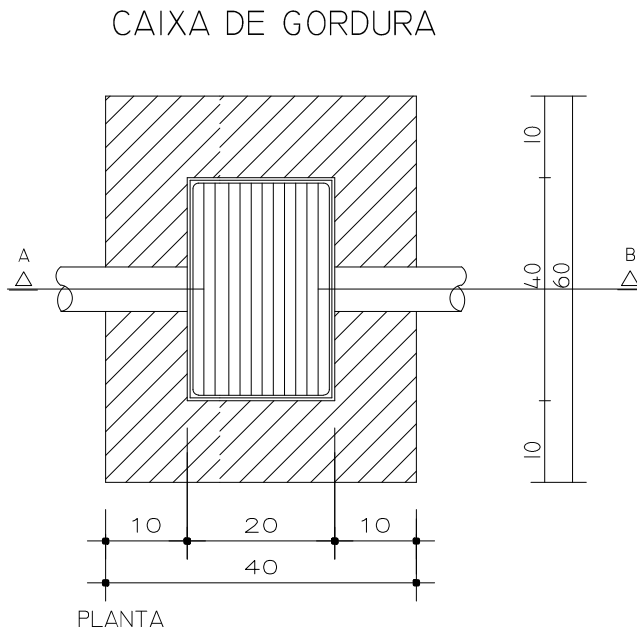

VISTA SUPERIOR esc: 1/40

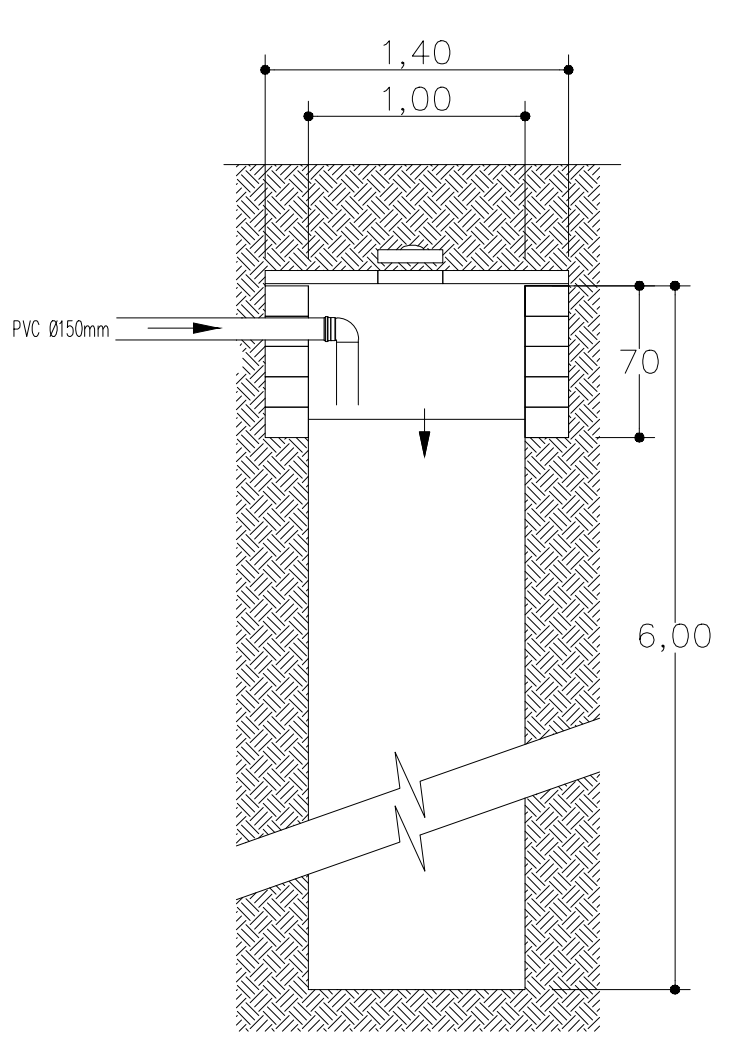

CORTA AA esc: 1/40

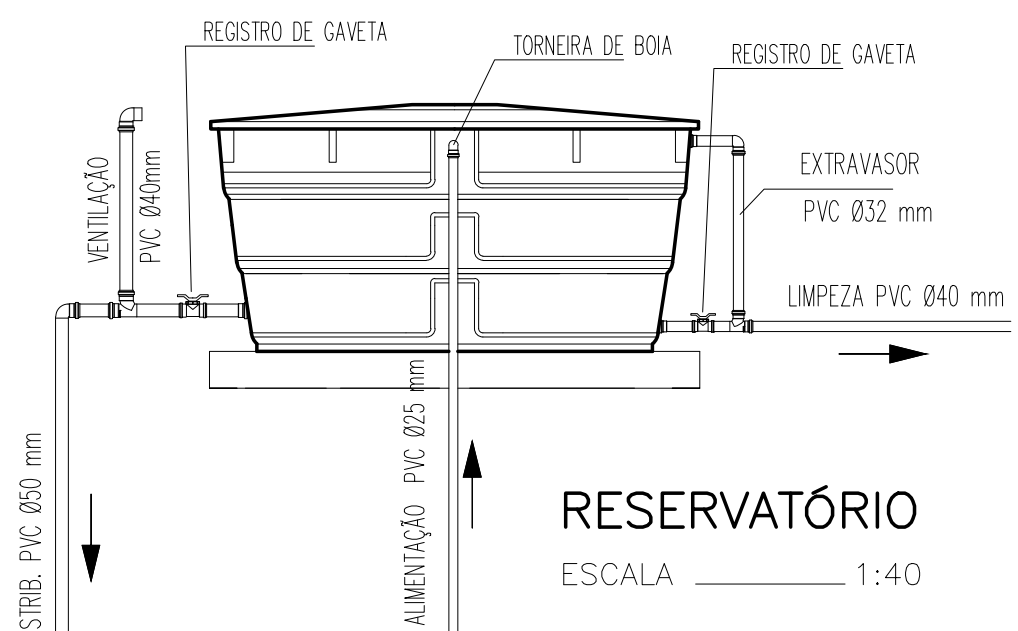

RESERVATÓRIO ESCALA 1:40

LEGENDA

- TUBULAÇÃO QUE SOBE
- TUBULAÇÃO QUE DESCE
- CI CAIXA DE INSPEÇÃO
- CG CAIXA DE GORDURA
- CS CAIXA SIFONADA
- RS RALO SIFONADO
- RG REGISTRO DE GAVETA
- RP REGISTRO DE PRESSÃO
- CAP CAPTAÇÃO DE ÁGUAS PLUVIAIS
- FS FOSSE SÉPTICA
- HIDRÔMETRO

ORGÃOS PÚBLICOS

PROJETO HIDRÁULICO

OBRA: ESCOLA MUNICIPAL CHERLEY COUTIN DE OLIVEIRA FOLHA: 01/01

LOCAL: AVENIDA TCHECOSLOVÁQUIA 430 – QUADRA 32 – JARDIM EUROPA – TEL. 3528-1644 ASSIS CHATEAUBRAND – PARANÁ

SITUAÇÃO: VER PROJ. ARQUITETÔNICO

PROJETO: CARLOS PRADO ALVES CRU/PA-A13557-7

EXECUÇÃO:

ESTATÍSTICAS: VER PROJ. ARQUITETÔNICO

PROPRIETÁRIO:

REFERÊNCIA: PLANTA DE INSTALAÇÕES HIDRÁULICAS E HIDROSANITÁRIOS

DESENHO: MAYKE WELLINGTON GRADUANDO DO 4º ANO DE ENGENHARIA CIVIL

DESENHO: ADRIANA S. GUSSI GRADUANDO DO 5º ANO DE ARQUITETURA E URBANISMO

ESCALA: INDICADA