


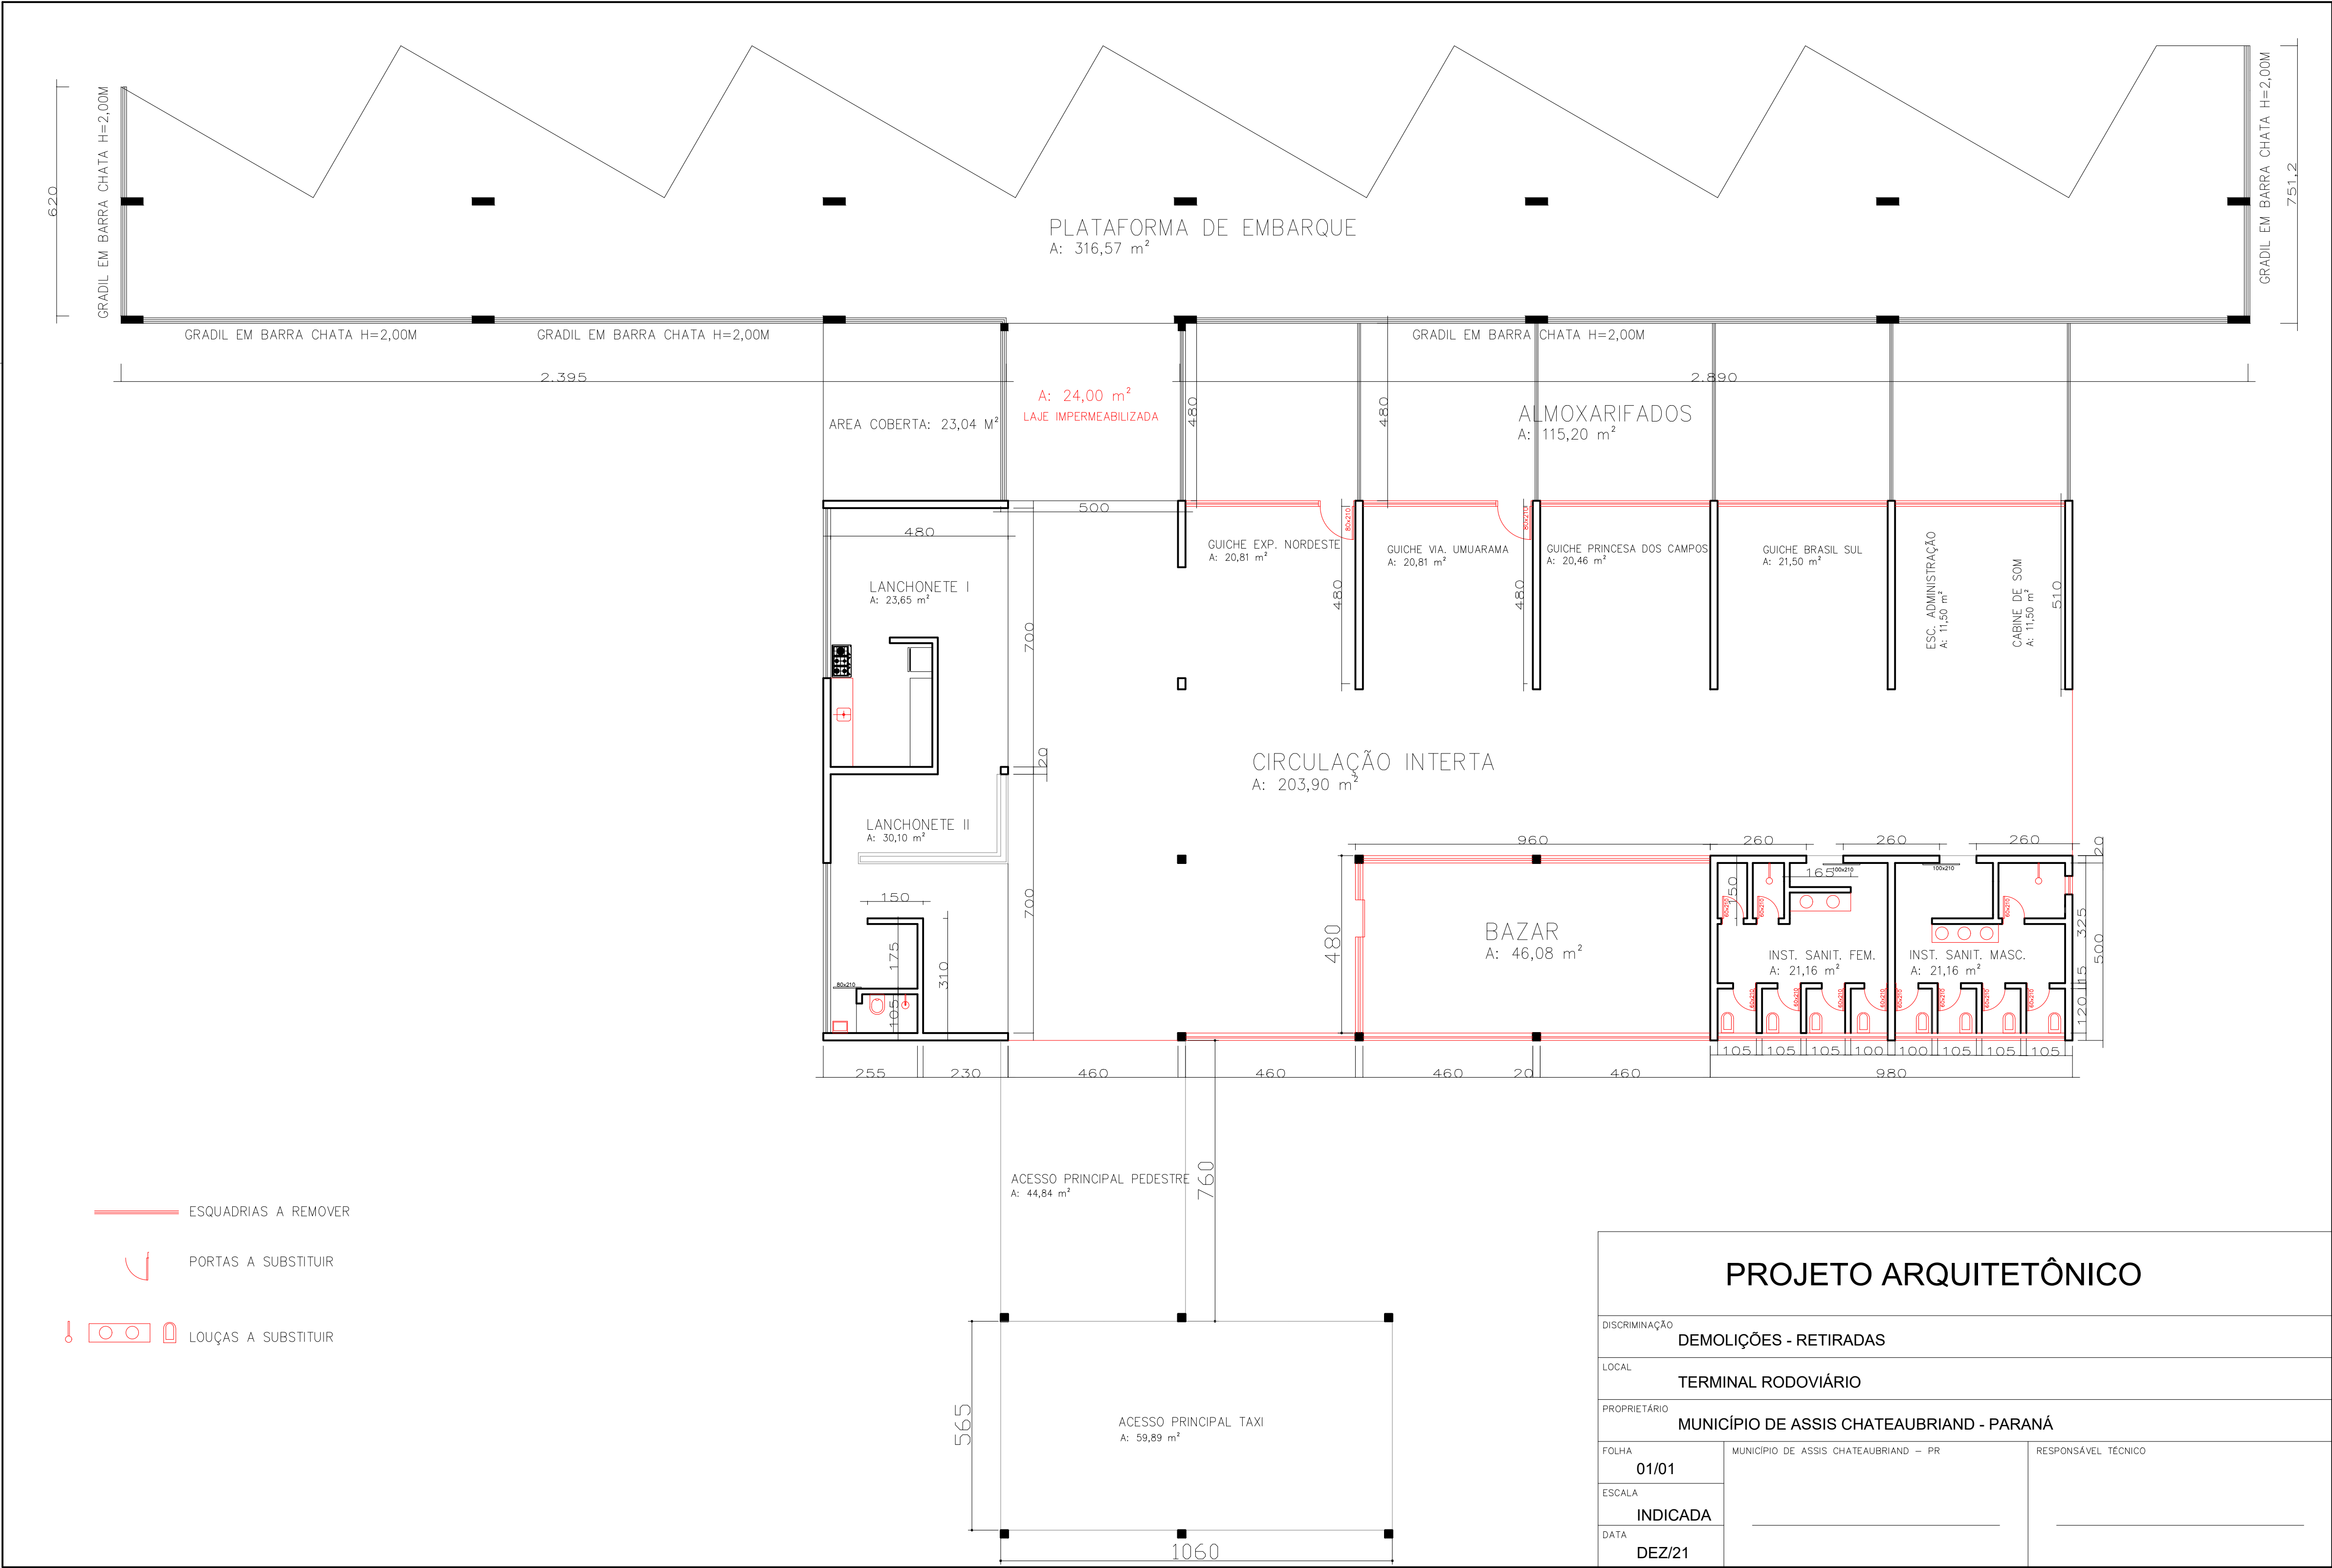

PROJETO ARQUITETÔNICO

DISCRIMINAÇÃO		
DEMOLIÇÕES - RETIRADAS		
LOCAL		
TERMINAL RODOVIÁRIO		
PROPRIETÁRIO		
MUNICÍPIO DE ASSIS CHATEAUBRIAND - PARANÁ		
FOLHA	MUNICÍPIO DE ASSIS CHATEAUBRIAND - PR	RESPONSÁVEL TÉCNICO
01/01		
ESCALA		
INDICADA		
DATA		
DEZ/21		