Assinado Digitalmente por:
MUNICIPIO DE ASSIS CHATEAUBRIAND:76269479000118
Razão Social: MUNICIPIO DE ASSIS CHATEAUBRIAND
Local: ASSIS CHATEAUBRIAND - PARANá
Assinado em 03/02/2023 11:29:59

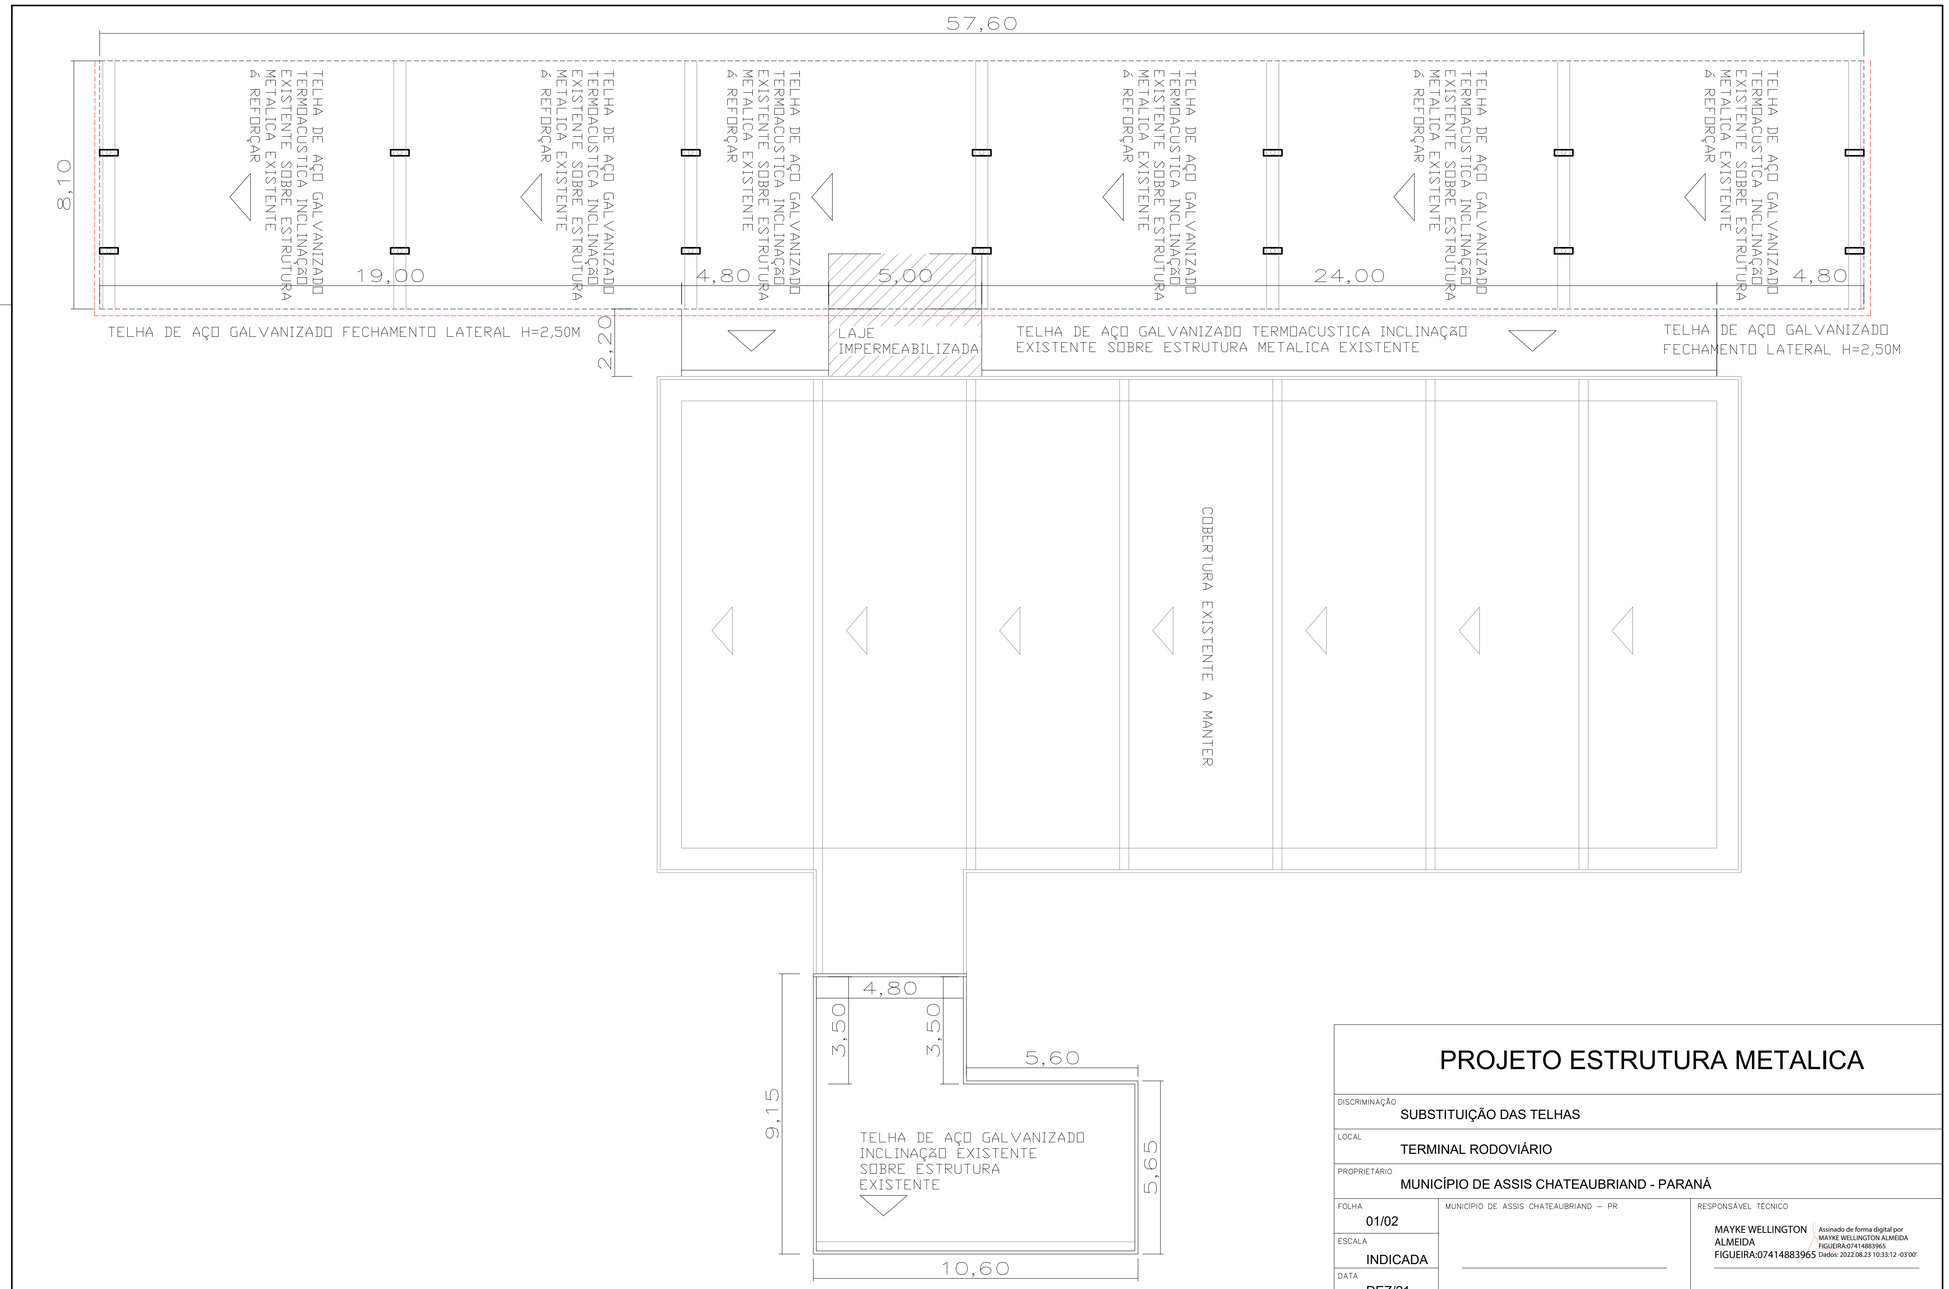

PROJETO ESTRUTURA METALICA

DISCRIMINAÇÃO	SUBSTITUIÇÃO DAS TELHAS
LOCAL	TERMINAL RODOVIÁRIO
PROPRIETÁRIO	MUNICÍPIO DE ASSIS CHATEAUBRIAND - PARANÁ
FOLHA	01/02
ESCALA	INDICADA
DATA	DEZ/21

MUNICÍPIO DE ASSIS CHATEAUBRIAND – PR

RESPONSÁVEL TÉCNICO

MAYKE WELLINGTON ALMEIDA FIGUEIRA:07414883965

Assinado de forma digital por MAYKE WELLINGTON ALMEIDA FIGUEIRA:07414883965
Dados: 2022.08.23 10:33:12 -03'00'