


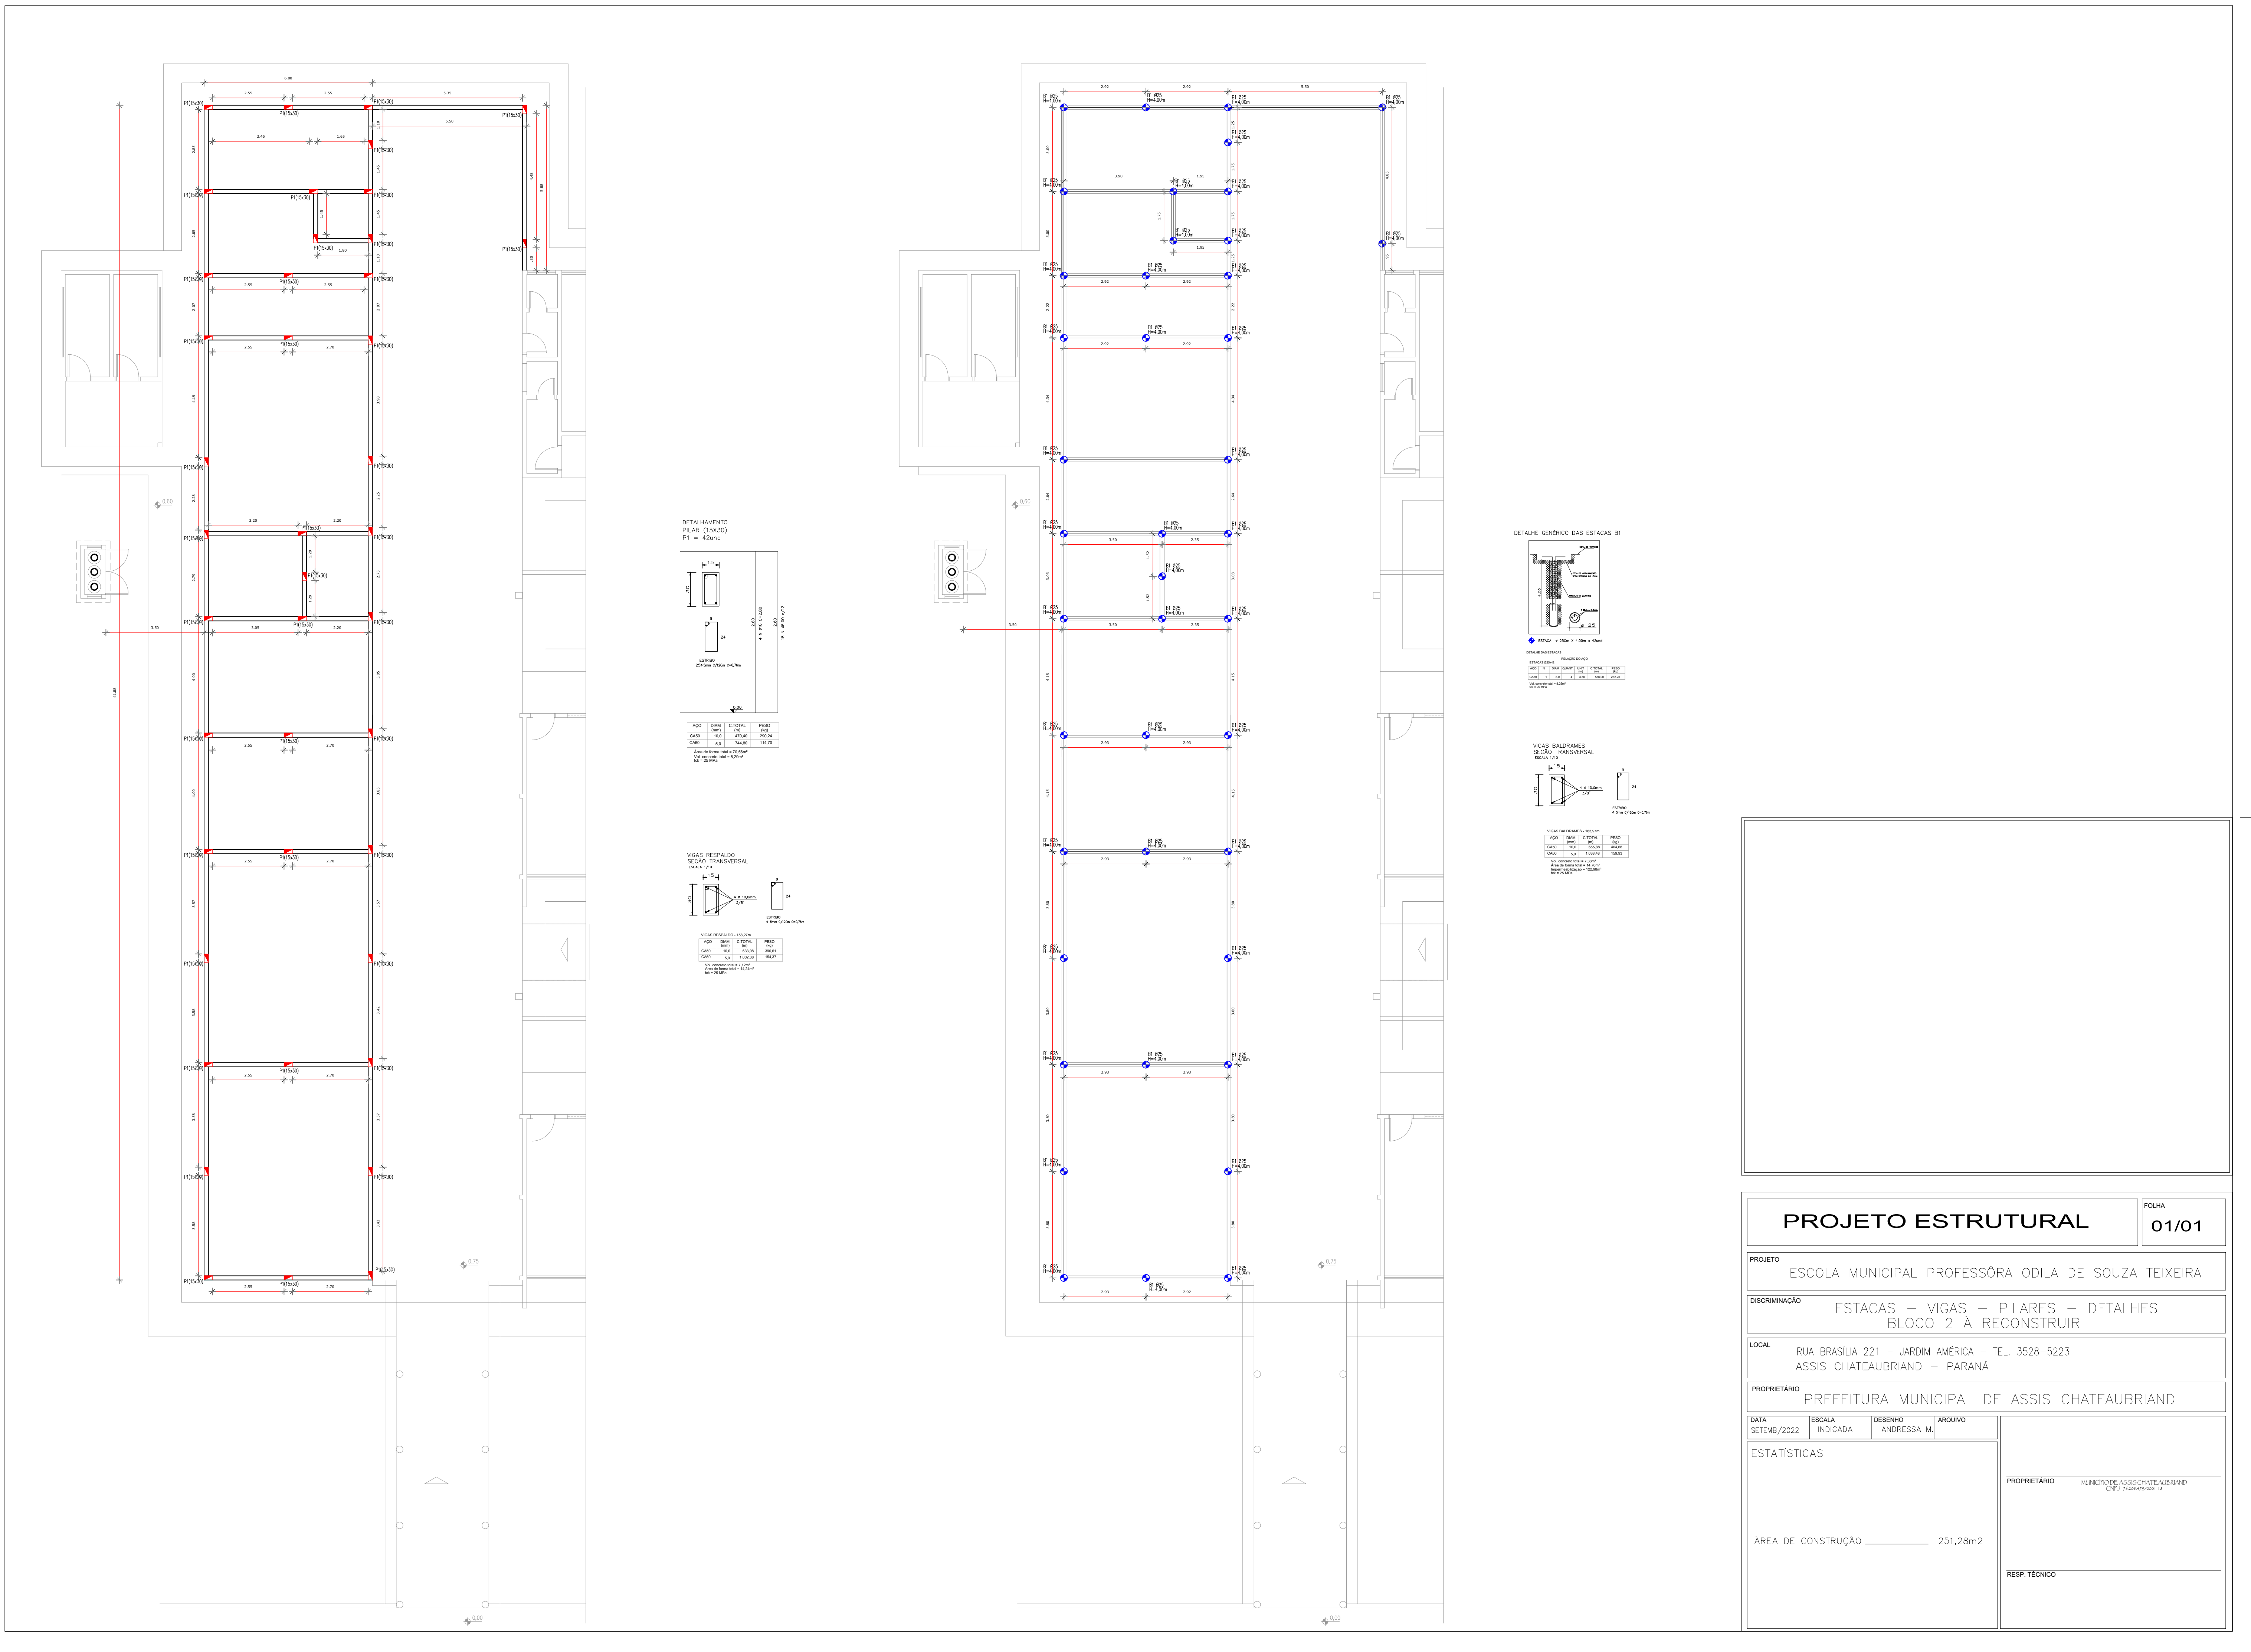

PROJETO ESTRUTURAL			FOLHA 01/01
PROJETO ESCOLA MUNICIPAL PROFESSORA ODILA DE SOUZA TEIXEIRA			
DISCRIMINAÇÃO ESTACAS – VIGAS – PILARES – DETALHES BLOCO 2 A RECONSTRUIR			
LOCAL RUA BRASLIA 221 – JARDIM AMERICA – TEL. 3528-5223 ASSIS CHATEAUBRIAND – PARANÁ			
PROPRIETÁRIO PREFEITURA MUNICIPAL DE ASSIS CHATEAUBRIAND			
DATA SETEMB/2022	ESCALA INDICADA	DESENHO ANDRESSA M.	ARQUIVO
ESTATÍSTICAS			PROPRIETÁRIO MUNICÍPIO DE ASSIS CHATEAUBRIAND RUA BRASLIA 221 – JARDIM AMERICA – TEL. 3528-5223
ÁREA DE CONSTRUÇÃO _____ 251,28m2			RESP. TÉCNICO