


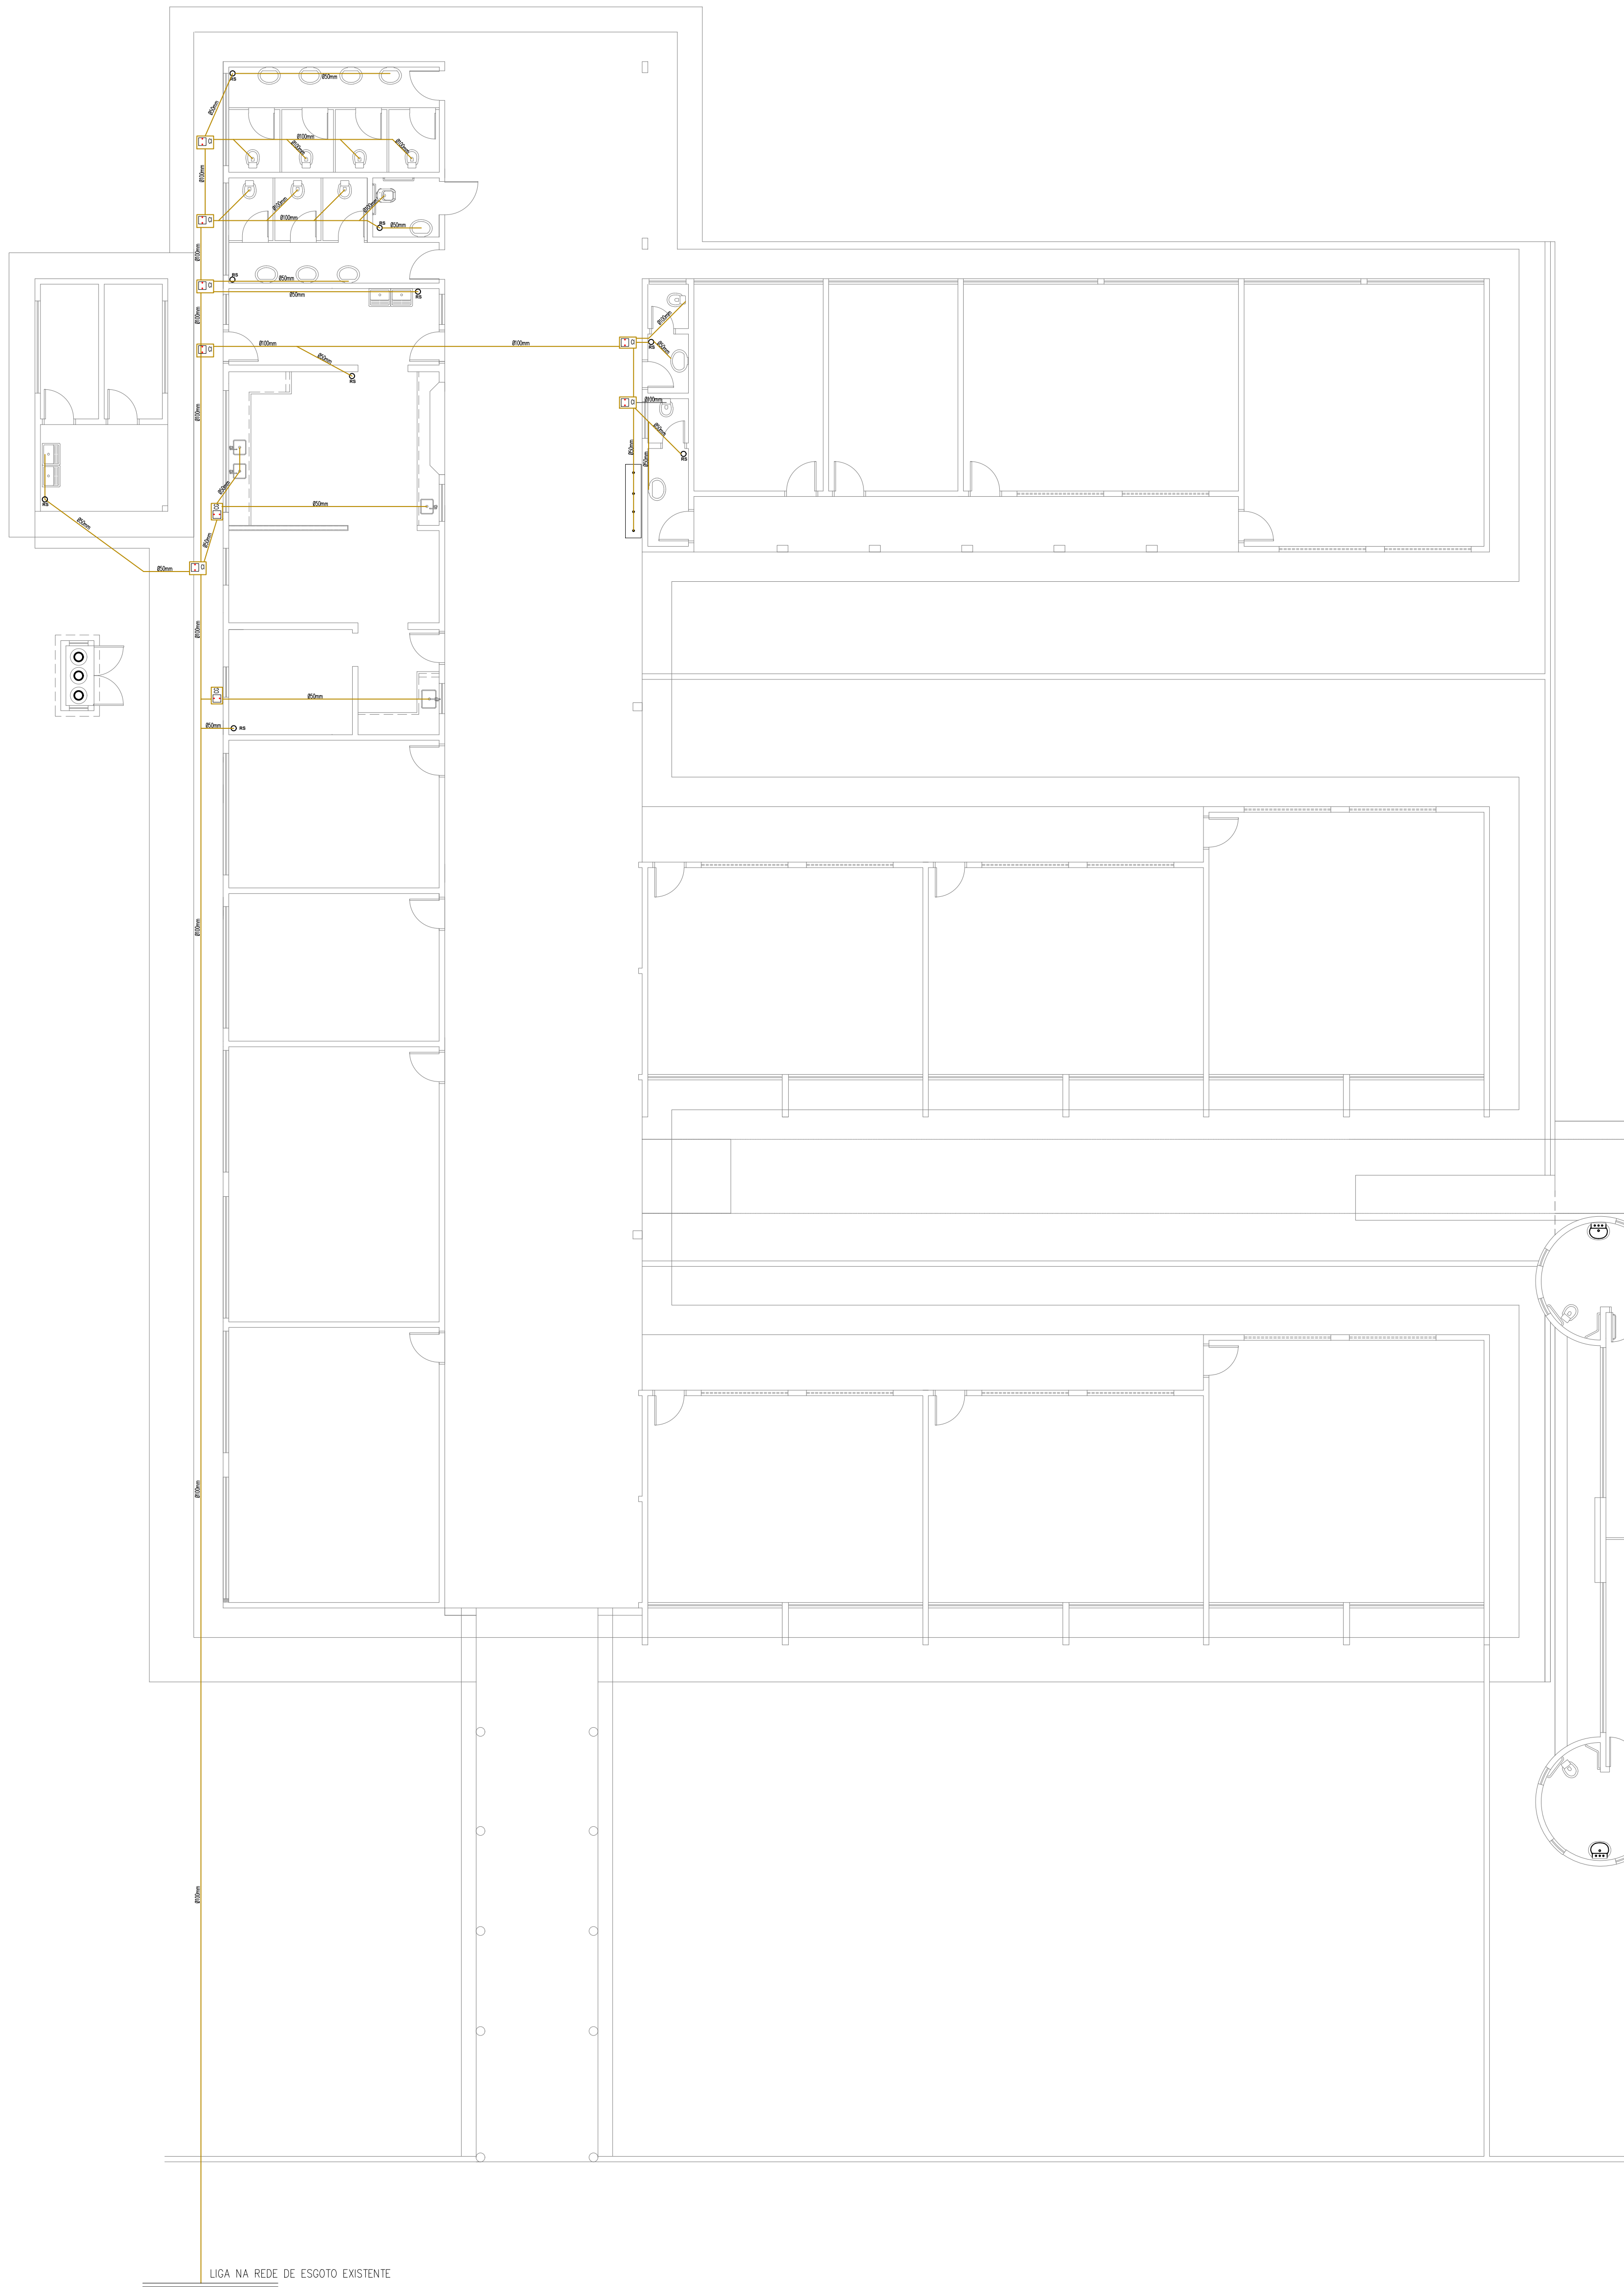

OS PRÉDIOS NÃO MOSTRADOS NESTA PRANCHA
TERÃO SEU SISTEMA DE ESGOTO EXISTENTE, MANTIDO

PROJETO HIDROSSANITÁRIO

FOLHA
02/02

PROJETO
ESCOLA MUNICIPAL PROFESSORA ODILA DE SOUZA TEIXEIRA

DISCRIMINAÇÃO
INSTALAÇÕES DE ESGOTO

LOCAL
RUA BRASÍLIA 221 – JARDIM AMÉRICA – TEL. 3528-5223
ASSIS CHATEAUBRIAND – PARANÁ

PROPRIETÁRIO
PREFEITURA MUNICIPAL DE ASSIS CHATEAUBRIAND

DATA
05/09/2022

ESCALA
INDICADA

DESENHADO
ANDRESSA M.

PROJETO

ESTATÍSTICAS

ESCOLA TOTAL 2.800,16m²

PROPRIETÁRIO
PREFEITURA MUNICIPAL DE ASSIS CHATEAUBRIAND

RESP. TÉCNICO