Acervo digitalizado por:
PREFEITURA MUNICIPAL DE ASSIS CHATEAUBRIAND / FICHA 0100118
PUBLICAÇÃO OFICIAL DO MUNICÍPIO
Acervo de Responsabilidade da Secretaria de Cultura
Acesso em 03/03/2025 | 18:28:29

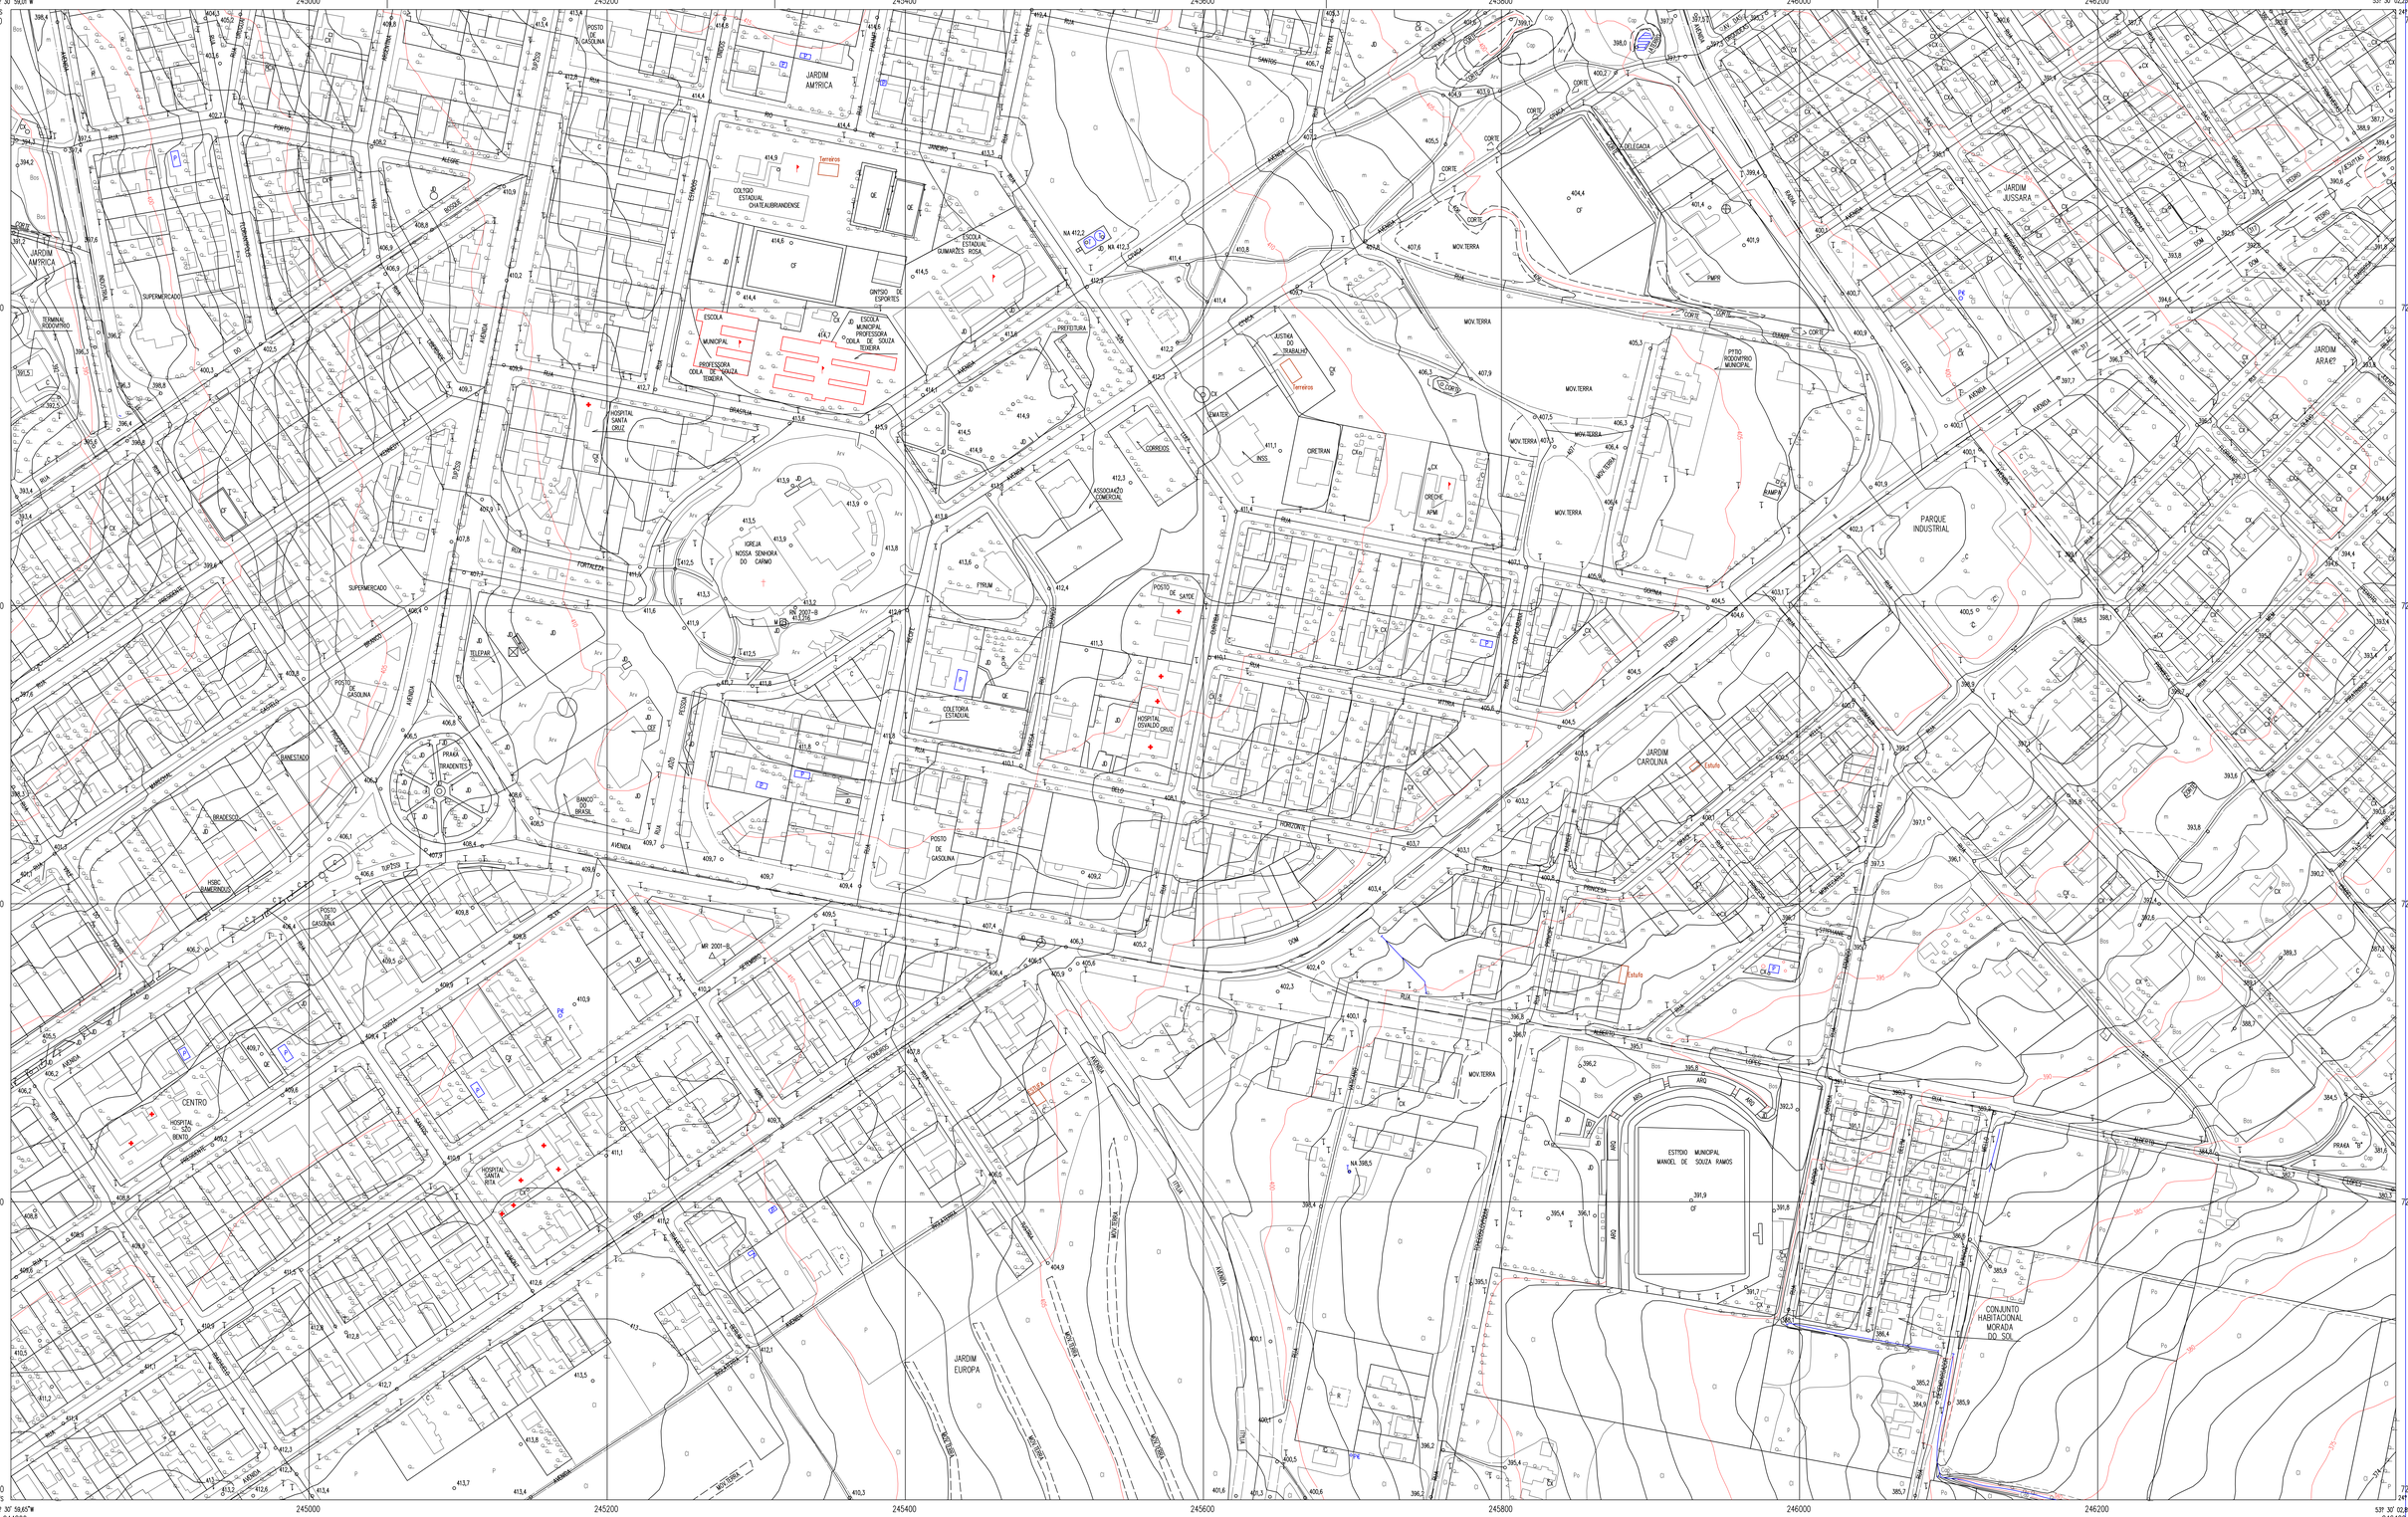

CONVENÇÕES

CURVA MESTRA	250	RODOV. FEDERAL PAV.	225	FERROVIA		BUEIROS		ESCADA,RAMPA,ARQUIBANCADA,PLATAFORMA	RAMPA	PRAÇA,PARQUE,JARDIM,CANTEIRO	PRA / PQ / JD / C
CURVAS INTERMEDIÁRIAS		RODOV. FEDERAL NÃO PAV.	227	ACOSTAMENTO		PASSARELA	PP	ESTAÇÃO DE TRATAMENTO DE ESGOTO/FOSSA	ETE / ETA	LINHA DE TRANSMISSÃO	
CURVAS SOBRE EDIFICAÇÕES		RODOV. ESTADUAL PAV.	376	LIMITE PROPRI.(muro,grade)		MOV. DE TERRA,CORTE,ATERRO,BARRANCO, ALUVIÃO,MINERAÇÃO,ROCHA,GROTA,POÇO	CORTE / MOV. TERRA	PISCINA	P	USINA E SUBESTAÇÃO	US / SE
PONTO COTADO	242,5	RODOV. ESTADUAL NÃO PAV.	378	CERCA,CERCA VIVA,CERCA MISTA		CAVA	CAVA	QUADRAS ESPORTIVAS	QF / QE	TORRE DE TRANSMISSÃO	
PONTO INTERVIA E NIVEL DITTGIA	242,5 NA 241,2	ROD.MUN.PAV.,VIA PAV.COM M.FIO		DIVISA MUNICIPAL		BARRAGEM DE CONCRETO		CHAMINÉ	CH	POSTES,ANTENAS	
PT. APOIO FUND. HORIZONTAL	VT 91653	RODOV. MUNICIPAL NÃO PAV.		DIVISA ESTADUAL		BARRAGEM DE ATERRO		EDIFICAÇÃO RESID.,COMERCIAL,INDUSTRIAL CLUBE,SITIO,CHÁCARA,MARQUISE		TORRE DE TELECOMUNICAÇÃO	
PT. APOIO FUND. VERTICAL	EN 2026-A ALT.370	VIA PAVIMENT. SEM MEIO FIO		DIVISA INTERNACIONAL		ANDIDE,BARRAGEM		EDIFICAÇÃO DE USO PTBLICO		FUND. PARA PEQUENAS EMBARCAÇÕES	
PT. APOIO BPSCO HORIZONTAL	MR 2001-B	VIA NÃO PAVIM. COM MEIO FIO		DIVISA PARQUE E RESERVA		AEROPORTO/HELIPORTO,HELIPONTO		IGREJA		FUND. PARA GRANDES EMBARCAÇÕES	
PT. APOIO BPSCO VERTICAL	EN 2001-B ALT.569	VIA NÃO PAVIM. SEM MEIO FIO		PONTE E VIADUTO		CHAFARIZ, MONUMENTO		ESCOLA,CRECHE,HOSPITAL E POSTO DE SAÚDE		ADUTORA,ENCANAMENTO	
PT. APOIO SUPL. PLANALTIMTRICO	HV 17503	VIA EM CONSTRUÇÃO		PINGUELA		POÇO,TANQUE	PÇ / T	CONSTRUÇÃO,RUINA,FUNDAÇÃO	C / R / F	VALA E DRENO	
		CAMINHO E TRILHA		TTNEL E TRINCHEIRA		RESERV.,CX. D?GUA	R / CX	CEMITRIO		CANAL	CANAL
										REGIÕES ROCHOSOS	

RIO PERENE,CACHOEIRA,CORREDEIRA		RIO INTERMITENTE		NASCENTE E FONTE	
LAGO E LAGOA PERENE		LAGO E LAGOA INTERMITENTE		ALAGADO E MANGUE	
TRVORE ISOLADA		REFLORESTAMENTO	Ref	CULTURAS E PASTAGEM	Pa / P
VEGETAÇÃO NAT. GRANDE PORTE	M / Arv	VEGETAÇÃO NAT. BAIXO PORTE	Cap / Bast	Mat	

DADOS T?CNICOS

PROJEÇÃO UNIVERSAL TRANSVERSA DE MERCATOR-UTM
ORIGEM DA QUILOMETRAGEM UTM EQUADOR E MERIDIANO CENTRAL,ACRESCIDAS ÀS CONSTANTES DE 10.000 km E 500 km RESPECTIVAMENTE.
MERIDIANO CENTRAL: 51?WGR
COEFICIENTE DE DEFORMAÇÃO LINEAR (K): 1.0003994277
DATUM VERTICAL: IMBITUBA-SC
DATUM HORIZONTAL: SAD-69
COBERTURA AEROFOTOGRAM?TRICA ESCALA 1:8.000
CLASSIFICAÇÃO DA CARTA: A

DESCRIÇÃO	M?S	ANO
DATA DO VTO	DEZ.	1996
APOIO	FEV.	1997
AEROTRIANGULAÇÃO	FEV.	1997
RESTITUIÇÃO	MAR.	1997

0m 20m 40m 60m 80m 100m
ESCALA GRFICA

NORTE

N.M. N.Q. N.G.
DECLINAÇÃO MAGNTICA 1997 ( ): -13?24'50,89"
CONVERGNCIA MERIDIANA ( ): 1?02'08,52"
VARIAÇÃO ANUAL: -8,53'

LOCALIZAÇÃO DA FOLHA

ARTICULAÇÃO

243-299	244-299	246-299
243-298	244-298	246-298
243-297	244-297	246-297

PARANACIDADE

SERVIÇO SOCIAL AUT?NOMO PARANACIDADE
Secretaria de Estado do Desenvolvimento Urbano
PREFEITURA MUNICIPAL DE ASSIS CHATEAUBRIAND

PLANTA PLANIALTIM?TRICA

ESCALA 1: 2.000 | FOLHA Nº 244-298

AEROIMAGEM S/A

Resp. T?cnico Eng?. Antonio Luiz C. Teixeira de Freitas
CREA 4980-D/PR