


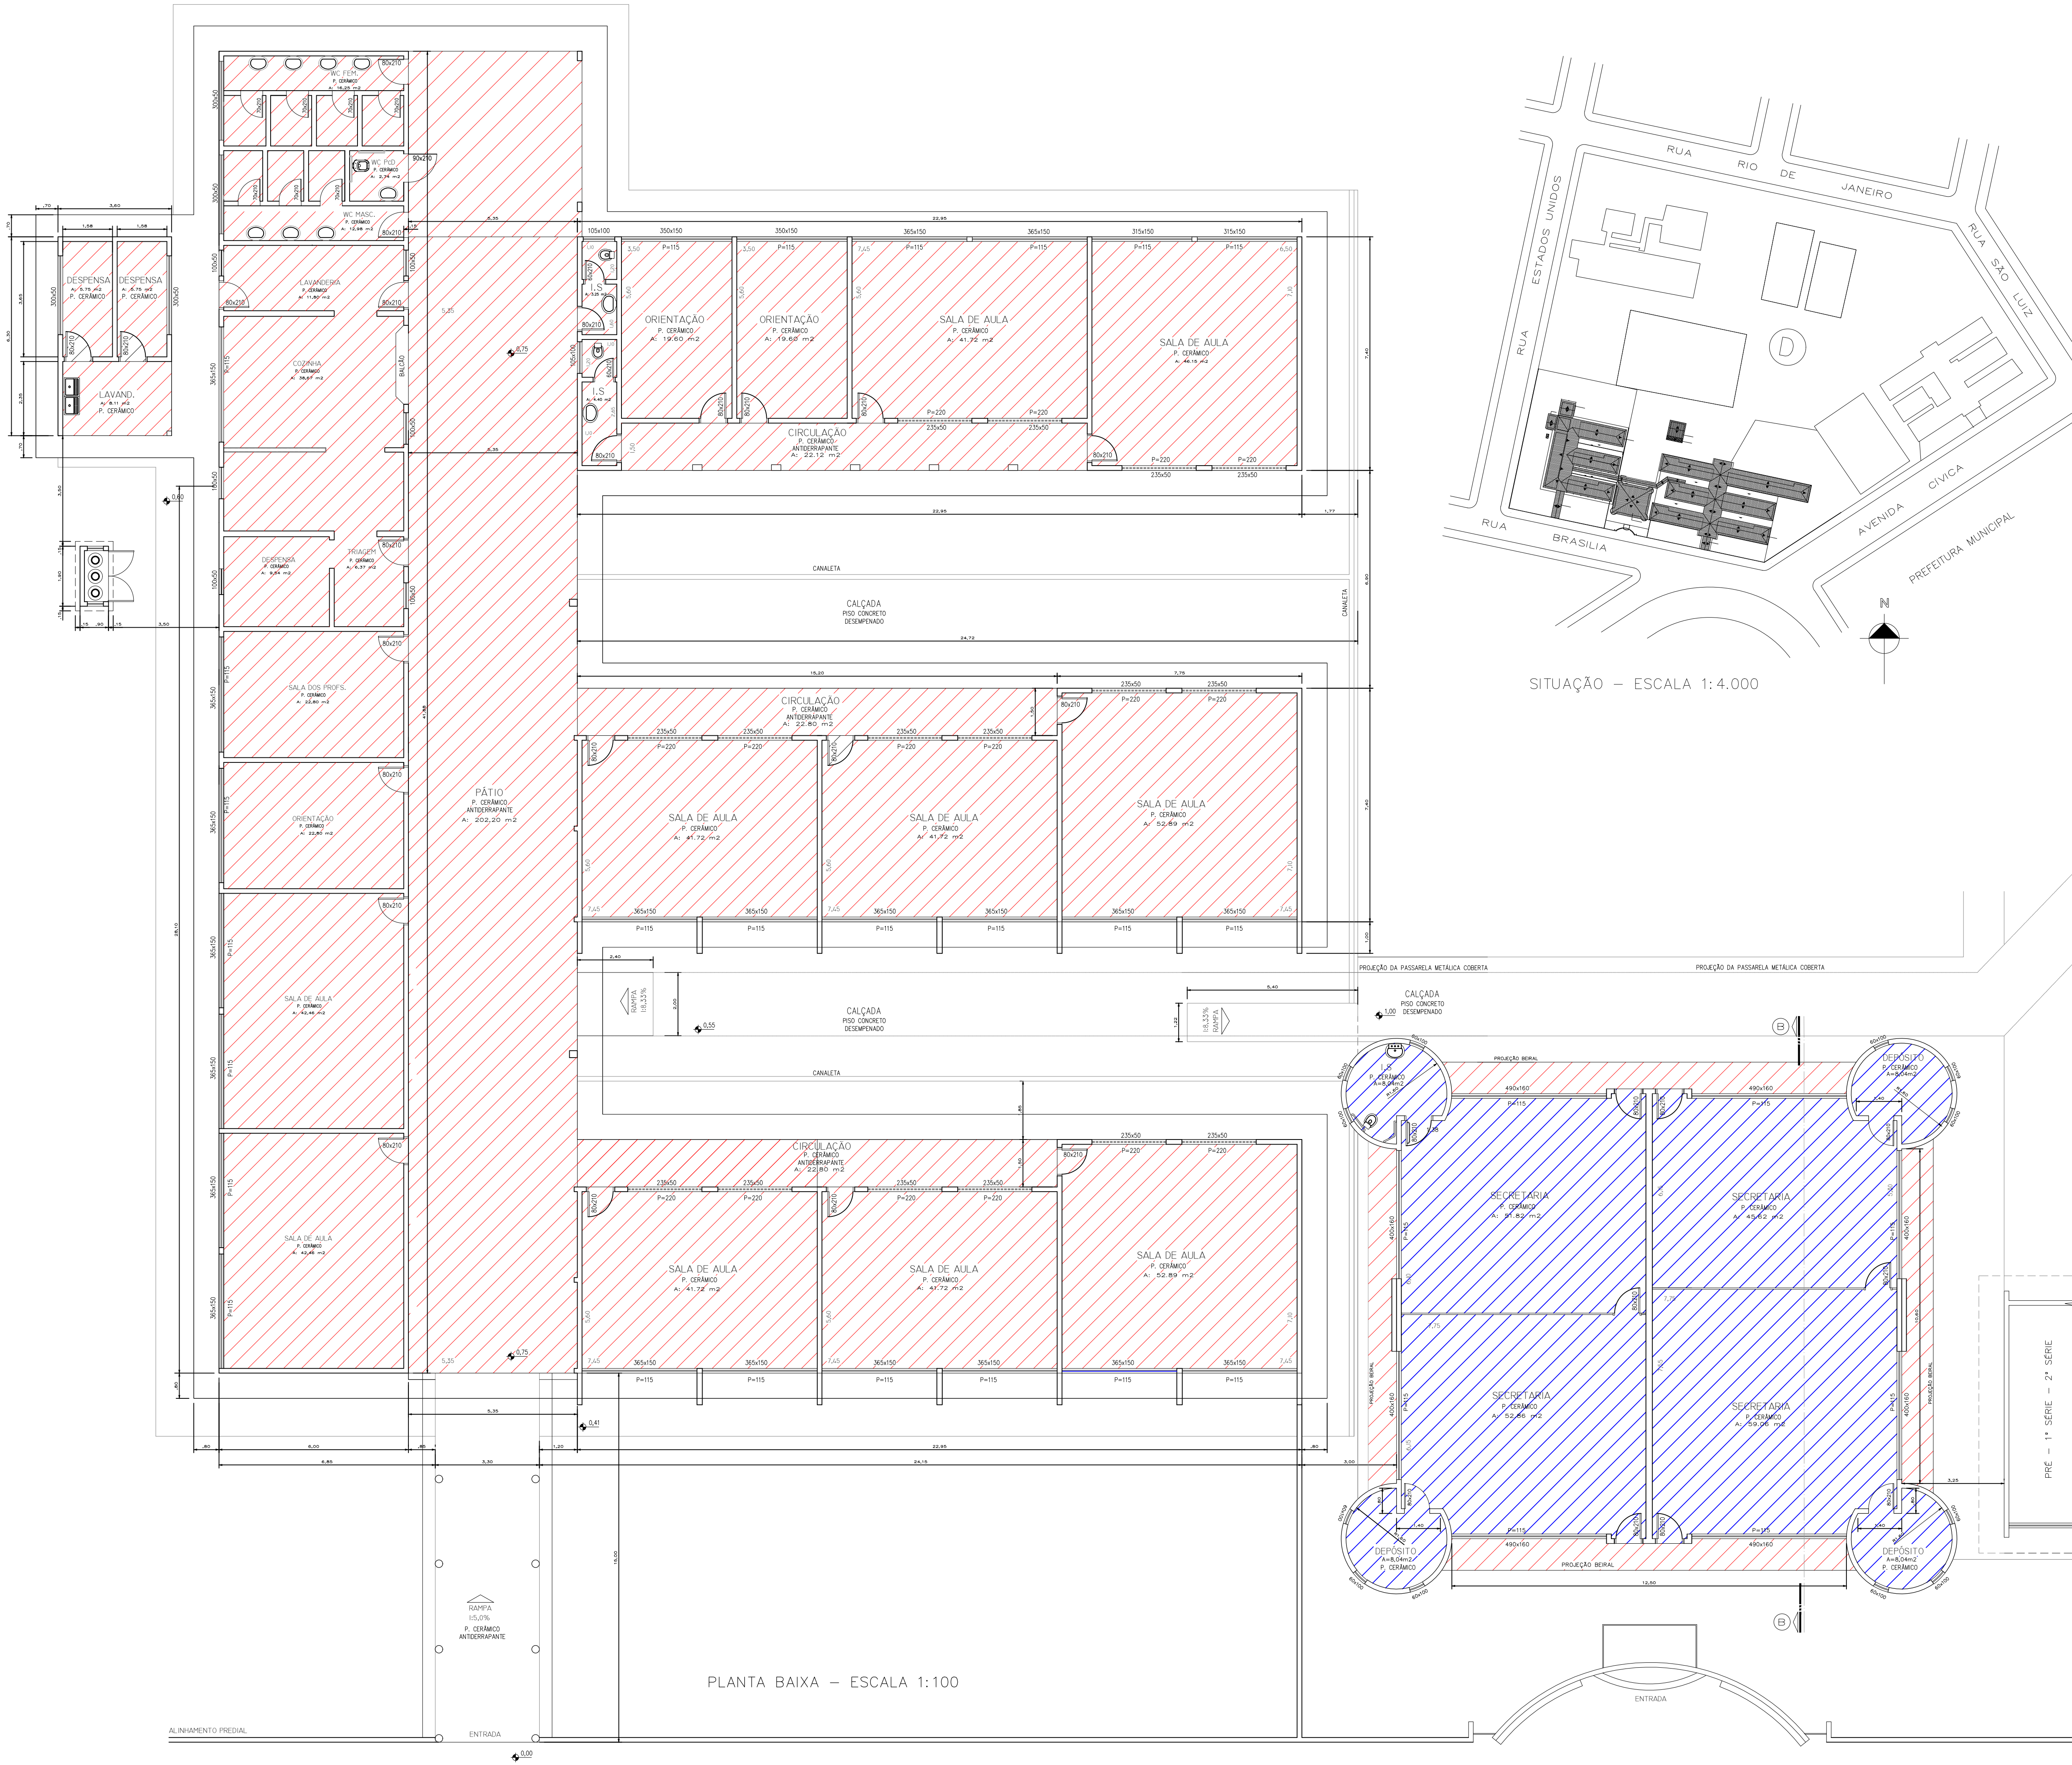

LEGENDA	
	SUBSTITUIÇÃO DE FORRO DE BERAL POR FORRO PVC 257,90 M2
	SUBSTITUIÇÃO DE FORRO PVC 1.012,06 M2
	PINTURA ACRILICA EM L.A.E 241,52 M2

PROJETO ARQUITETÔNICO
DE REFORMA

FOLHA
01/01

PROJETO

ESCOLA MUNICIPAL PROFESSORA ODILA DE SOUZA TEIXEIRA

DISCRIMINAÇÃO

REVESTIMENTOS DE FORROS

LOCAL

RUA BRASÍLIA 221 – JARDIM AMÉRICA – TEL. 3528-5223
ASSIS CHATEAUBRIAND – PARANÁ

PROPRIETÁRIO

PREFEITURA MUNICIPAL DE ASSIS CHATEAUBRIAND

DATA
SETEMB/2022

ESCALA
INDICADA

DESENHO
ANDRESSA M

ARQUIVO

ESTATÍSTICAS

ESCOLA TOTAL 2.800,16m2

PROPRIETÁRIO

MUNICÍPIO ASSIS CHATEAUBRIAND

RESP. TÉCNICO