
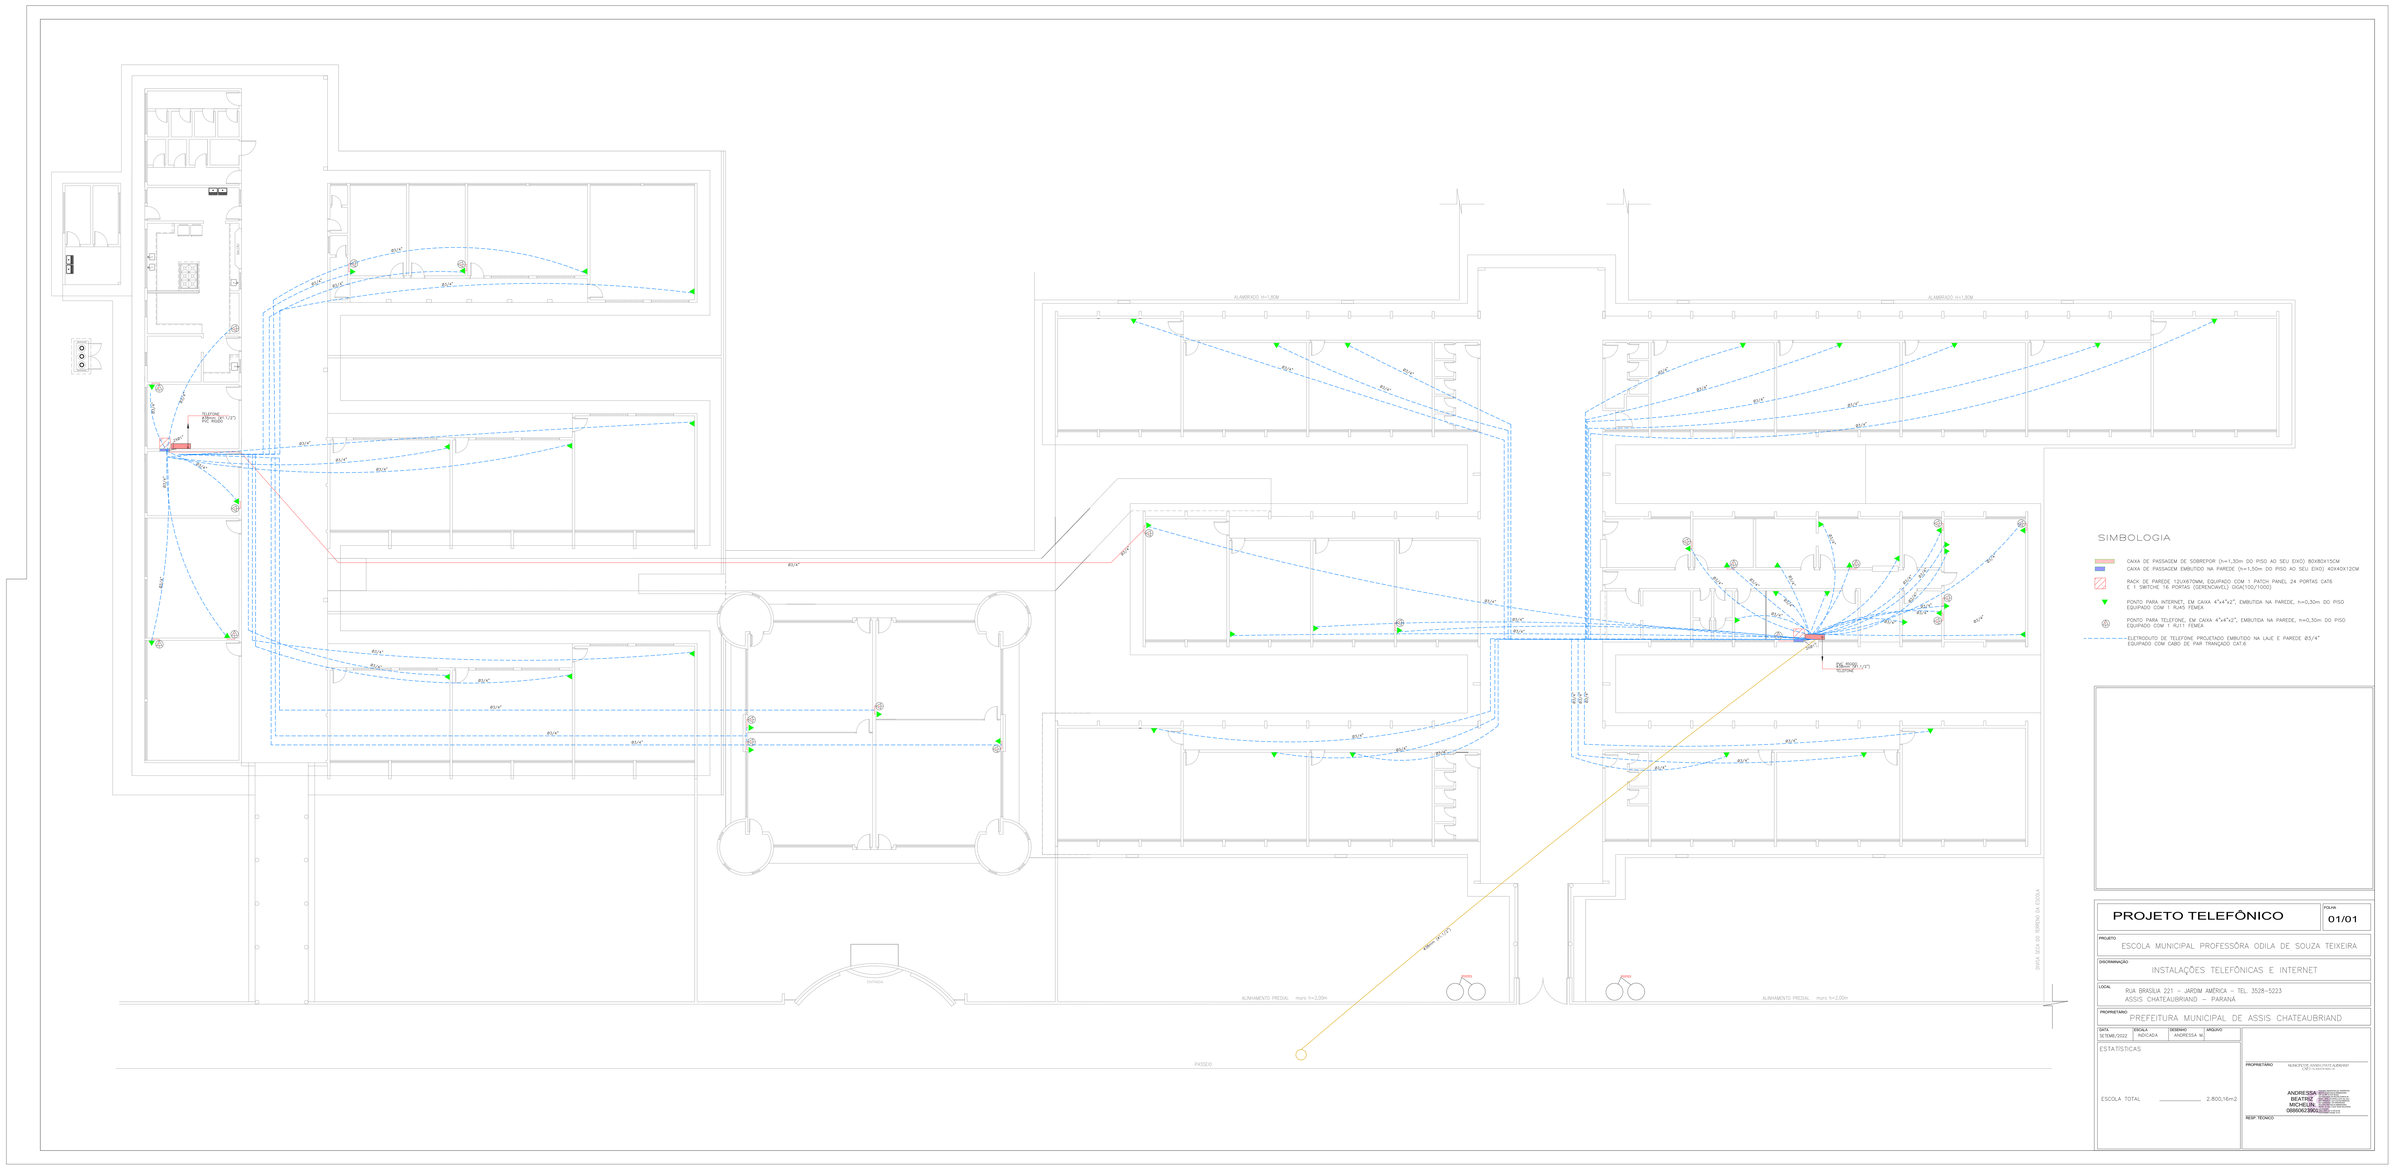

PROJETO TELEFÔNICO

FOLHA 01/01

PROJETO: ESCOLA MUNICIPAL PROFESSÔRA ODILA DE SOUZA TEIXEIRA

DISCRIMINAÇÃO: INSTALAÇÕES TELEFÔNICAS E INTERNET

LOCAL: RUA BRASILIA 221 – JARDIM AMÉRICA – TEL. 3528-5223
ASSIS CHATEAUBRIAND – PARANÁ

PROPRIETÁRIO: PREFEITURA MUNICIPAL DE ASSIS CHATEAUBRIAND

DATA	ESCALA	DESENHO	ARQUIVO
SETEMB/2022	INDICADA	ANDRESSA M.	

ESTATISTICAS

ESCOLA TOTAL 2.800,16m2


