


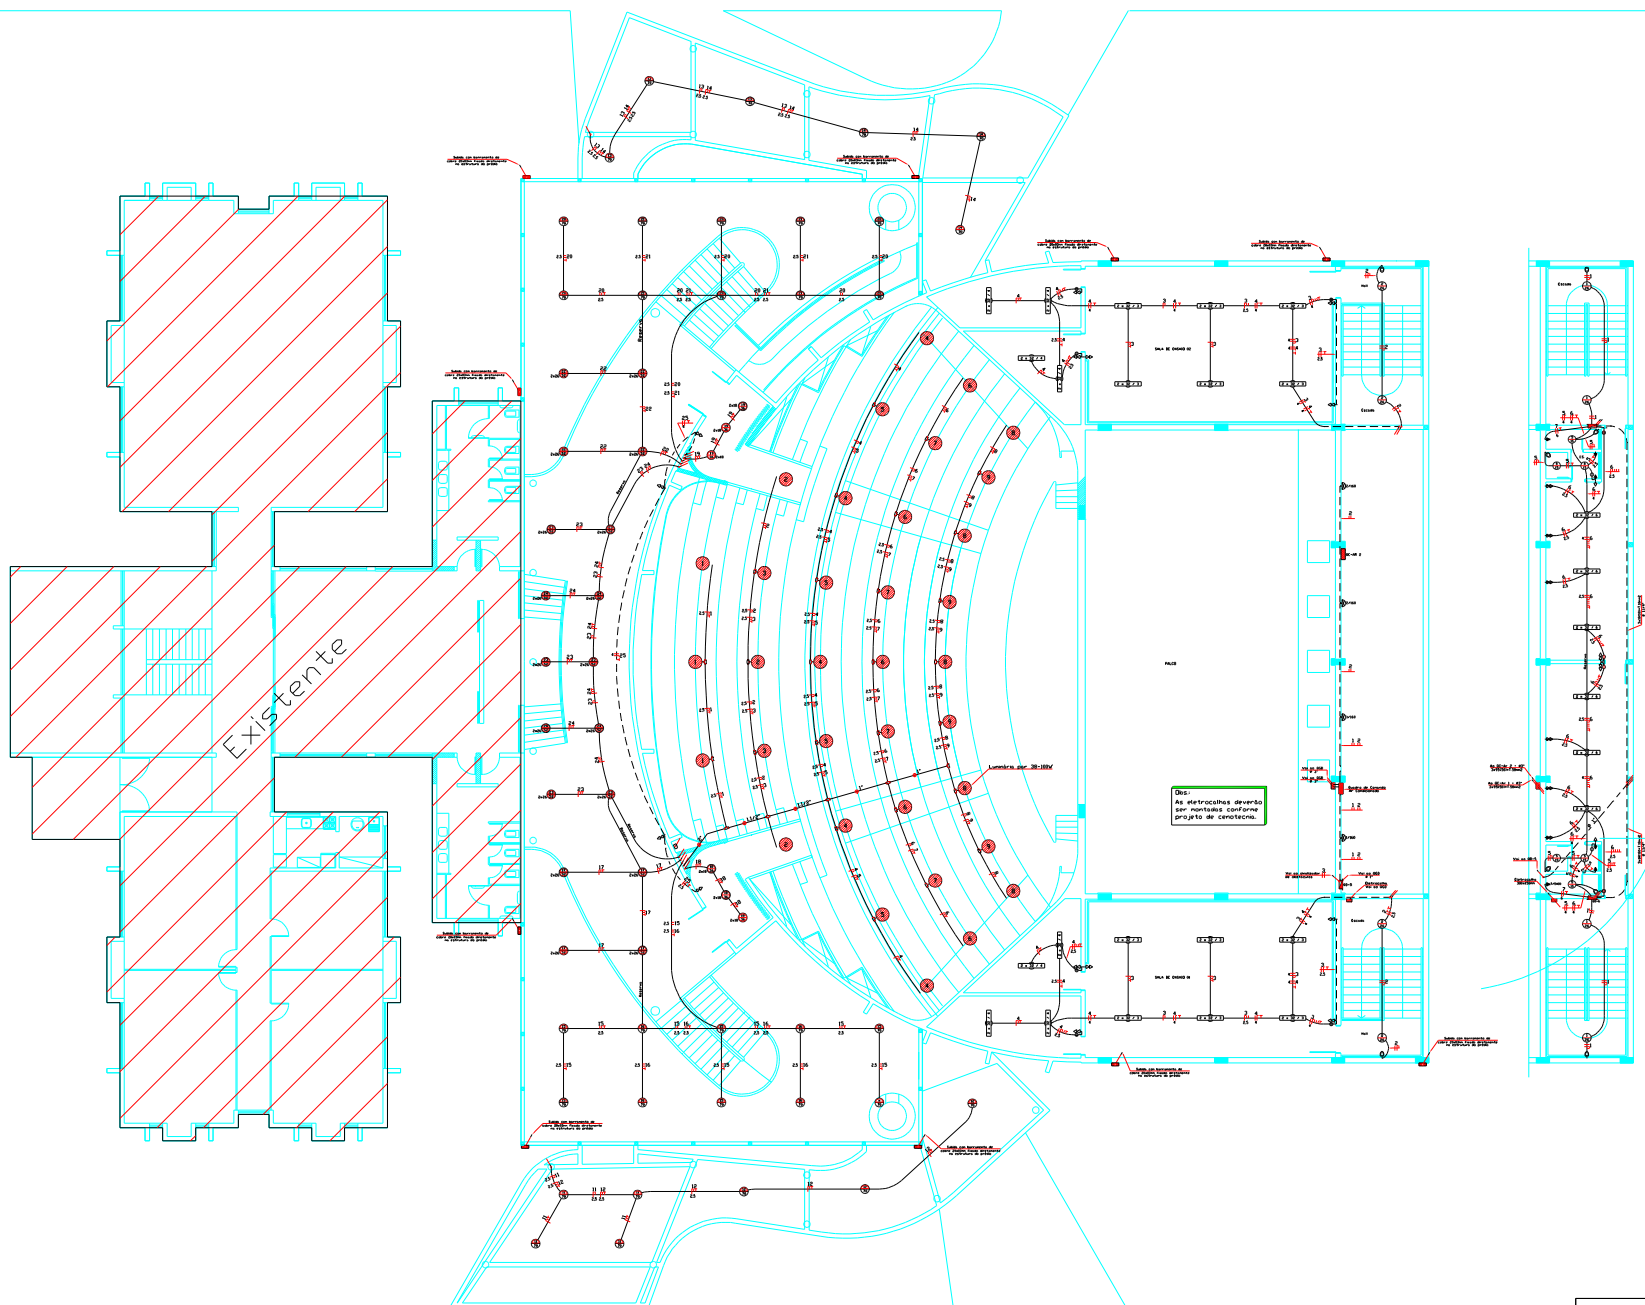

PLANTA BAIXA - PAV. INTERMEDIÁRIO

DESA 115

 ELETRO ALFA INSTITUTO TECNOLÓGICO	PROJETO ELÉTRICO								
Revisão Técnica Projeto Elétrico DESA 115-01-01 - PE	Proprietário Proprietário DESA 115-01-01 - PE								
REFERÊNCIAS Planta Baixa - Pav. Intermediário	<table border="1"> <tr> <td>Elaborado</td><td>Revisado</td></tr> <tr> <td>Elaborado</td><td>Revisado</td></tr> <tr> <td>Elaborado</td><td>Revisado</td></tr> <tr> <td>Elaborado</td><td>Revisado</td></tr> </table>	Elaborado	Revisado	Elaborado	Revisado	Elaborado	Revisado	Elaborado	Revisado
