

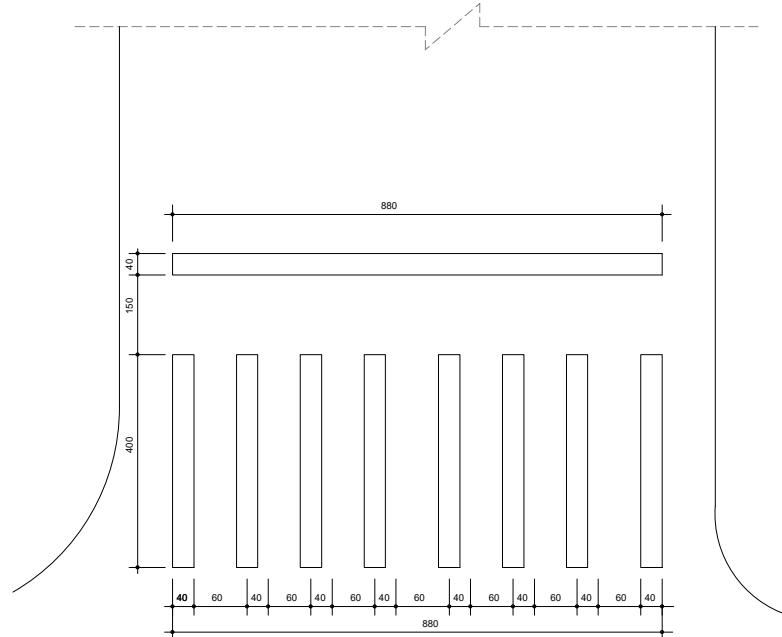



PLANTA DE LOCALIZAÇÃO  
SEM ESCALA

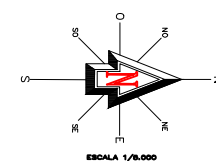



PINTURA DE FAIXA - PISTA  
A=16,32m<sup>2</sup>

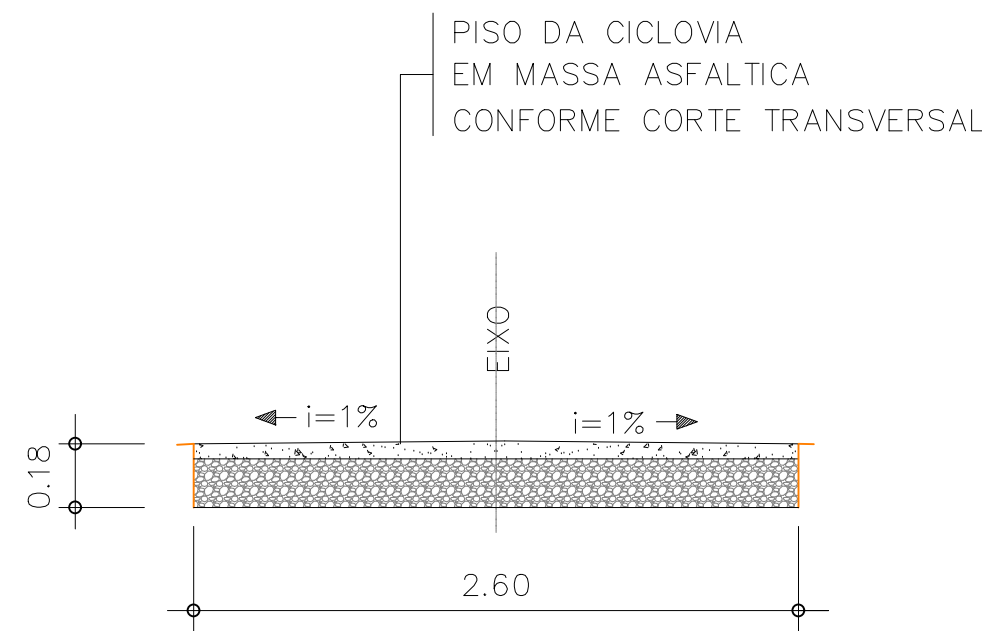

SEÇÃO DA PISTA CICLOVIA  
ESCALA 1/75

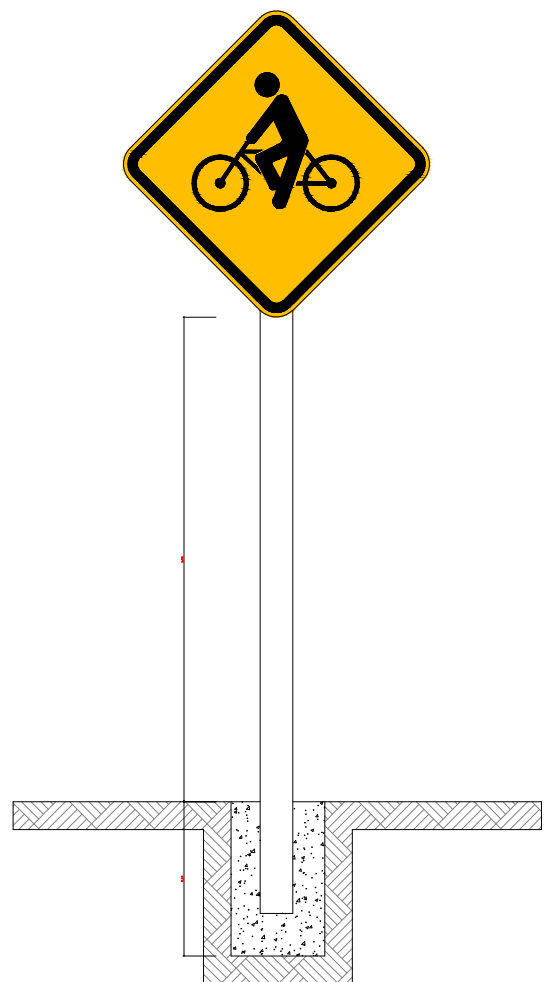

LOCAL	TRECHO	PAVIMENTAÇÃO (m2)	PLACA COD. A-30a	REMOÇÃO DE CAMADA SUPERFICIAL (m3)	BASE BRITA e=15cm(m3)	CBUQ (Ton.)	ESPESSURA CBUQ (Cm)	PINTURA DA CICLOVIA + RUA(M2)	EXTENSÃO (M)	CALÇADA (M2)	RAMPAS PCD (UD)	DEMOLIÇÃO DE CALÇADAS (M2) 7,00 CM
AV. ITÁLIA	AV. D. PEDRO II – AV. RADIAL SUL	2.268,28	15	340,24	340,24	226,83	4,00	2.613,64	887,16	109,65	08	39,00
PINTURA FAIXA PEDESTRE NOVA + ANTIGA (M2)									130,56 M2 (PINTURA NOVA)			
									146,88 M2 (RETOQUE ANTIGA)			
									277,44			

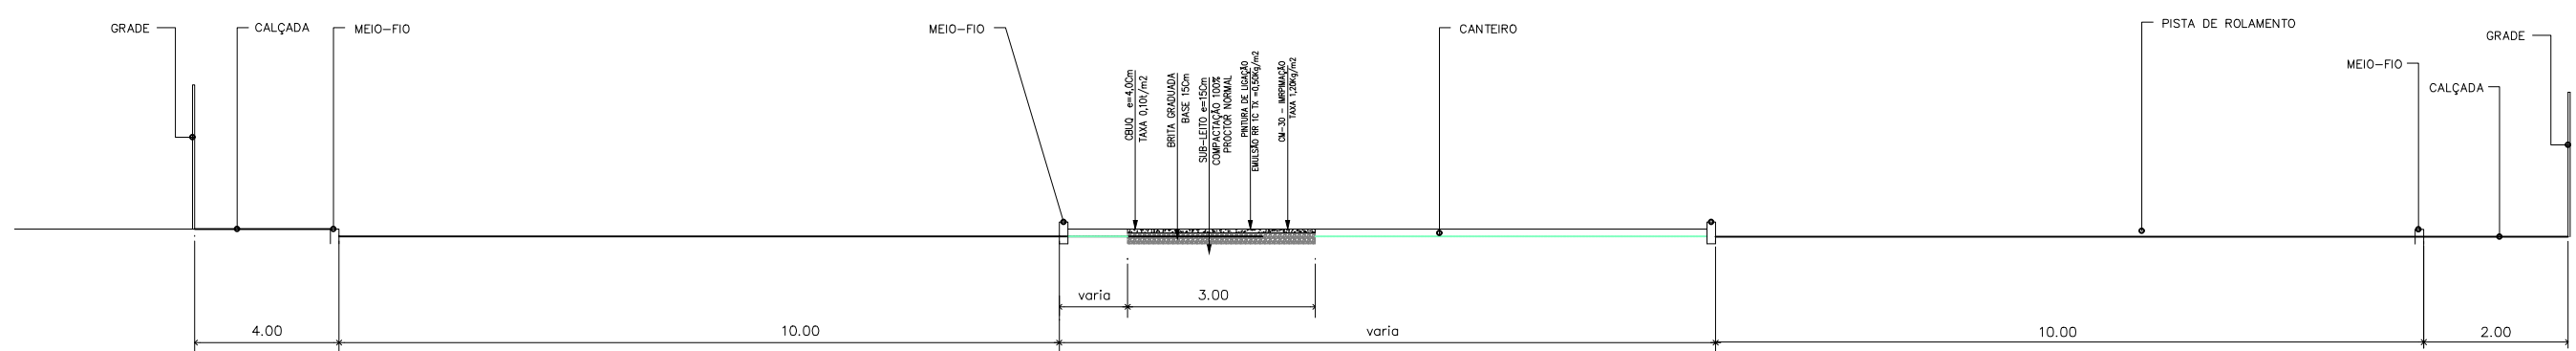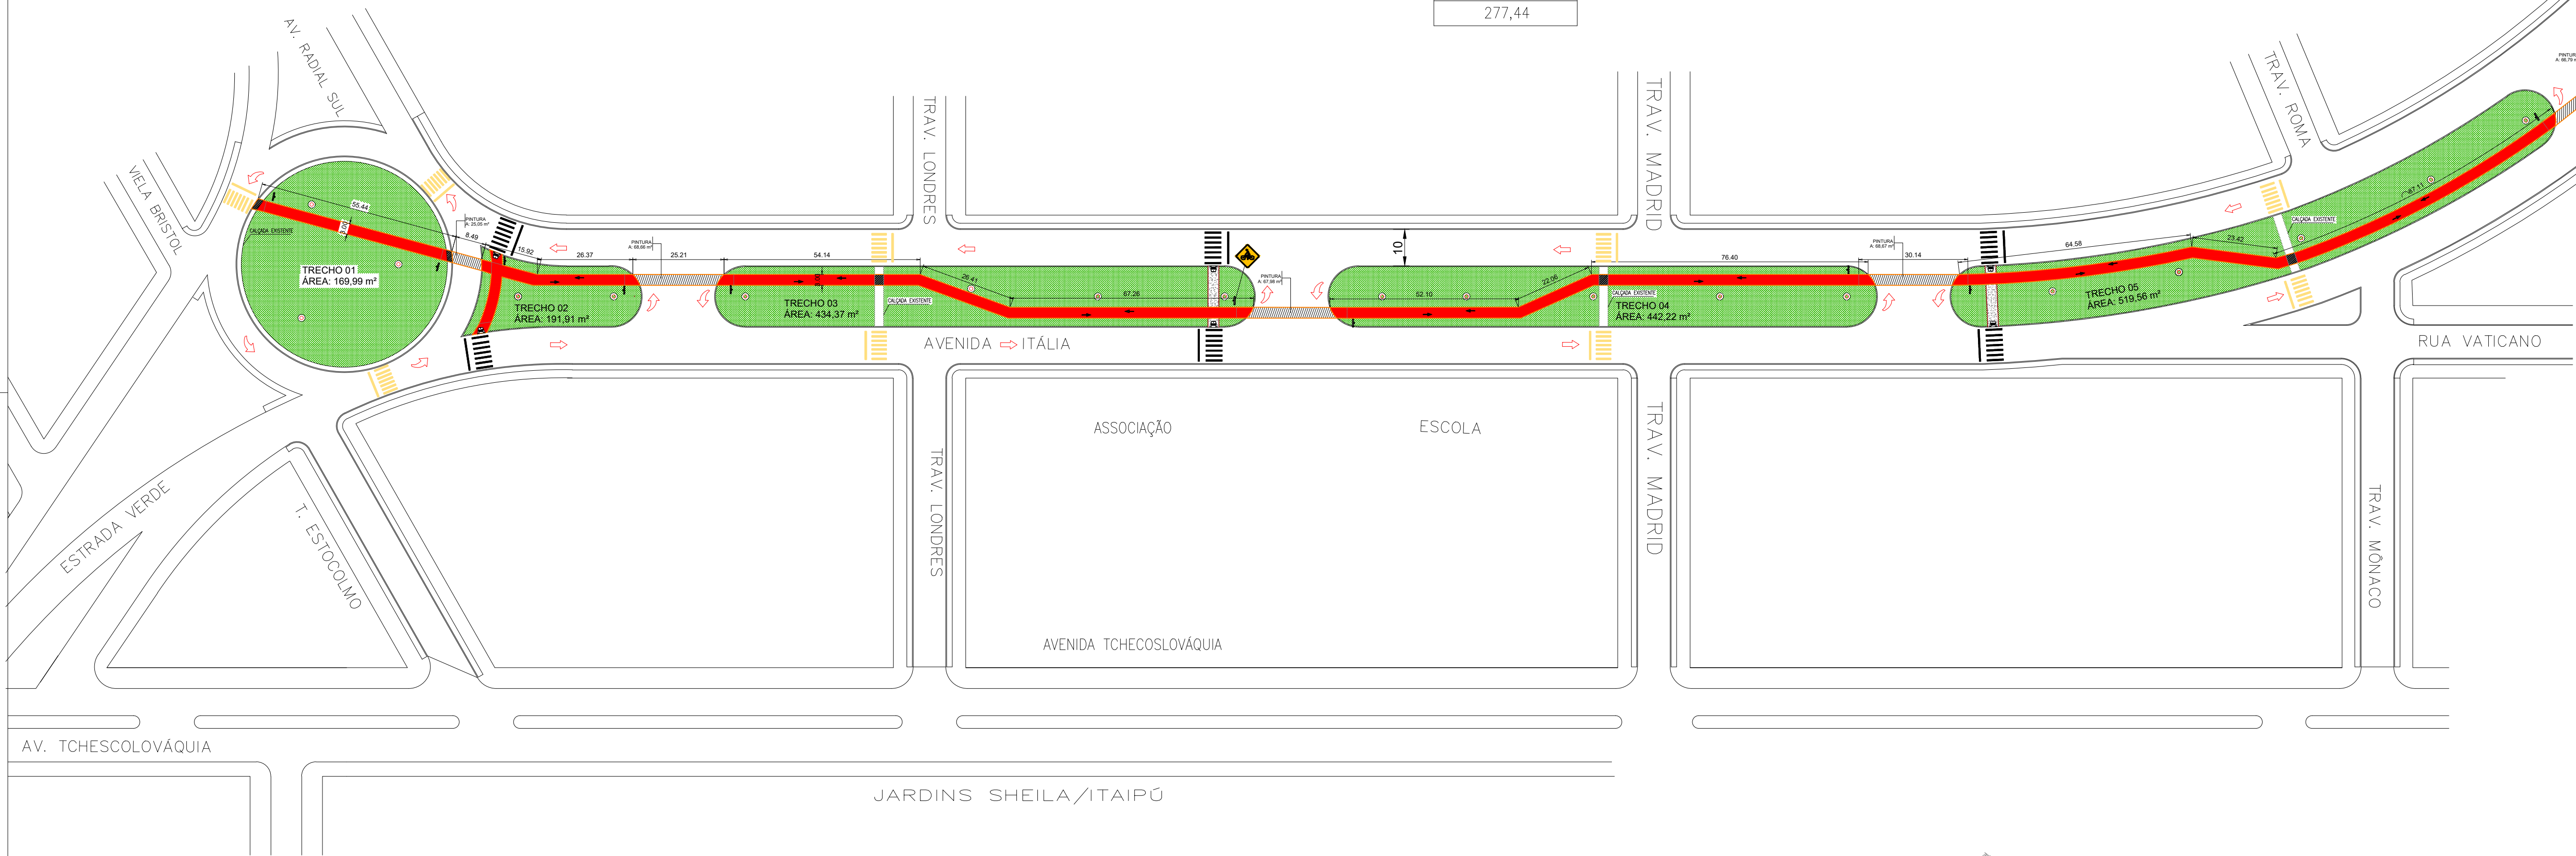

CORTE TRANSVERSAL – ESC. 1/75



PLANTA DE SITUAÇÃO  
SEM ESCALA

- LEGENDA
- CALÇADA
  - CALÇADA EXISTENTE À DEMOLIR
  - PINTURA INDICATIVA DE VIA
  - CICLOVIA SENTIDO DUPLO
  - RETOQUE DE FAIXA DE PEDESTRE EXISTENTE
  - PLACA INDICATIVA
  - RAMPAS PCD

### ASSIS CHATEAUBRIAND

DESCRIÇÃO: PROJETO DE CICLOVIA NA AVENIDA ITÁLIA

LOCAL: AVENIDA ITÁLIA - JARDIM EUROPA  
TRECHO AVENIDA D. PEDRO II - AV. RADIAL SUL

PROPRIETÁRIO: MUNICÍPIO DE ASSIS CHATEAUBRIAND - PARANÁ

FOLHA: ÚNICA MUNICÍPIO DE ASSIS CHATEAUBRIAND - PR RESPONSÁVEL TÉCNICO

ESCALA INDICADA

DATA: MAIO/2022