
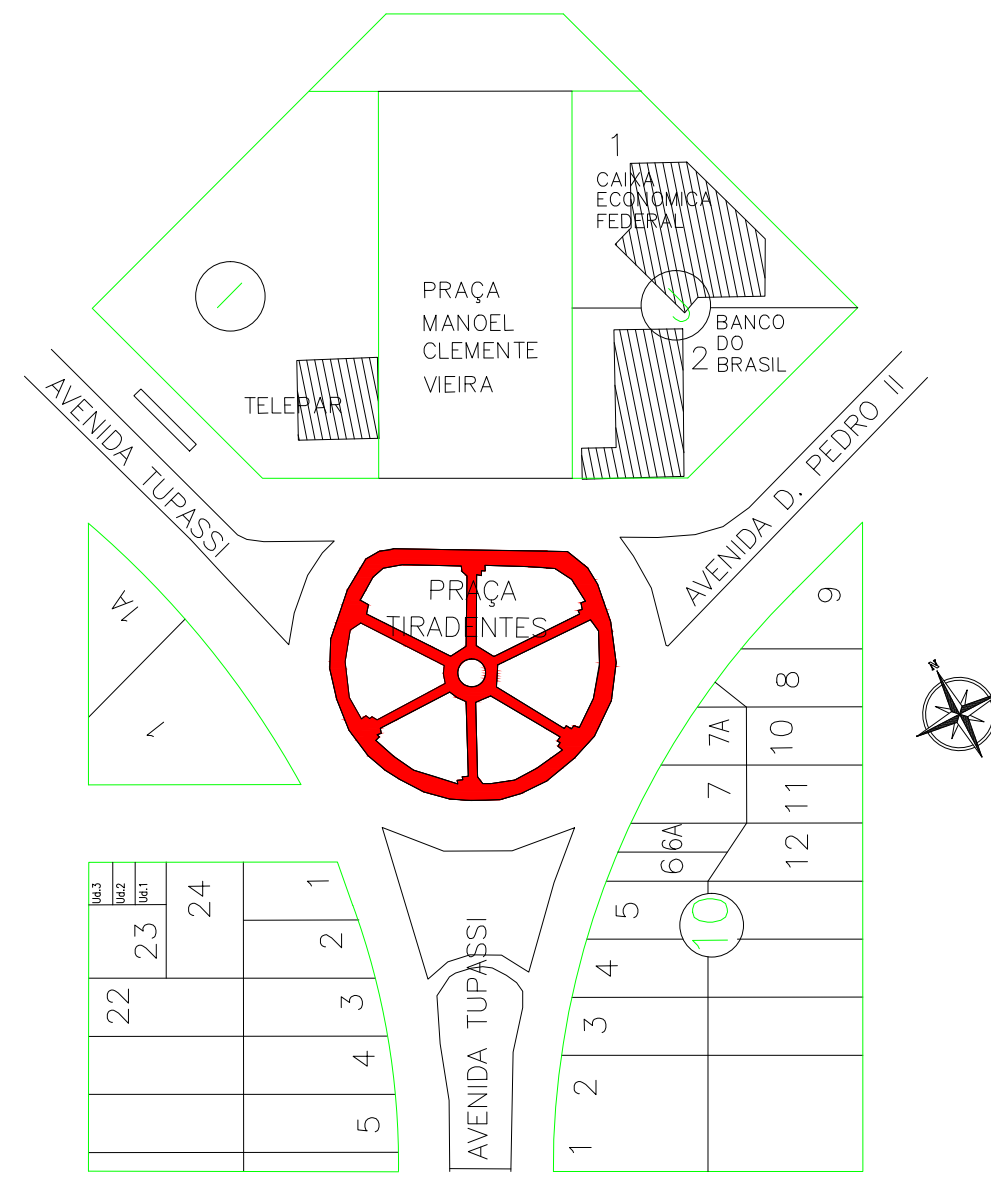


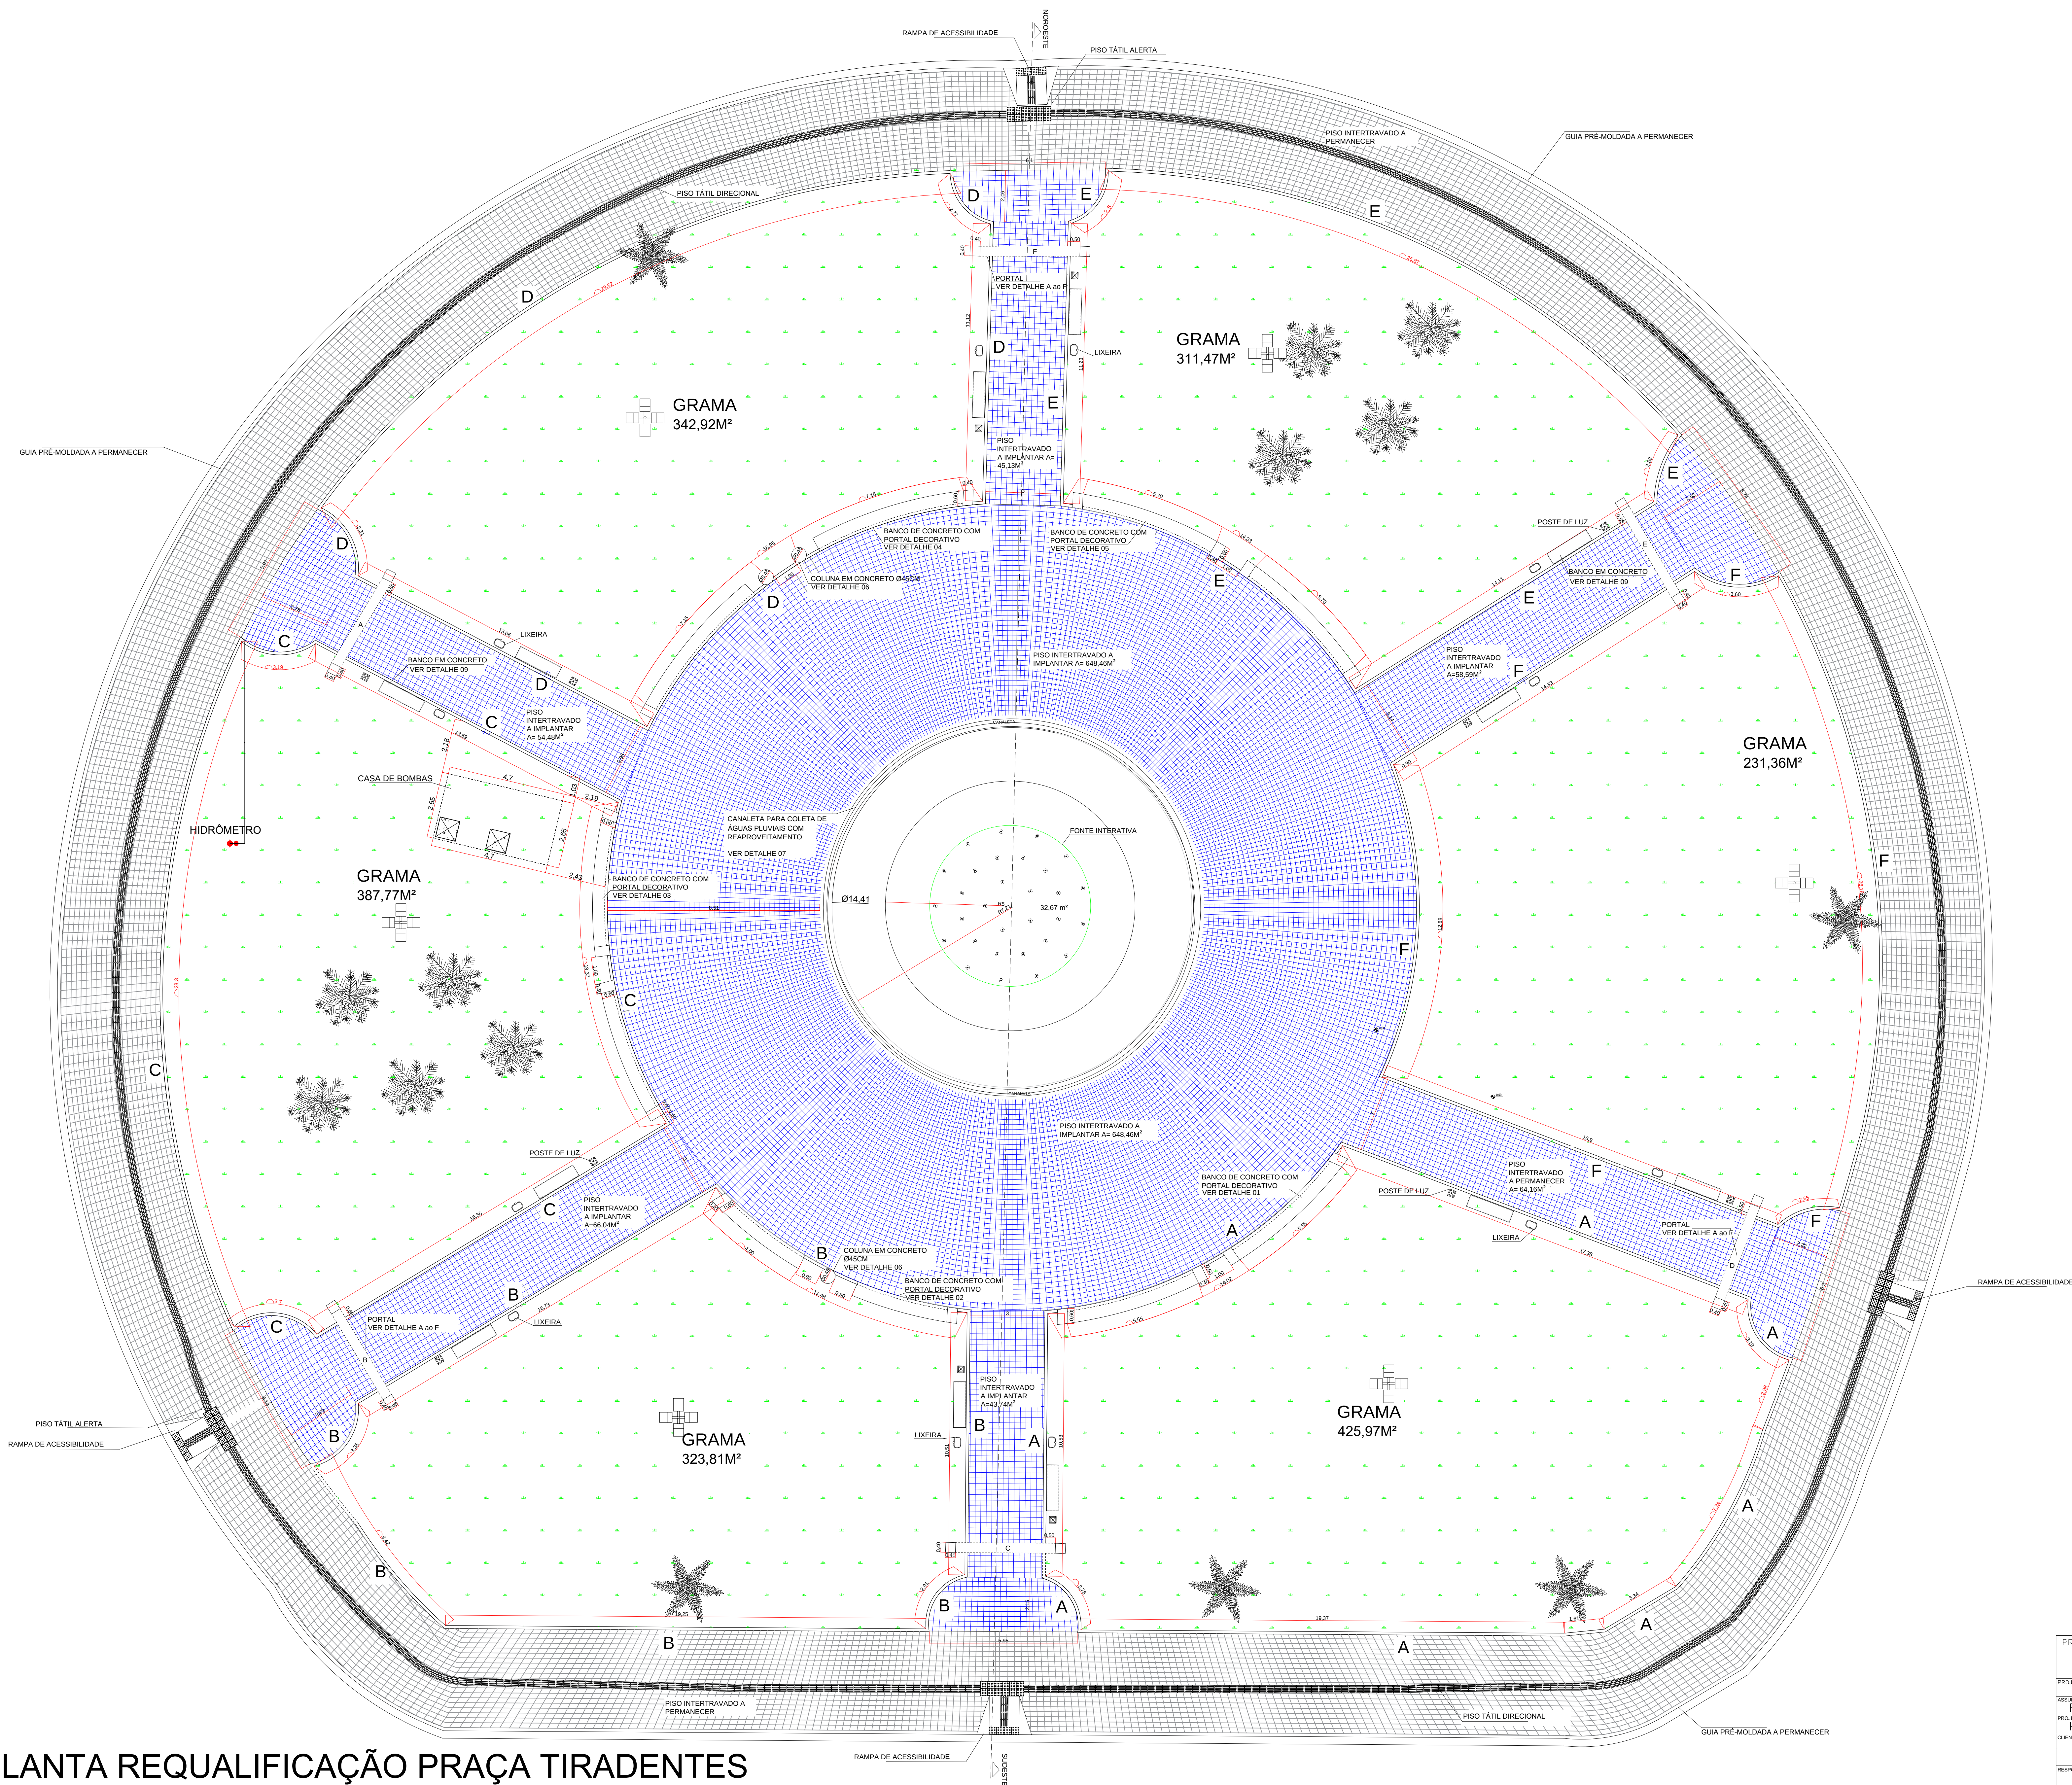

PAVER EXISTENTE
PAVER A EXECUTAR

PLANTA REQUALIFICAÇÃO PRAÇA TIRADENTES
ESC.: 1/1000

PREFEITURA MUNICIPAL			
ASSIS CHATEAUBRIAND-PR			
PROJETO	PROJETO ARQUITETÔNICO	LOCAL	CONFORME IMPLANTAÇÃO
ASSISTENTE	REQUALIFICAÇÃO URBANA PRAÇA TIRADENTES	PROJETO	ANDRESSA MICHELIN
PROJETO ARQUITETÔNICO	PLANTA BAIXA	DATA	04/2018
CLIENTE	PREFEITURA MUNICIPAL DE ASSIS CHATEAUBRIAND	ASSINATURA PROPRIETÁRIO	01/03
RESPONSÁVEL TÉCNICO		ASSINATURA RESPONSÁVEL PROJETO	
DATILOGRAFIA		ASSINATURA RESPONSÁVEL EXECUÇÃO	