
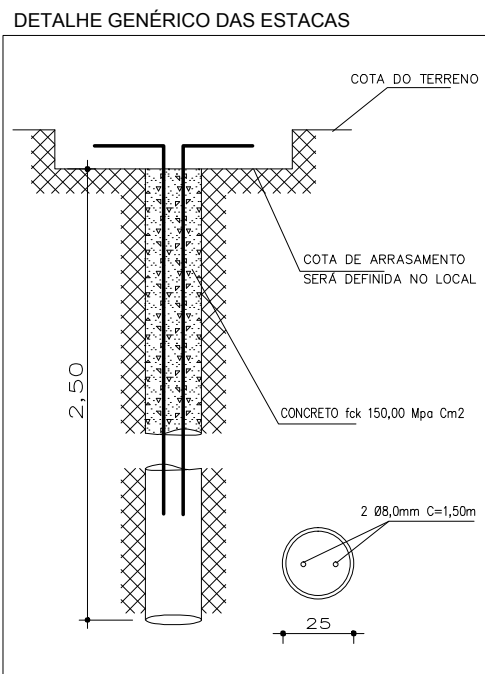


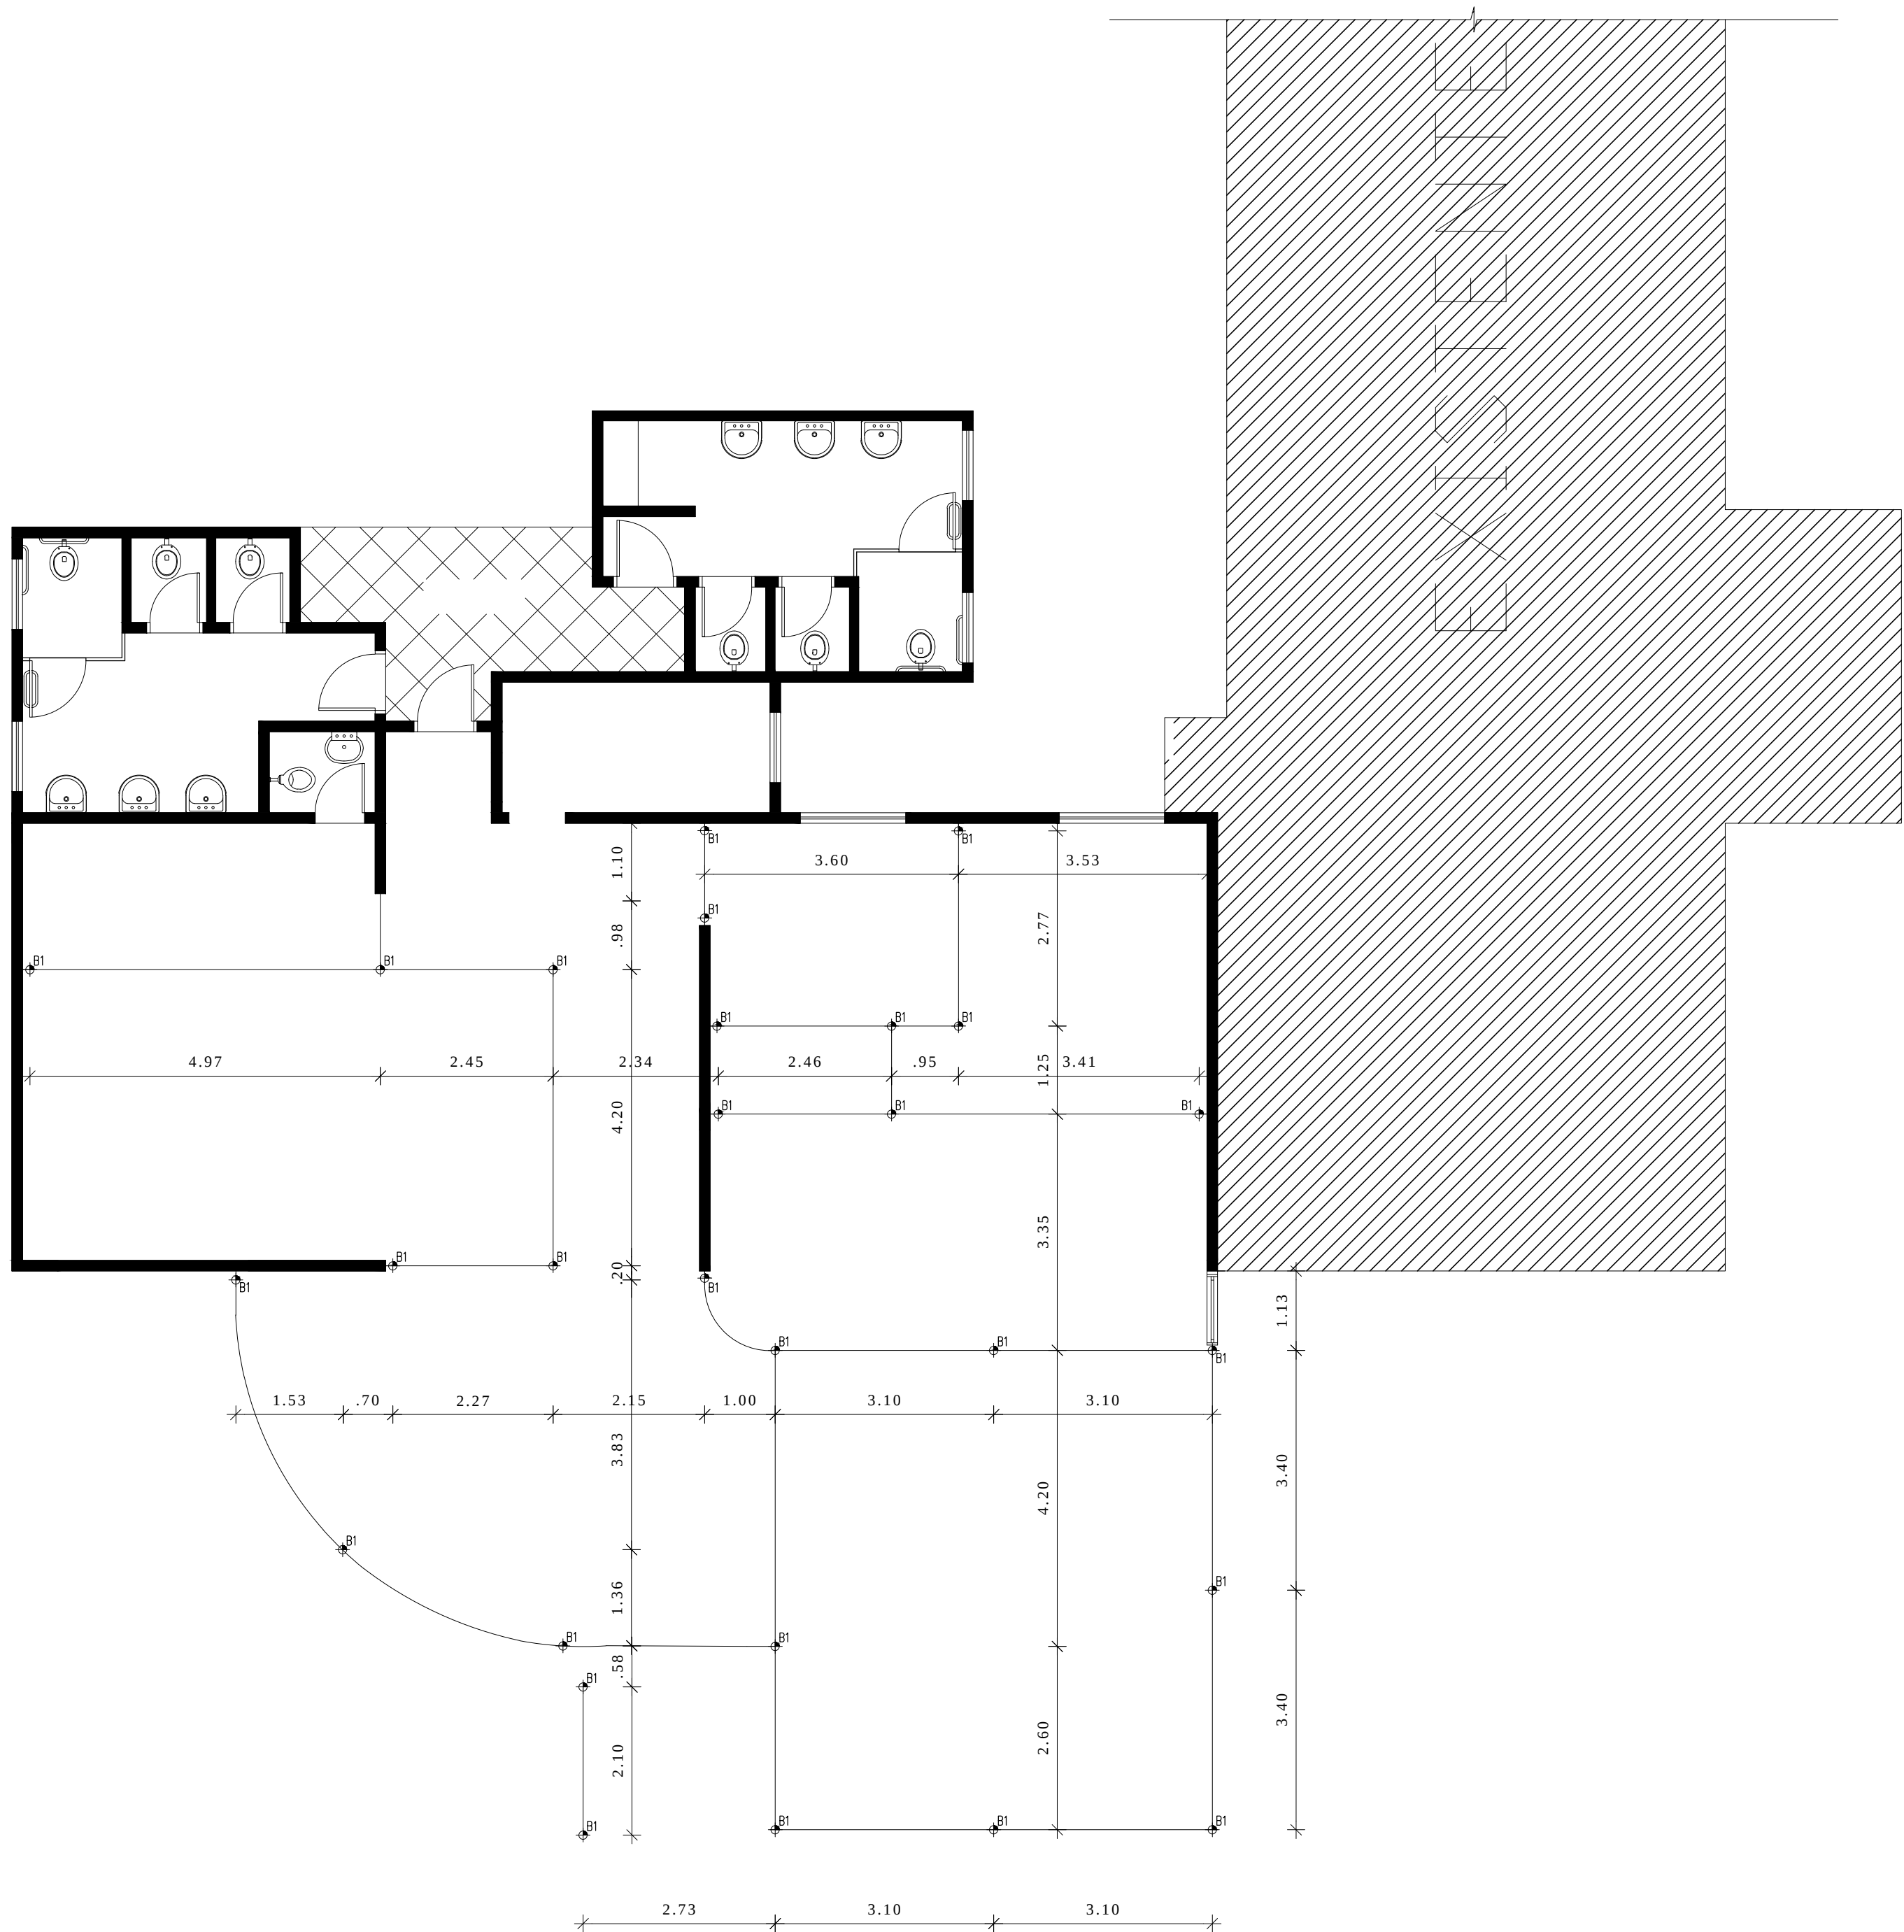

ESTACA Ø 25Cm X 2,50m x 28

DETALHE DAS ESTACAS

ESTACAS Ø25x28						RELAÇÃO DO AÇO	
AÇO	N	DIAM	Q	UNIT (m)	C.TOTAL (m)	PESO (kg)	
50	2	8.0	2	1.5	84.00	35.28	

Vol. concreto total = 0,049 m³ x 28 = 3,43m³

LEGENDA - ESTACAS

ESTACA	DIAM. Ø		QUANTIDADE
	25Cm	2,50m	28

ORGÃOS PÚBLICOS			
SAÚDE		PREFEITURA	
ESTATÍSTICA			
EXISTENTE:		170,00m²	
ÁREA DE AMPLIAÇÃO:		94,00m²	
ÁREA DE REFORMA:		170,00m²	
ÁREA DE TOTAL:		264,00m²	
PROJETO ESTRUTURAL FUNDAÇÃO E LOCAÇÃO DAS ESTACAS			
OBRA: AMPLIAÇÃO PROVOPAR ASSISTÊNCIA - CRAS			
LOCAL AVENIDA CIVICA, Nº322, QUADRA "08,09 e 10-J" ASSIS CHATEAUBRIAND - PR			
Proprietário	Projeto	Execução	
SECRETARIA MUNICIPAL DE SAÚDE ASSIS CHATEAUBRIAND			
Data: 07/2017	Desenho: ROBERTO DANIEL GRADUANDO DO 8º ANO DE ENGENHARIA CIVIL	Escala: INDICADA	Prancha: 1/4