
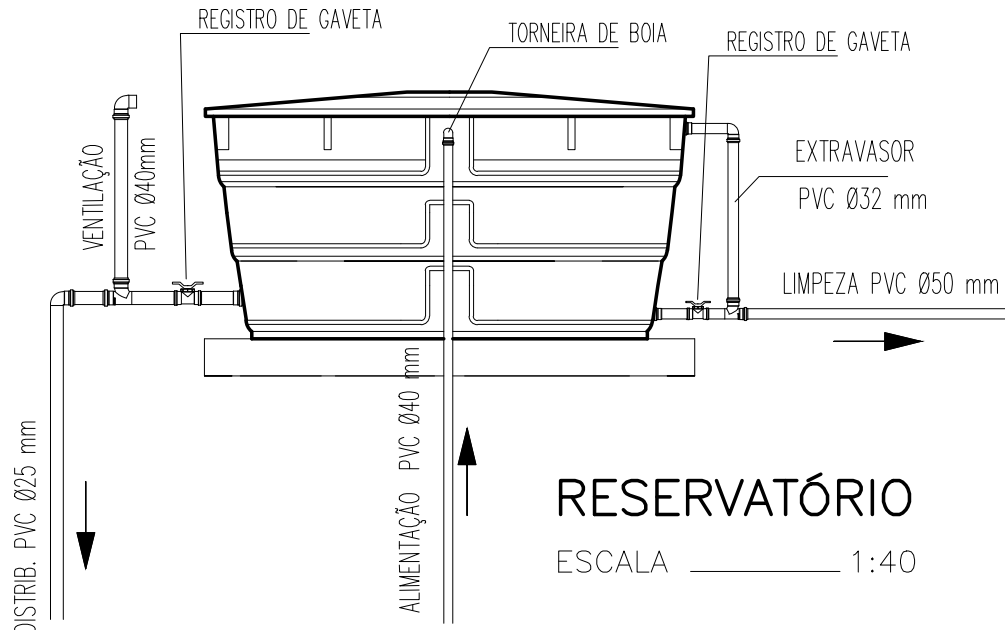


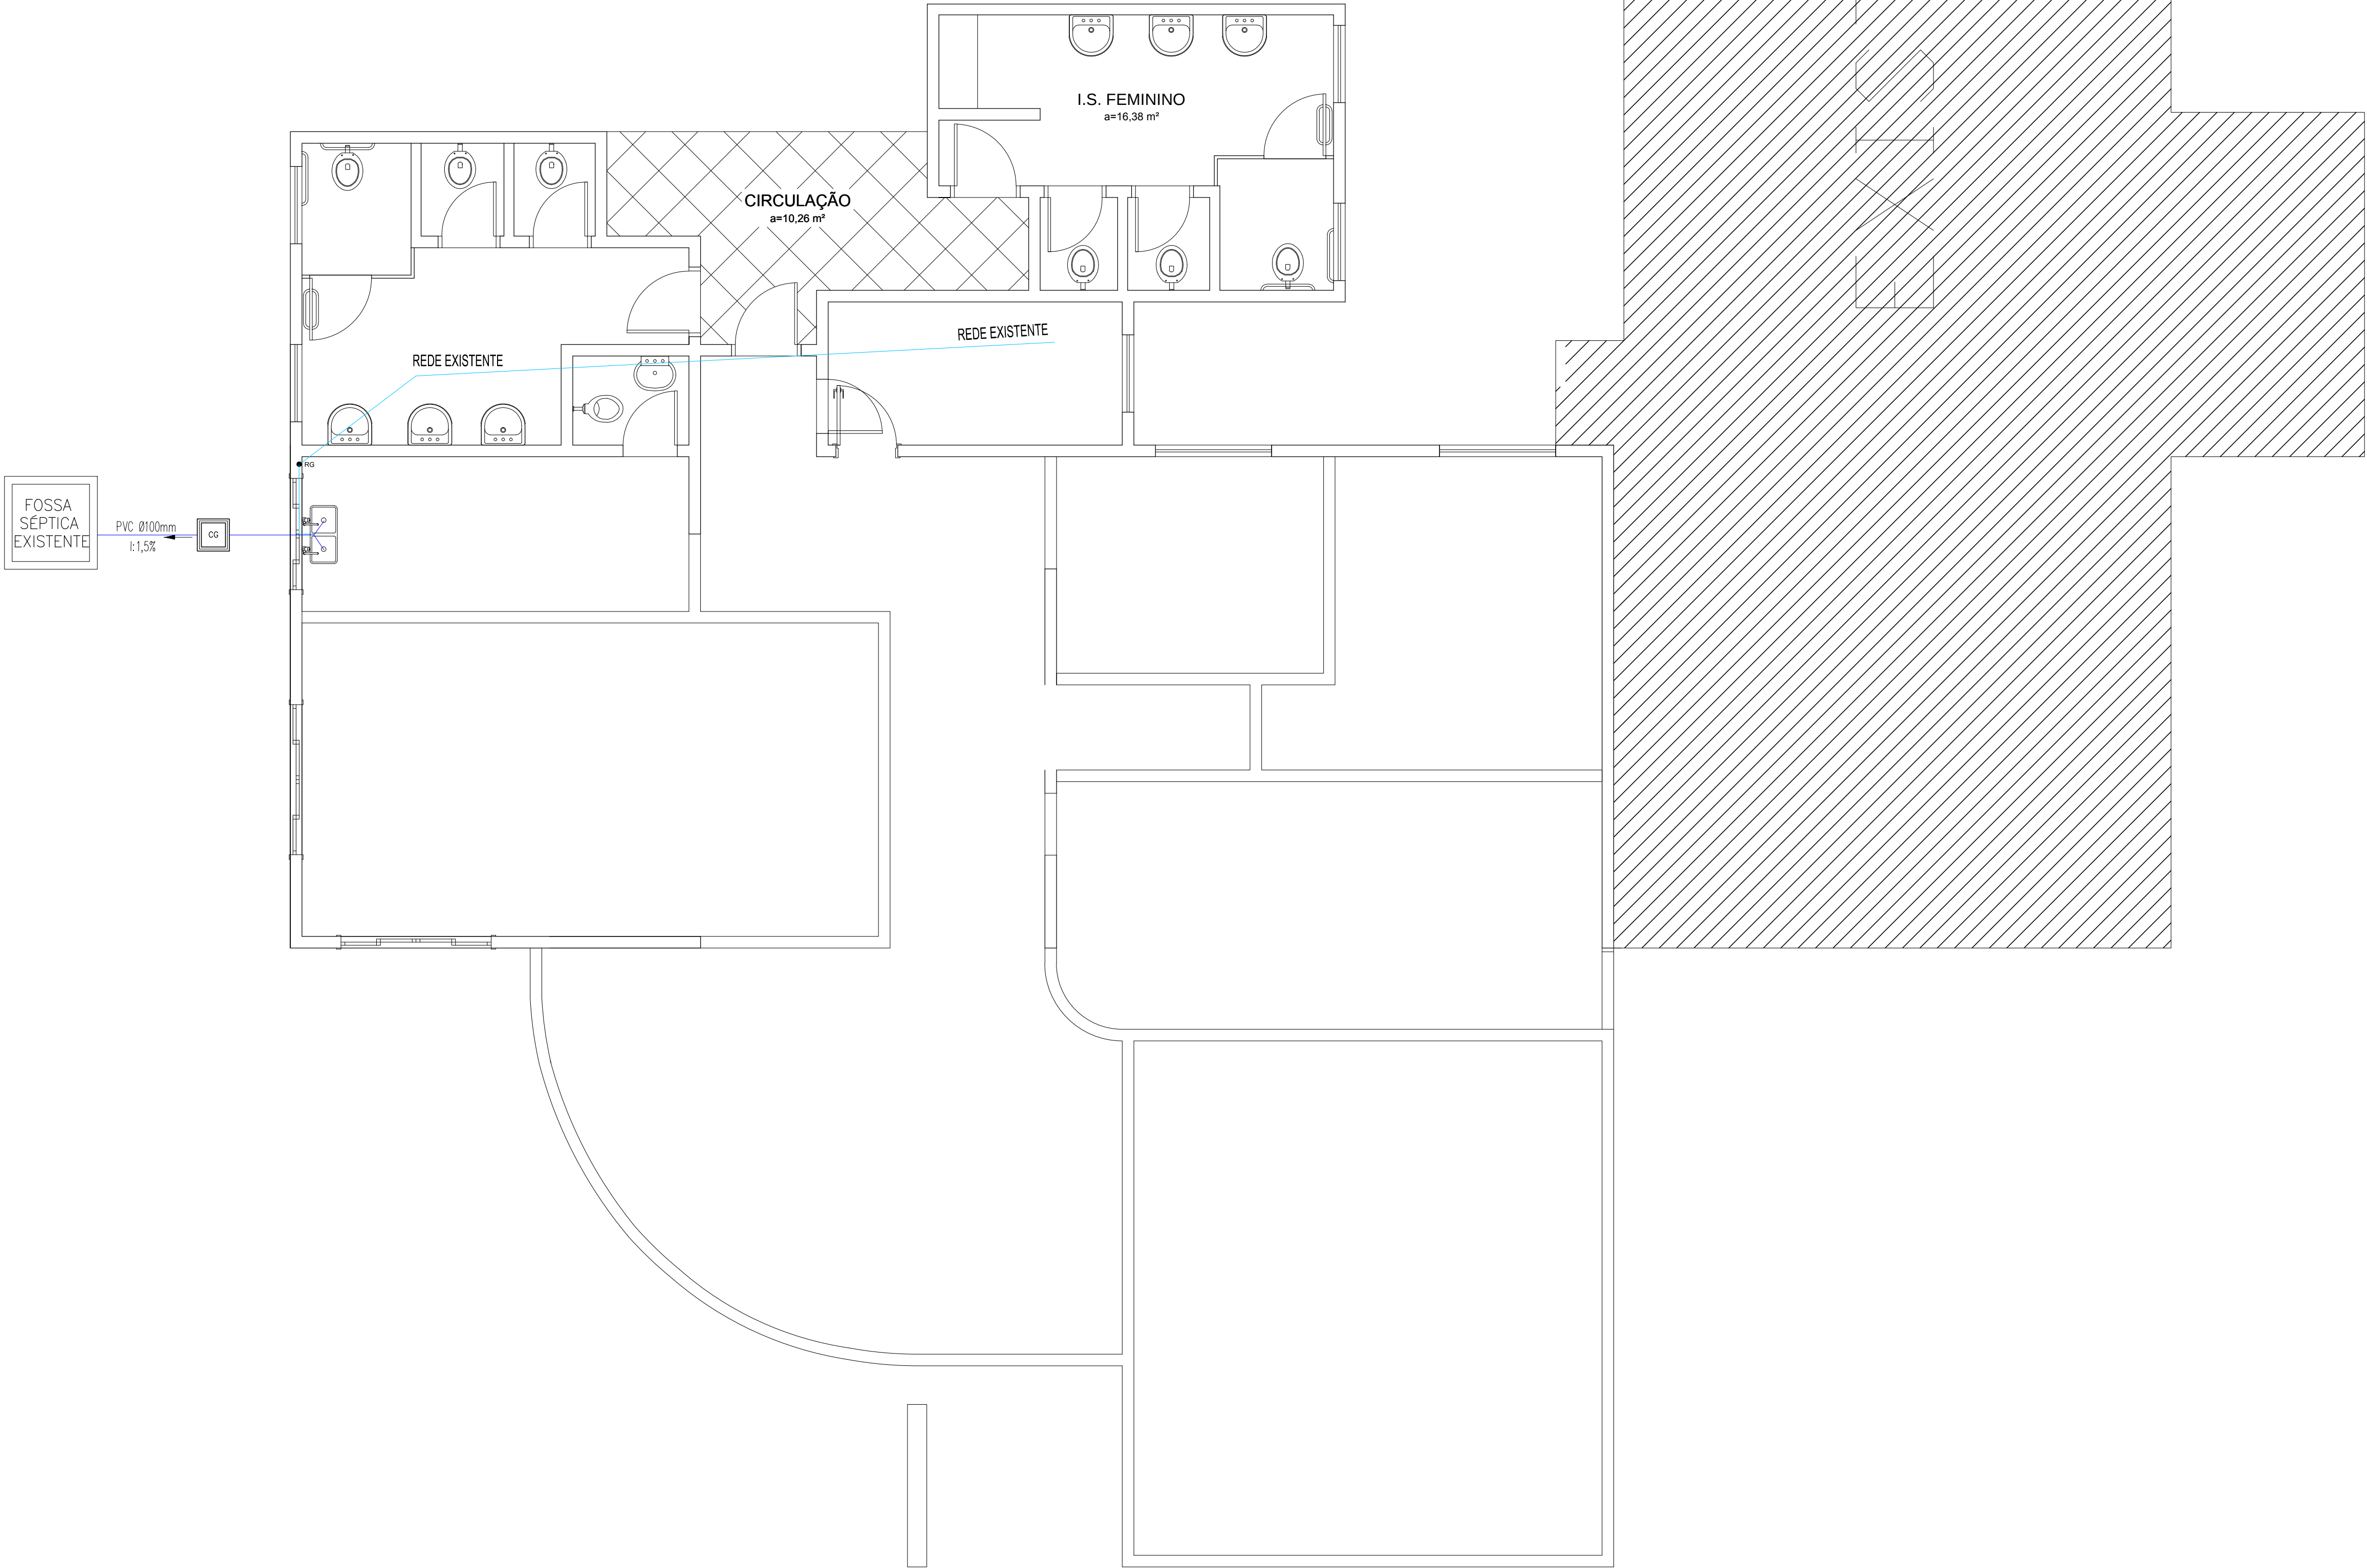

LEGENDA

- TUBULAÇÃO QUE SOBE
- TUBULAÇÃO QUE DESCE
- CI CAIXA DE INSPEÇÃO
- CG CAIXA DE GORDURA
- CS CAIXA SIFONADA
- RS RALO SIFONADO
- RG REGISTRO DE GAVETA
- RP REGISTRO DE PRESSÃO
- CAP CAPTAÇÃO DE ÁGUAS PLUVIAIS
- FS FOSSA SÉPTICA
- T.E TORNEIRA EXTERNA
- HIDRÔMETRO EXISTENTE
- REDE QUE VEM DA CAIXA D'ÁGUA
- REDE QUE VEM DA RUA

ORGÃOS PÚBLICOS		
SAÚDE	PREFEITURA	
ESTATÍSTICA		
EXISTENTE:170,00m2		
ÁREA DE AMPLIAÇÃO:94,00m2		
ÁREA DE REFORMA:170,00m2		
ÁREA DE TOTAL:264,00m2		
PROJETO HIDROSSANITÁRIO PLANTA BAIXA - DETALHES - LEGENDA		
OBRA: AMPLIAÇÃO PROVOPAR ASSISTÊNCIA - CRAS		
LOCAL AVENIDA CIVICA, N°322, QUADRA "08,09 e 10-J" ASSIS CHATEAUBRIAND - PR		
Proprietário	Projeto	Execução
SECRETARIA MUNICIPAL DE SAÚDE ASSIS CHATEAUBRIAND		
Data: 07/2017	Desenho: ROBERTO DANIEL GRADUANDO DO 5º ANO DE ENGENHARIA CIVIL	Escala: INDICADA Prancha: UNICA