



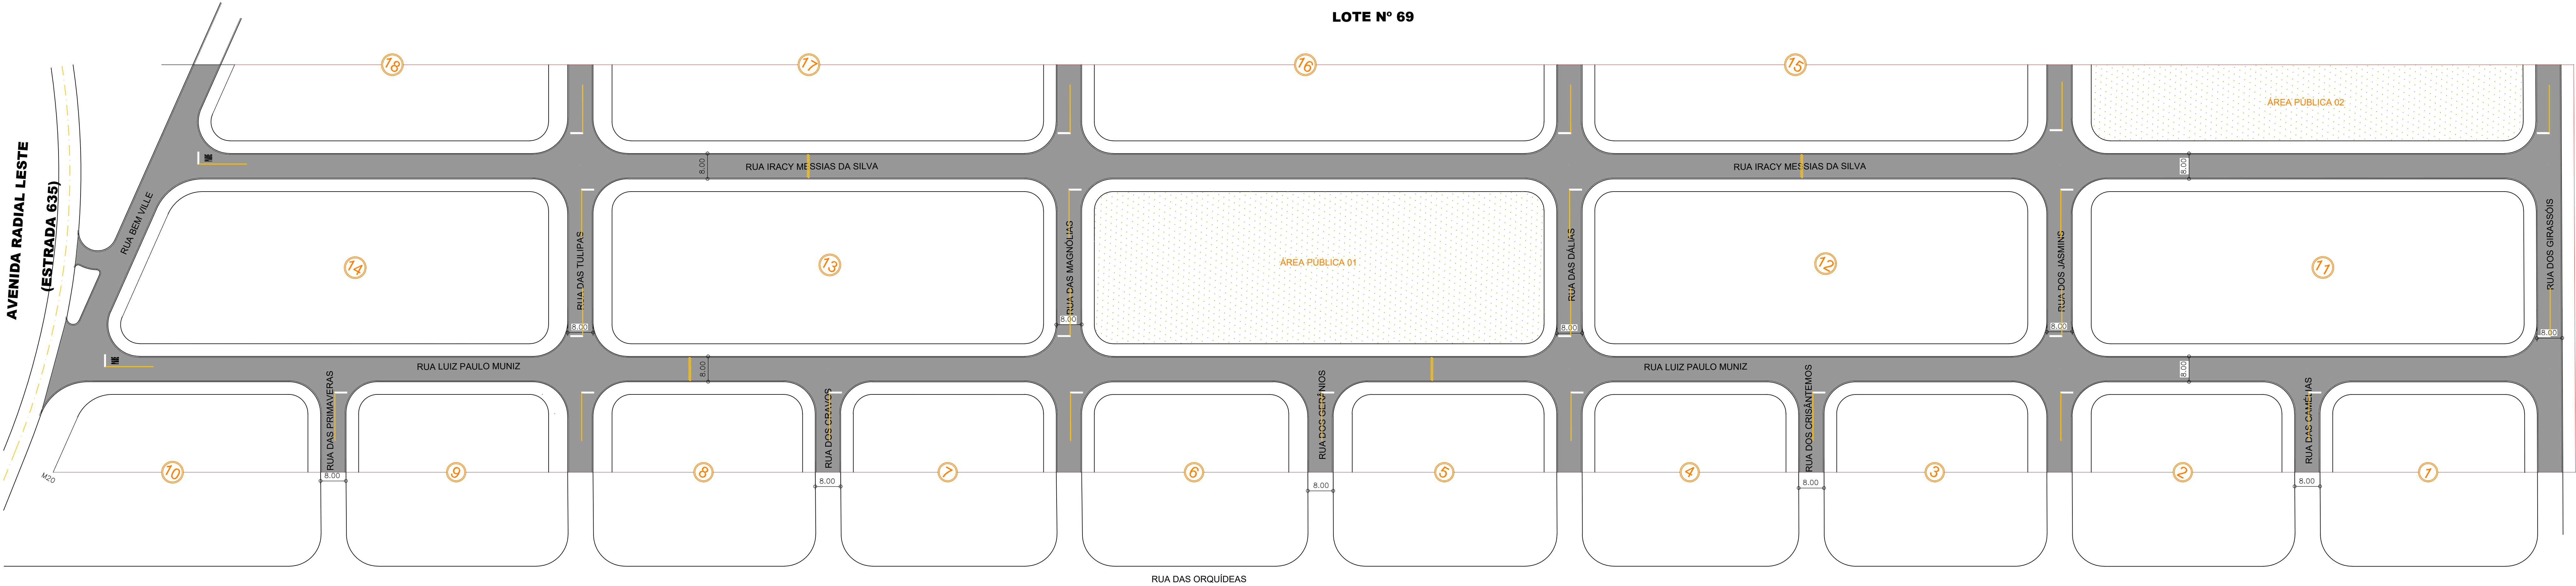

ESTATÍSTICA




LOCAL	TRECHO	RECAPE (m ²)	CBUQ (Ton)	ESPESSURA CBUQ (Cm)	PINTURA DE FAIXA (m ²)	EXTENSÃO M
RUA BEM VILLE	RUA LUIZ PAULO MUNIZ – QUADRA 18	1.107,45	833,06	3,00	28,12	124,29
RUA DAS PRIMAVÉRAS	RUA LUIZ PAULO MUNIZ – JARDIM PANORAMA	258,90	19,42	3,00	6,94	28,83
RUA DAS TULIPAS	JARDIM BEMVILLE – JARDIM PANORAMA	951,16	71,33	3,00	27,90	128,53
RUA DOS CRÁVOS	RUA LUIZ PAULO MUNIZ – JARDIM PANORAMA	258,90	19,42	3,00	6,94	28,83
RUA DAS MAGNÓLIAS	JARDIM BEMVILLE – JARDIM PANORAMA	951,16	71,33	3,00	27,45	128,53
RUA DOS GERÂNIOS	RUA LUIZ PAULO MUNIZ – JARDIM PANORAMA	268,17	20,11	3,00	7,05	28,83
RUA DAS DÁLIAS	JARDIM BEMVILLE – JARDIM PANORAMA	951,16	71,33	3,00	27,45	128,53
RUA DOS CRISÂNTEMOS	RUA LUIZ PAULO MUNIZ – JARDIM PANORAMA	258,90	19,42	3,00	6,94	28,83
RUA DOS JASMIN	JARDIM BEMVILLE – JARDIM PANORAMA	951,16	71,33	3,00	27,90	128,53
RUA DAS CAMÉLIAS	RUA LUIZ PAULO MUNIZ – JARDIM PANORAMA	258,90	19,42	3,00	6,94	28,83
RUA DOS GIRASSÓIS	JARDIM BEMVILLE – JARDIM PANORAMA	951,15	71,33	3,00	26,58	128,53
RUA LUIZ PAULO MUNIZ	RUA BEMVILLE – RUA DOS GIRASSÓIS	5.939,30	445,44	3,00	113,27	739,35
RUA IRACY M. DA SILVA	RUA BEMVILLE – RUA DOS GIRASSÓIS	5.728,73	429,65	3,00	121,13	710,57
					88,60	
TOTAL		18.835,04	1.412,63		523,21	2.361,01

Seção Transversal das Vias

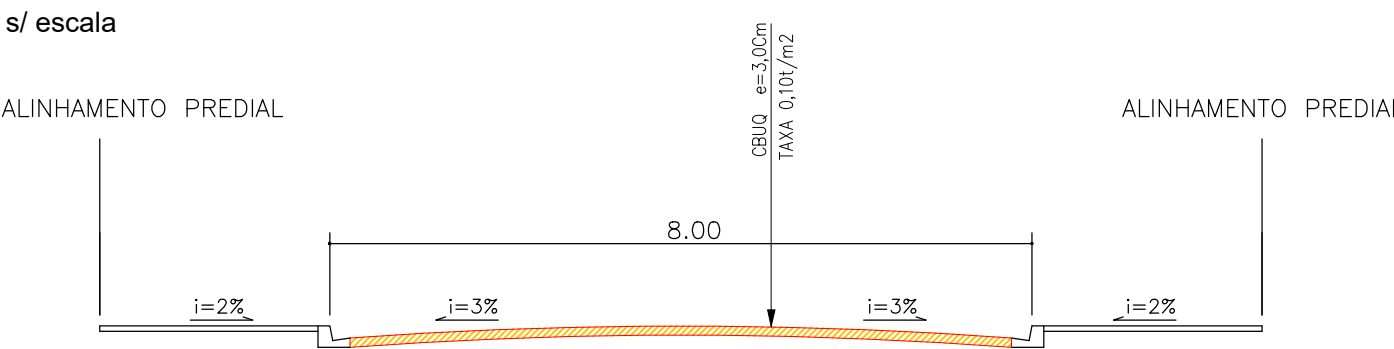

- Lombada a ser sinalizada (cor amarela)
- Linha de bordo - LBO (cor branca)

Det. Pavimentação

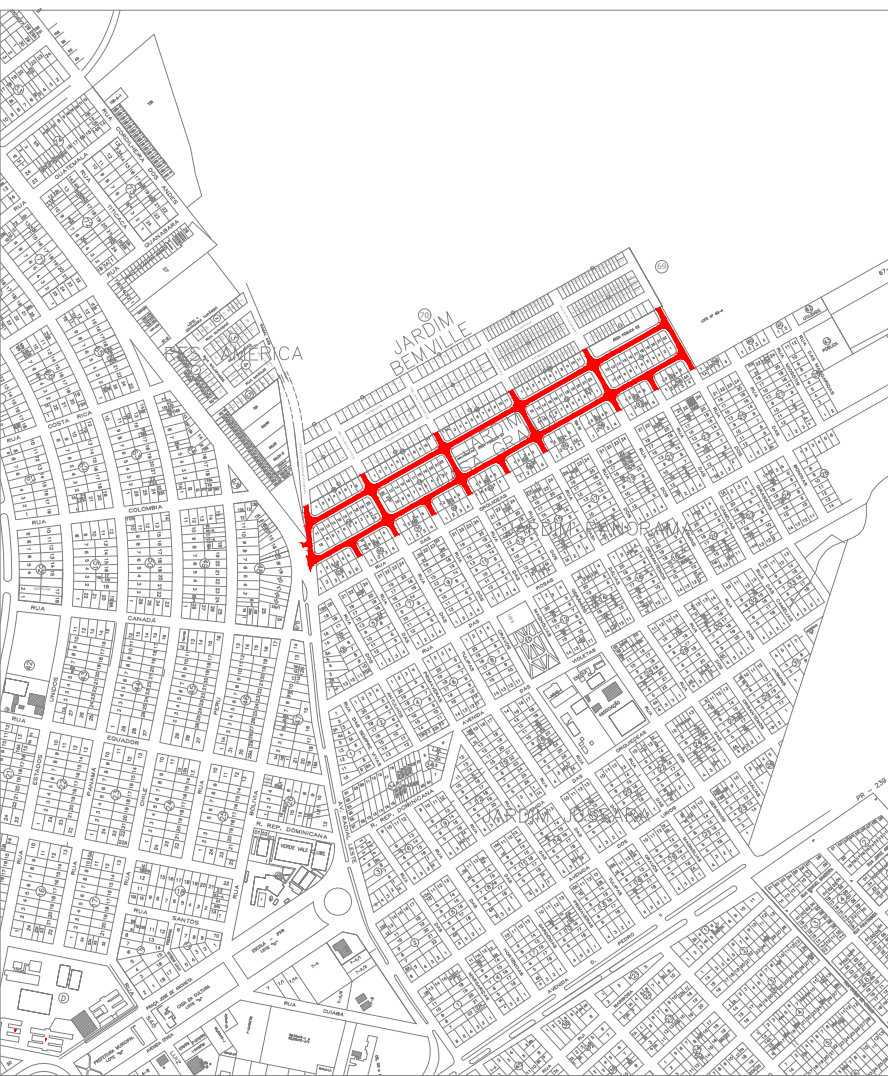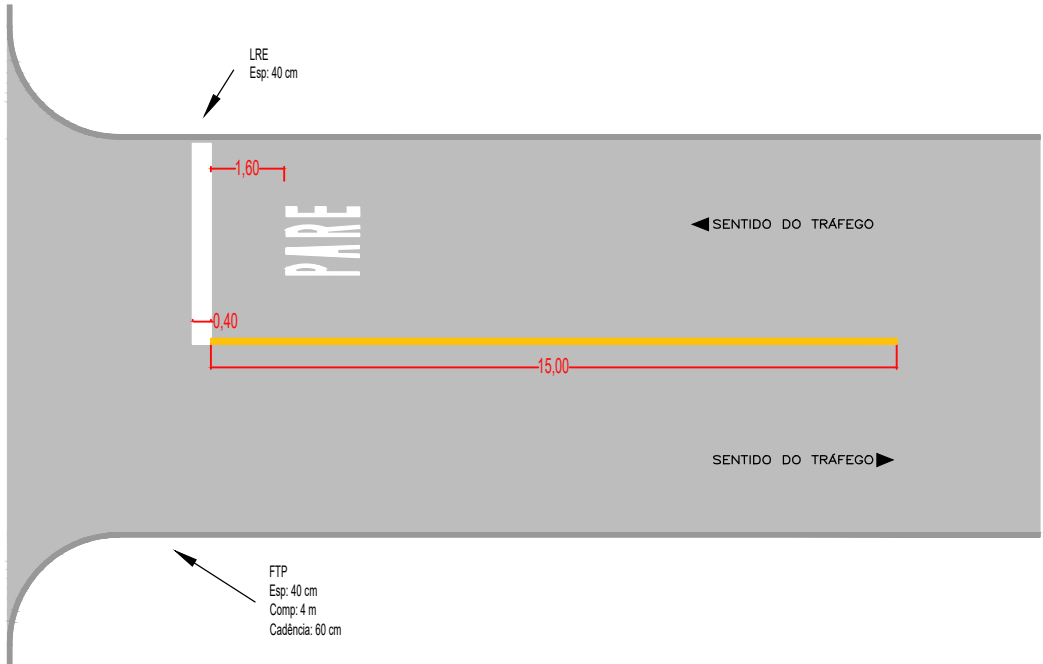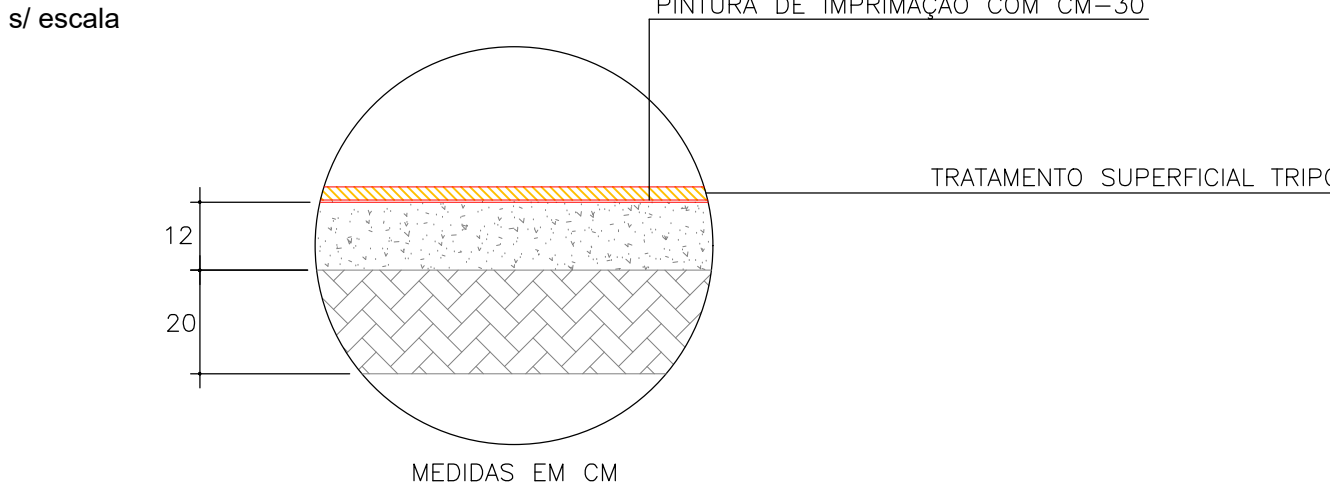

Localização

RECAPEAMENTO DE PAVIMENTAÇÃO ASFÁLTICA

DISCRIMINAÇÃO	RESTAURAÇÃO DE PAVIMENTAÇÃO ASFÁLTICA COM CBUQ E= 3Cm	
LOCAL	JARDIM CASA GRANDE – DIVERSAS VIAS	
PROPRIETÁRIO	PREFEITURA MUNICIPAL DE ASSIS CHATEAUBRIAND – PARANÁ	
FOLHA	01/01	MUNICÍPIO
ESCALA	INDICADA	RESP. TEC.
DATA	DEZEMBRO/2023	