


PLANILHA DE QUANTITATIVO DE SERVIÇOS - DRENAGEM																							
RUA	camisa	TUBULAÇÃO (m)						BOCAS DE LOBO	CAIXAS LIGAÇÃO/QUEDA						POÇO DE VISITA/QUEDA					DISSIP.	MOVIMENTO DE TERRA (m3)		
		0,20	0,40	0,60	0,80	1,00	1,20		0,40	0,60	0,80	1,00	1,20	0,40	0,60	0,80	1,00	1,20	ABERTURA DE VALA		RELATÓRIO VALAS S/ APLACAMENTO	RELATÓRIO VALAS C/ APLACAMENTO	
RUA DAS PRIMAVERAS	-	-	-	-	-	-	-	-	-	-	-	-	-	-	-	-	-	-	-	-			
RUA DAS TULIPAS	-	14	-	-	-	-	3	-	-	-	-	-	-	-	-	-	-	21,42	13,07	5,60			
RUA DOS CRAVOS	-	22	-	-	-	-	4	-	-	-	-	-	-	-	-	-	1	33,66	20,54	8,80			
RUA DAS MAGNÓLIAS	-	-	-	-	-	-	-	-	-	-	-	-	-	-	-	-	-	-	-	-			
RUA DOS GERANEOS	-	14	-	-	-	-	3	-	-	-	-	-	-	-	-	-	-	21,42	13,07	5,60			
RUA DAS DALIAS	-	-	-	-	-	-	-	-	-	-	-	-	-	-	-	-	-	-	-	-			
RUA DOS CRIZANTEMOS	-	14	-	-	-	-	3	1	-	-	-	-	-	-	-	-	-	21,42	13,07	5,60			
RUA DOS JASMINS	-	14	-	-	-	-	3	1	-	-	-	-	-	-	-	-	-	21,42	13,07	5,60			
RUA DAS CAMELIAS	-	14	-	-	-	-	3	1	-	-	-	-	-	-	-	-	-	21,42	13,07	5,60			
RUA DOS GIRASSOIS	-	14	-	-	-	-	3	1	-	-	-	-	-	-	-	-	-	21,42	13,07	5,60			

- POÇO DE QUEDA
- BOCA DE LOBO
- CL

CAIXA DE LIGAÇÃO
- GALERIA A EXECUTAR
- GALERIA EXISTENTE

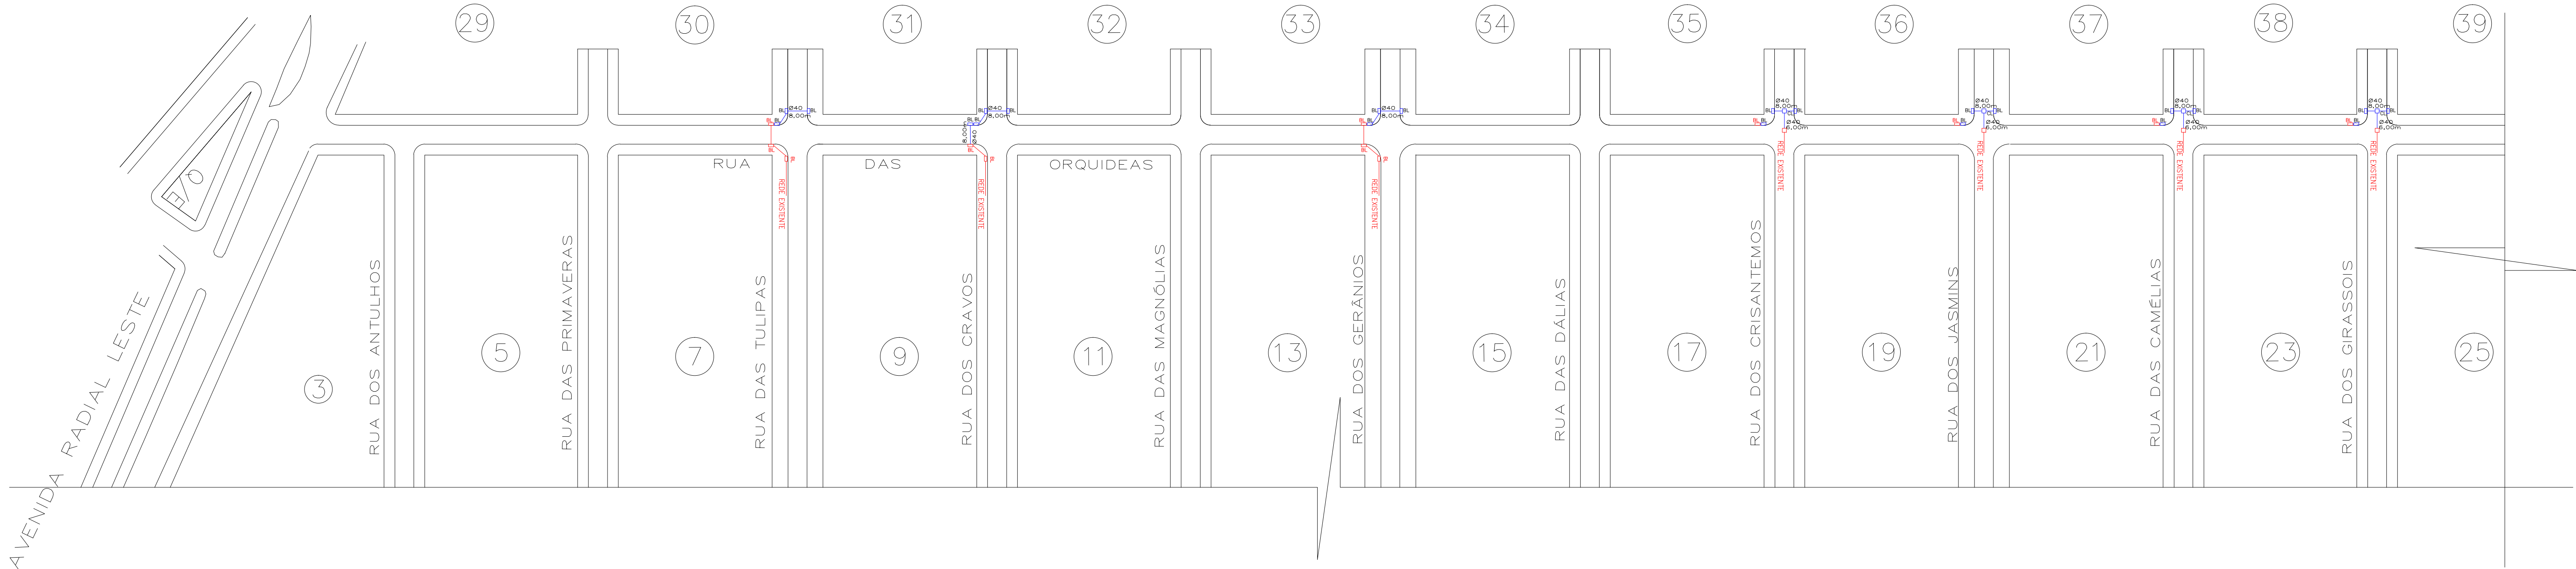

PAVIMENTAÇÃO ASFÁLTICA

DESCRIÇÃO

PROJETO DE DRENAGEM PLUVIAL

LOCAL

VÁRIAS RUAS DO JARDIM PANORAMA

PROPRIETÁRIO

MUNICÍPIO DE ASSIS CHATEAUBRIAND - PARANÁ

FOLHA

01/02

ESCALA

INDICADA

DATA

JAN/2016

MUNICÍPIO DE ASSIS CHATEAUBRIAND - PR

RESPONSÁVEL TÉCNICO