

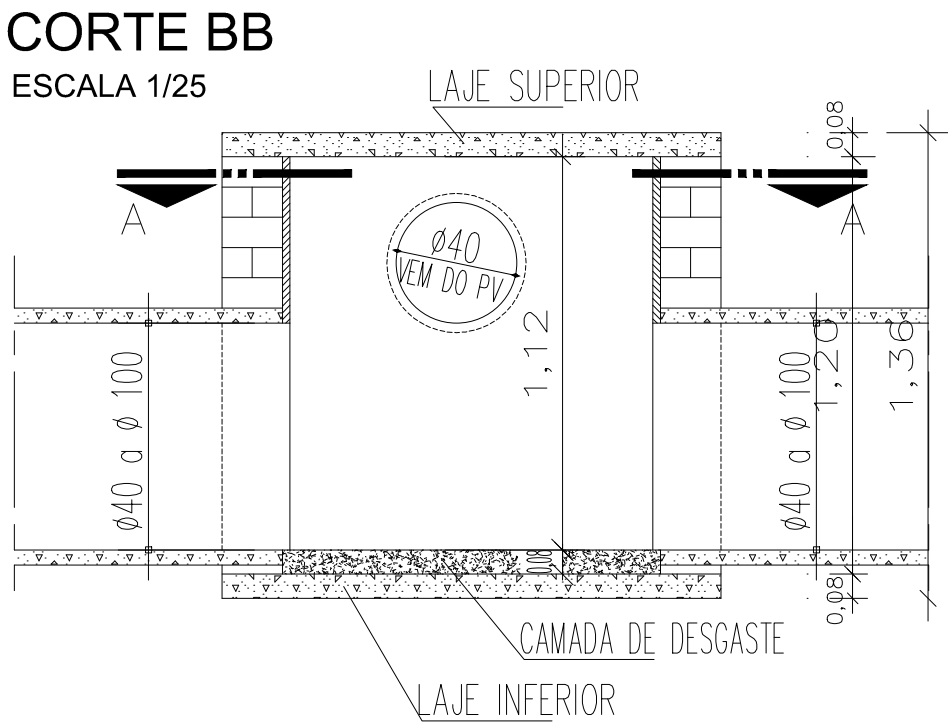



DETALHE CAIXA DE LIGAÇÃO

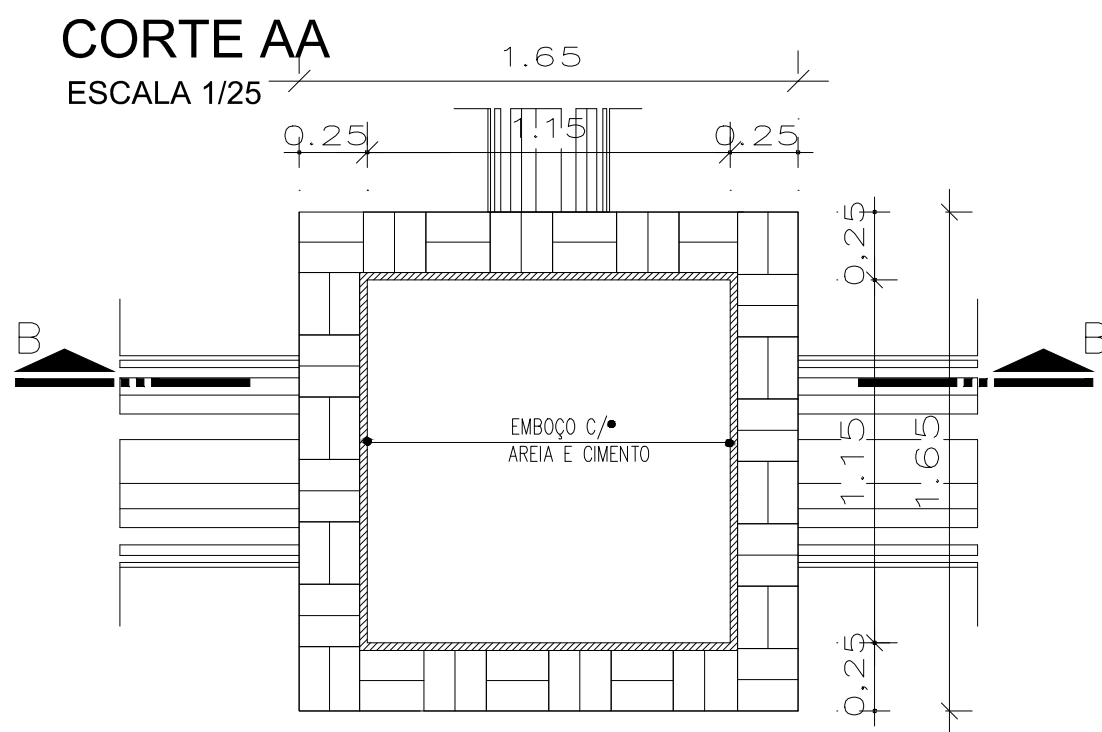

**LAJE INFERIOR**  
ESCALA 1/25

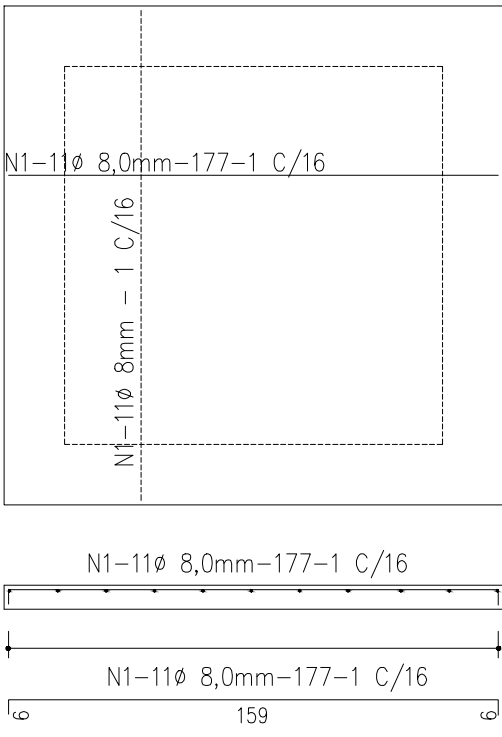

**LAJE SUPERIOR**  
ESCALA 1/25

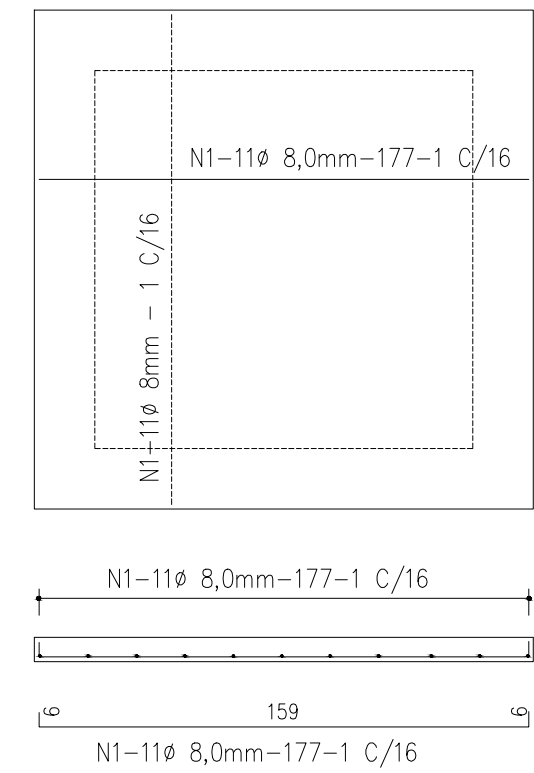


RESUMO - AÇO CA 50B ou CA 60B

Ø	COMPR. TOTAL	PESO P/m	TOTAL
8mm	120,20	0,393	47,23Kg


CAIXA DE LIGAÇÃO  
TABELA DE ARMADURAS

N	Ø	Q	COMPRIMENTO	UNIT.	TOTAL
1	8mm	44	1,77		77,88


**DETALHE BOCA DE LOBO**  
VISTA SUPERIOR  
ESCALA 1/25

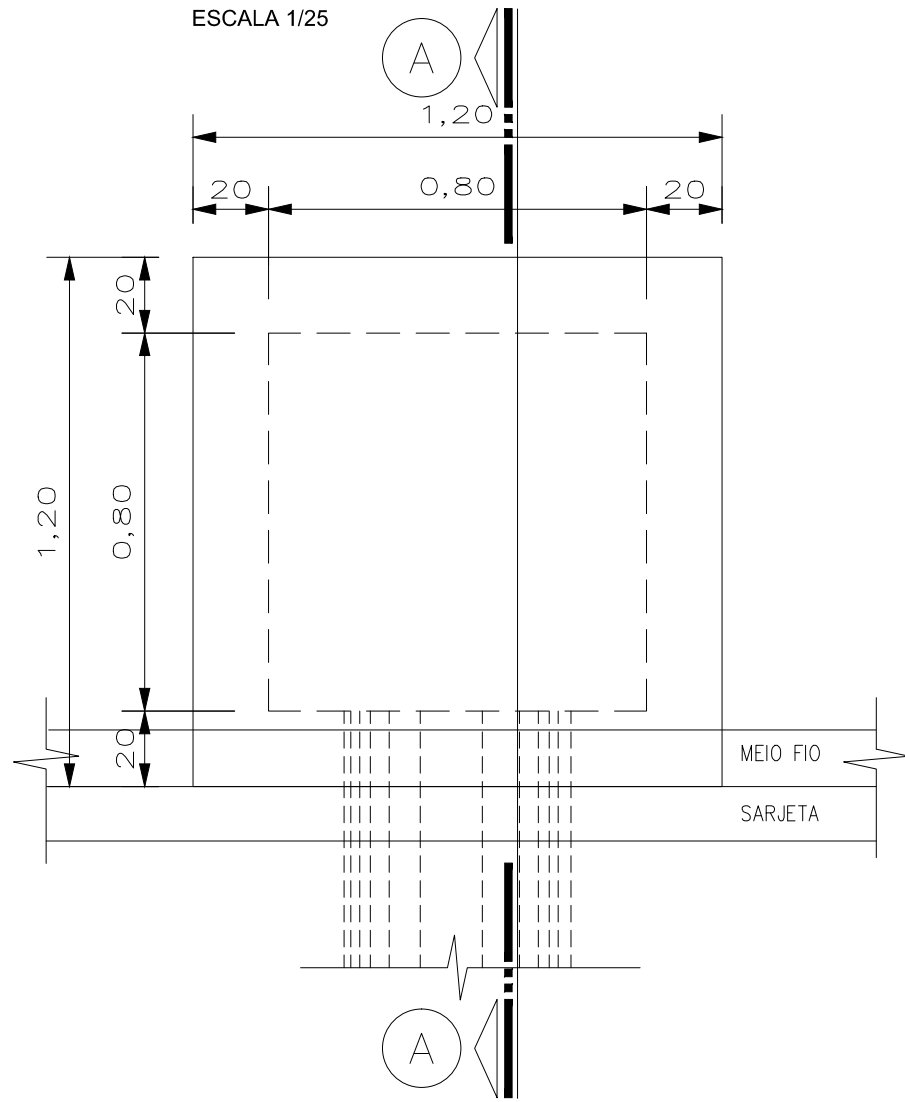


**CORTE AA**  
ESCALA 1/25

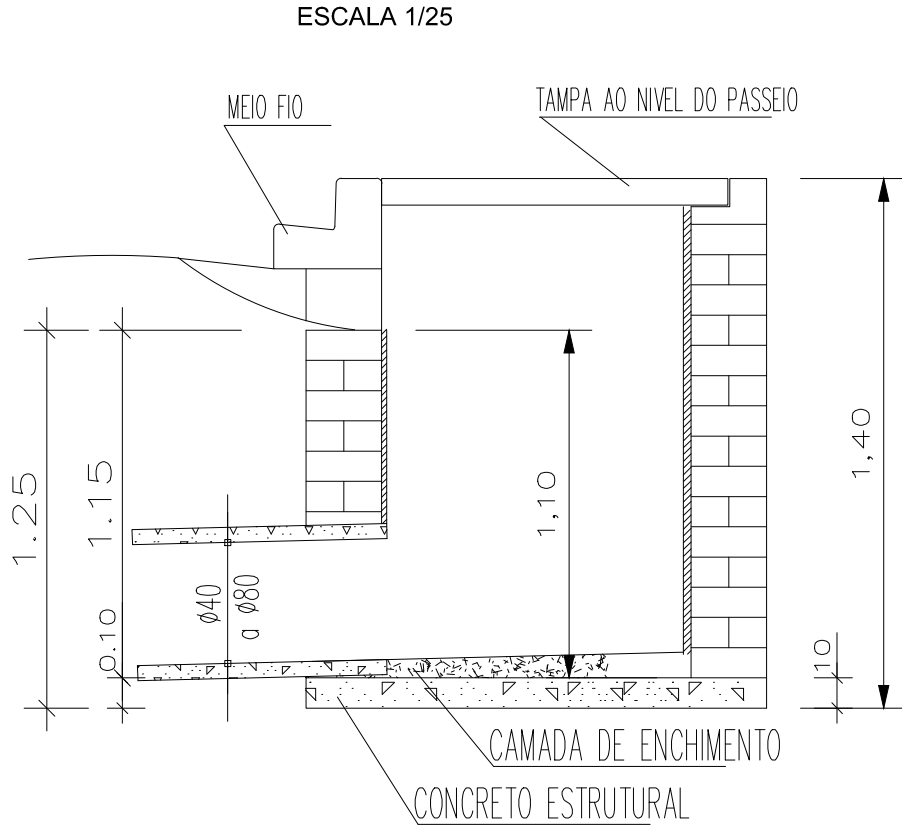


**TAMPA**  
ESCALA 1/25

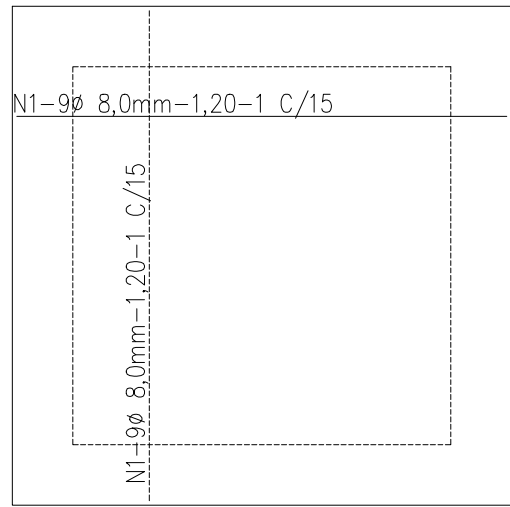


**DETALHE DO MEIO-FIO**  
ESCALA 1/12,5

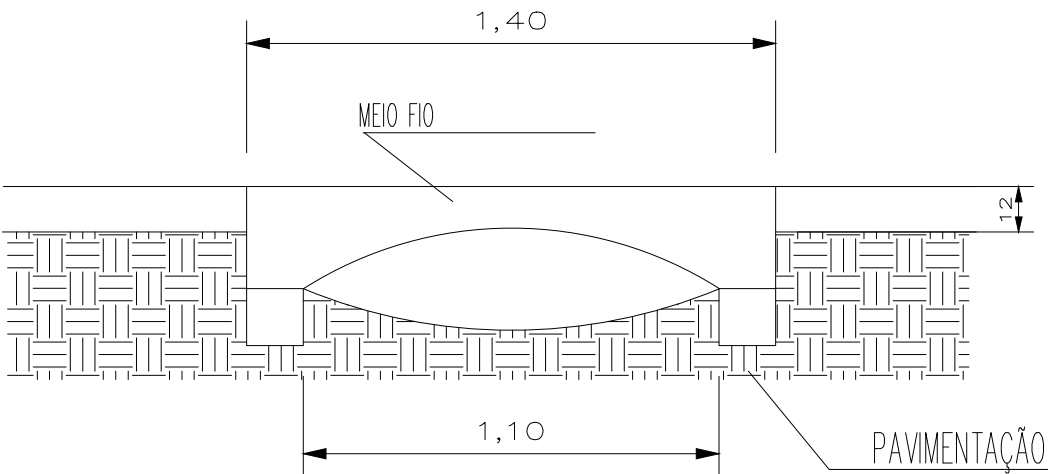


**DETALHE POÇO DE VISITA**  
PLANTA  
ESCALA 1/25

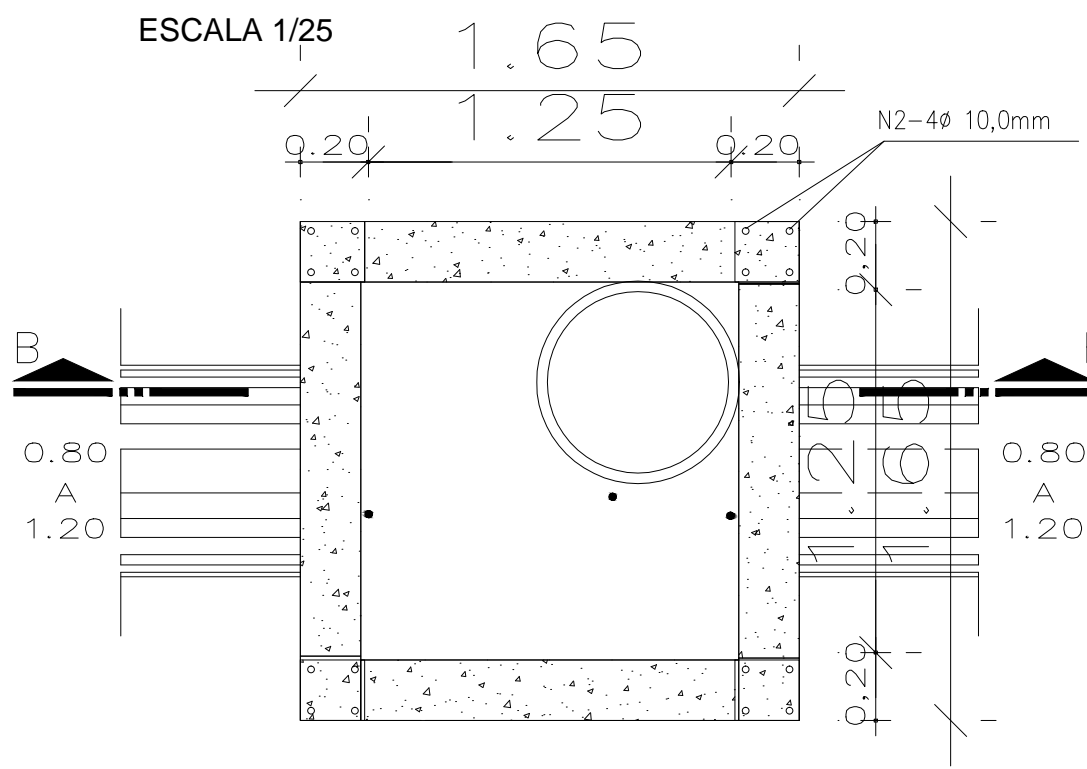


**CORTE BB**  
ESCALA 1/25

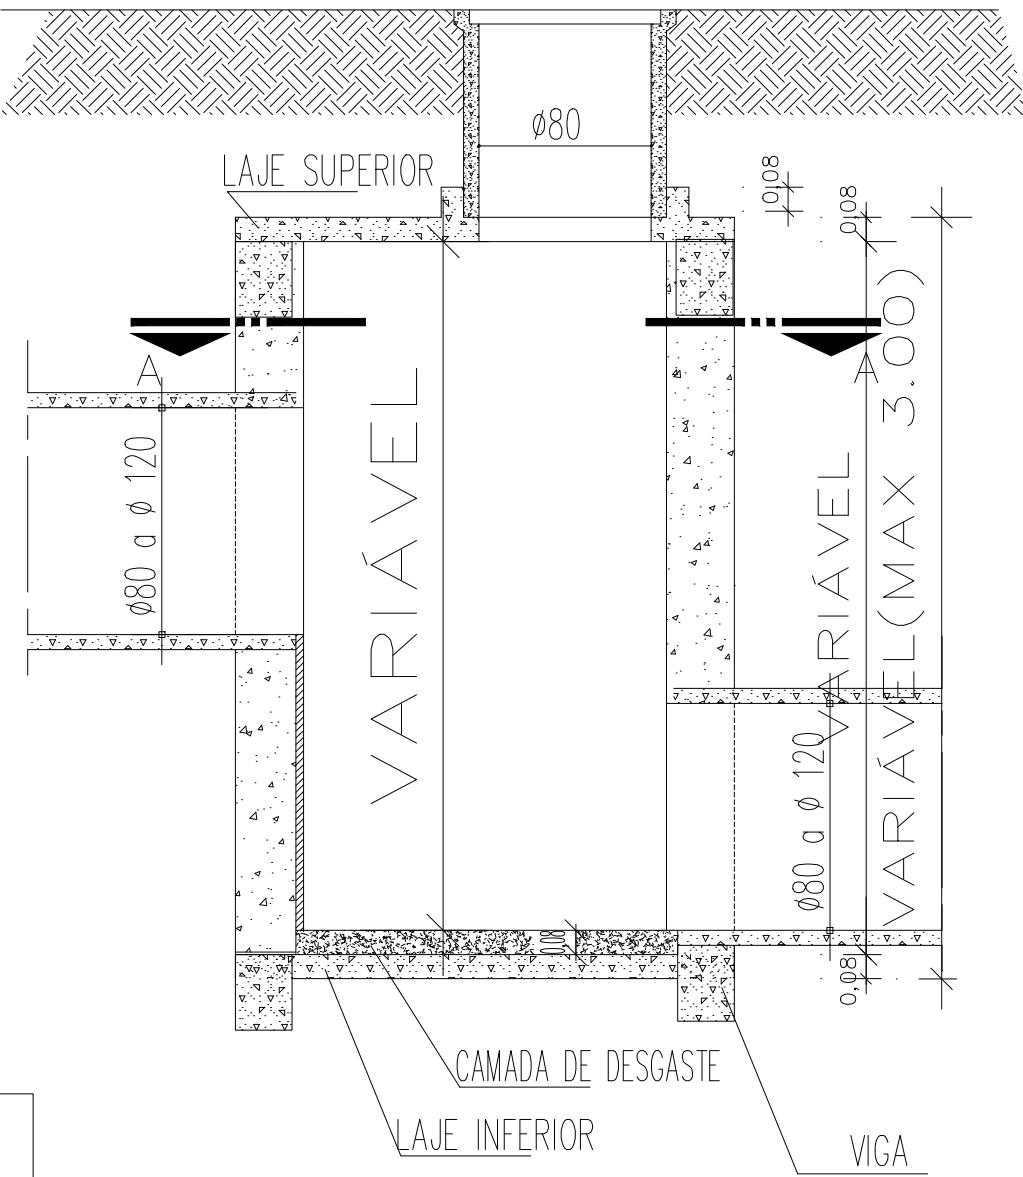


**PILAR**

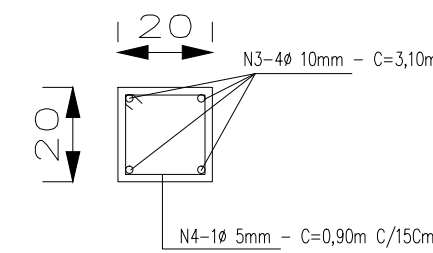


**VIGA**

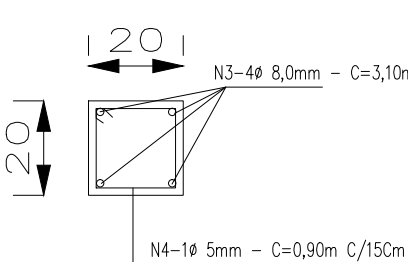

**LAJE INFERIOR**  
ESCALA 1/25

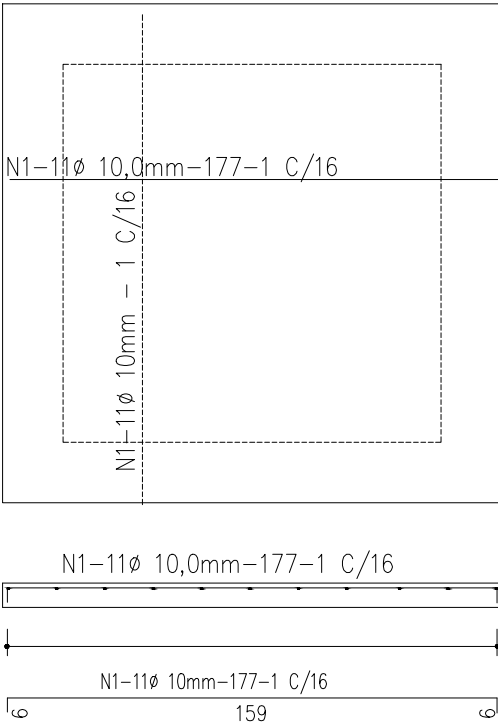

**LAJE SUPERIOR**  
ESCALA 1/25

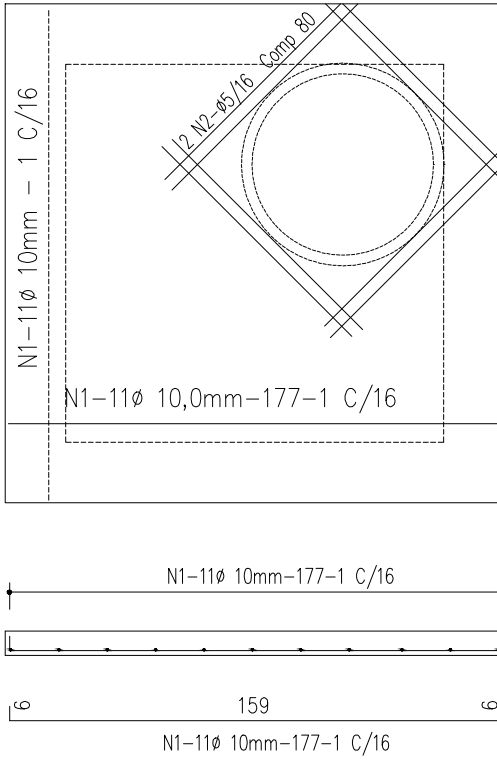

**POÇO DE QUEDA ALVENARIA**  
ATÉ Ø1.00

TABELA DE ARMADURAS

N	Ø	Q	COMPRIMENTO	UNIT.	TOTAL
1	10,0mm	44	1,77		77,88
2	10,0mm	16	3,10		49,60
3	8,0mm	8	6,70		53,60
4	5,0mm	92	0,90		82,80

RESUMO - AÇO CA 50B ou CA 60B

Ø	COMPR. TOTAL	PESO P/m	TOTAL
5,0mm	82,80	0,157	13,00Kg
8,0mm	60,00	0,393	23,58Kg
10,0mm	127,48	0,624	79,54Kg

PAVIMENTAÇÃO ASFÁLTICA

DISCRIMINAÇÃO	PROJETO DE DRENAGEM PLUVIAL	
LOCAL	VÁRIAS RUAS DO JARDIM PANORAMA	
PROPRIETÁRIO	MUNICÍPIO DE ASSIS CHATEAUBRIAND - PARANÁ	
FOLHA	02/02	RESPONSÁVEL TÉCNICO
ESCALA	INDICADA	
DATA	JAN/2016	