



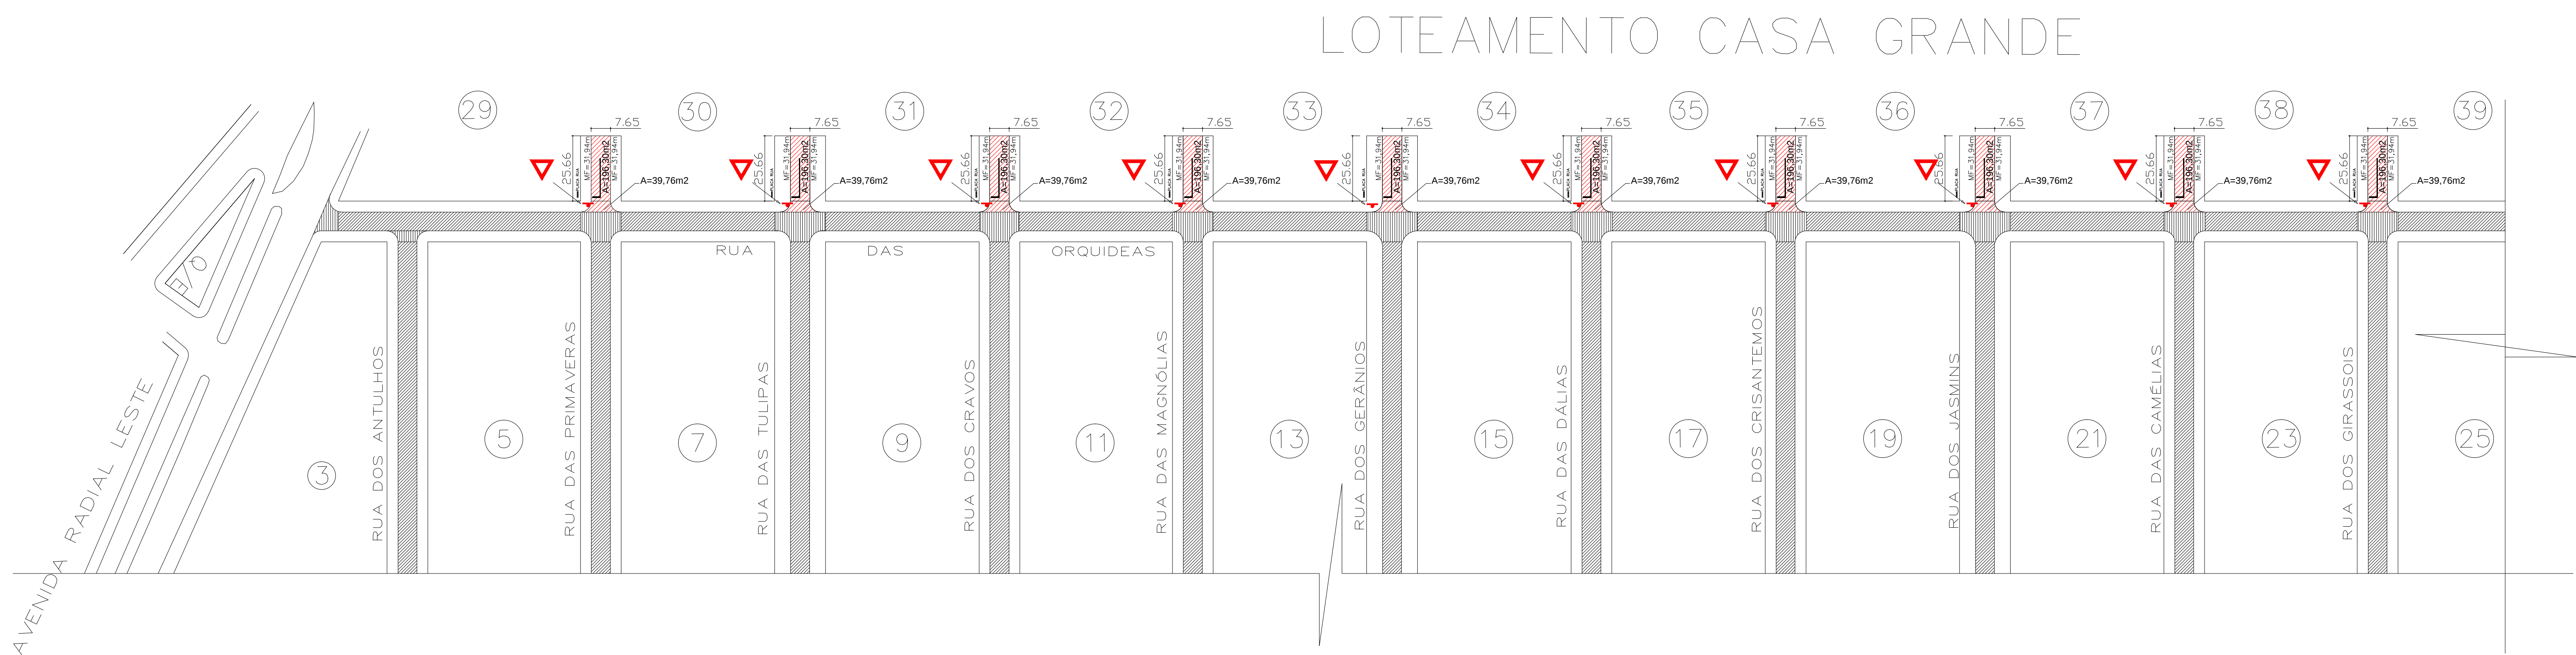


- LEGENDA
- PAVIMENTAÇÃO A EXECUTAR
 - PAVIMENTAÇÃO EXISTENTE
 - MEIO FIO
 - SINALIZAÇÃO VERTICAL - PLACA COD. R-2
 - RAMPA - CALÇADA REBAIXADA

SEÇÃO TRANSVERSAL TIPO – PISTA SIMPLES
ESCALA 1:50

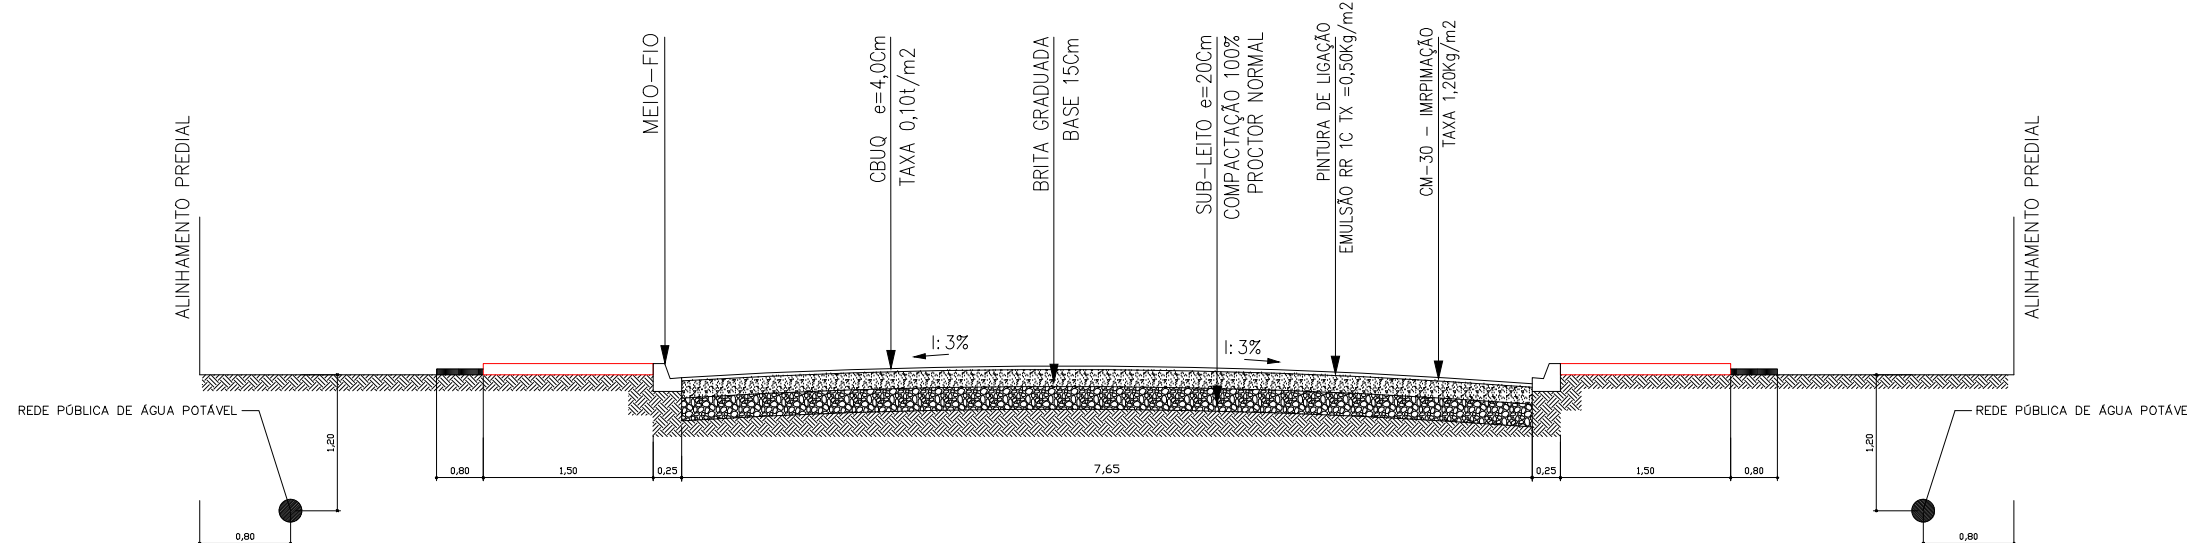


PINTURA DE FAIXA – PISTA SIMPLES (RUAS)

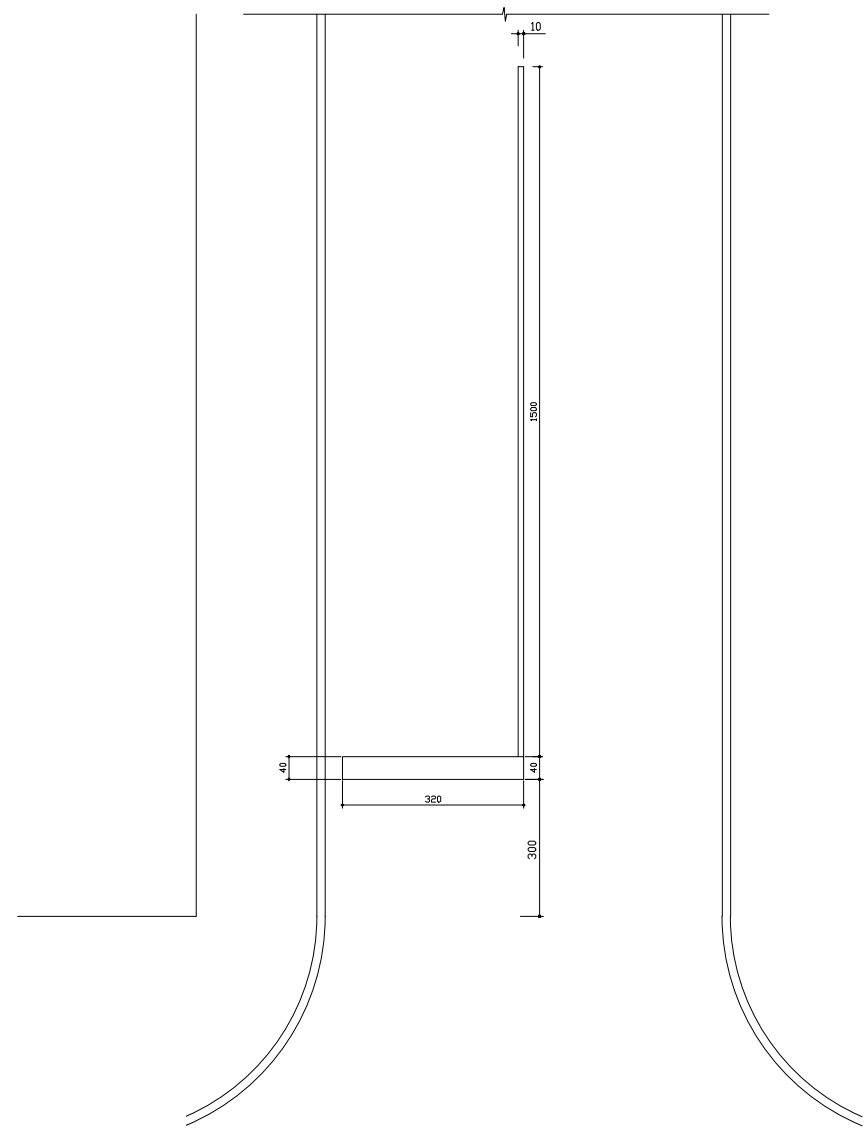

FAIXA BRANCA A=1,28m2
FAIXA AMARELA A=1,50m2

SINALIZAÇÃO VERTICAL

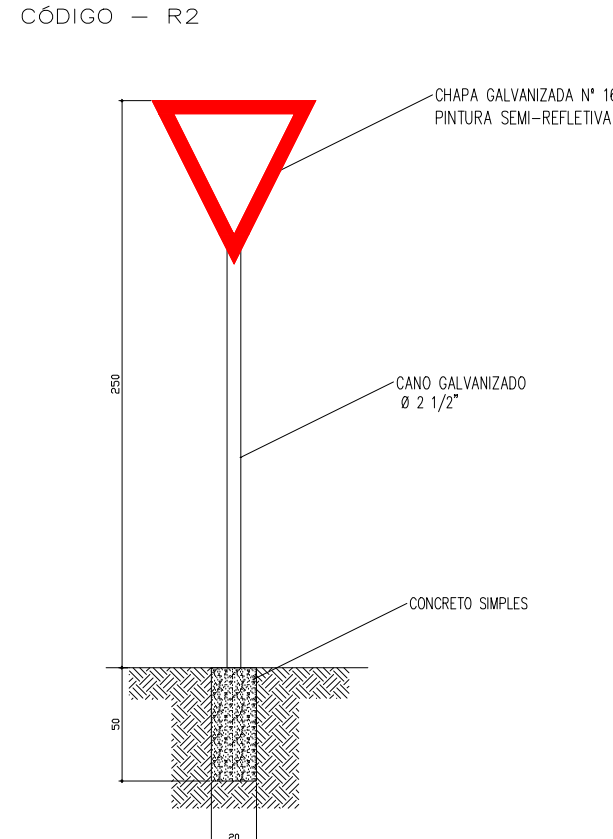

LOCAL	TRECHO	PAVIMENTAÇÃO (m2)	MEIO-FIO (m)	PINTURA DE FAIXA (m2)	PLACA COD. R-2	REMOÇÃO DE CAMADA SUPERFICIAL (m3)	BASE BRITA e=15cm(m3)	CBUQ (Ton.)	ESPESSURA CBUQ (cm)	EXTENSÃO (m)	PLACA DE RUA
RUA DAS PRIMAVERAS	RUA DAS ORQUIDEAS – LOTEAMENTO CASA GRANDE	236,06	68,88	2,78	01	35,41	35,41	23,61	4,00	25,66	01
RUA DAS TULIPAS	RUA DAS ORQUIDEAS – LOTEAMENTO CASA GRANDE	236,06	68,88	2,78	01	35,41	35,41	23,61	4,00	25,66	01
RUA DOS CRAVOS	RUA DAS ORQUIDEAS – LOTEAMENTO CASA GRANDE	236,06	68,88	2,78	01	35,41	35,41	23,61	4,00	25,66	01
RUA DAS MAGNÓLIAS	RUA DAS ORQUIDEAS – LOTEAMENTO CASA GRANDE	236,06	68,88	2,78	01	35,41	35,41	23,61	4,00	25,66	01
RUA DOS GERANEOS	RUA DAS ORQUIDEAS – LOTEAMENTO CASA GRANDE	236,06	68,88	2,78	01	35,41	35,41	23,61	4,00	25,66	01
RUA DAS DALIAS	RUA DAS ORQUIDEAS – LOTEAMENTO CASA GRANDE	236,06	68,88	2,78	01	35,41	35,41	23,61	4,00	25,66	01
RUA DOS CRISANTEMOS	RUA DAS ORQUIDEAS – LOTEAMENTO CASA GRANDE	236,06	68,88	2,78	01	35,41	35,41	23,61	4,00	25,66	01
RUA DOS JASMINIS	RUA DAS ORQUIDEAS – LOTEAMENTO CASA GRANDE	236,06	68,88	2,78	01	35,41	35,41	23,61	4,00	25,66	01
RUA DAS CAMELIAS	RUA DAS ORQUIDEAS – LOTEAMENTO CASA GRANDE	236,06	68,88	2,78	01	35,41	35,41	23,61	4,00	25,66	01
RUA DOS GRASSOIS	RUA DAS ORQUIDEAS – LOTEAMENTO CASA GRANDE	236,06	68,88	2,78	01	35,41	35,41	23,61	4,00	25,66	01

PAVIMENTAÇÃO ASFÁLTICA

DISCRIMINAÇÃO PAVIMENTAÇÃO ASFÁLTICA - MEIO FIO E SINALIZAÇÃO VIÁRIA

LOCAL VARIAS RUAS DO JARDIM PANORAMA

PROPRIETARIO MUNICIPIO DE ASSIS CHATEAUBRIAND - PARANÁ

FOLHA MUNICIPIO DE ASSIS CHATEAUBRIAND - PR RESPONSÁVEL TÉCNICO

ESCALA

INDICADA

DATA

JAN/2016