



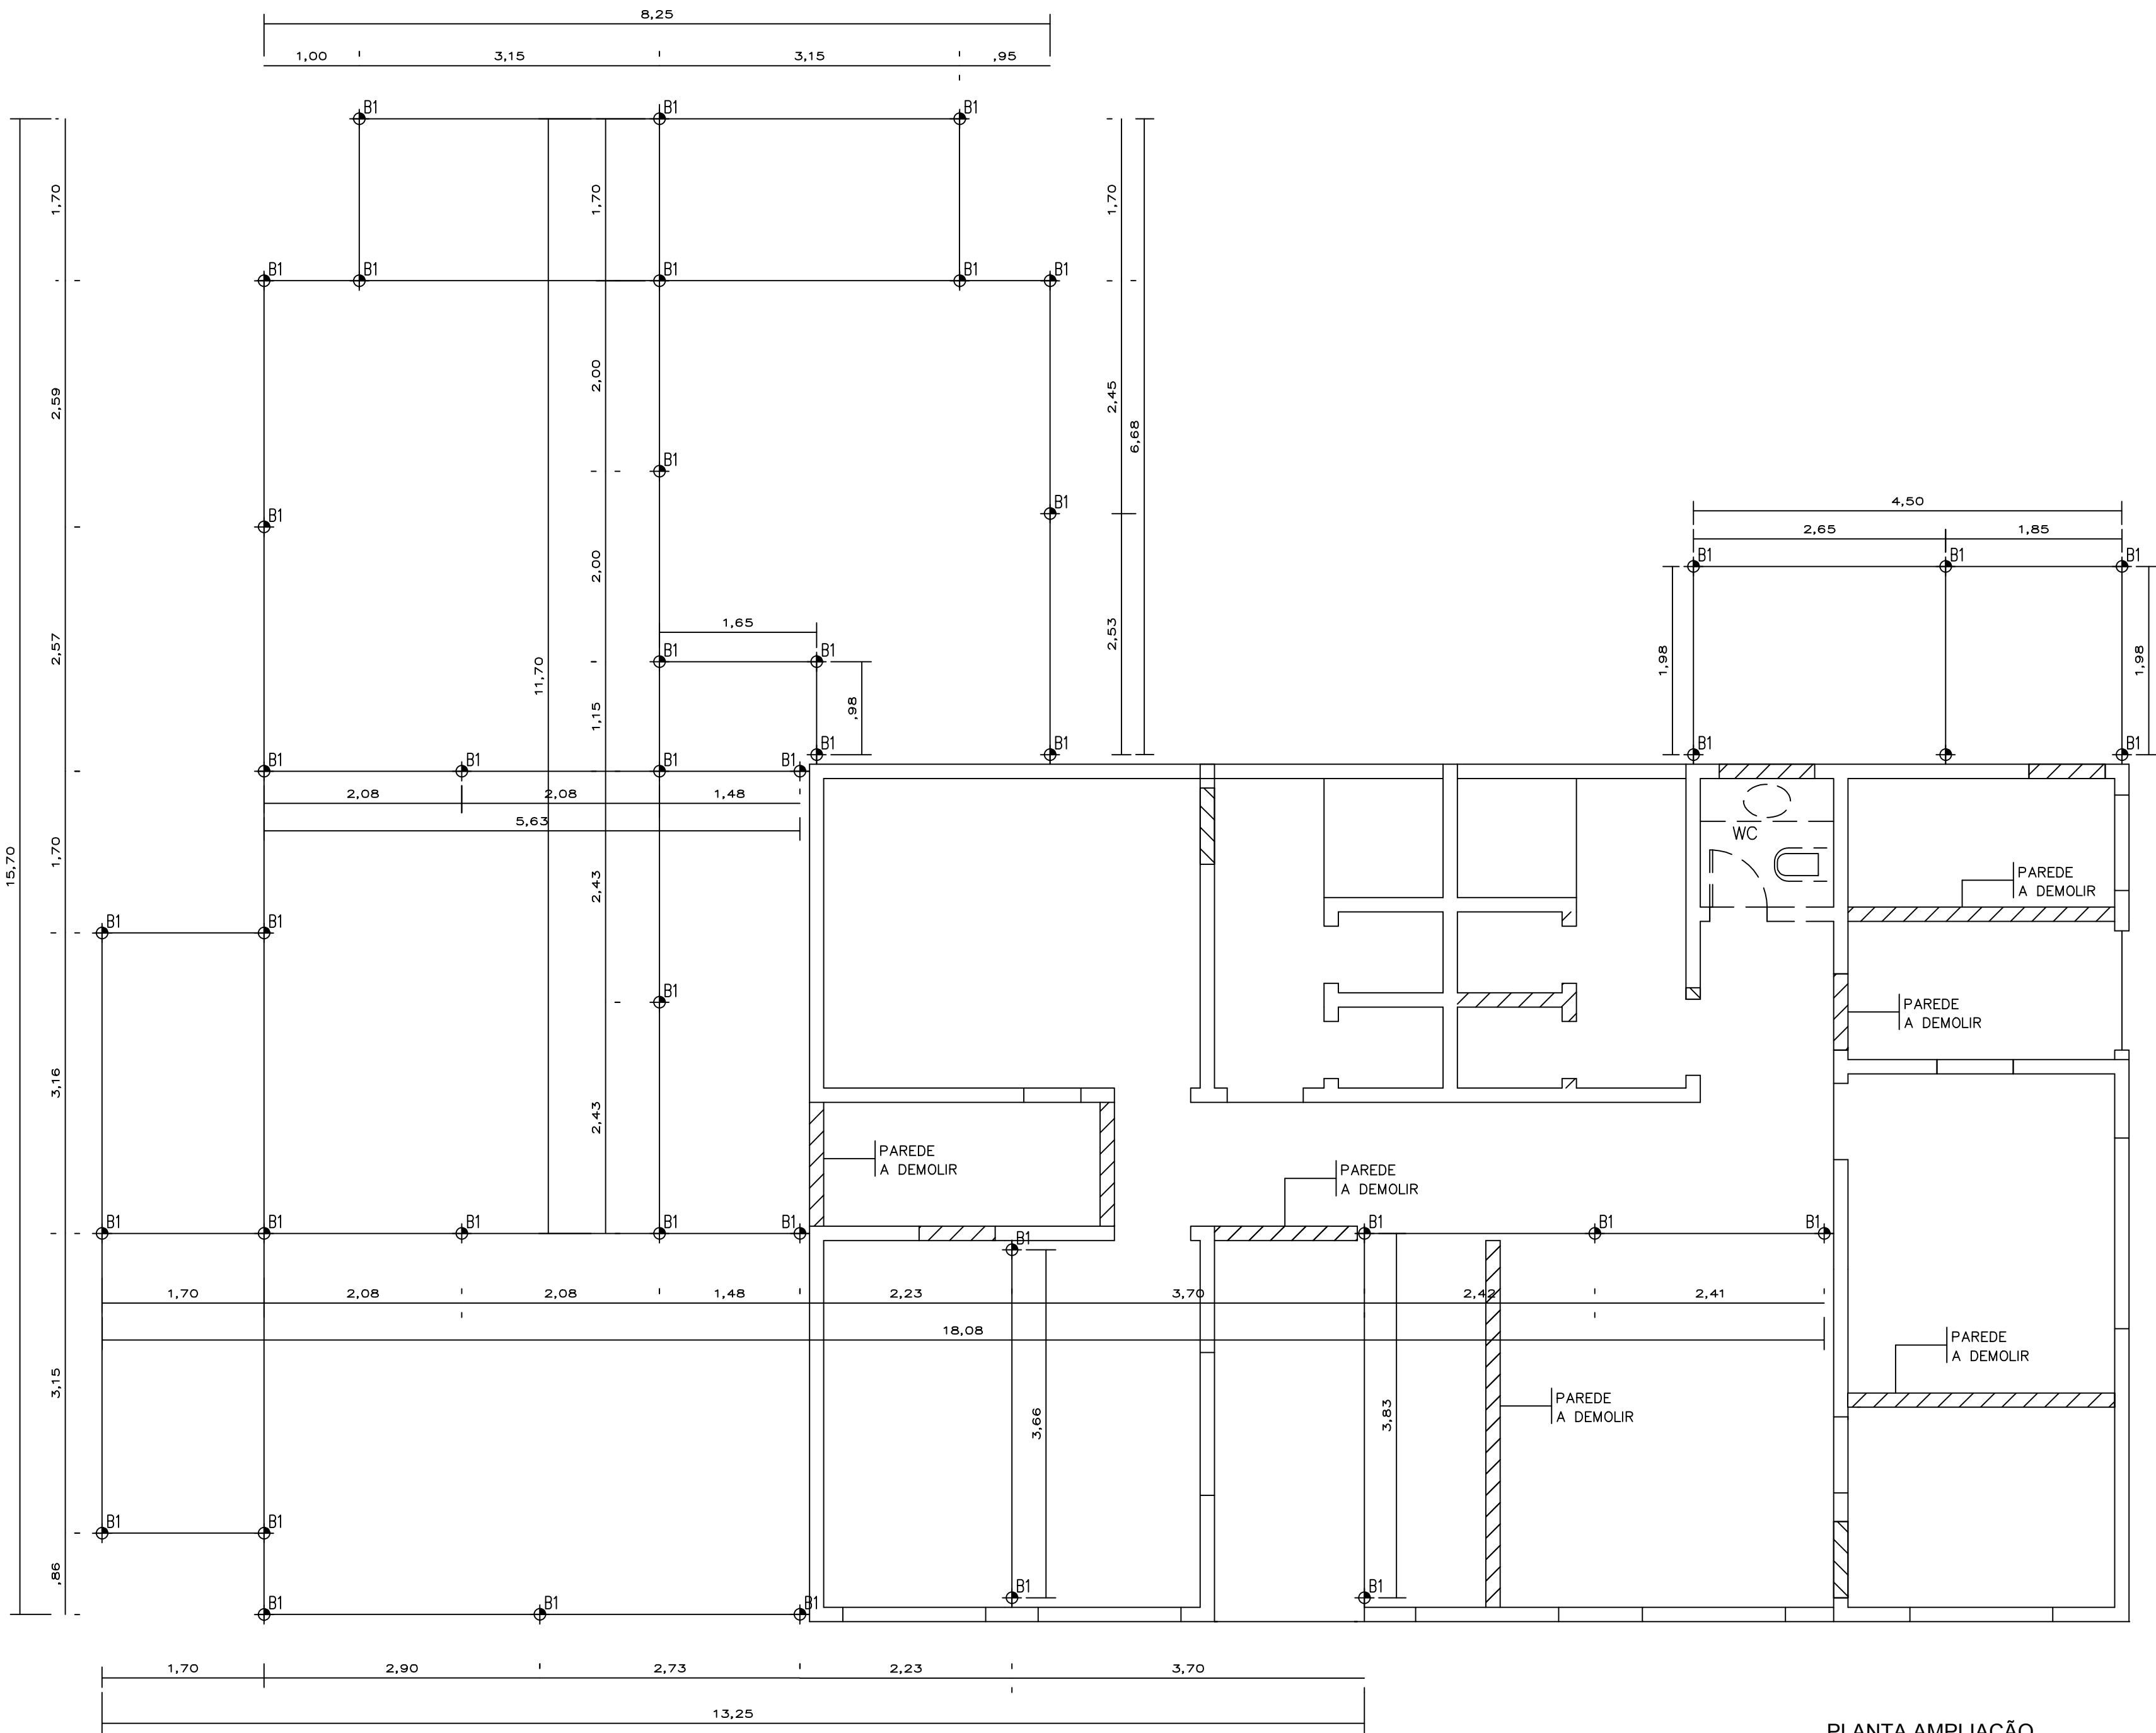

PLANTA AMPLIAÇÃO
Escala 1/50

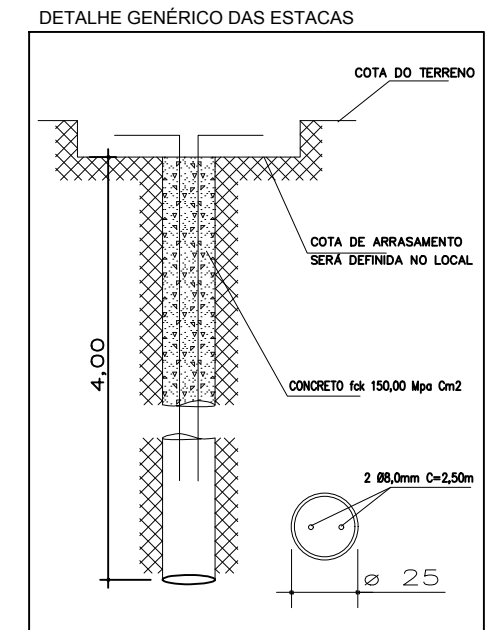

ESTACA Ø 25Cm x 4,00m x 44

DETALHE DAS ESTACAS

RELAÇÃO DO AÇO

ESTACAS Ø25x42

AÇO	N	DIAM	Q	UNIF	C.TOTAL	PESO
50	1	8,0	2	3,0	264,00	184,80

Vol. concreto total = 0,19 m³ x 44 = 8,37m³

ORGÃOS PÚBLICOS

SAÚDE		PREFEITURA	
ESTATÍSTICA			
ÁREA EXISTENTE:		124,65m2	
ÁREA DE AMPLIAÇÃO:		127,38	
ÁREA TOTAL:		252,03m2	
PROJETO ESTRUTURAL			
FUNDAÇÃO E LOCAÇÃO DAS ESTACAS			
OBRA: AMPLIAÇÃO DO CENTRO MUNICIPAL DE EDUCAÇÃO INFANTIL EDSON DE SOUZA ALBUQUERQUE			
LOCAL RUA PRINCESA IZABEL, N°108, QUADRA "B/1" ENGENHEIRO AZAURY - MUNICÍPIO DE ASSIS CHATEAUBRIAND - PR			
Proprietário	Projeto	Execução	
SECRETARIA MUNICIPAL DE ASSIS CHATEAUBRIAND			
Data: 05/2017	Desenho:	Escala: INDICADA	Prancha: 4/4