


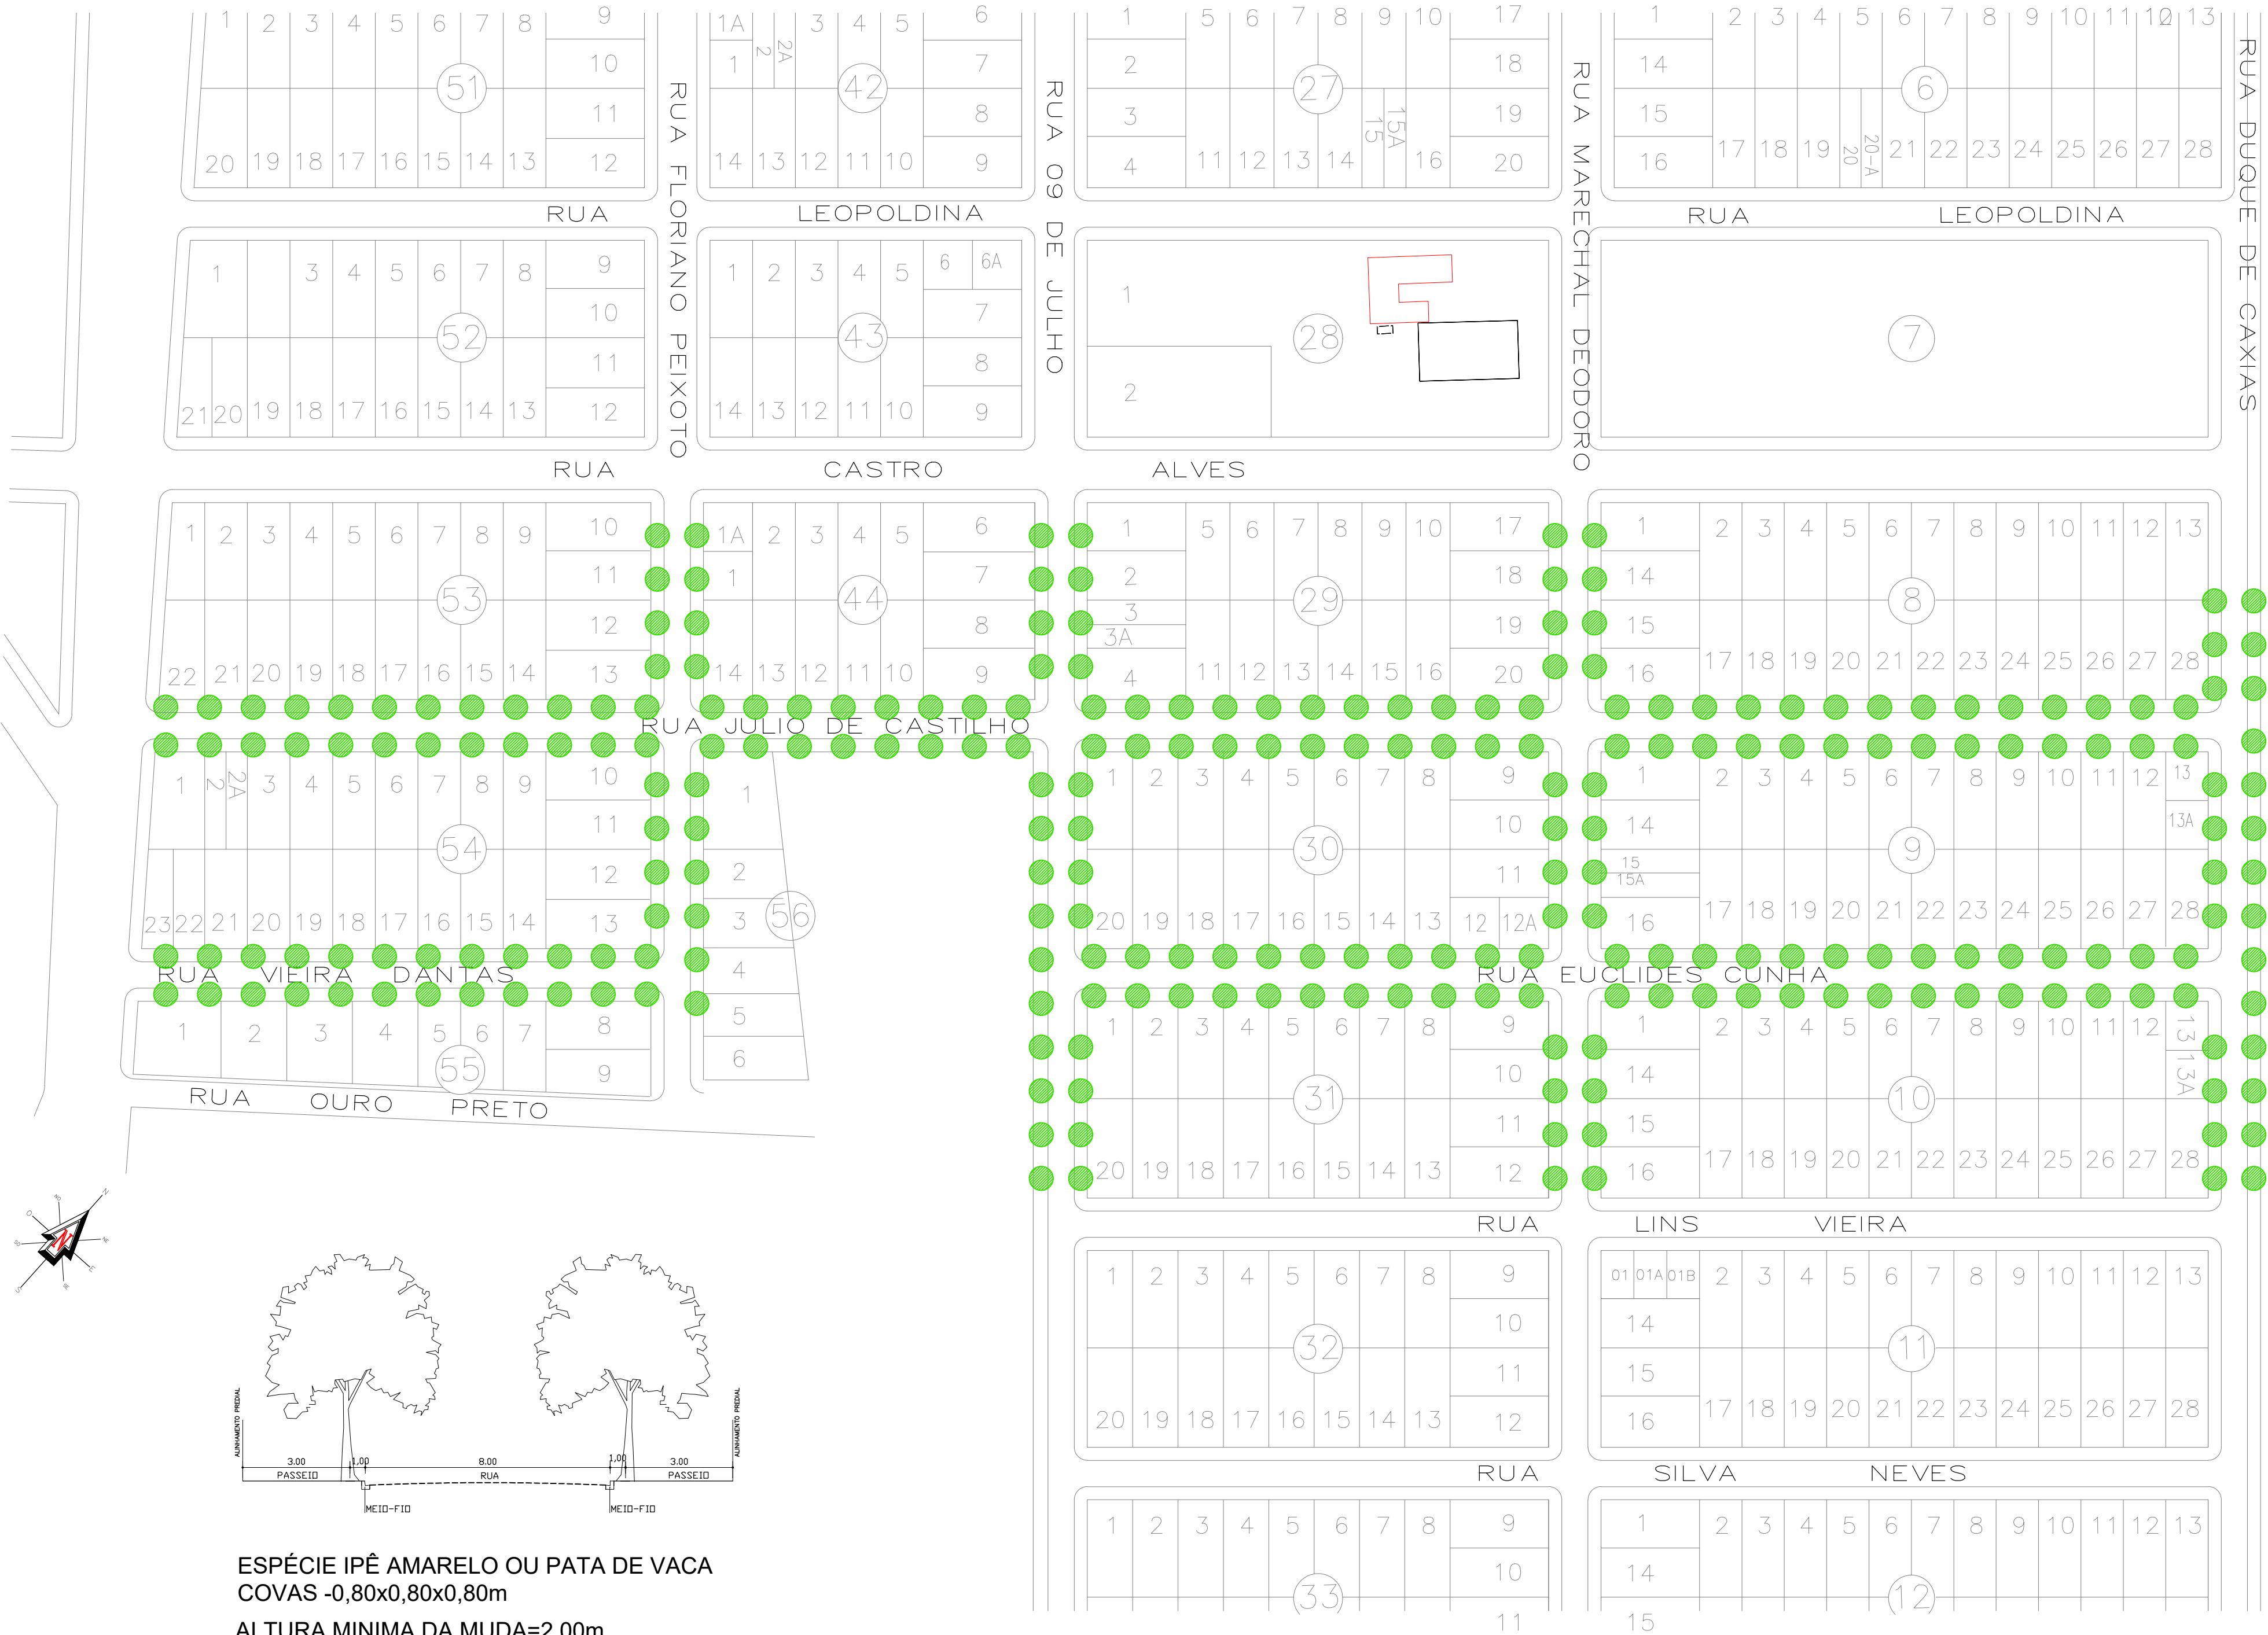

ESPÉCIE IPÊ AMARELO OU PATA DE VACA
COVAS -0,80x0,80x0,80m
ALTURA MINIMA DA MUDA=2,00m
FIXAR TUTOR - CAIBRO 5,5x5,5cm

OBSERVAÇÕES: –
– O PLANTIO SERÁ EXECUTADO 45 DIAS APÓS O PREPARO DAS COVAS, COM A COLOCAÇÃO DE TUTORES DE CAIBROS DE MADEIRA;
– SE NÃO OCORRER CHUVAS, HAVERÁ IRRIGAÇÃO DAS MUDAS;
– HAVERÁ CONTROLE DE PRAGAS E DOENÇAS, COM APLICAÇÃO DE PRODUTOS BIOLÓGICOS, EVITANDO A CONTAMINAÇÃO DO MEIO AMBIENTE;
– CASO NECESSÁRIO OCORRERÁ PODA DE FORMAÇÃO DAS ÁRVORES;
– AS MUDAS TERÃO CORDAS DE 1 METRO DE DIÂMETRO ATÉ A SUA FORMAÇÃO
– O ESPAÇAMENTO MÉDIO A SER UTILIZADO SERÁ DE 10,00 METROS, ENTRE AS ÁRVORES, CONSIDERANDO QUE CADA LOTE, TERÁ UMA ÁRVORE;
– O TAMANHO DAS COVAS SERÁ DE 0,60mx0,60x0,60m;
– AS ESPÉCIES DE ÁRVORES, OBEDECERÃO OS CRITÉRIOS ESPECIFICADOS PELA PREFEITURA COMO POR EXEMPLO DO TIPO: – SIBIPIRUNA, OITI, CASSIA, ACÁCIA, IPÊ ETC....

NOTAS: –
O SUBSTRATO PARA AS COVAS SERÁ ASSIM COMPOSTO;
– 01 PARTE DE TERRA;
– 01 PARTE DE ESTERCO OU HÔMUS;
– 01 PARTE DE AREIA GROSSA;
O SUBSTRATO SERÁ COLOCADO NAS COVAS 30 DIAS ANTES DO PLANTIO
A ADUBAÇÃO SERÁ COMPOSTA DE:
– 100 GRAMAS DE CALCÁRIO DOLOMÍTICO;
– 300 GRAMAS DE FARINHA DE OSSO;
– 50 GRAMAS DE CLORETO DE POTÁSSIO
A ADUBAÇÃO SERÁ COLOCADA NAS COVAS JUNTO COM SUBSTRATO.

ESTATÍSTICA

LOCAL	TRECHO	ÁRVORES (UND)
RUA JULIO DE CASTILHO	AV. PRINCESA ISABEL – R. DUQUE DE CAXIAS	90
RUA VIEIRA DANTAS	AV. PRINCESA ISABEL – R. FLORIANO PEIXOTO	24
RUA EUCLIDES CUNHA	R. O9 DE JULHO – R. DUQUE DE CAXIAS	50
RUA FLORIANO PEIXOTO	R. CASTRO ALVES – R. OURO PRETO	18
RUA O9 DE JULHO	R. CASTRO ALVES – R. LINS VIEIRA	26
RUA MARECHAL DEODORO	R. CASTRO ALVES – R. LINS VIEIRA	24
RUA DUQUE DE CAXIAS	R. CASTRO ALVES – R. LINS VIEIRA	25
TOTAL		257

CROQUI DE LOCAÇÃO DAS ÁRVORES

PAVIMENTAÇÃO ASFÁLTICA - AS BUILT

DISCRIMINAÇÃO		
PLANTA DE LOCAÇÃO DE ÁRVORES À RETIRAR		
LOCAL		
PLANTA GERAL - JARDIM ARAÇÁ		
PROPRIETÁRIO		
MUNICÍPIO DE ASSIS CHATEAUBRIAND - PARANÁ		
FOLHA	MUNICÍPIO DE ASSIS CHATEAUBRIAND – PR	RESPONSÁVEL TÉCNICO
01/01		
ESCALA		
INDICADA		
DATA	AGOSTO/2023	
AGOSTO/2023		