


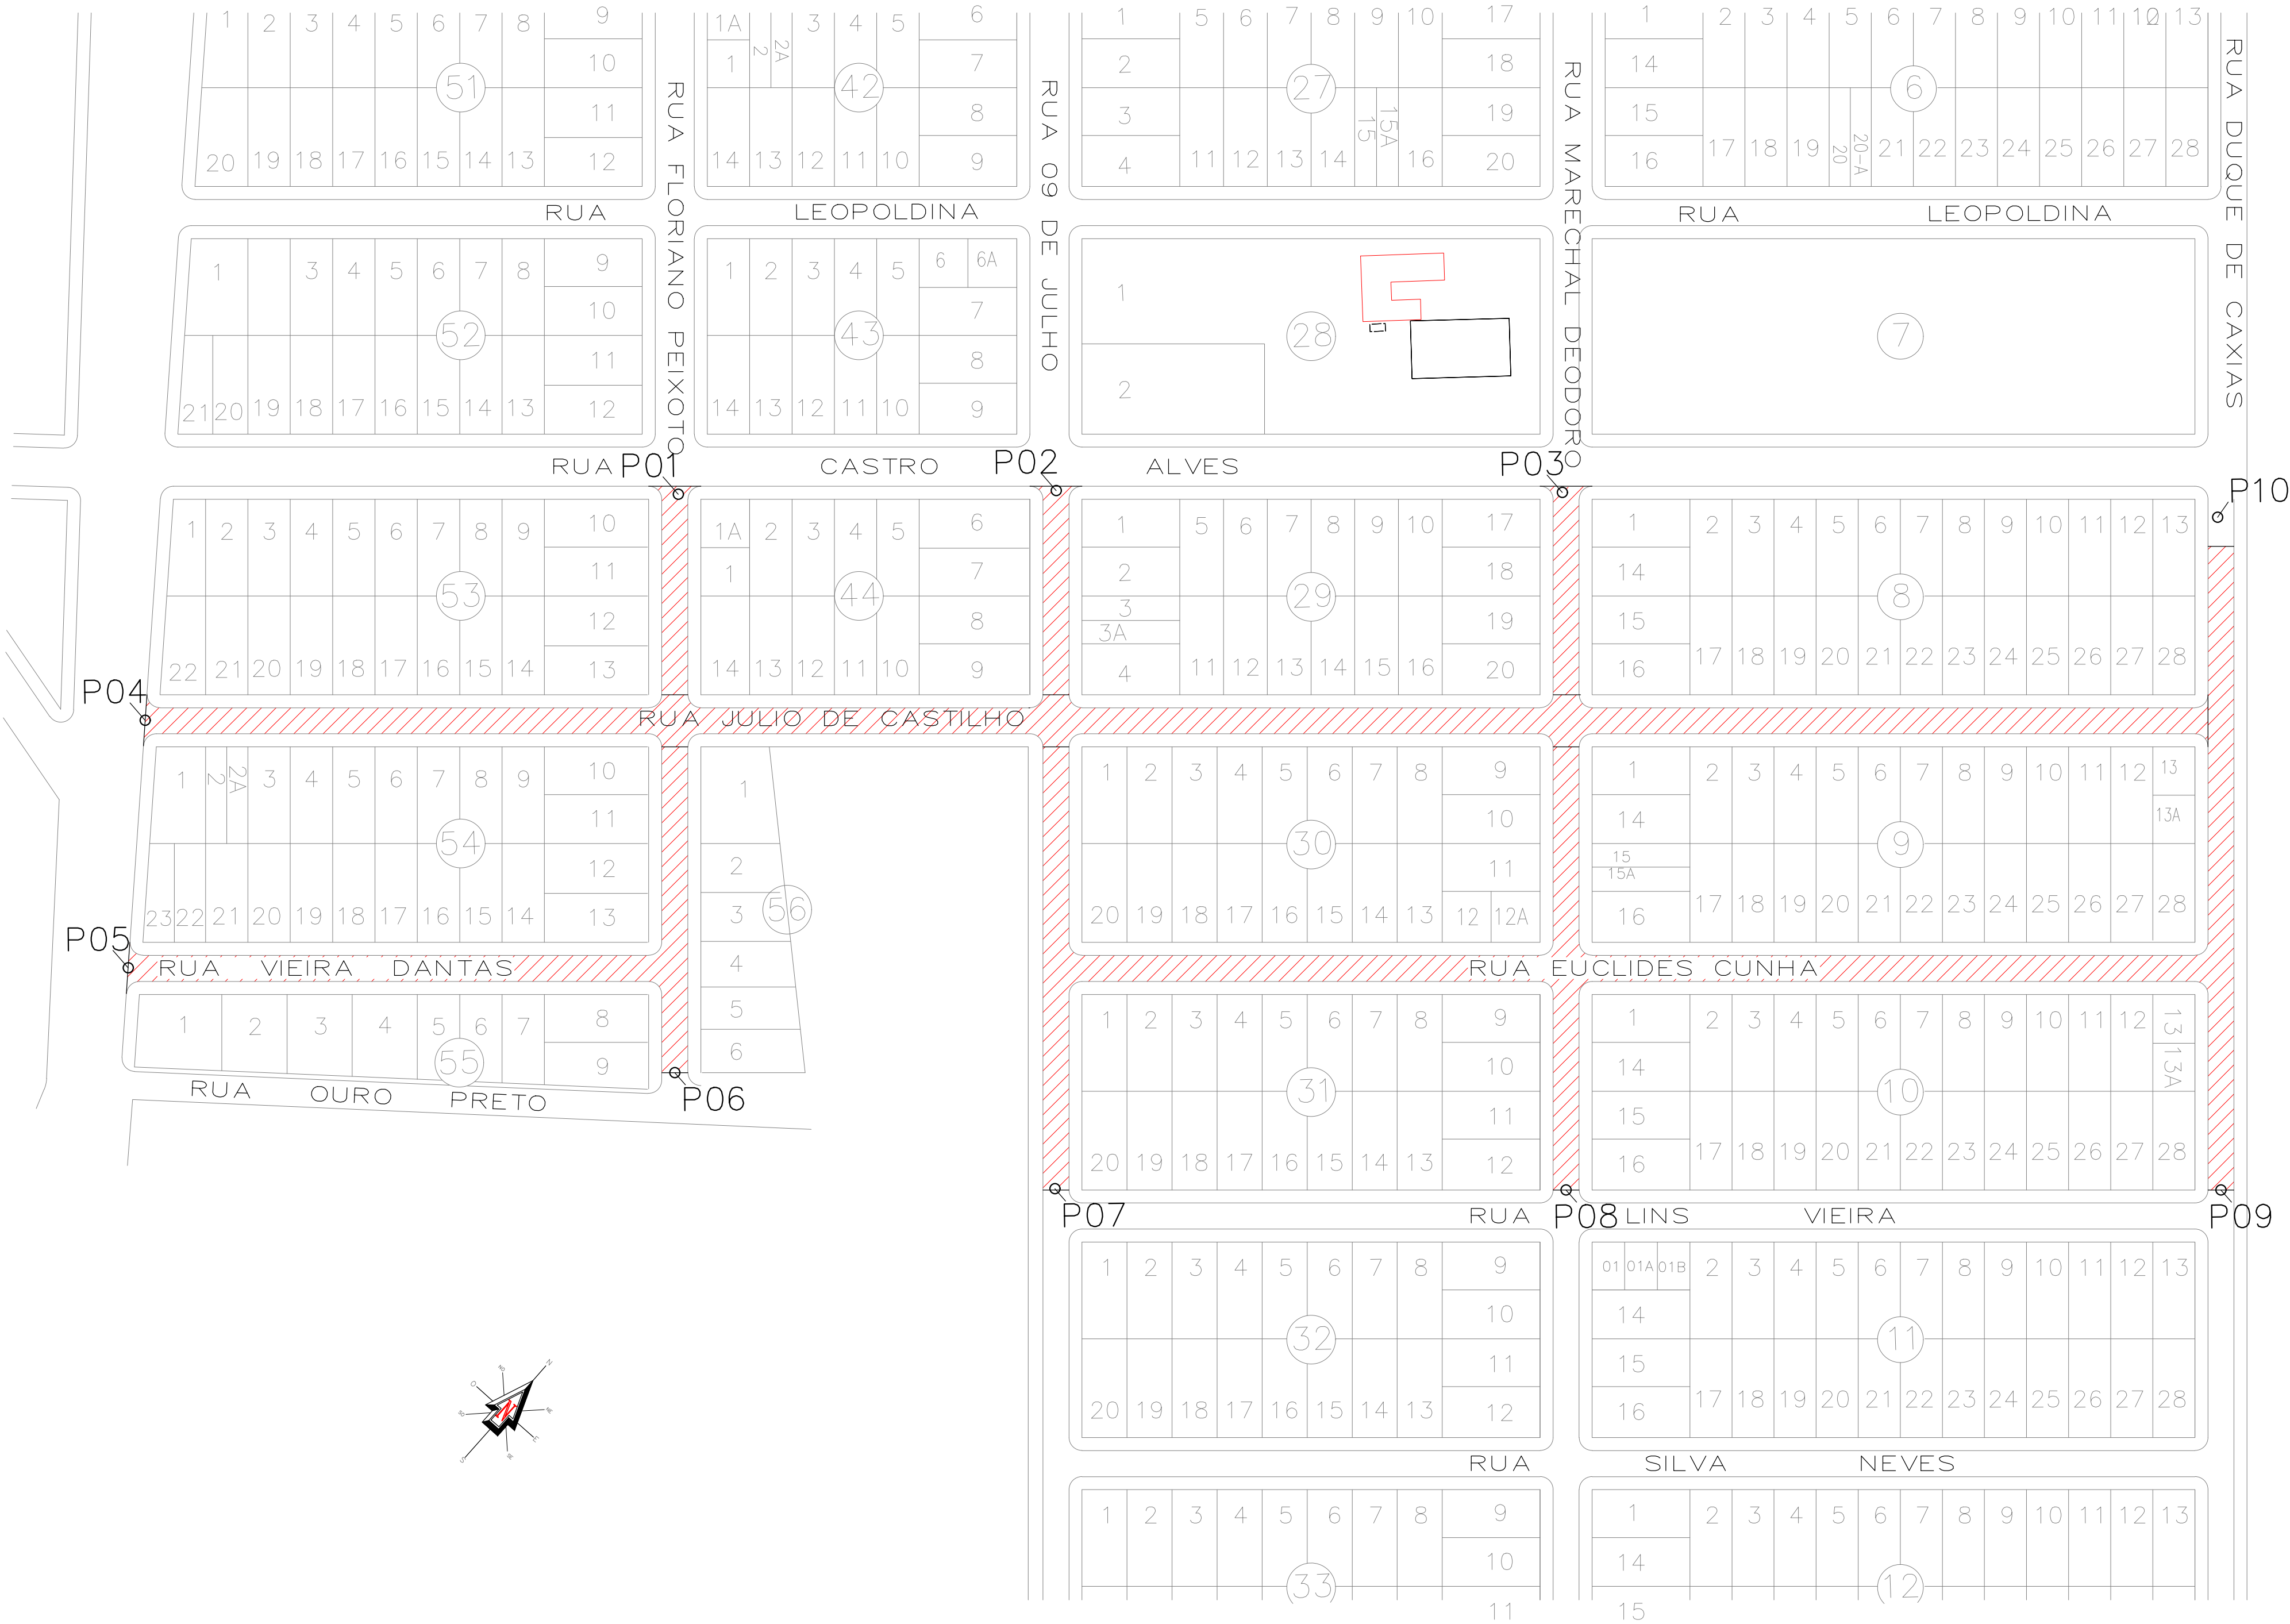

COORDENADAS:

PONTO	ESTE	SUL
P1	246576.65 m	7298311.29 m
P2	246658.29 m	7298396.16 m
P3	246770.81 m	7298505.53 m
P4	246507.43 m	7298142.03 m
P5	246555.00 m	7298084.62 m
P6	246674.22 m	7298213.95 m
P7	246815.45 m	7298240.34 m
P8	246926.84 m	7298348.07 m
P9	247069.46 m	7298489.78 m
P10	246931.44 m	7298632.48 m

ÁREA A PAVIMENTAR
15.380,00M2

PAVIMENTAÇÃO ASFÁLTICA - AS BUILT

DISCRIMINAÇÃO	PLANTA DE LOCAÇÃO	
LOCAL	PLANTA GERAL - JARDIM ARAÇÁ	
PROPRIETÁRIO	MUNICÍPIO DE ASSIS CHATEAUBRIAND - PARANÁ	
FOLHA	MUNICÍPIO DE ASSIS CHATEAUBRIAND - PR	RESPONSÁVEL TÉCNICO
ESCALA		
DATA		
AGOSTO/2023		