
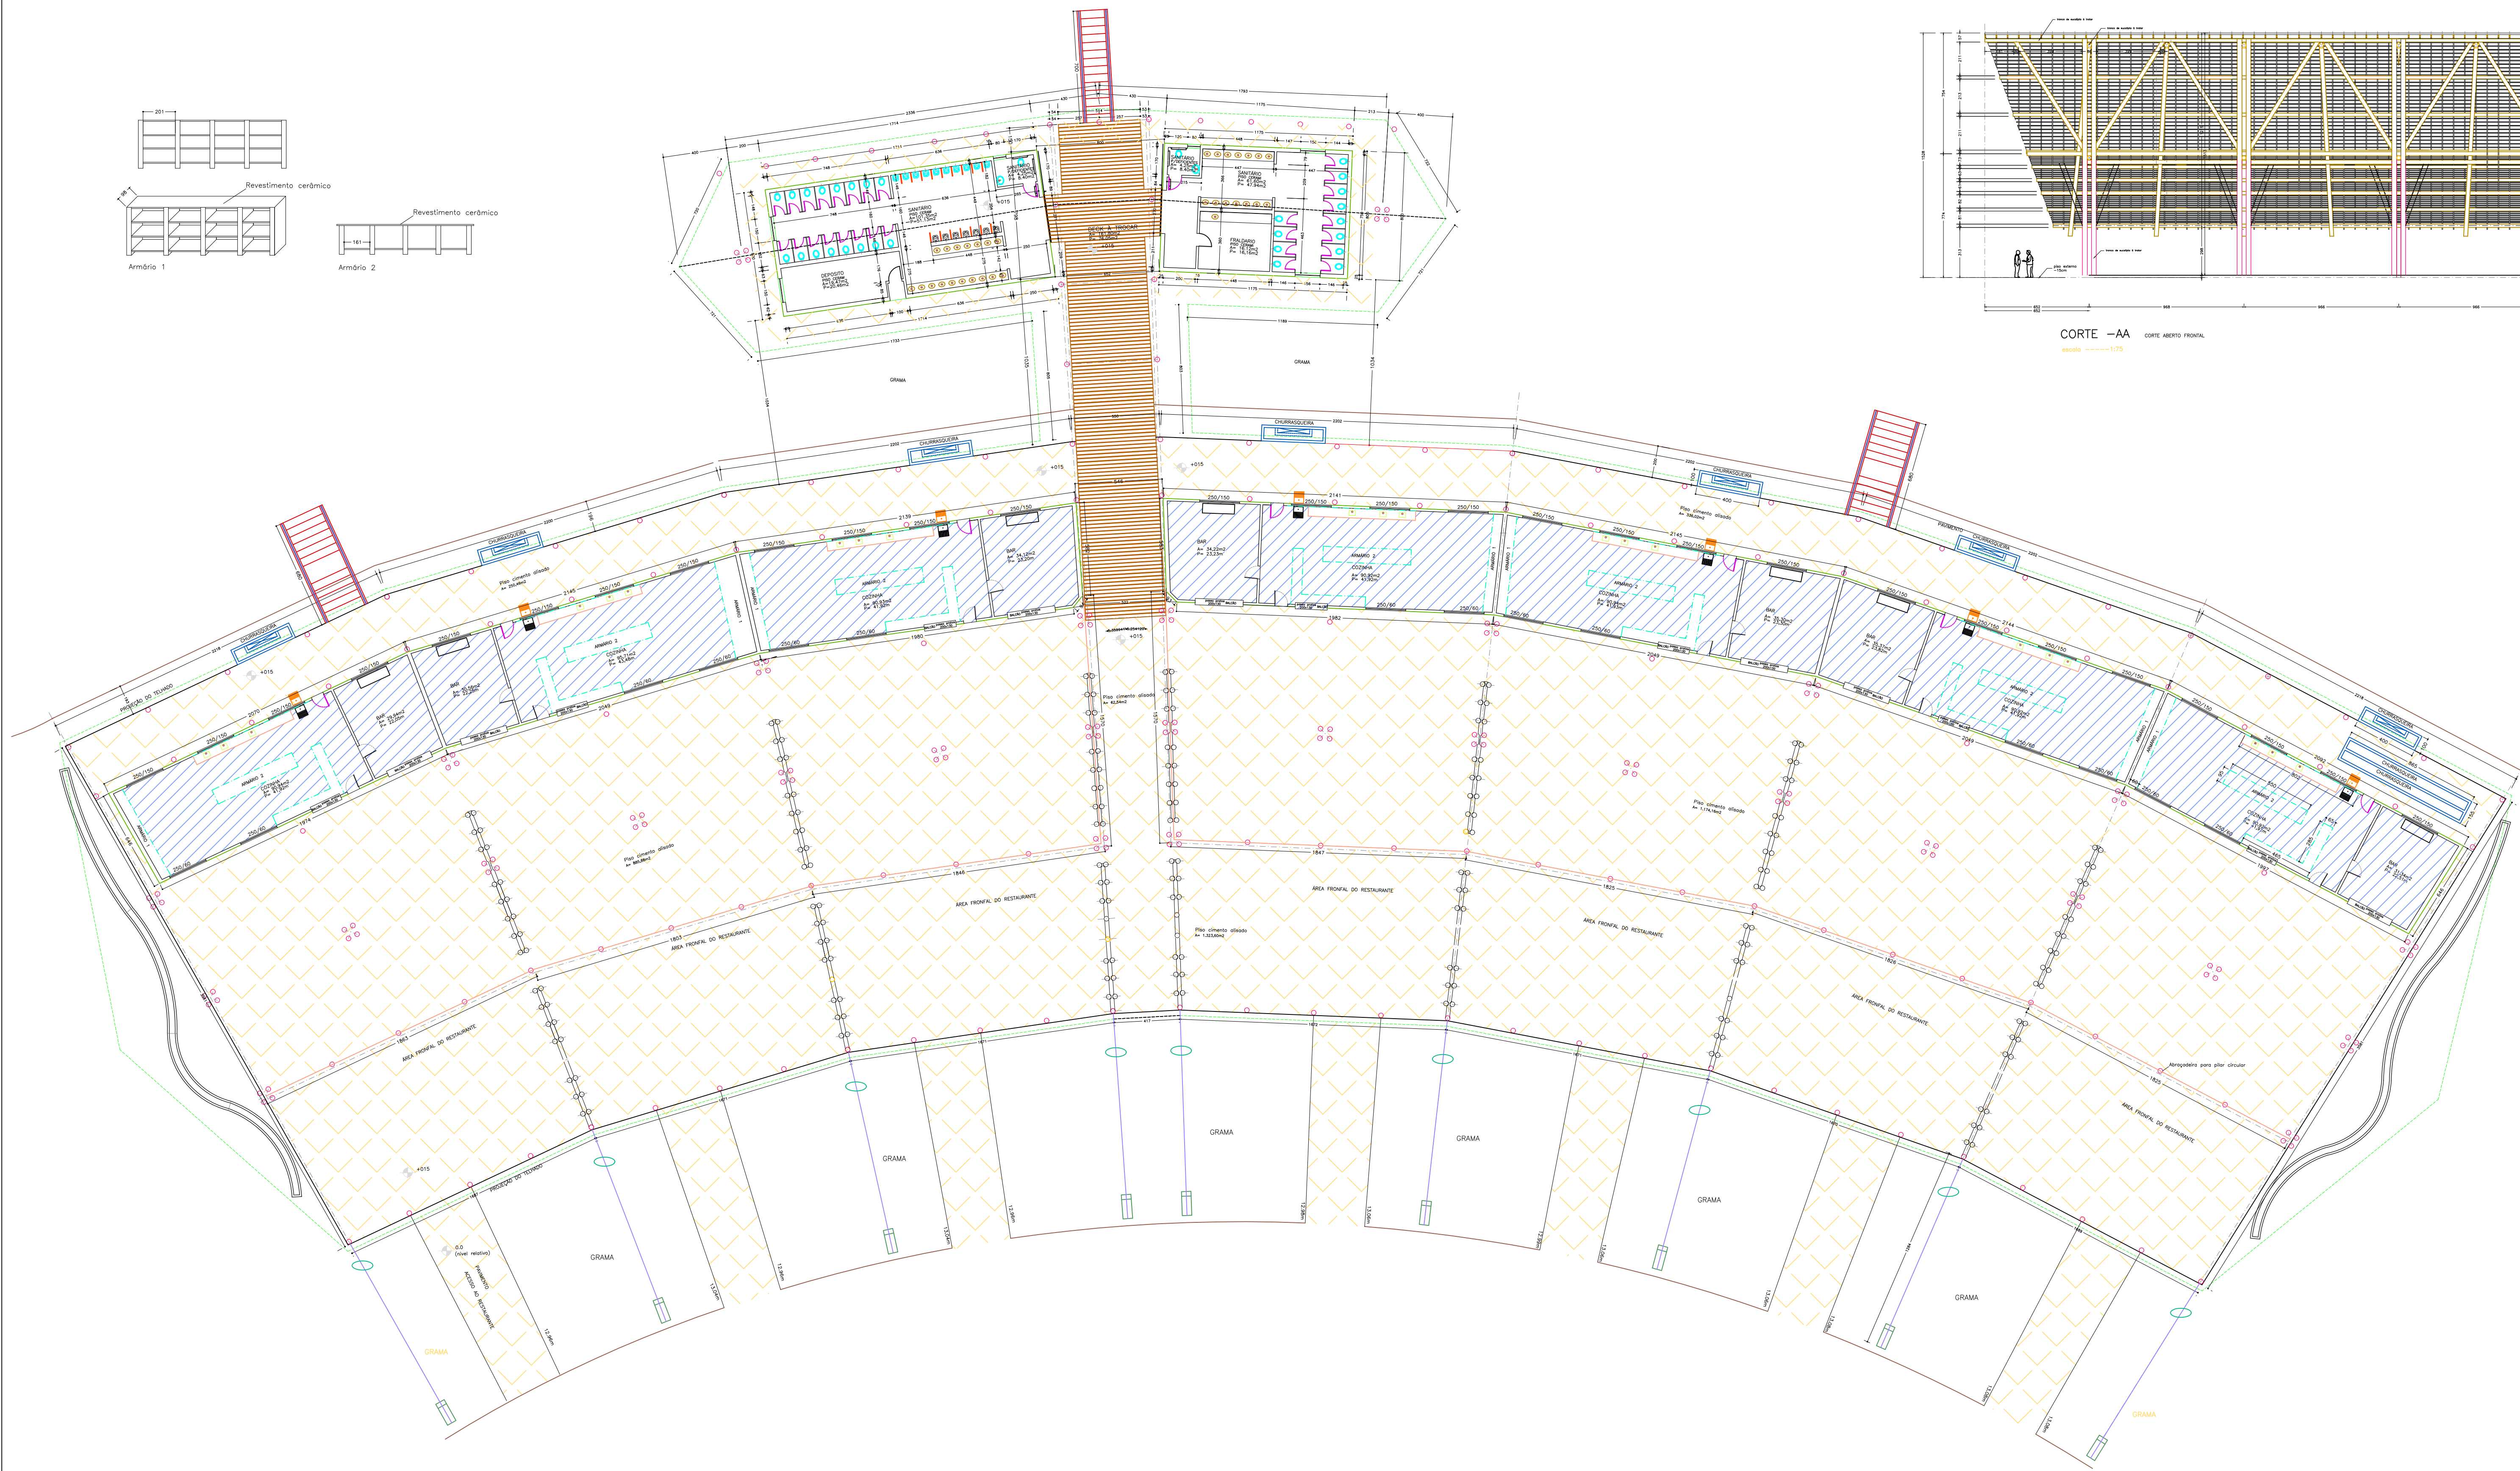
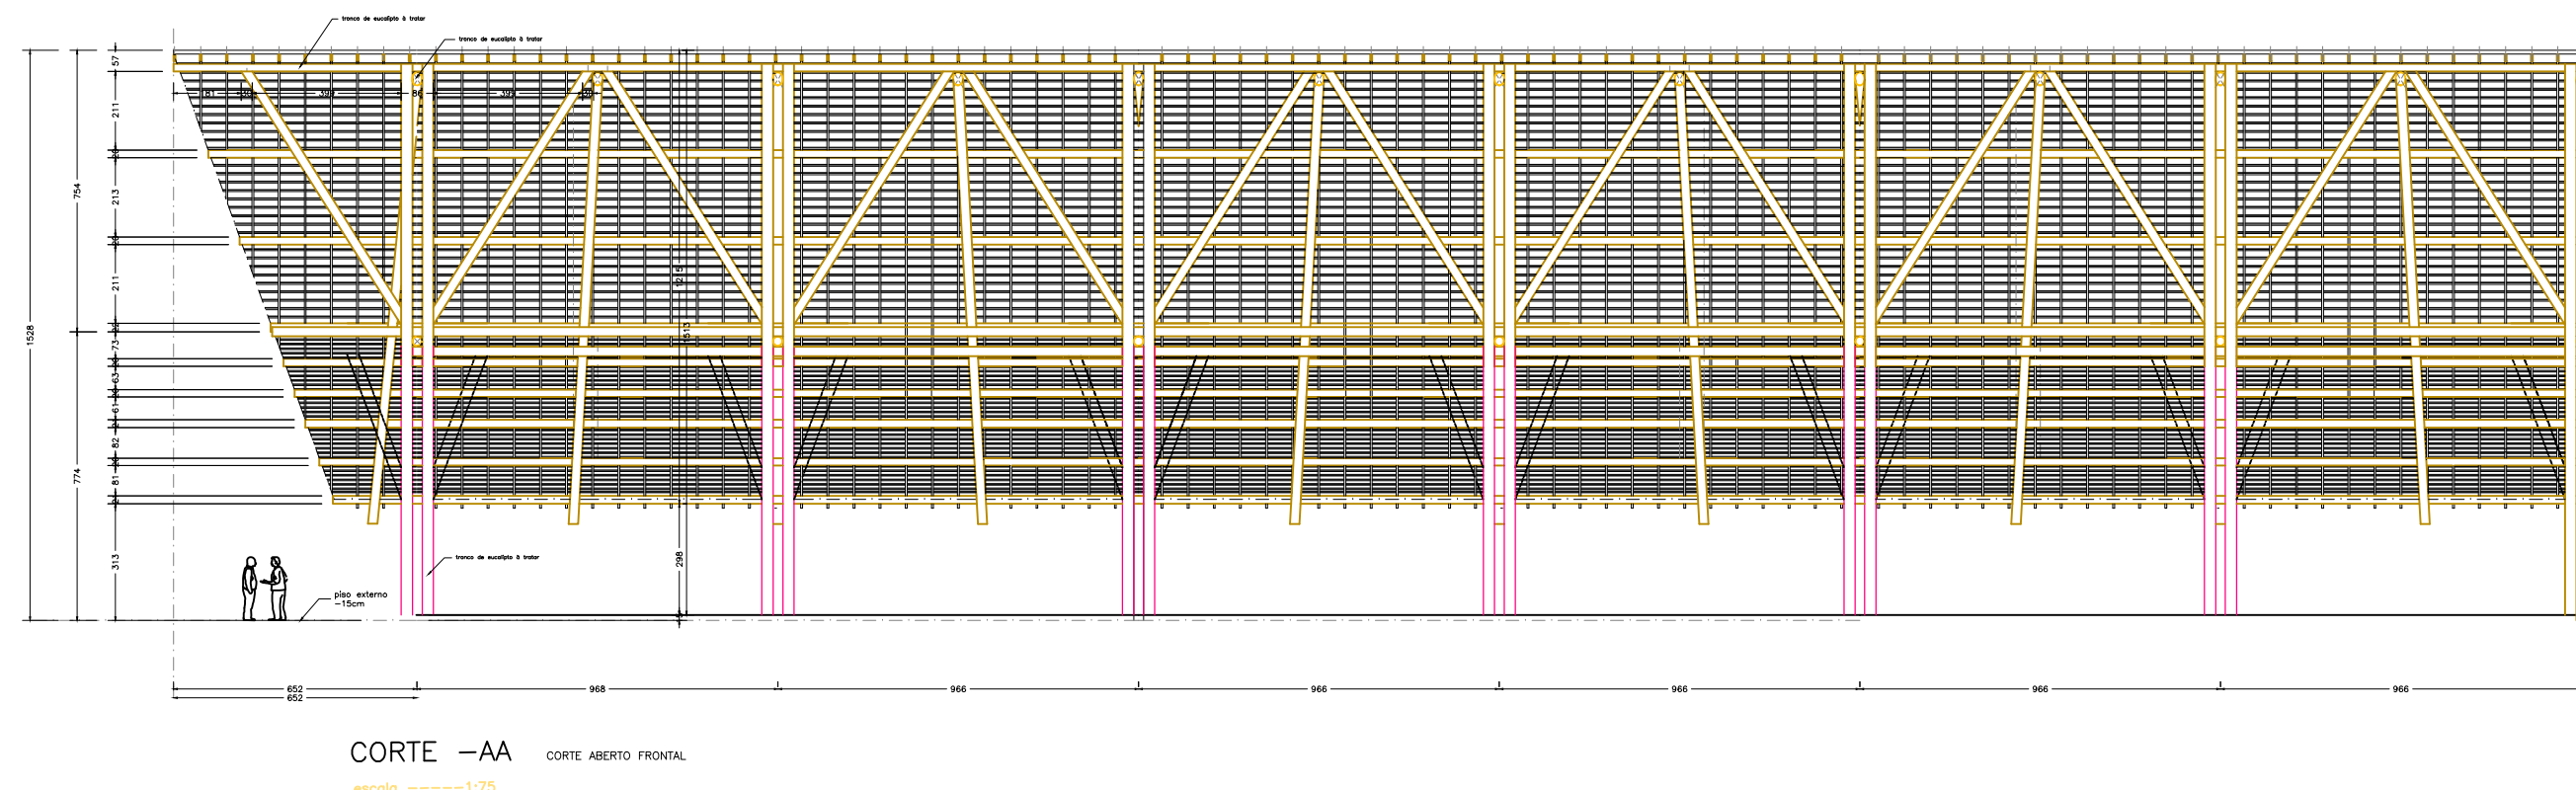


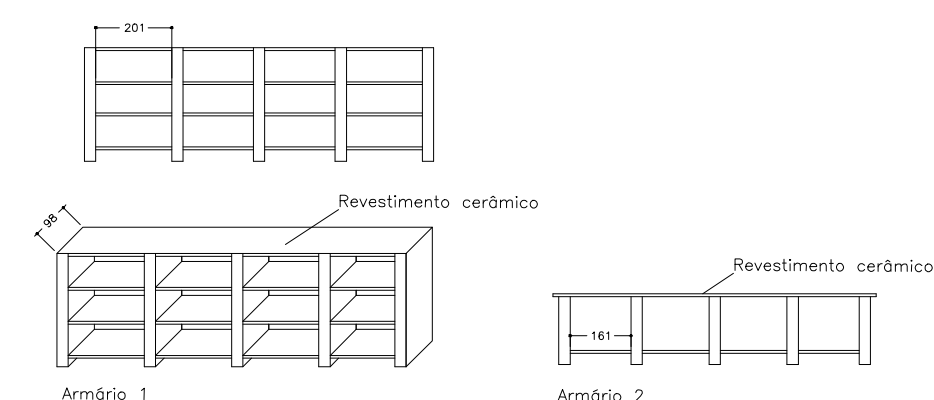

LEGENDA

- Tanque de plástico à substituir
- Guarda-corpo de madeira à substituir
- Filtros de madeira à serem tratados e à colocar abraçadeiras
- Pintura na superfície externa
- Churrasqueiras à rebocar
- Piso à regularizar e pintar
- Deck de madeira à substituir
- Cuba do banheiro à substituir
- Vasos sanitários à substituir
- Mistórios à substituir
- Divisórias de granito à substituir
- Platô do banheiro PNE à substituir
- Portas de alumínio à substituir
- Piso à substituir
- Sifão e fôns à substituir
- Tirantes de madeira à substituir
- Berço à substituir
- Balcão de granito à trocar
- Refletor à substituir
- Azulejos à substituir
- Corrimão à substituir
- Piso cerâmico à executar
- Escadas à pintar
- Pilares da cobertura à vernizar

PROJETO ARQUITETÔNICO
PLANTA DE REFORMA DO CENTRO DE EVENTOS

DISCRIMINAÇÃO
PROJETO DE REFORMA DO PAVILÃO GASTRONÔMICO

LOCAL
CENTRO DE EVENTOS, Nº 1196
JARDIM PARANÁ – Mun. de ASSIS CHAT. – PR.

PROPRIETÁRIO
PREFEITURA MUNICIPAL DE ASSIS CHATEAUBRIAND

FOLHA 01/02	ESCALA 1:200	DATA 03/2022	RESPONSÁVEL TÉCNICO _____	MUNICÍPIO DE ASSIS CHATEAUBRIAND _____
-----------------------	------------------------	------------------------	------------------------------	---