




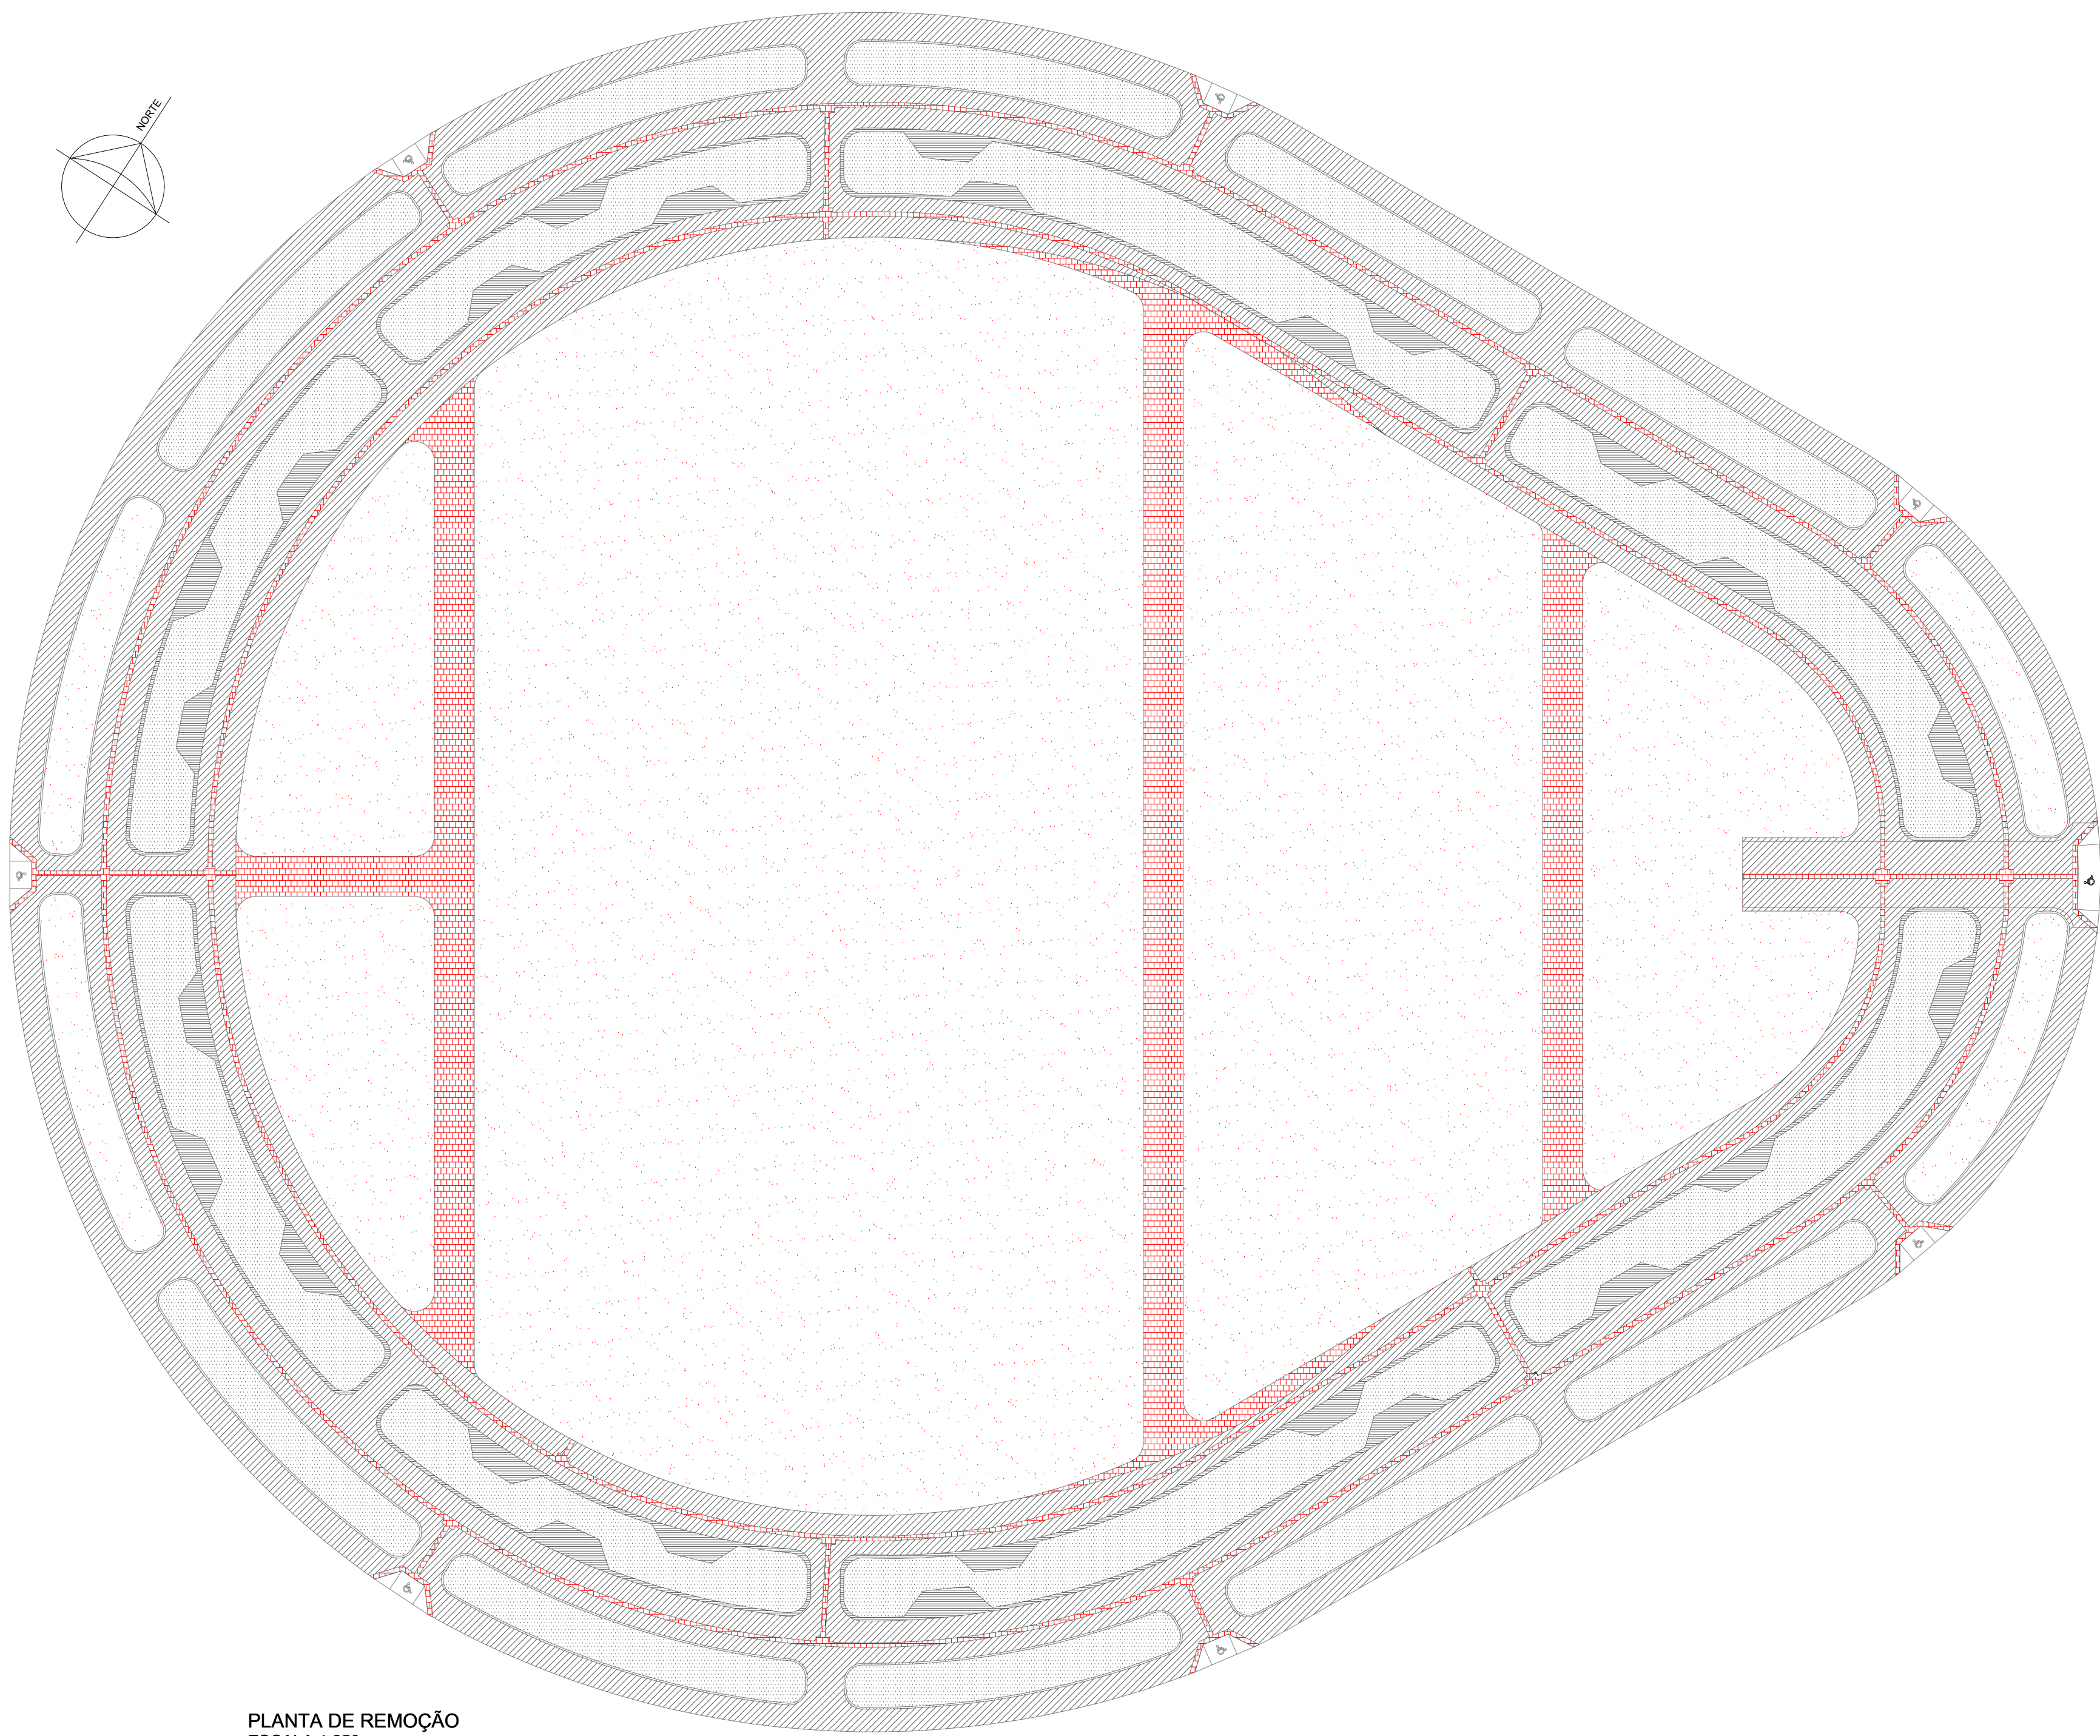


PLANTA DE REMOÇÃO
ESCALA 1:250

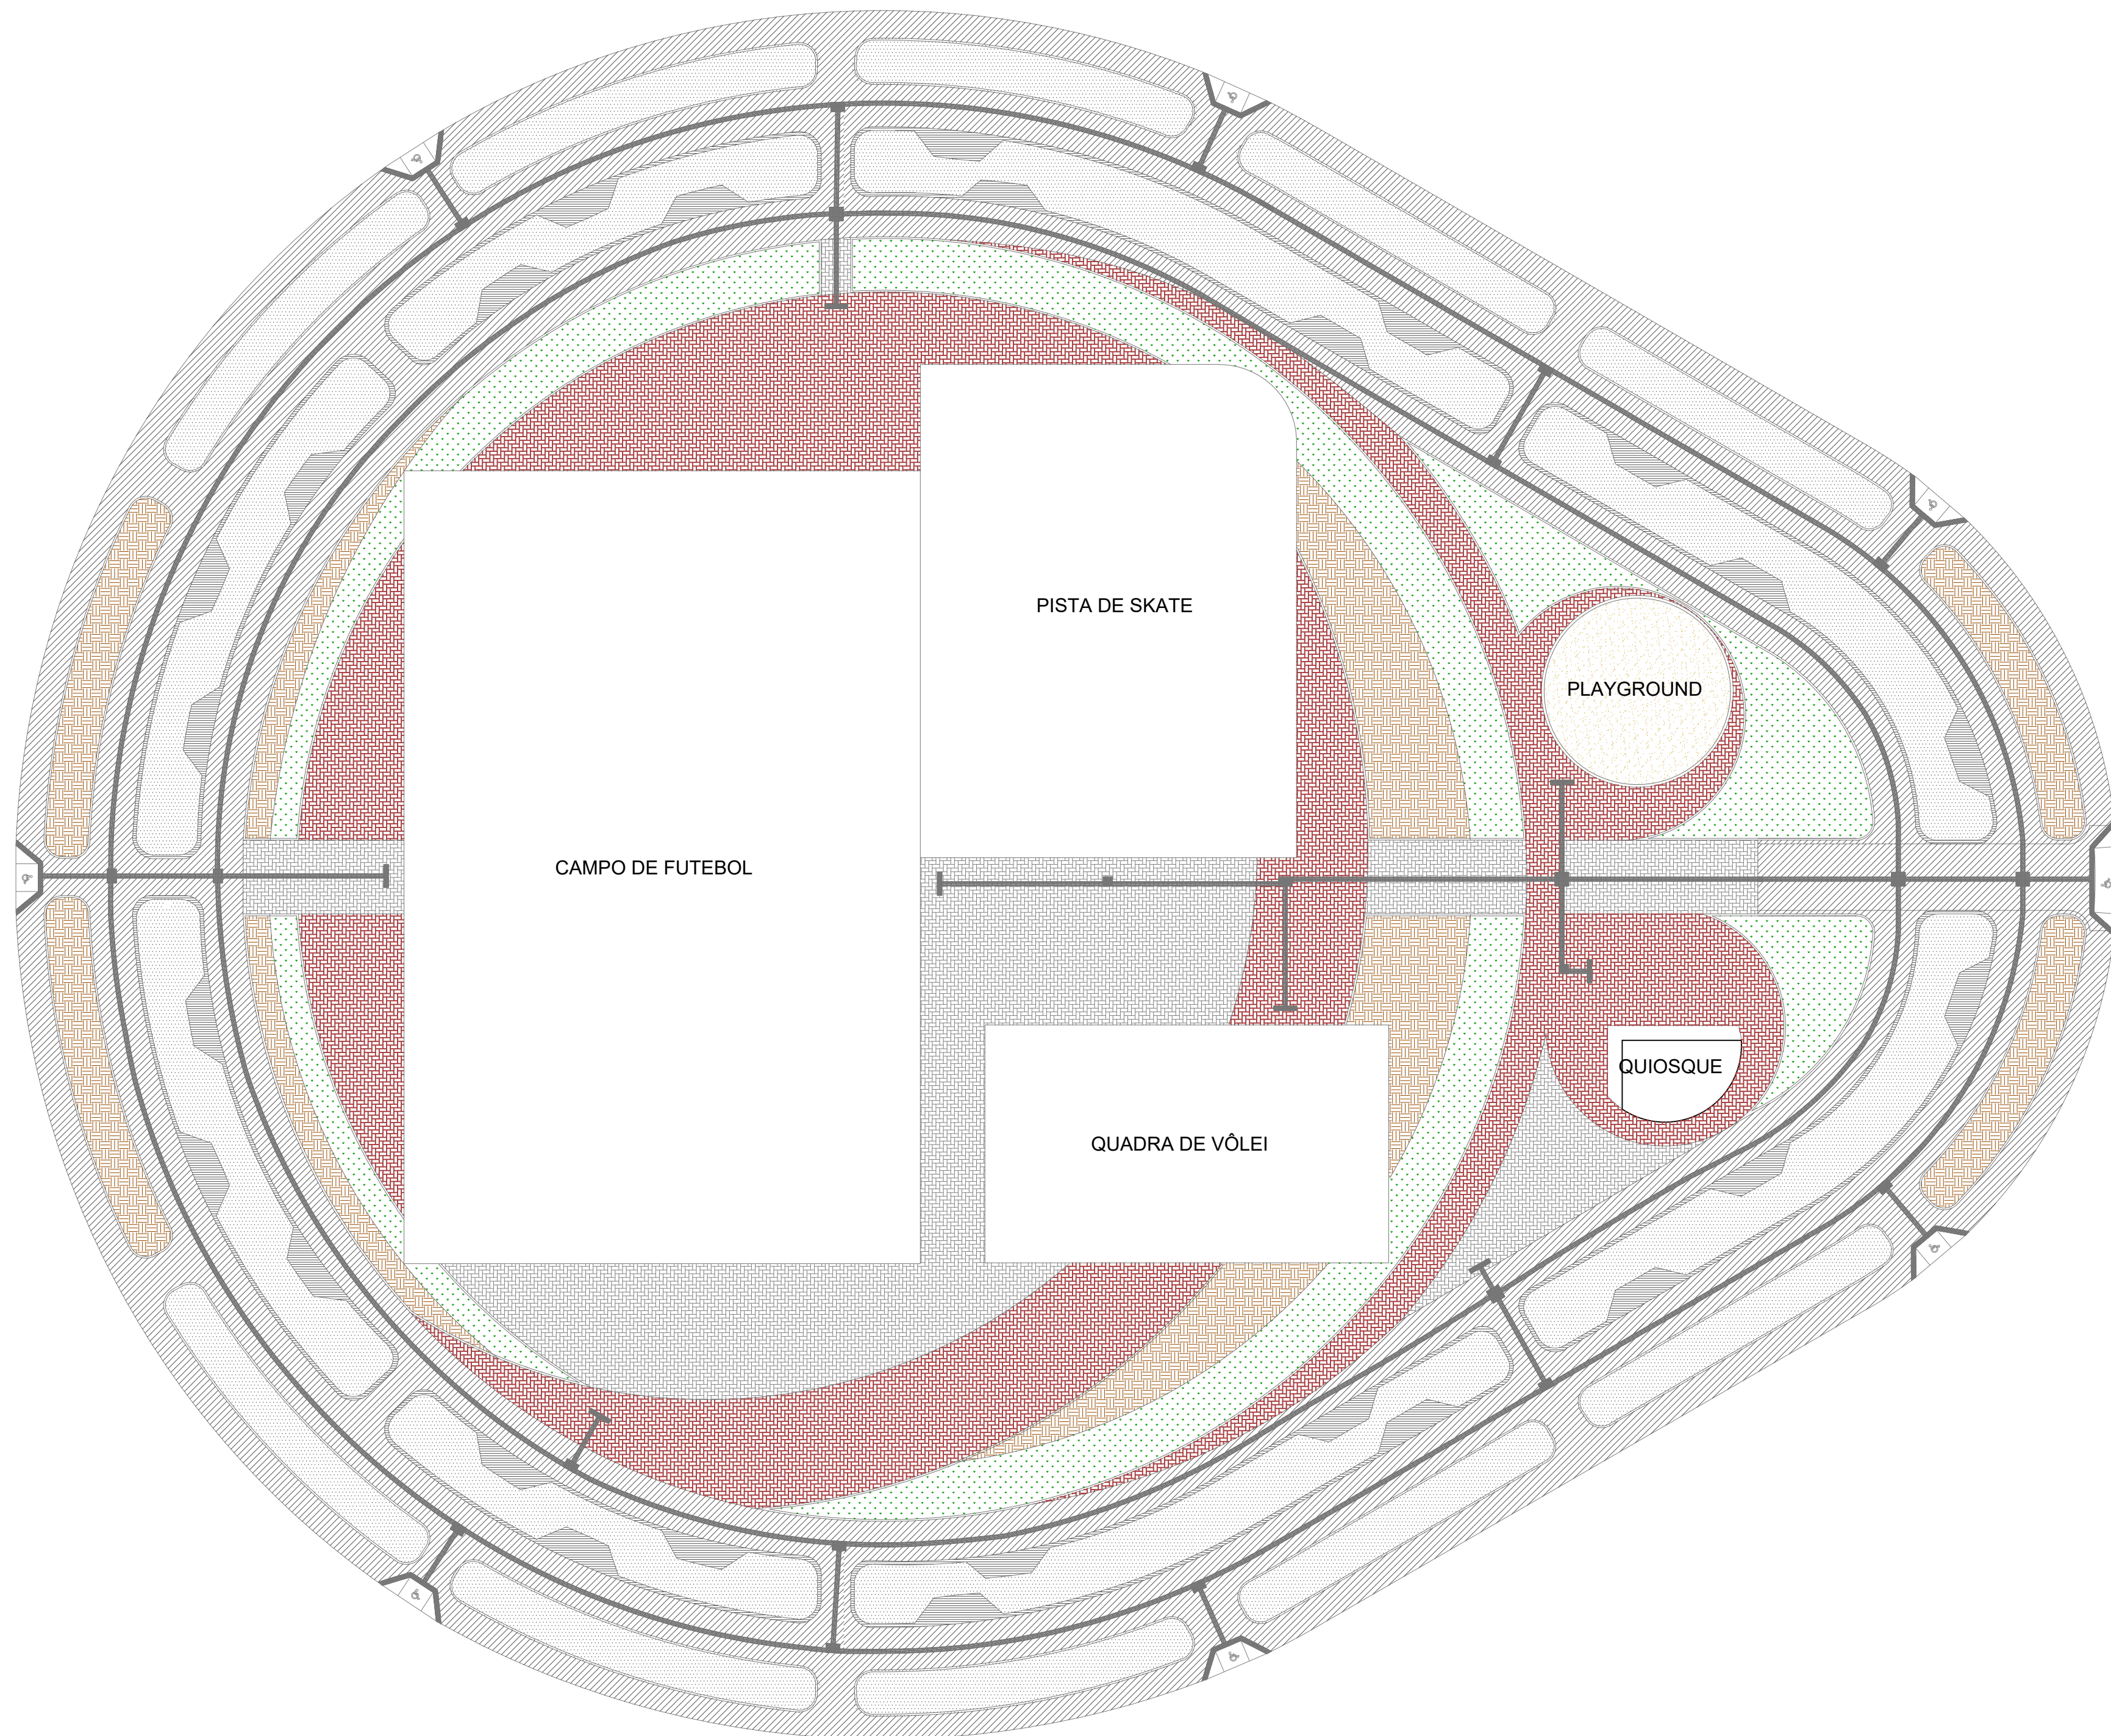

PLANTA DE PAGINAÇÃO E ROTAS ACESSÍVEIS PARA PNE
ESCALA 1:250

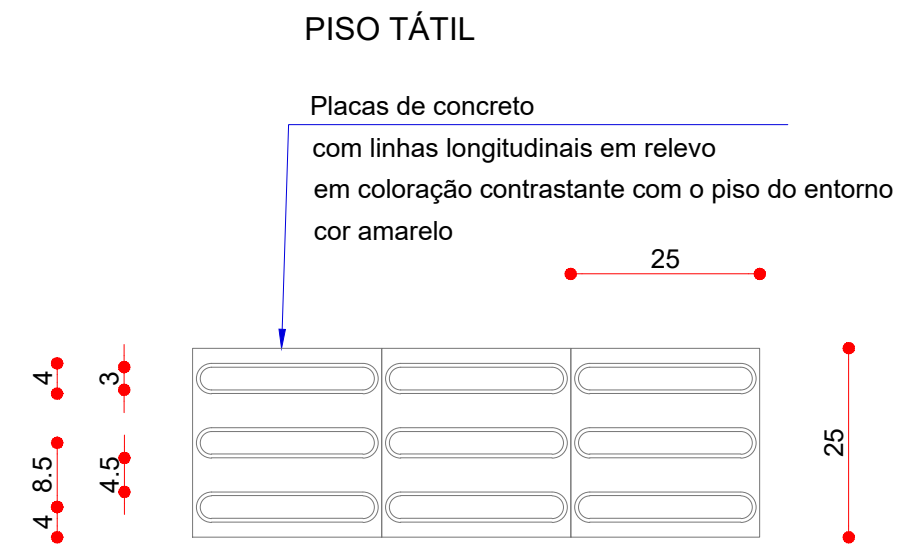

DETALHES DO PISO TÁTIL DIRECIONAL - 2951 unidades
PLANTA
ESCALA 1:10

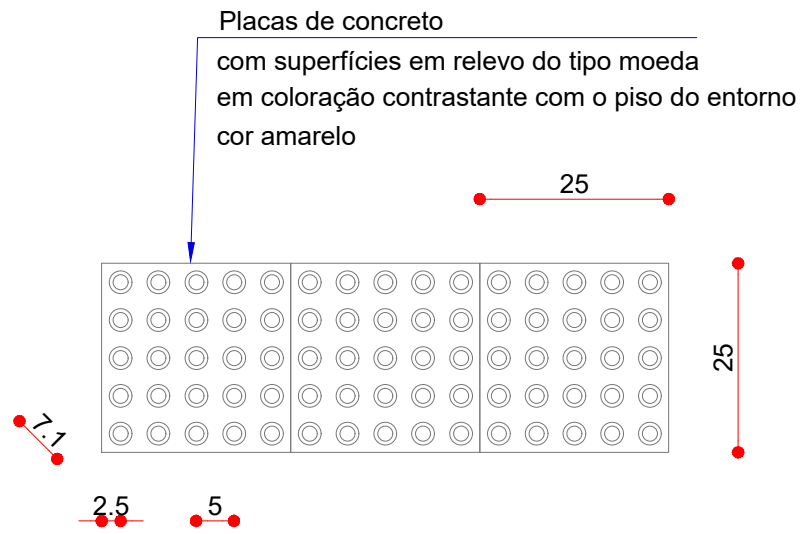

DETALHES DO PISO TÁTIL ALERTA - 413 unidades
PLANTA
ESCALA 1:10

LEGENDA REMOÇÃO

	PAVER NATURAL A MANTER
	PAVER VERMELHO A MANTER
	PAVER NATURAL A RETIRAR - 559,69m²
	GRAMA A MANTER
	GRAMA A RETIRAR - 4255,65m²

LEGENDA PAGINAÇÃO - À COLOCAR

	PAVER NATURAL A COLOCAR - 540,26m²
	PAVER VERMELHO A COLOCAR - 929,06m²
	GRAMA A COLOCAR (GRAMA SÃO CARLOS) - 556,91m²
	FLOREIRA - TERRA A COLOCAR 417,96m²
	AREIA PLAYGROUND - AREIA A COLOCAR 80,12m²

ORÇÃOS PÚBLICOS

AMOP
ASSOCIAÇÃO DOS MUNICÍPIOS DO
OESTE DO PARANÁ

ARQUITETÔNICO

REFERÊNCIA:
PLANTA DE REMOÇÃO; PLANTA DE PAGINAÇÃO E ROTAS ACESSÍVEIS

CERNA:
PRAÇA PARIS

LOCAL:
TRAVESSA ATENAS COM AVENIDA
INGLATERRA - JARDIM EUROPA

PROPR:
MUNICÍPIO DE ASSIS CHATEAUBRIAND

PRANCHIA:
02
/ 11

PROJETO:
ARQUITETA KALLUÁ FAE MELETTI
CAU-PR: 157051-3

RESP. TÉCNICO:

PROPRIETÁRIO:
MUNICÍPIO DE ASSIS CHATEAUBRIAND
CNPJ: 03.034.195/0001-15

SITUAÇÃO:
ARQUITETA KALLUÁ FAE MELETTI
CAU-PR: 157051-3

ESTADÍSTICA:
ÁREA: 7.953,36 m2
ÁREA EDIFICADA: 32,80 m²
CALÇADAS: 3444,16 m² (pavimento) + 541,91 (concreto)
TAXA DE OCUPAÇÃO: 0,41%
TAXA DE IMPERMEABILIZAÇÃO: 28,87%
COEFICIENTE DE APROVEITAMENTO: 0,0041

DATA:
ABR/2015

ESCALA:
INDICADA

DESENHO:
KALLUÁ MELETTI