


QD3 – QUADRO DEMONSTRATIVO DE CARGA

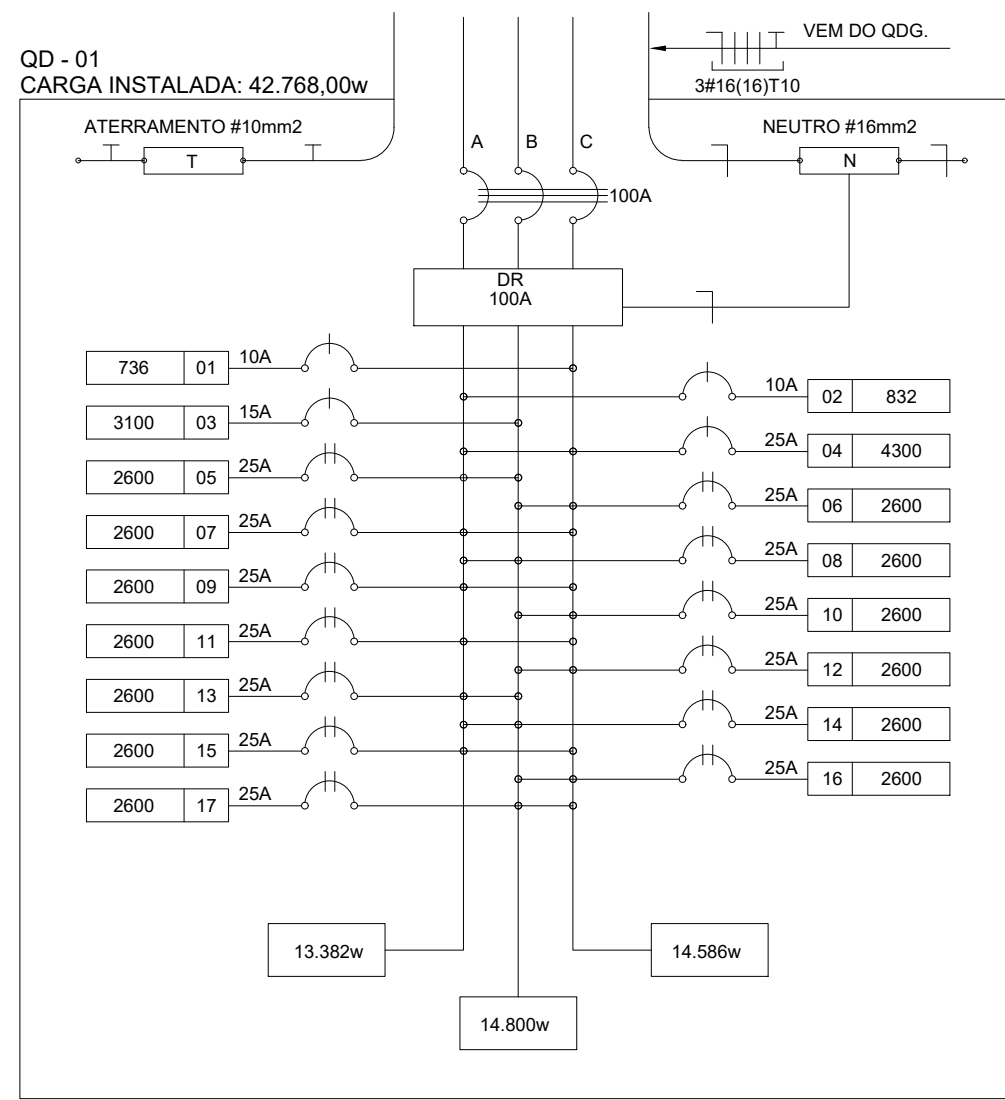

CÍRCULO Nº	ILUMINAÇÃO			TOMADAS				TENSÃO (V)	POTÊNCIA (VA)	CORRENTE (A)	POTÊNCIA REAL (VA)	SEÇÃO DOS CONDUTORES (mm2)	PROTEÇÃO CORR. NOMINAL	FASES		
	32w	100w	250w	100w	300w	600w	520w							A	B	C
1	23							110	736	0,86	632,96	2,5	10			X
2	26							110	832	0,86	715,52	2,5	10	X		
3				31				110	3100	1,00	3100	4,0	15		X	
4				43				110	4300	1,00	4300	4,0	25	X		X
5							1	220	2600	1,00	2600	6,0	25	X	X	
6							1	220	2600	1,00	2600	6,0	25		X	X
7							1	220	2600	1,00	2600	6,0	25	X		X
8							1	220	2600	1,00	2600	6,0	25	X	X	
9							1	220	2600	1,00	2600	6,0	25	X		X
10							1	220	2600	1,00	2600	6,0	25		X	X
11							1	220	2600	1,00	2600	6,0	25	X		X
12							1	220	2600	1,00	2600	6,0	25		X	X
13							1	220	2600	1,00	2600	6,0	25	X	X	
14							1	220	2600	1,00	2600	6,0	25	X	X	
15							1	220	2600	1,00	2600	6,0	25	X		X
16							1	220	2600	1,00	2600	6,0	25		X	X
17							1	220	2600	1,00	5200	6,0	25		X	X
								QUADRO DE DISTRIBUIÇÃO								
DISTRIBUIÇÃO								220	42.768,00		64,80	35,0	100A	ABC		

LISTA DE MATERIAIS			
ITEM	DISCRIMINAÇÃO	UNIDADE	QUANTIDADE
1	ELETRODUTO 25MM NA LAJE	M	328,48
2	ELETRODUTO 25MM NA PAREDE	M	172,98
3	ELETRODUTO PÉAD	M	13,80
4	CABO 2,5MM	M	358,96
5	CABO 4,0MM	M	884,13
6	CABO 6,0MM	M	419,43
7	CABO 35,0MM	M	60,04
8	TOMADA ALTA	UD	12
9	TOMADA MÉDIA	UD	36
10	TOMADA BAIXA	UD	35
11	DISJUNTOR 10A	UD	2
12	DISJUNTOR 15A	UD	1
13	DISJUNTOR 25A	UD	14
14	DISJUNTOR 100A	UD	1
15	INTERRUPTOR SIMPLES 1 MÓDULO	UD	9
16	INTERRUPTOR SIMPLES + 1 TOMADA	UD	5
17	INTERRUPTOR 2 MÓDULOS	UD	3
18	INTERRUPTOR PARALELO	UD	4
19	LUMINÁRIAS NA PAREDE	UD	6
20	LUMINÁRIAS NO FORRO	UD	43

CONVENÇÕES

- LUMINÁRIA PLAFON REDONDA COM VIDRO FOSCO EQUIPADA COM 1X32W DE LAD.

INTERRUPTOR PARALELO.

INTERRUPTOR SIMPLES.

TOMADA BAIXA A 0,30 DO PISO.

TOMADA ALTA A 2,20 DO PISO.

TOMADA MEDIA A 1,30 DO PISO.

ELETRODUTO CORRUGADO QUE PASSA PELA PAREDE

ELETRODUTO CORRUGADO QUE PASSA PELO FORRO

ELETRODUTO CORRUGADO QUE PASSA PELO FORRO


ELETRODUTO CORRUGADO QUE PASSA PELO FORRO

ELETRODUTO QUE PASSA PELO PISO

FIOS - NEUTRO, FASE, RETORNO e TERRA

QUADRO DE DISTRIBUIÇÃO INSTALADO A 165cm DE ALTURA

CAIXA DE PASSAGEM DE ALVENARIA 50 X 50 X 60cm COM DRENO DE BRITA E TAMPA DE CONCRETO

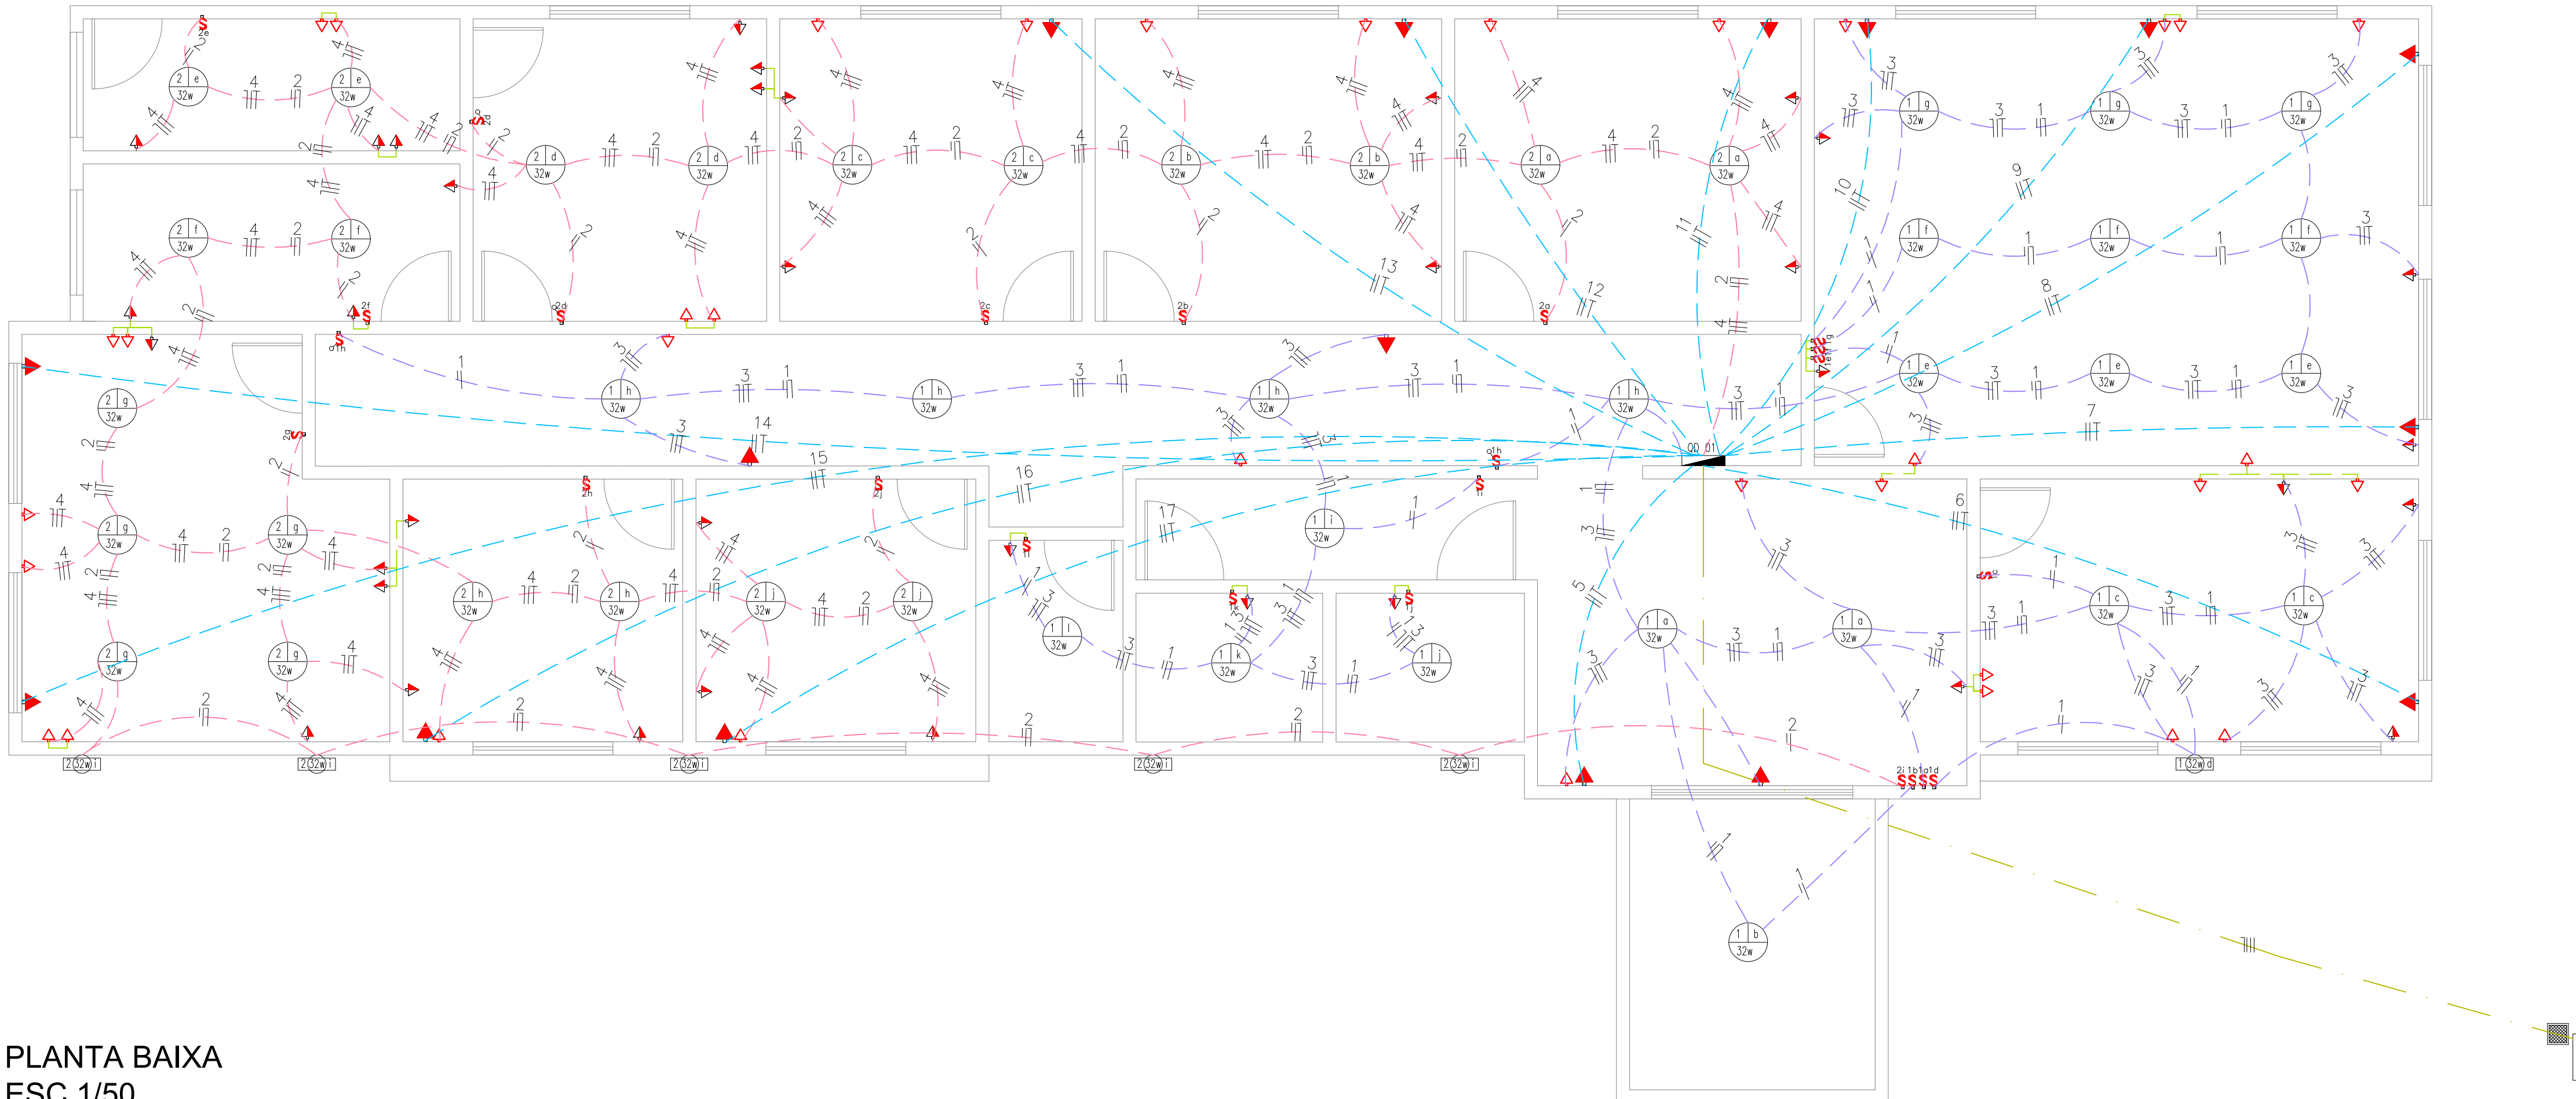

PLANTA BAIXA
ESC.1/50

ÓRGÃO PÚBLICO	
PREFEITURA MUNICIPAL DE ASSIS CHATEAUBRIAND	
TÍTULO Centro de Referência de Ação Social	DISCRIMINAÇÃO QUADRO DE CARGAS DIAGRAMA UNIFILAR PLANTA BAIXA
PROJETO ELÉTRICO ESTATÍSTICAS ÁREA A CONSTRUIR ----- 236,49M² LOCAL Avenida São Paulo, nº 486, Jardim Progresso Assis Chateaubriand - PR DATA Janeiro/2023 FOLHA 01/01 RESP. TÉCNICO PROPRIETÁRIO	