
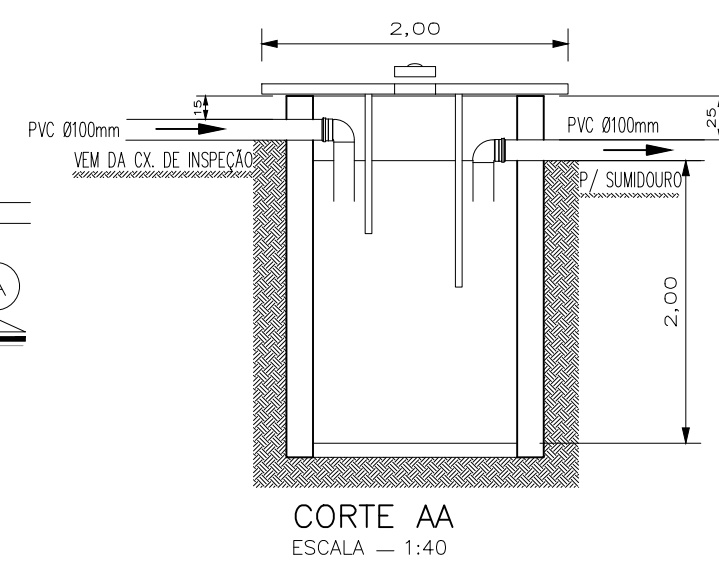
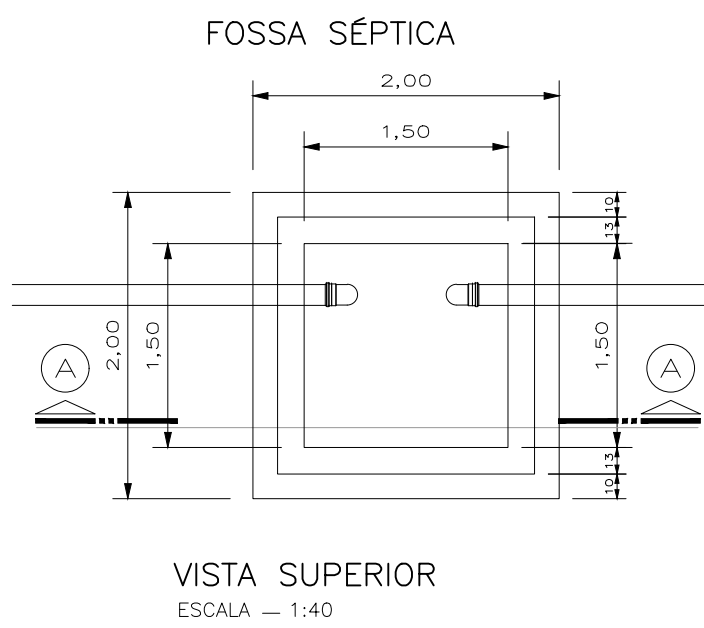
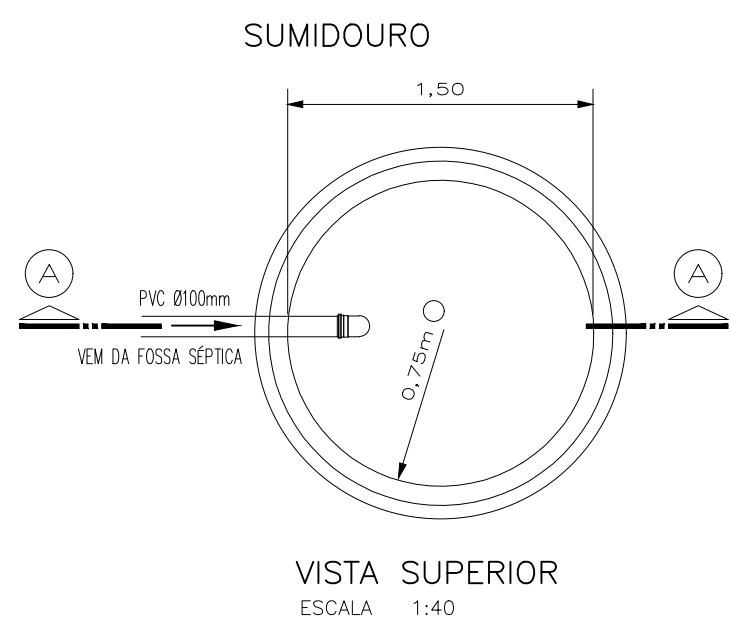
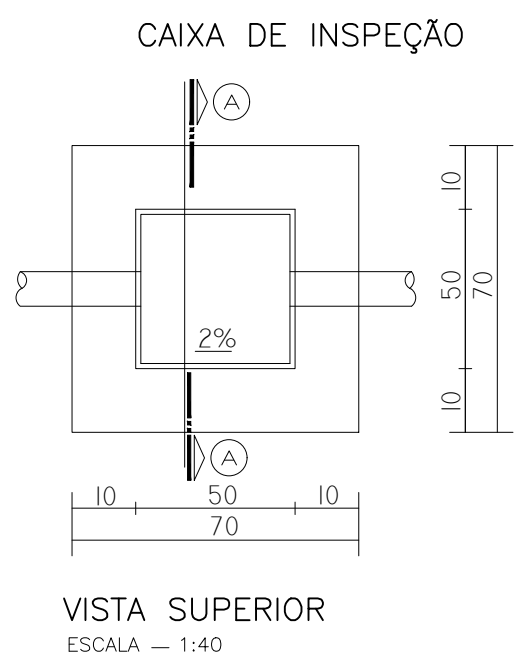


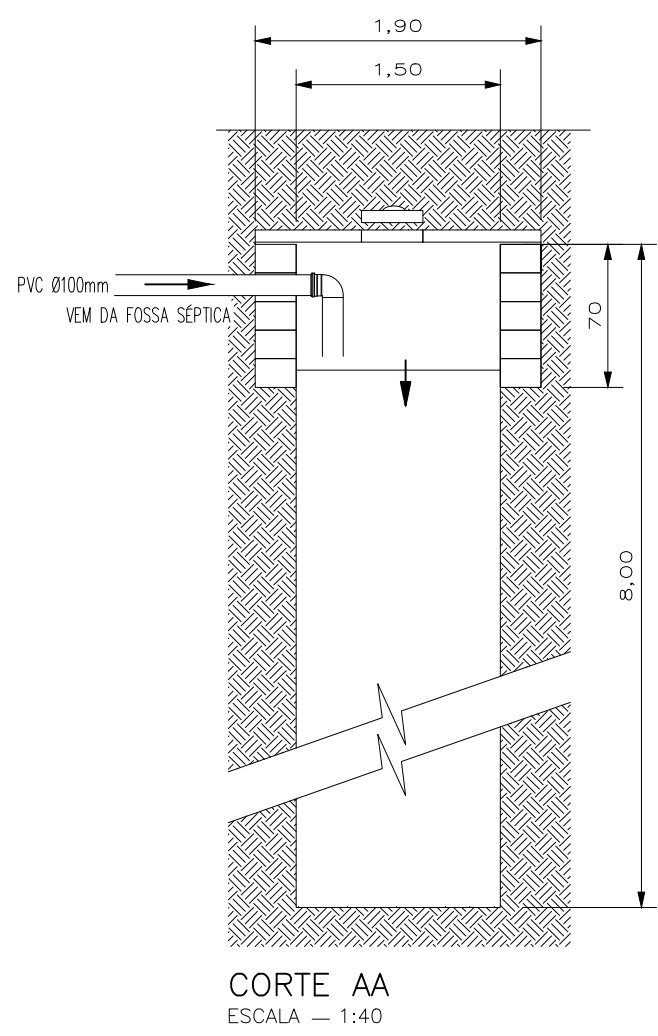


NOTA

—NOS TRECHOS HORIZONTAIS DAS TUBULAÇÕES DE ESGOTO SANITÁRIO RECOMENDAM—SE AS SEGUINTE DECLIVIDADES:
—2% PARA TUBULAÇÕES COM DIÂMETRO NOMINAL IGUAL OU INFERIOR A 75mm,
—1% PARA TUBULAÇÕES COM DIÂMETRO NOMINAL IGUAL OU SUPERIOR A 100mm.
—TODAS AS TUBULAÇÕES EXPOSTAS DEVERÃO SER FIXADAS COM BRAÇADEIRA.

ITEM	DISCRIMINAÇÃO	UNIDADE	QUANTIDADE
1	TUBO 50MM	M	22,94
2	TUBO 100MM	M	25,35
3	REGISTRO DE GAVETA	UD	5
4	VALVULA DE DESCARGA	UD	3
5	CAIXA DE GORDURA	UD	1
6	CAIXA DE INSPEÇÃO	UD	3

LEGENDA

CI CAIXA DE INSPEÇÃO
CG CAIXA DE GORDURA

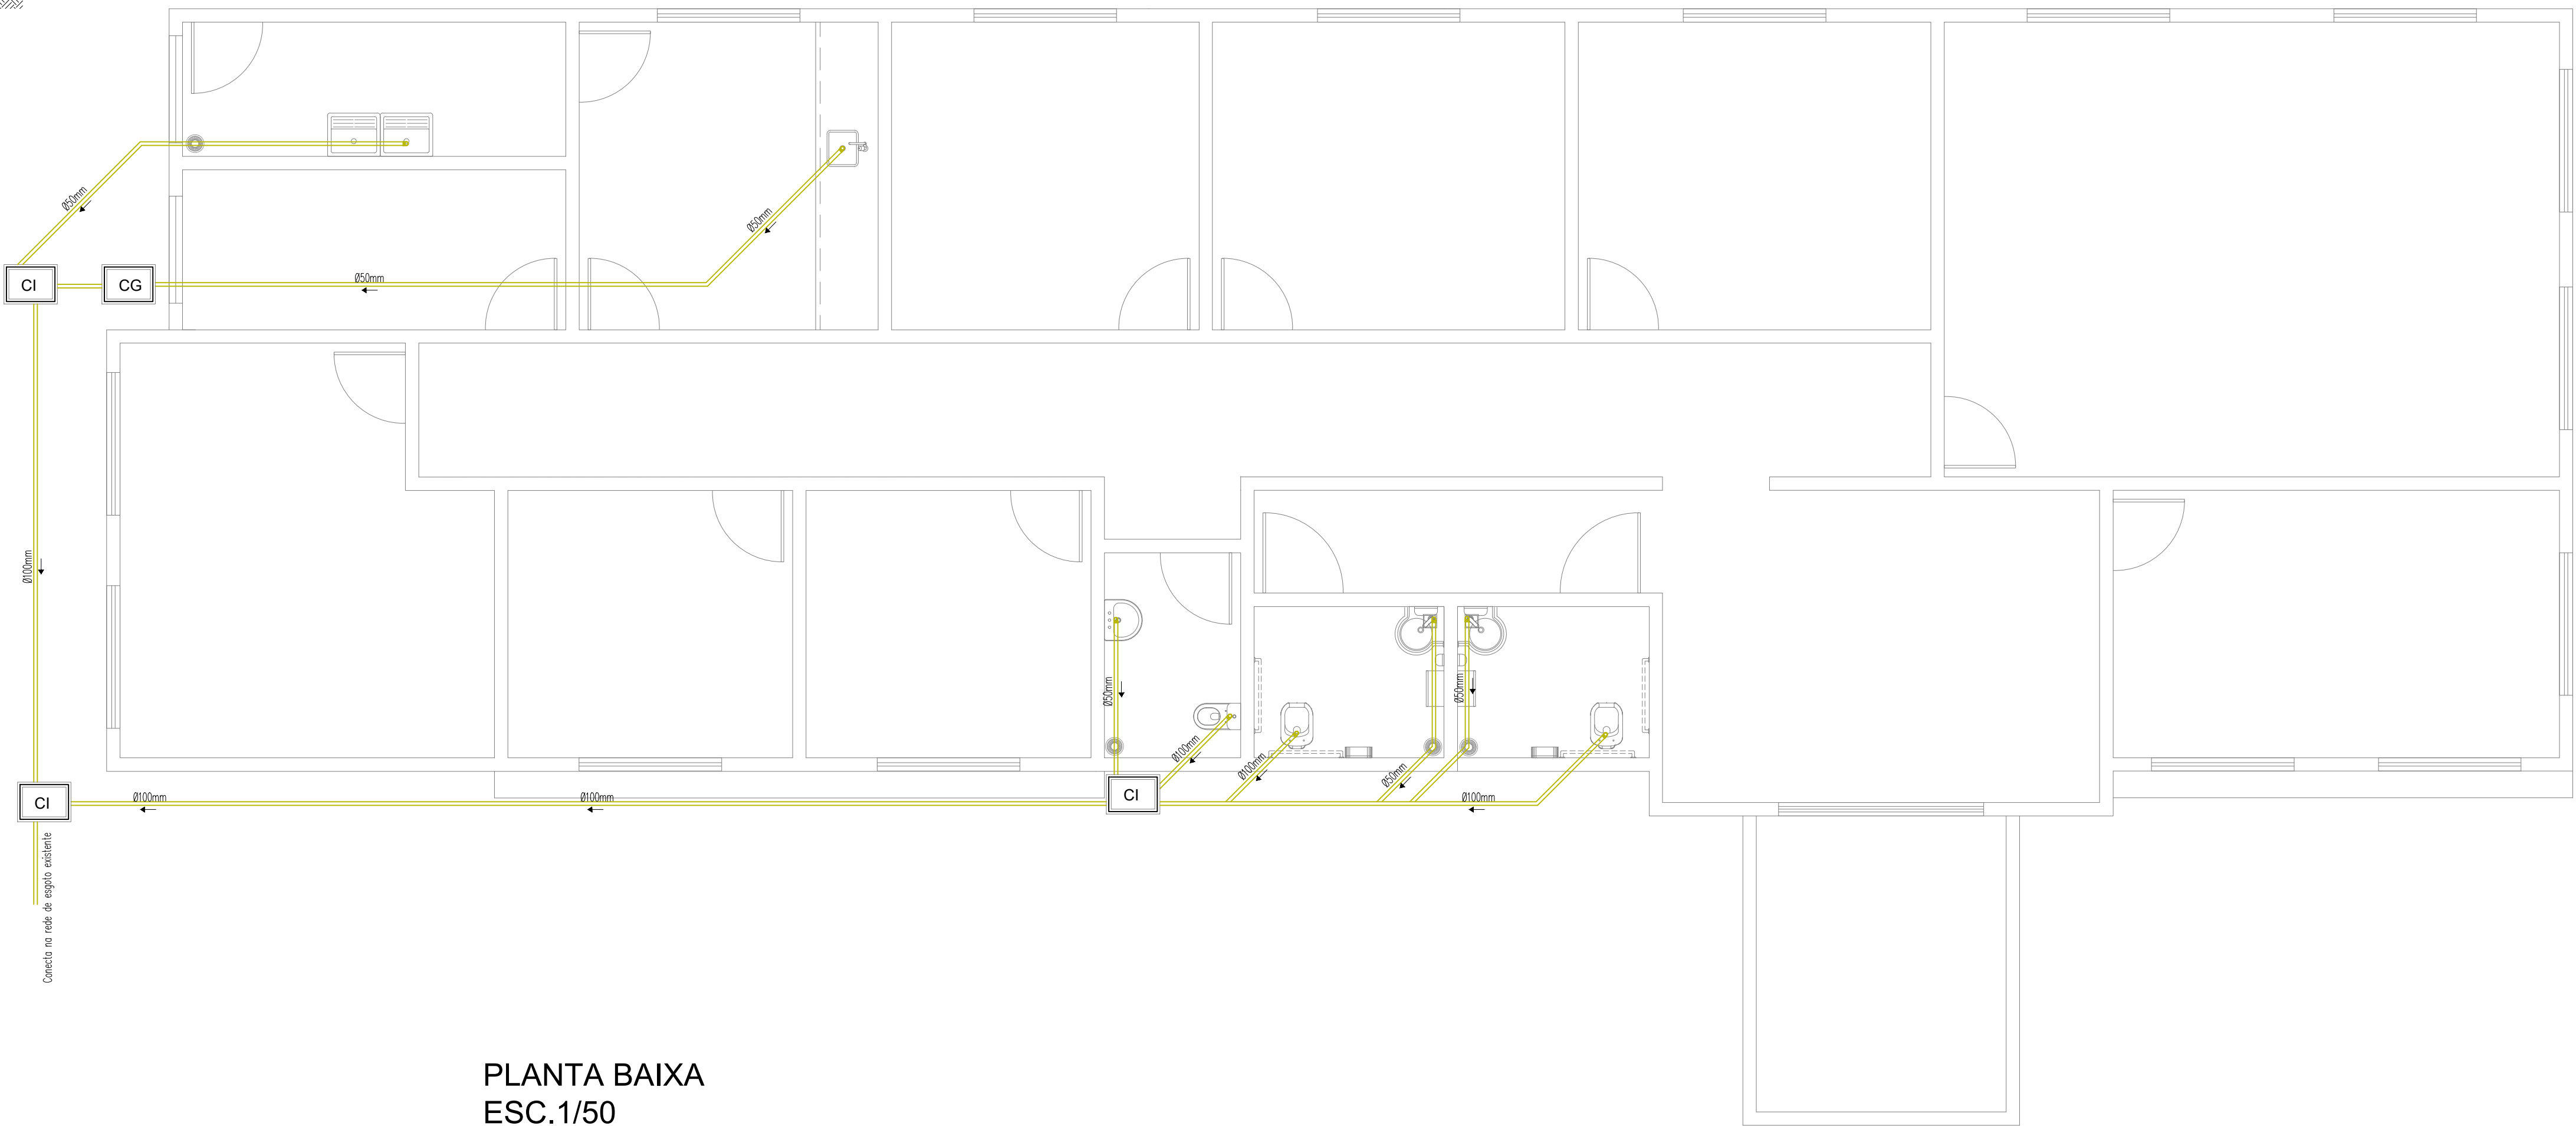

PLANTA BAIXA
ESC. 1/50

ORÇÃOS PÚBLICOS

PREFEITURA MUNICIPAL DE ASSIS CHATEAUBRIAND

OBRA

Centro de Referência de Ação Social

DISCRIMINAÇÃO

PLANTA BAIXA
SIMBOLOGIA

FOLHA

01/02

ESTATÍSTICAS

ÁREA A CONSTRUIR ----- 236,40M2

LOCAL

Avenida São Paulo, nº 486, Jardim Progresso
Assis Chateaubriand - PR

DATA

Janerio/2023

DESENHO

Andressa Micheln

RESP. TÉCNICO

PROFESSOR

MUNICÍPIO DE ASSIS CHATEAUBRIAND
DPE - Nº 088-159/055-18