


SIMBOLOGIA

- CAIXA DE PASSAGEM DE SOBREPOR (h=1,30m DO PISO AO SEU EIXO) 80X80X15CM
- CAIXA DE PASSAGEM EMBUTIDO NA PAREDE (h=1,50m DO PISO AO SEU EIXO) 40X40X12CM
- RACK DE PAREDE 12UX670MM, EQUIPADO COM 1 PATCH PANEL 24 PORTAS CAT6 E 1 SWITCHE 16 PORTAS (GERENCIÁVEL) GIGA(100/1000)
- PONTO PARA INTERNET, EM CAIXA 4"x4"x2", EMBUTIDA NA PAREDE, h=0,30m DO PISO EQUIPADO COM 1 RJ45 FEMEA
- PONTO PARA TELEFONE, EM CAIXA 4"x4"x2", EMBUTIDA NA PAREDE, h=0,30m DO PISO EQUIPADO COM 1 RJ11 FEMEA
- ELETRODUTO DE TELEFONE PROJETADO EMBUTIDO NA LAJE E PAREDE Ø3/4" EQUIPADO COM CABO DE PAR TRANÇADO CAT.6

LISTA DE MATERIAIS			
ITEM	DISCRIMINAÇÃO	UNIDADE	QUANTIDADE
1	QUADRO DE DISTRIBUIÇÃO PARA TELEFONE	UD	1
2	CAIXA DE PASSAGEM TELEFÔNICA	UD	1
3	CABO ELETRÔNICO CAT. 6	M	346,23
4	PATCH PAINEL	UD	1
5	TOMADA RJ45	UD	20
6	TOMADA R11	UD	9
7	RACK DE PAREDE	UD	1
8	SWITCH 24 PORTAS	UD	1
9	ELETRODUTO TELEFÔNICO	M	192,87
10	ELETRODUTO ENTRADA TELEFÔNICA	M	27,90

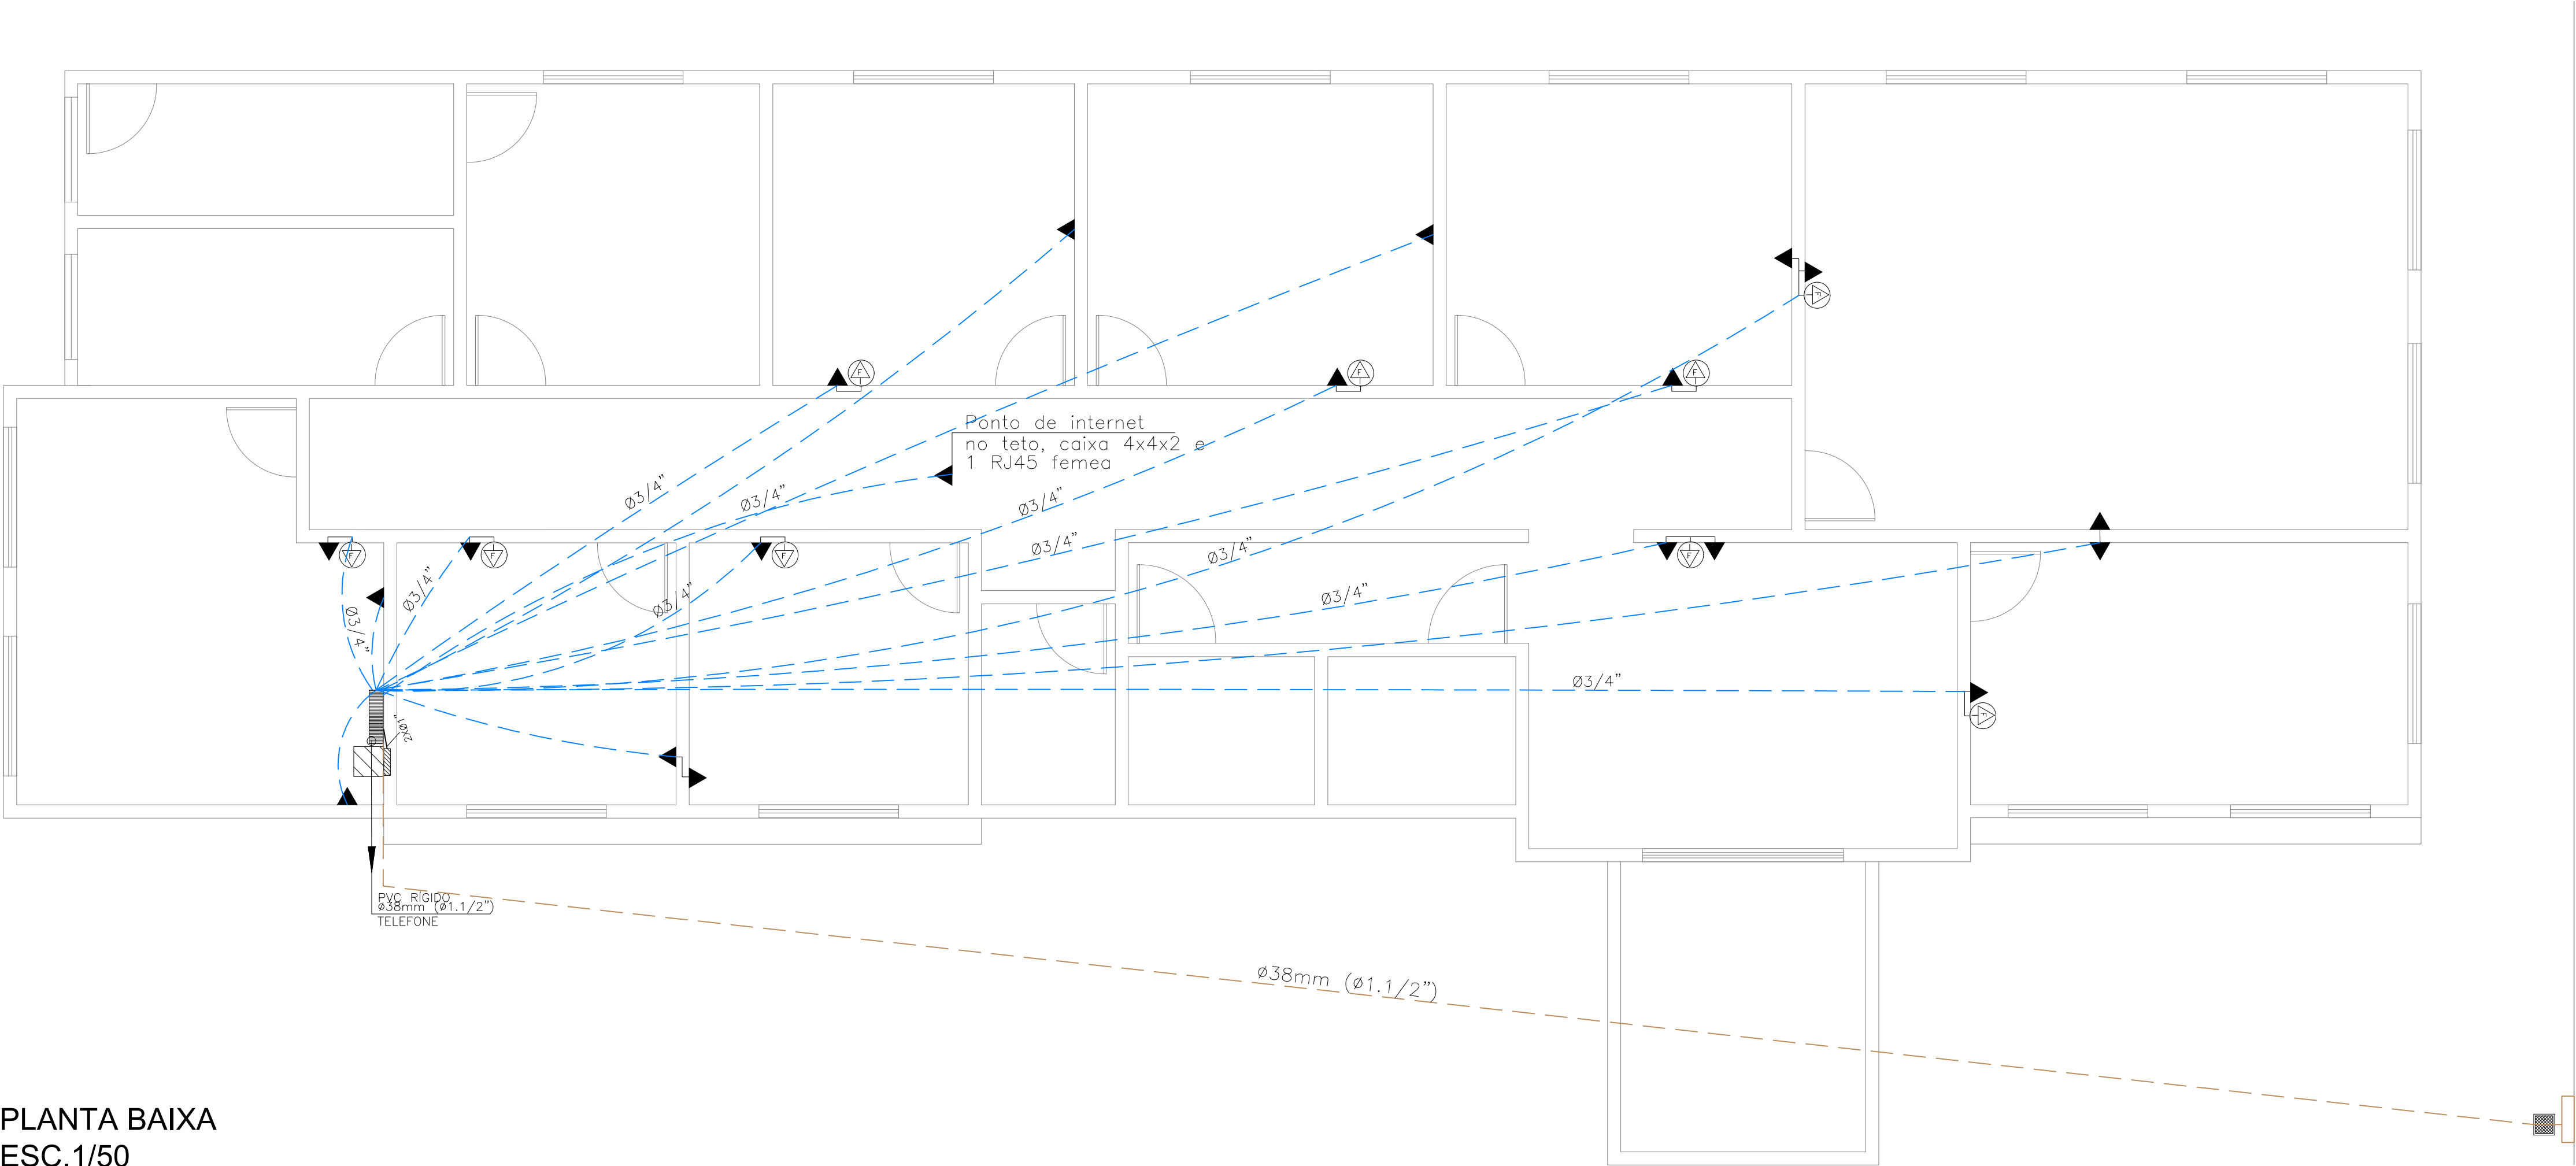

PLANTA BAIXA
ESC.1/50

ÓRGÃOS PÚBLICOS

PREFEITURA MUNICIPAL DE ASSIS CHATEAUBRIAND

OBRA	DISCRIMINAÇÃO	
Centro de Referência de Ação Social	PLANTA BAIXA SIMBOLOGIA	

INSTALAÇÕES TELEFÔNICAS E INTERNET		FOLHA
		01/01
ESTATÍSTICAS	LOCAL	Avenida São Paulo, nº 486, Jardim Progresso Assis Chateaubriand - PR
ÁREA A CONSTRUIR ----- 336,49M2	DATA	Janeiro/2023
	DESENHO	Andressa Michelin
RESP. TÉCNICO	PROPRIETÁRIO	
	MUNICÍPIO DE ASSIS CHATEAUBRIAND OBR - 76.358.479/0001-19	