




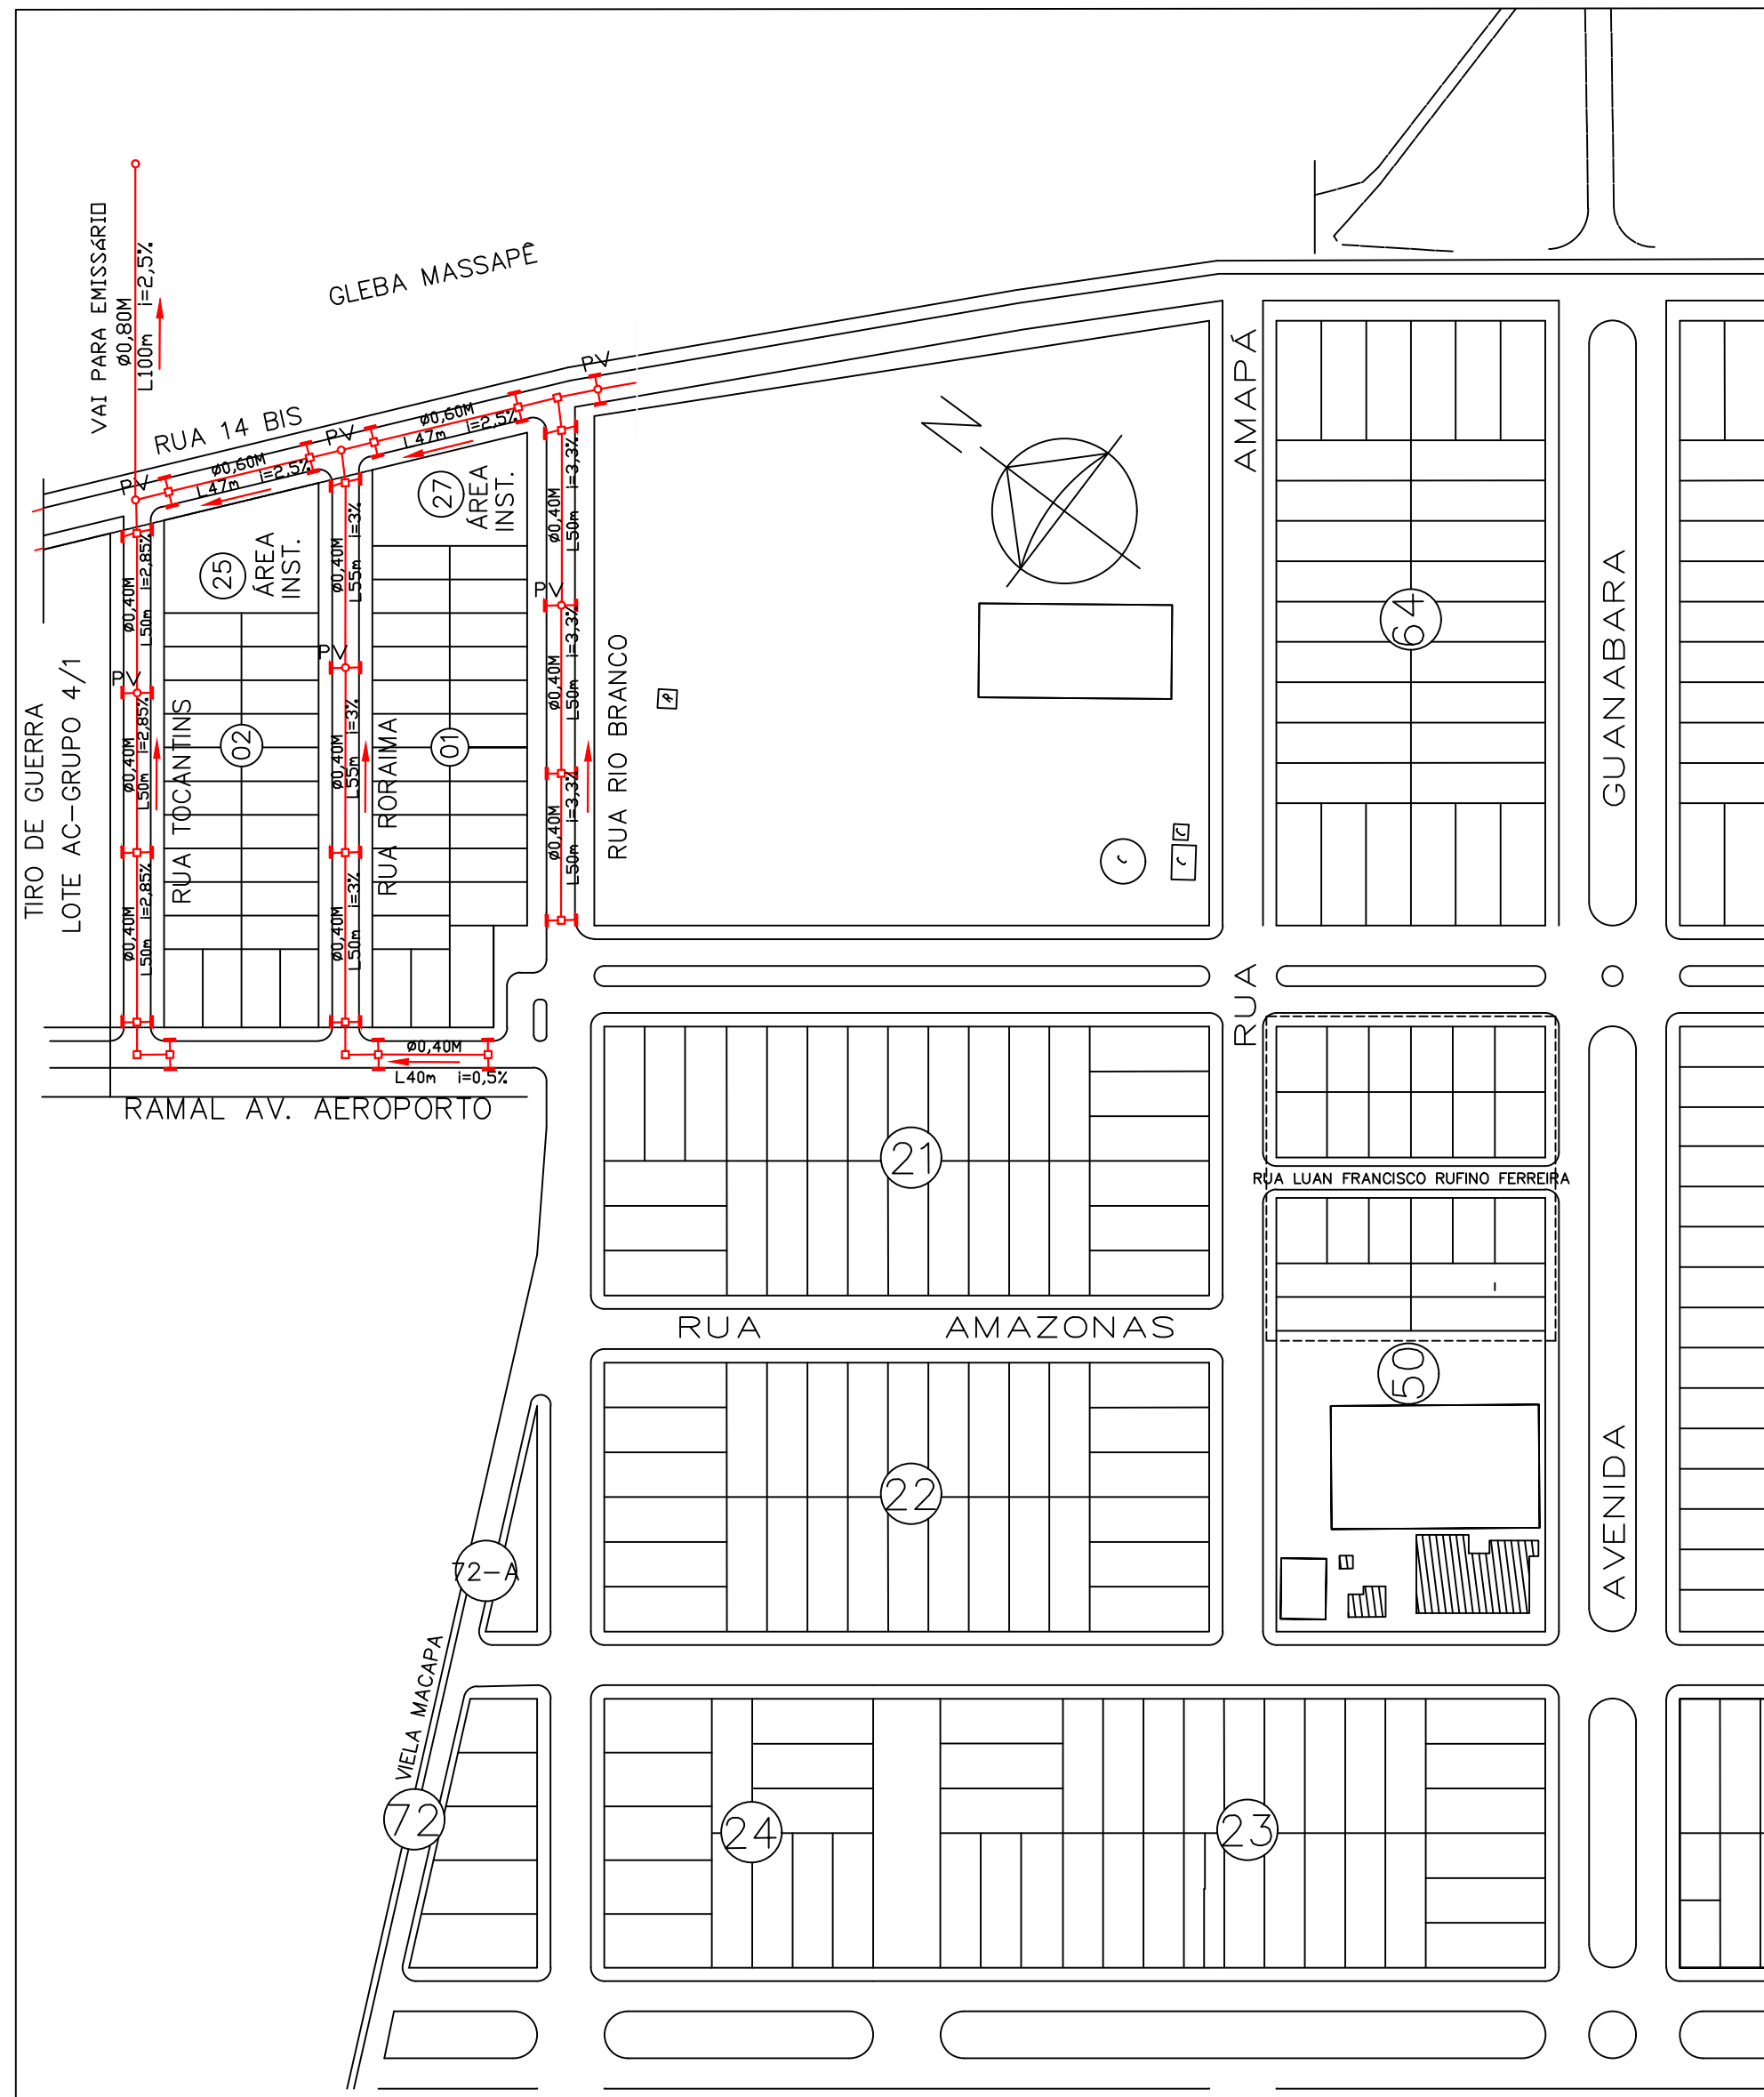


LAYOUT

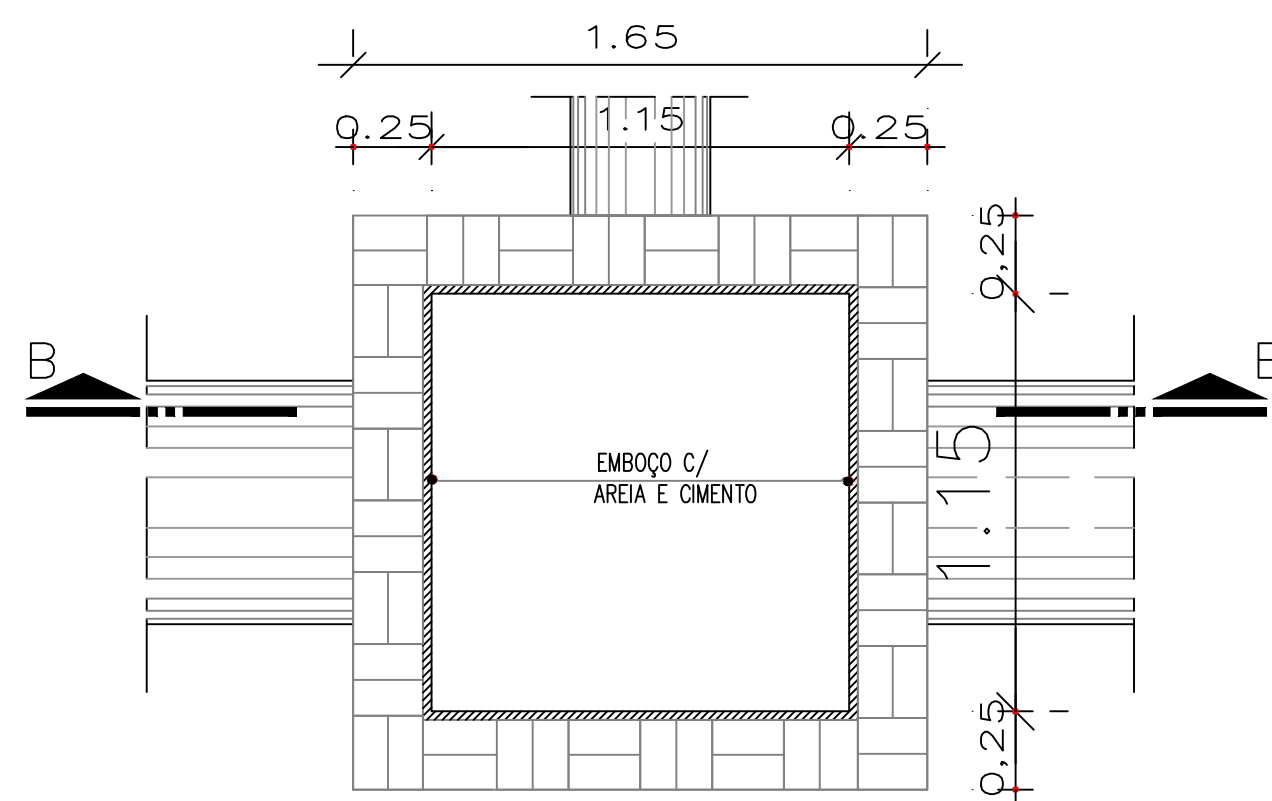


CAIXA DE LIGAÇÃO EM ALVENARIA
CORTE AA

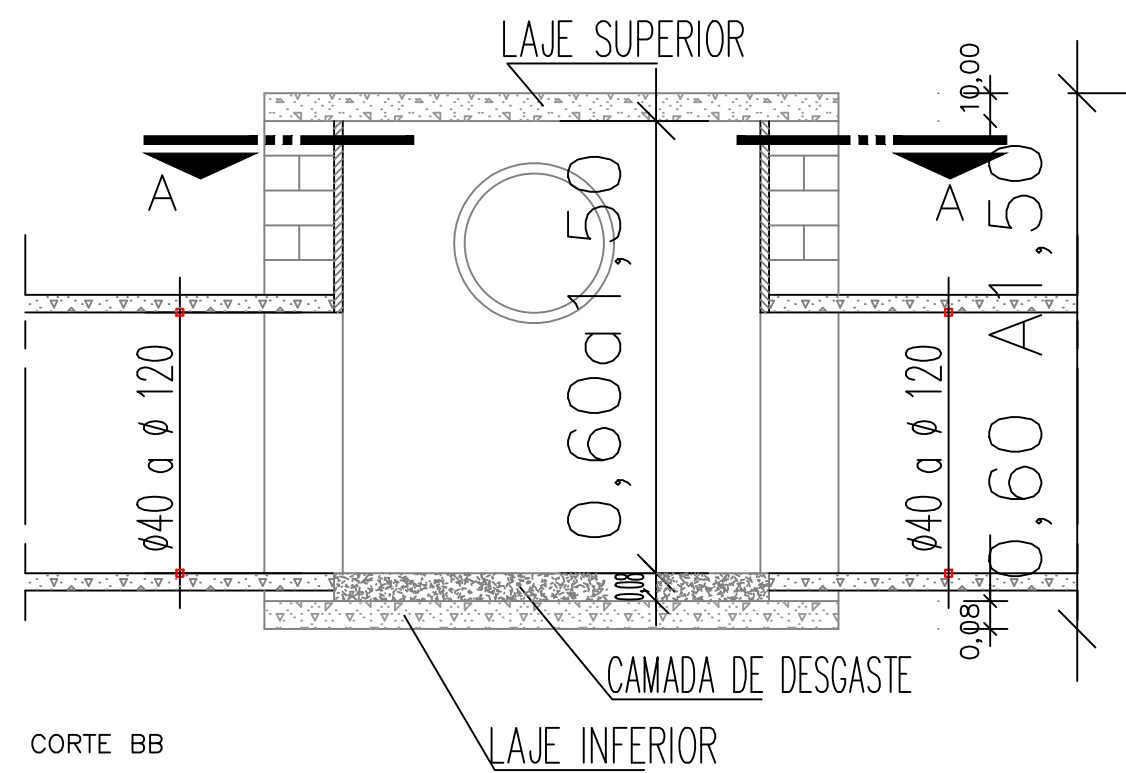

CORTE BB


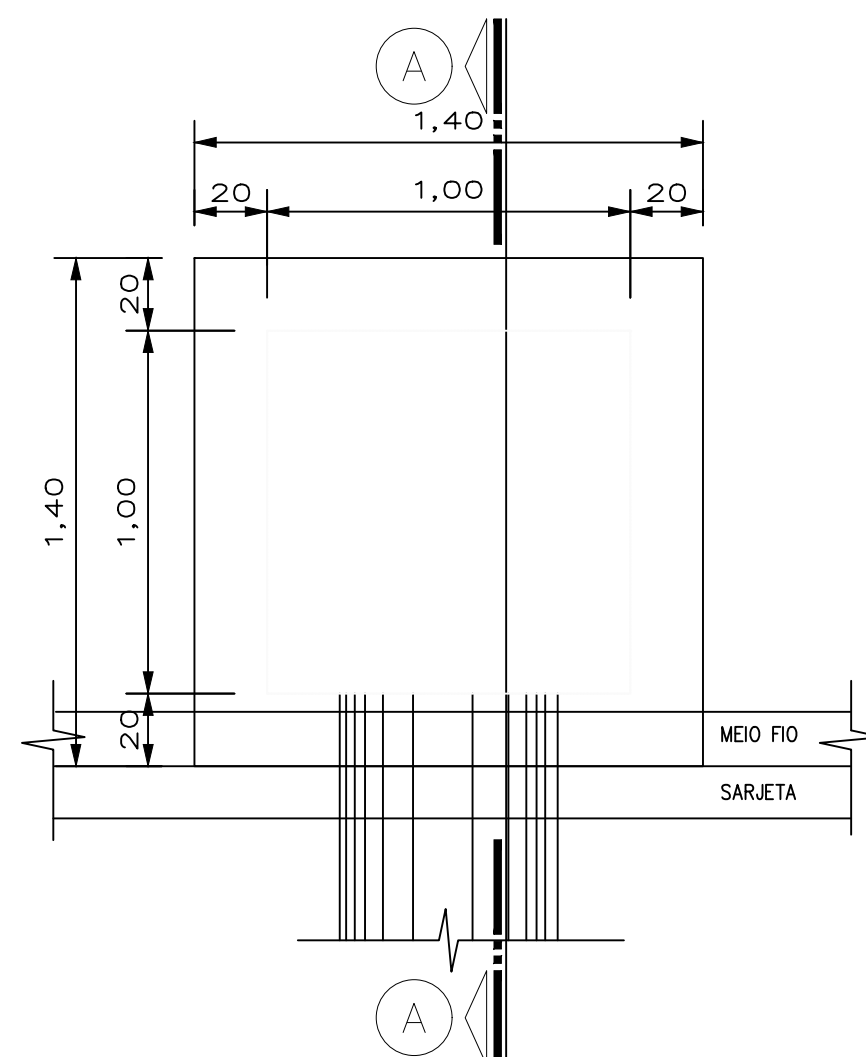


DETALHE BOCA DE LOBO
VISTA SUPERIOR



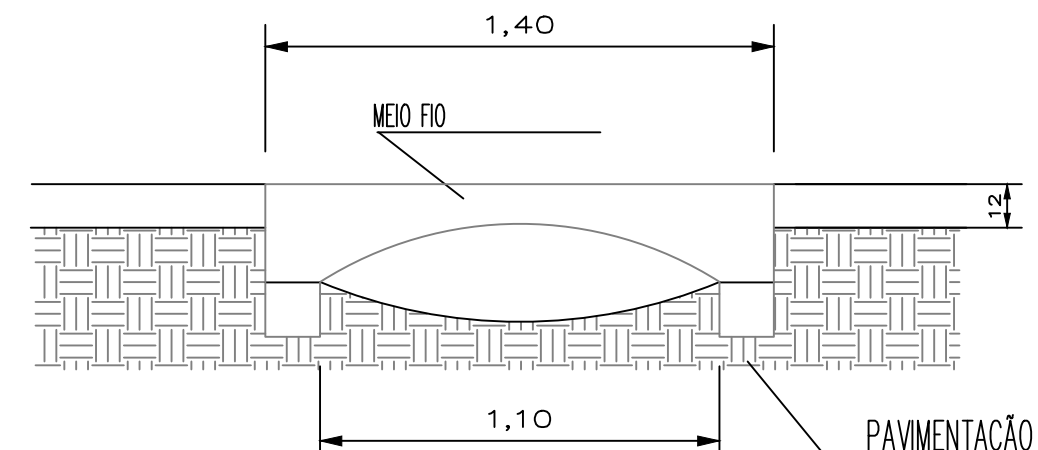


DETALHE BOCA DE LOBO


LAJE INFERIOR

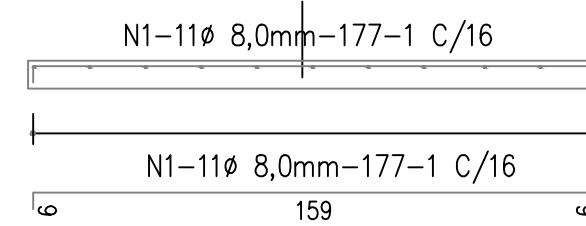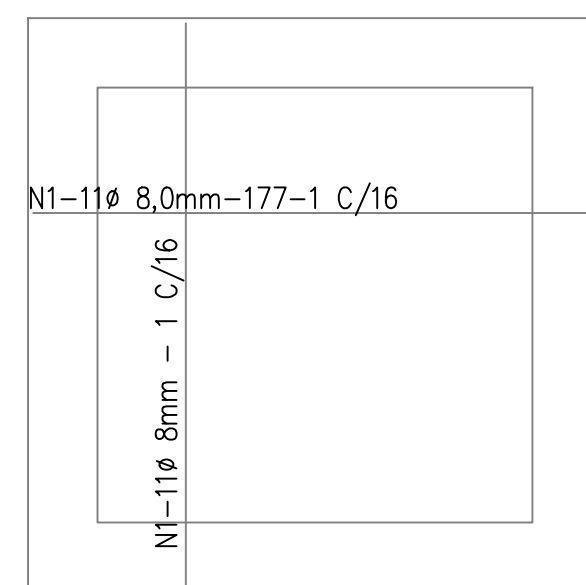

LAJE SUPERIOR

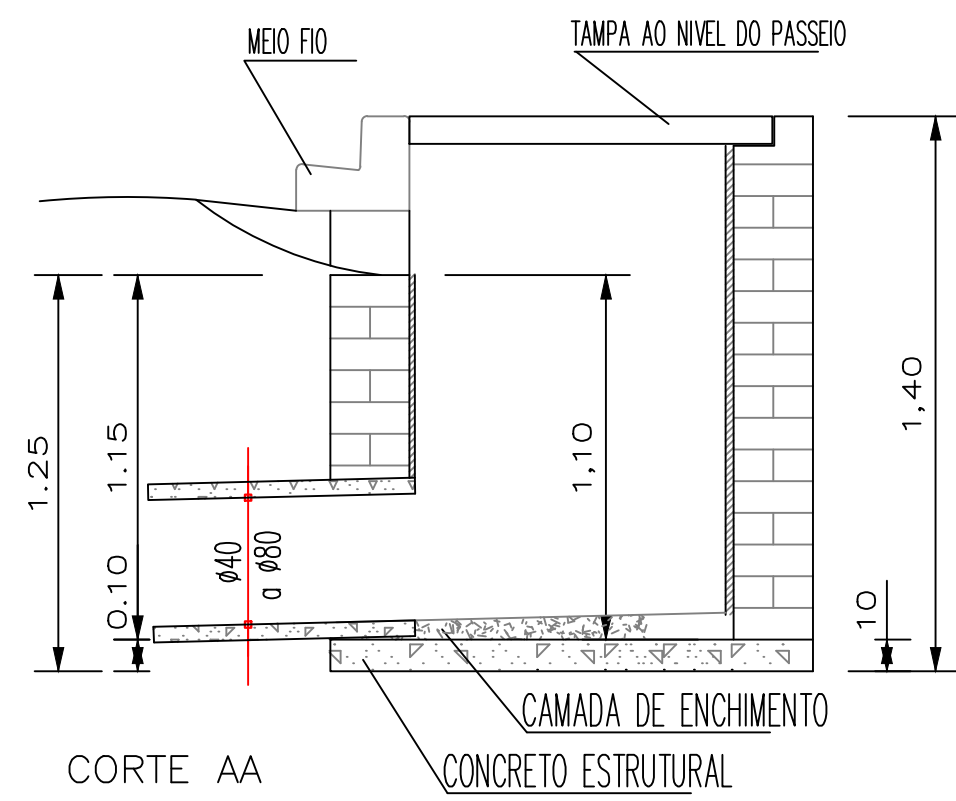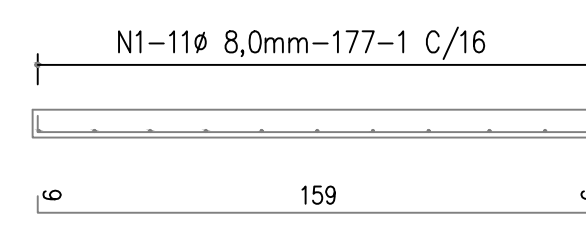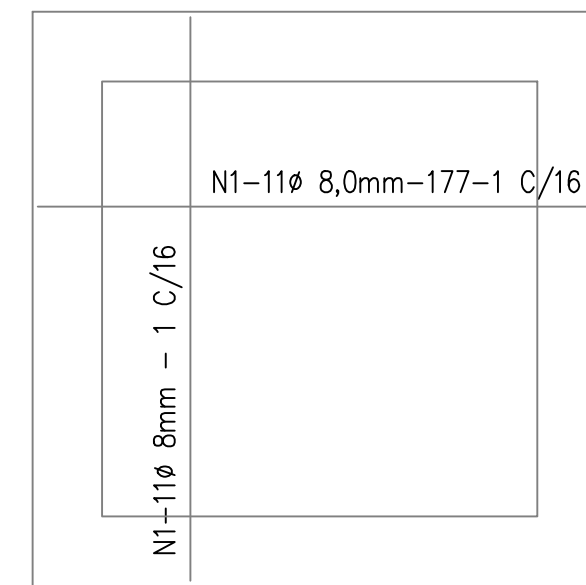

CORTE AA

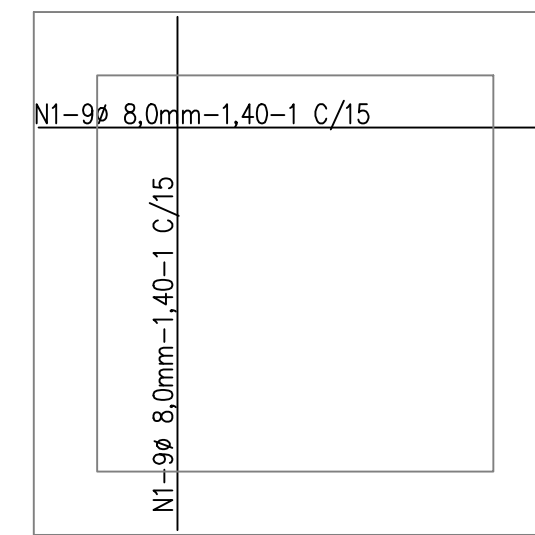

TAMPA

CONVENÇÕES

- PL - PONTO DE LANÇAMENTO
- CÓRREGO EXISTENTE
- DIVISOR

PV. Nº PV. Nº
Direção de Escoamento

Ø=Diâmetro (m)
i=Declividade (%)
L=Extensão (m)

A EXECUTAR

- CAIXA DE CAPTAÇÃO COM BOCA-DE-LOBO
- CAIXA DE LIGAÇÃO
- POÇO DE VISITA
- CANALIZAÇÃO PROJETADA A EXECUTAR

PAVIMENTAÇÃO ASFÁLTICA

DISCRIMINAÇÃO	PROJETO DE DRENAGEM PLUVIAL - LAYOUT	
LOCAL	JARDIM JOÃO MOTA - RUAS: QUATORZE BIS, RIO BRANCO, RORAIMA, TOCANTINS E AVENIDA AEROPORTO	
PROPRIETÁRIO	MUNICIPIO DE ASSIS CHATEAUBRIAND - PARANÁ	
FOLHA	01/01	MUNICIPIO DE ASSIS CHATEAUBRIAND - PR
ESCALA	INDICADA	RESPONSÁVEL TÉCNICO
DATA	JULHO/2024	