


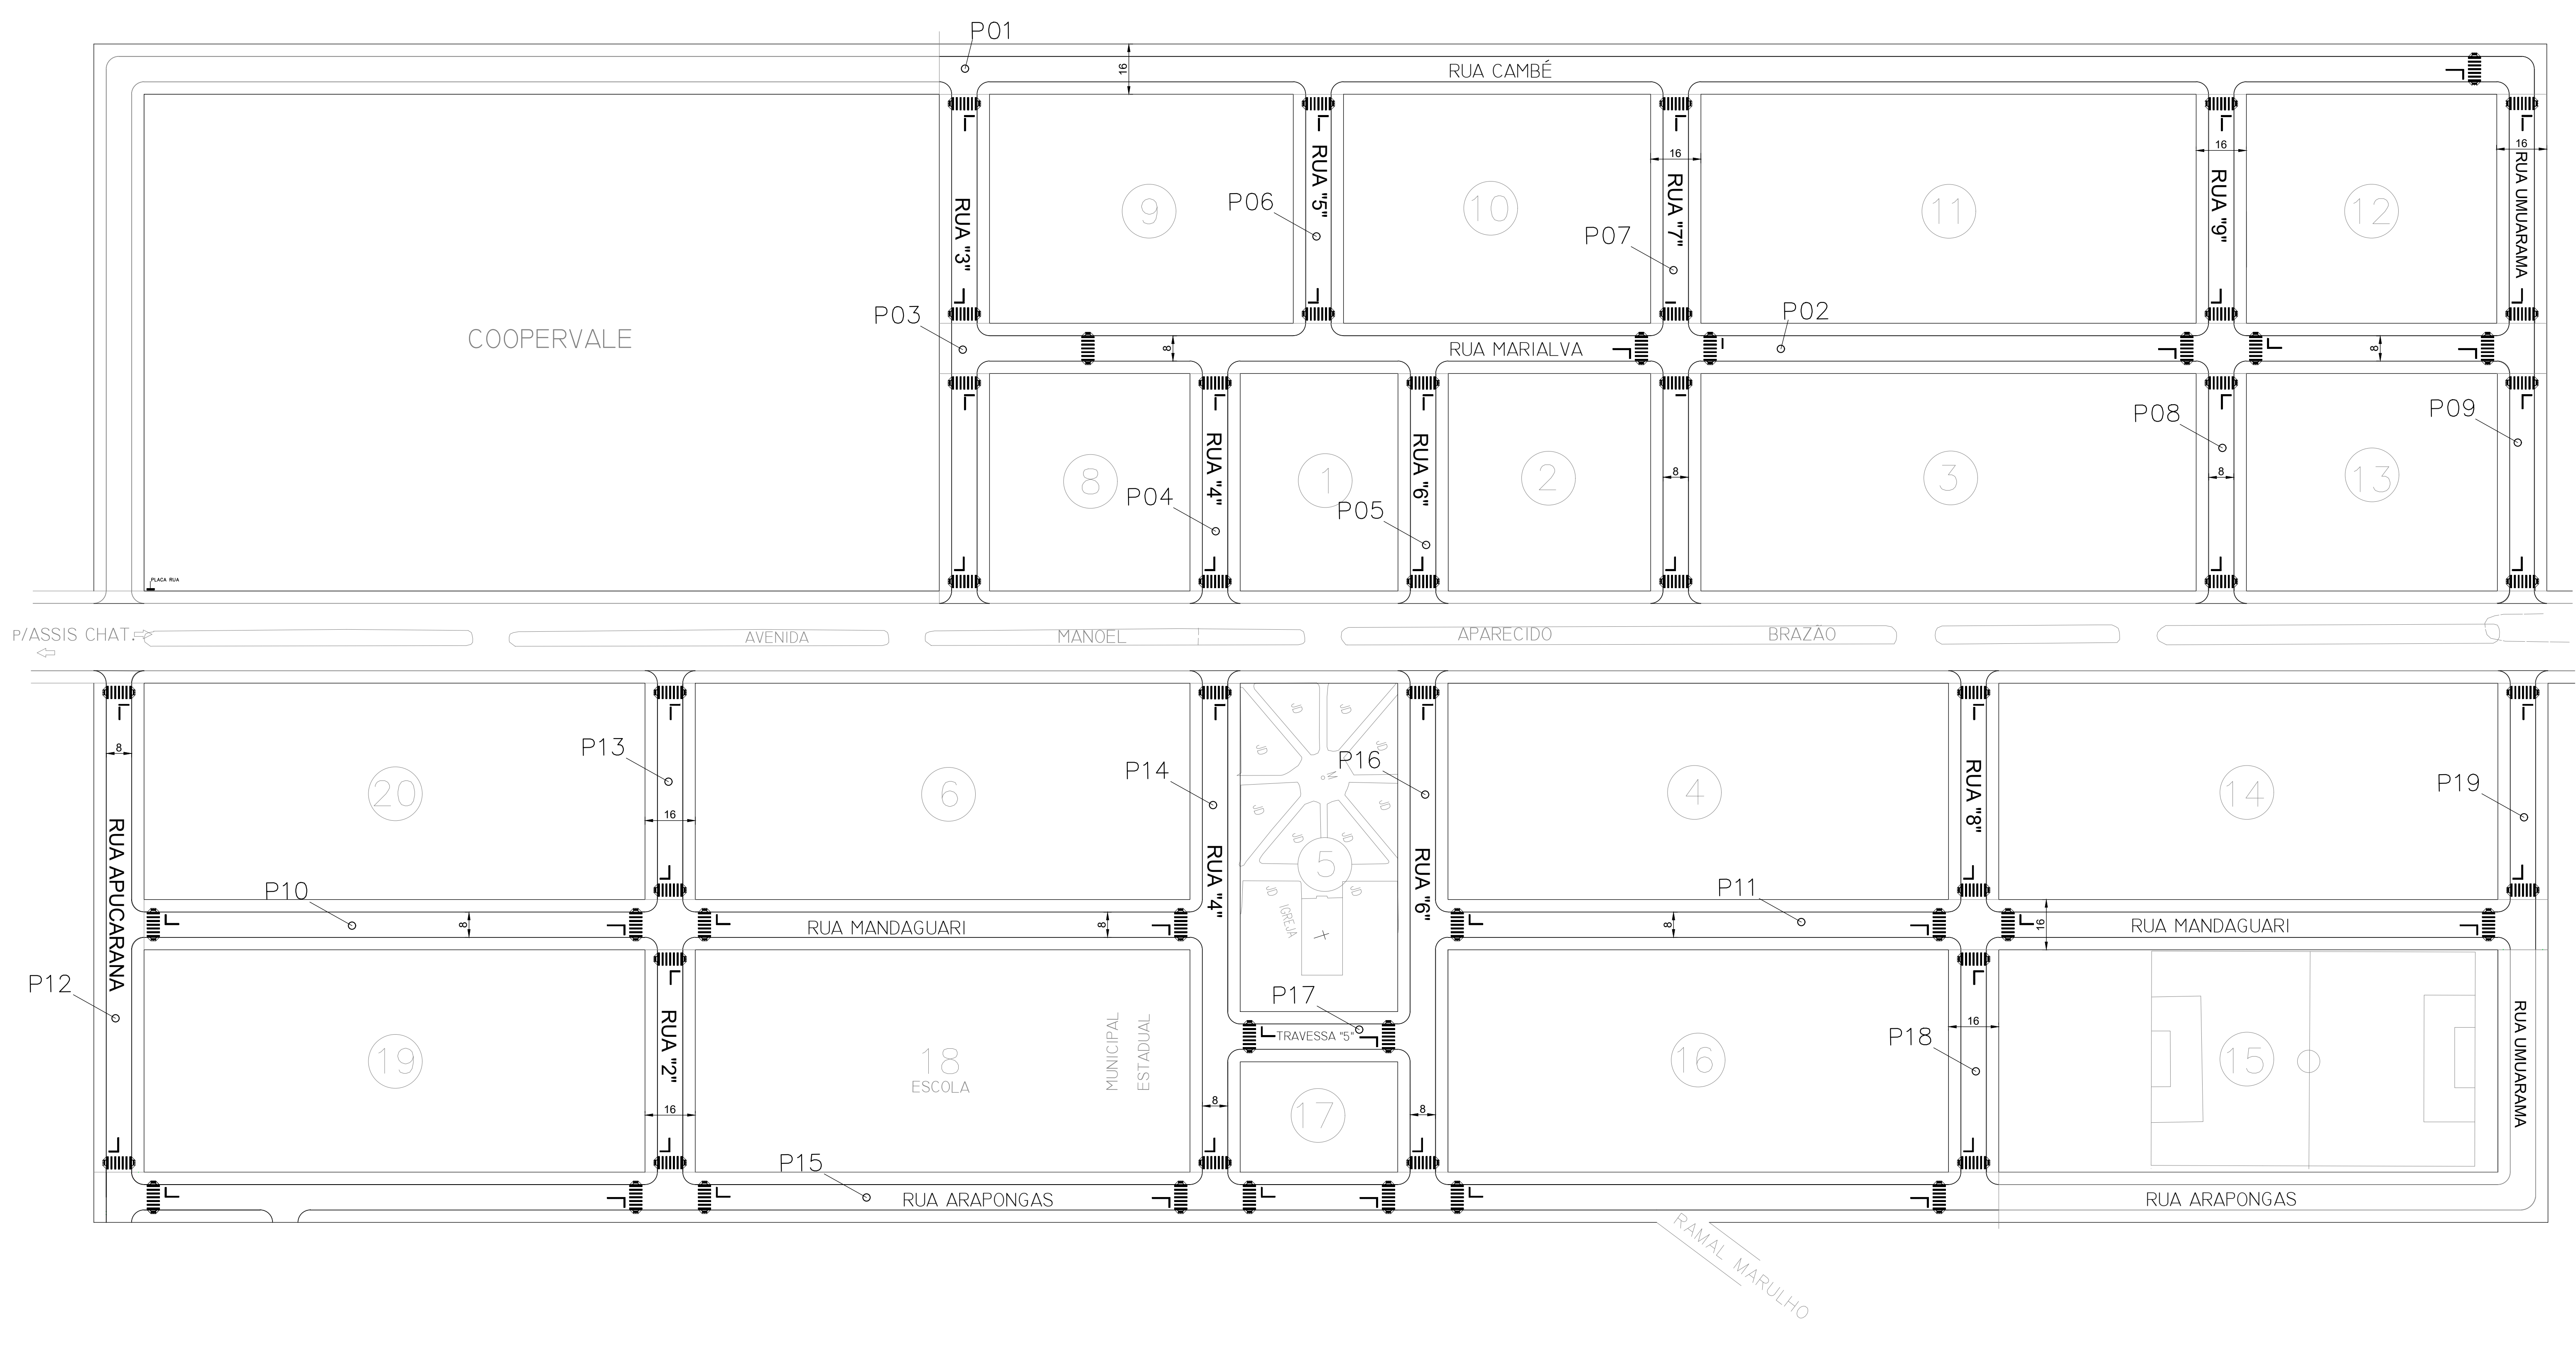

ESTATÍSTICA		
LOCAL	ESTE	SUL
RUA CAMBÉ	246100.22 m	7313675.04 m
RUA MARIALVA	246248.51 m	7313867.11 m
RUA "3"	246180.38 m	7313638.24 m
RUA "4"	246230.88 m	7313703.54 m
RUA "6"	246254.81 m	7313767.84 m
RUA "5"	246167.85 m	7313758.76 m
RUA "7"	246204.60 m	7313867.38 m
RUA "9"	246330.10 m	7314010.33 m
RUA UMUARAMA	246351.56 m	7314098.84 m
RUA MANDAGUARI	246310.04 m	7313432.11 m
RUA MANDAGUARI	246418.44 m	7313799.49 m
RUA APUCARANA	246300.43 m	7313323.55 m
RUA "2"	246278.83 m	7313512.03 m
RUA "4"	246325.28 m	7313674.36 m
RUA ARAPONGAS	246434.46 m	7313562.86 m
RUA "6"	246345.13 m	7313739.48 m
TRAVESSA "5"	246422.55 m	7313684.60 m
RUA "8"	246475.65 m	7313882.14 m
RUA UMUARAMA	246445.62 m	7314070.63 m

PAVIMENTAÇÃO ASFÁLTICA - AS BUILT

DISCRIMINAÇÃO PLANTA DE LOCAÇÃO		
LOCAL	PLANTA GERAL - DISTRITO TERRA NOVA DO PIQUIRI	
PROPRIETÁRIO	MUNICÍPIO DE ASSIS CHATEAUBRIAND - PARANÁ	
FOLHA	01/01	MUNICÍPIO DE ASSIS CHATEAUBRIAND - PR
ESCALA	INDICADA	RESPONSÁVEL TÉCNICO
DATA		
NOV/2023		