


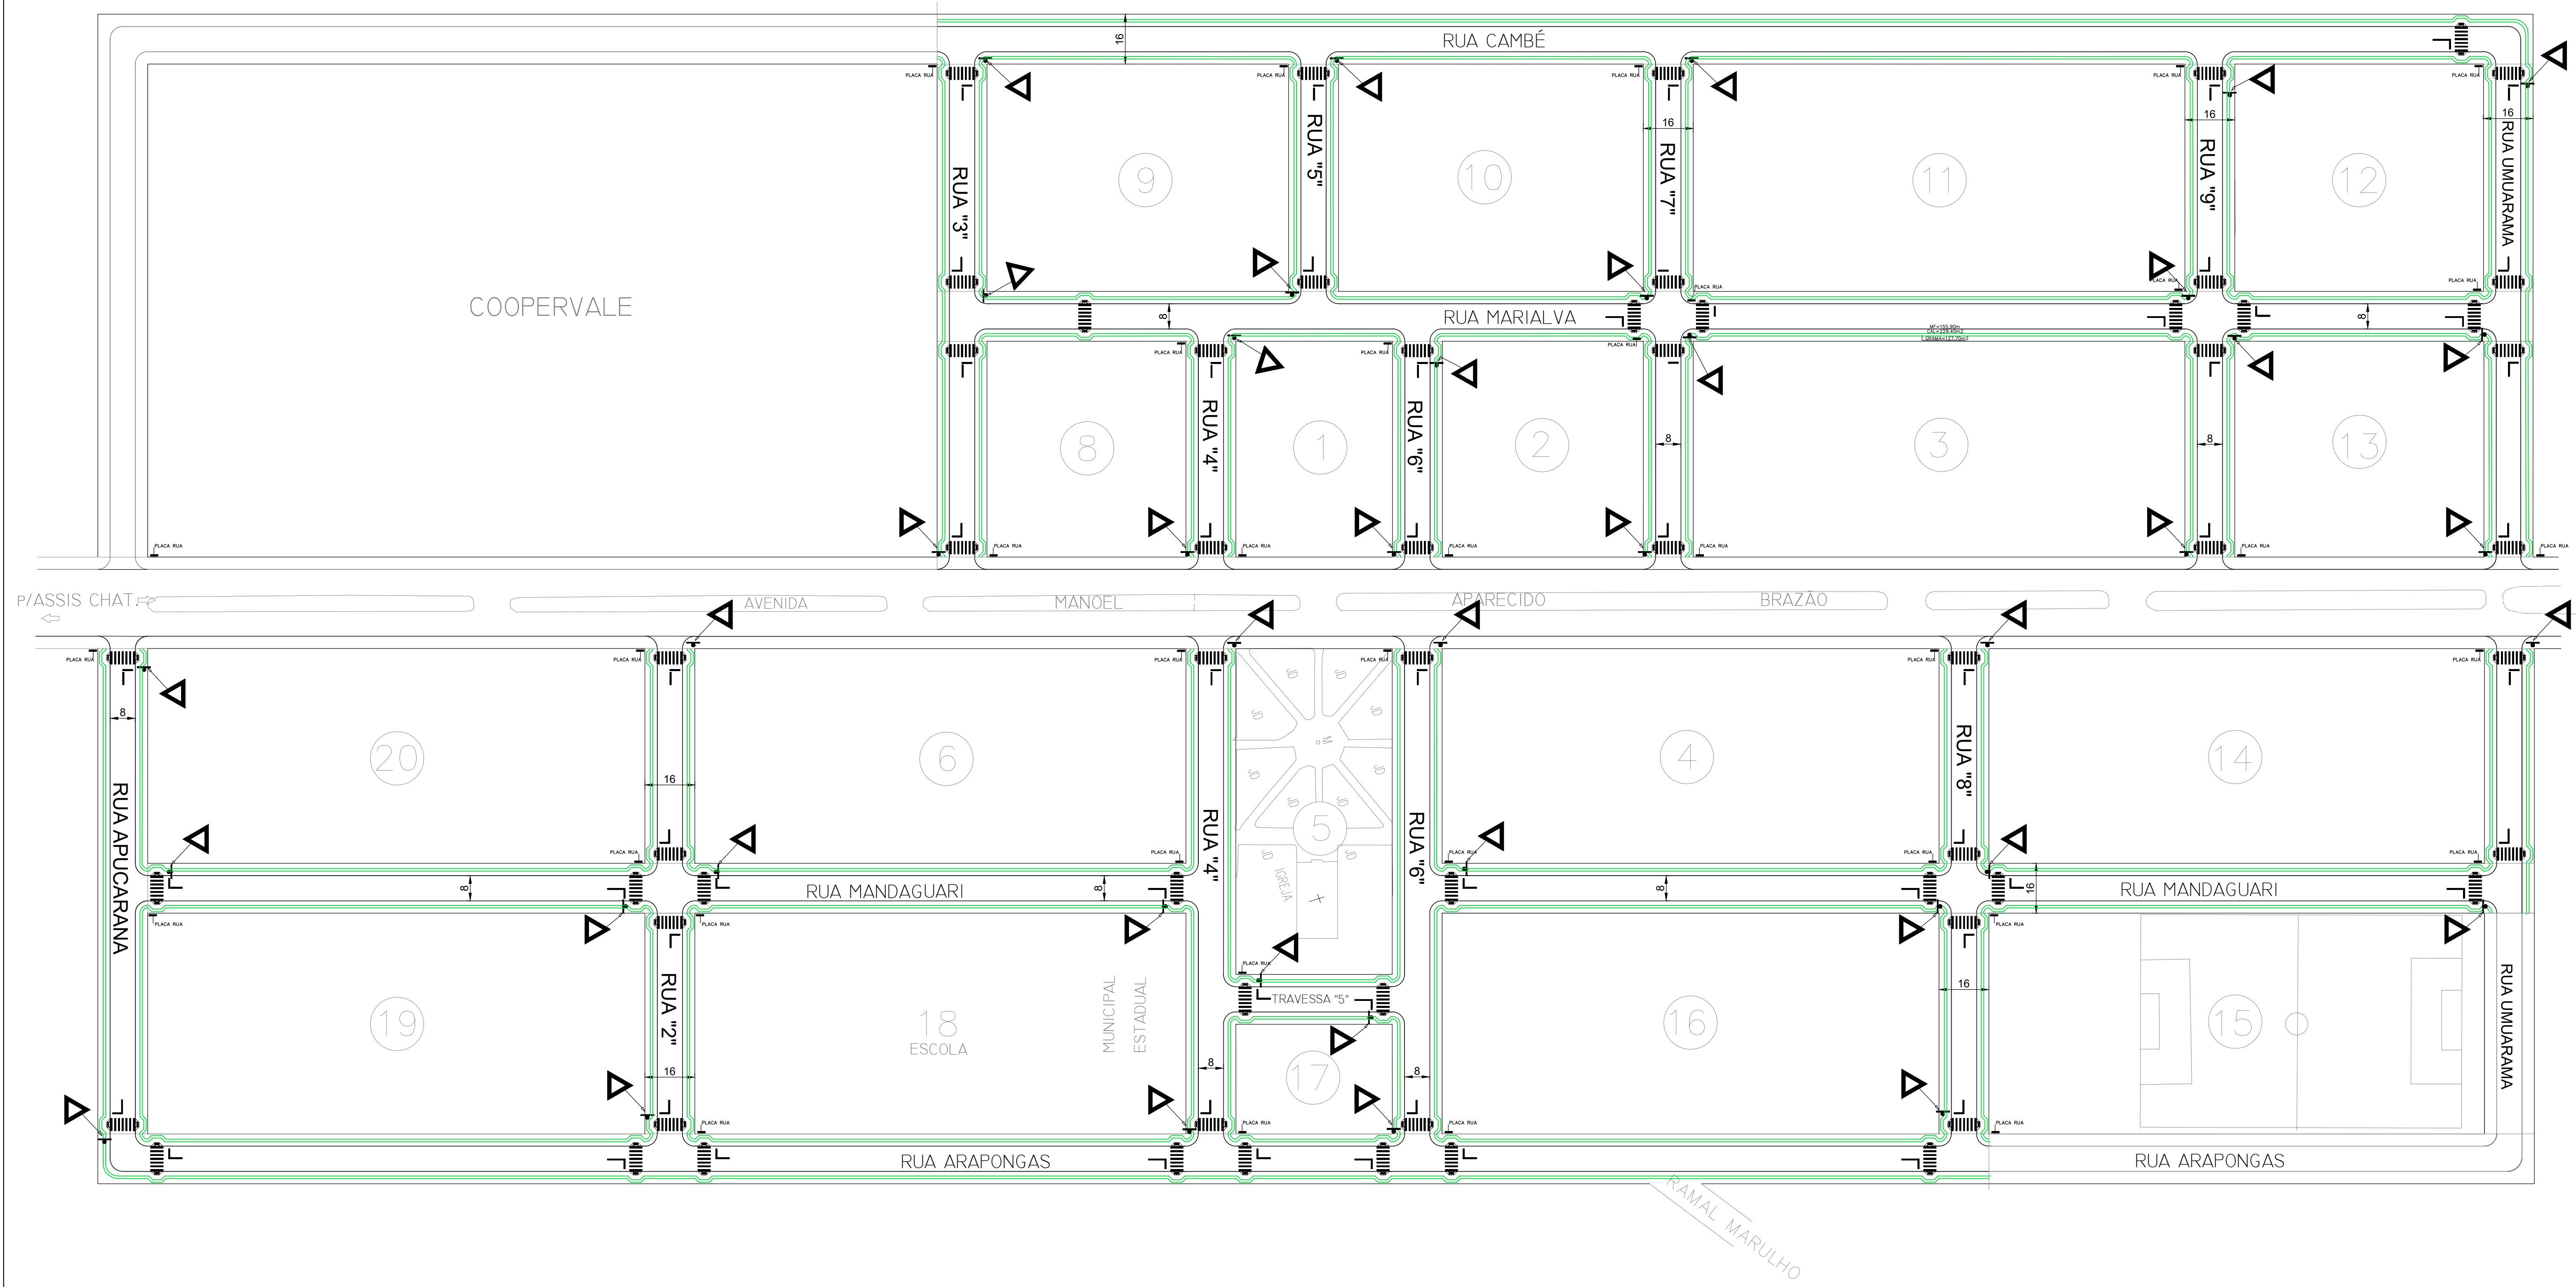

PAVIMENTAÇÃO ASFÁLTICA - AS BUILT		
DISCRIMINAÇÃO	PLANTA GERAL	
LOCAL	PLANTA GERAL - DISTRITO TERRA NOVA DO PIQUIRI	
PROPRIETÁRIO	MUNICÍPIO DE ASSIS CHATEAUBRIAND - PARANÁ	
FOLHA	01/01	MUNICÍPIO DE ASSIS CHATEAUBRIAND - PR
ESCALA	INDICADA	RESPONSÁVEL TÉCNICO
DATA	NOV/2023	