


PLANILHA DE QUANTITATIVO DE SERVIÇOS - DRENAGEM																					
RUA	compr	TUBULAÇÃO (m)					BOÇAS DE LOBO	CAIXAS LIGAÇÃO/QUEIDA					POÇO DE VISITA/QUEIDA					DISSIP.	MOVIMENTO DE TERRA (m³)		
		0,20	0,40	0,60	0,80	1,00		1,20	0,40	0,60	0,80	1,00	1,20	0,40	0,60	0,80	1,00		1,20	ABERTURA DE VALA	REVESTIMENTO DE VALA
RAMAL "S"	-	16	105	-	-	-	4	-	-	-	-	-	-	3	-	-	1	271.55	155.41	66.61	

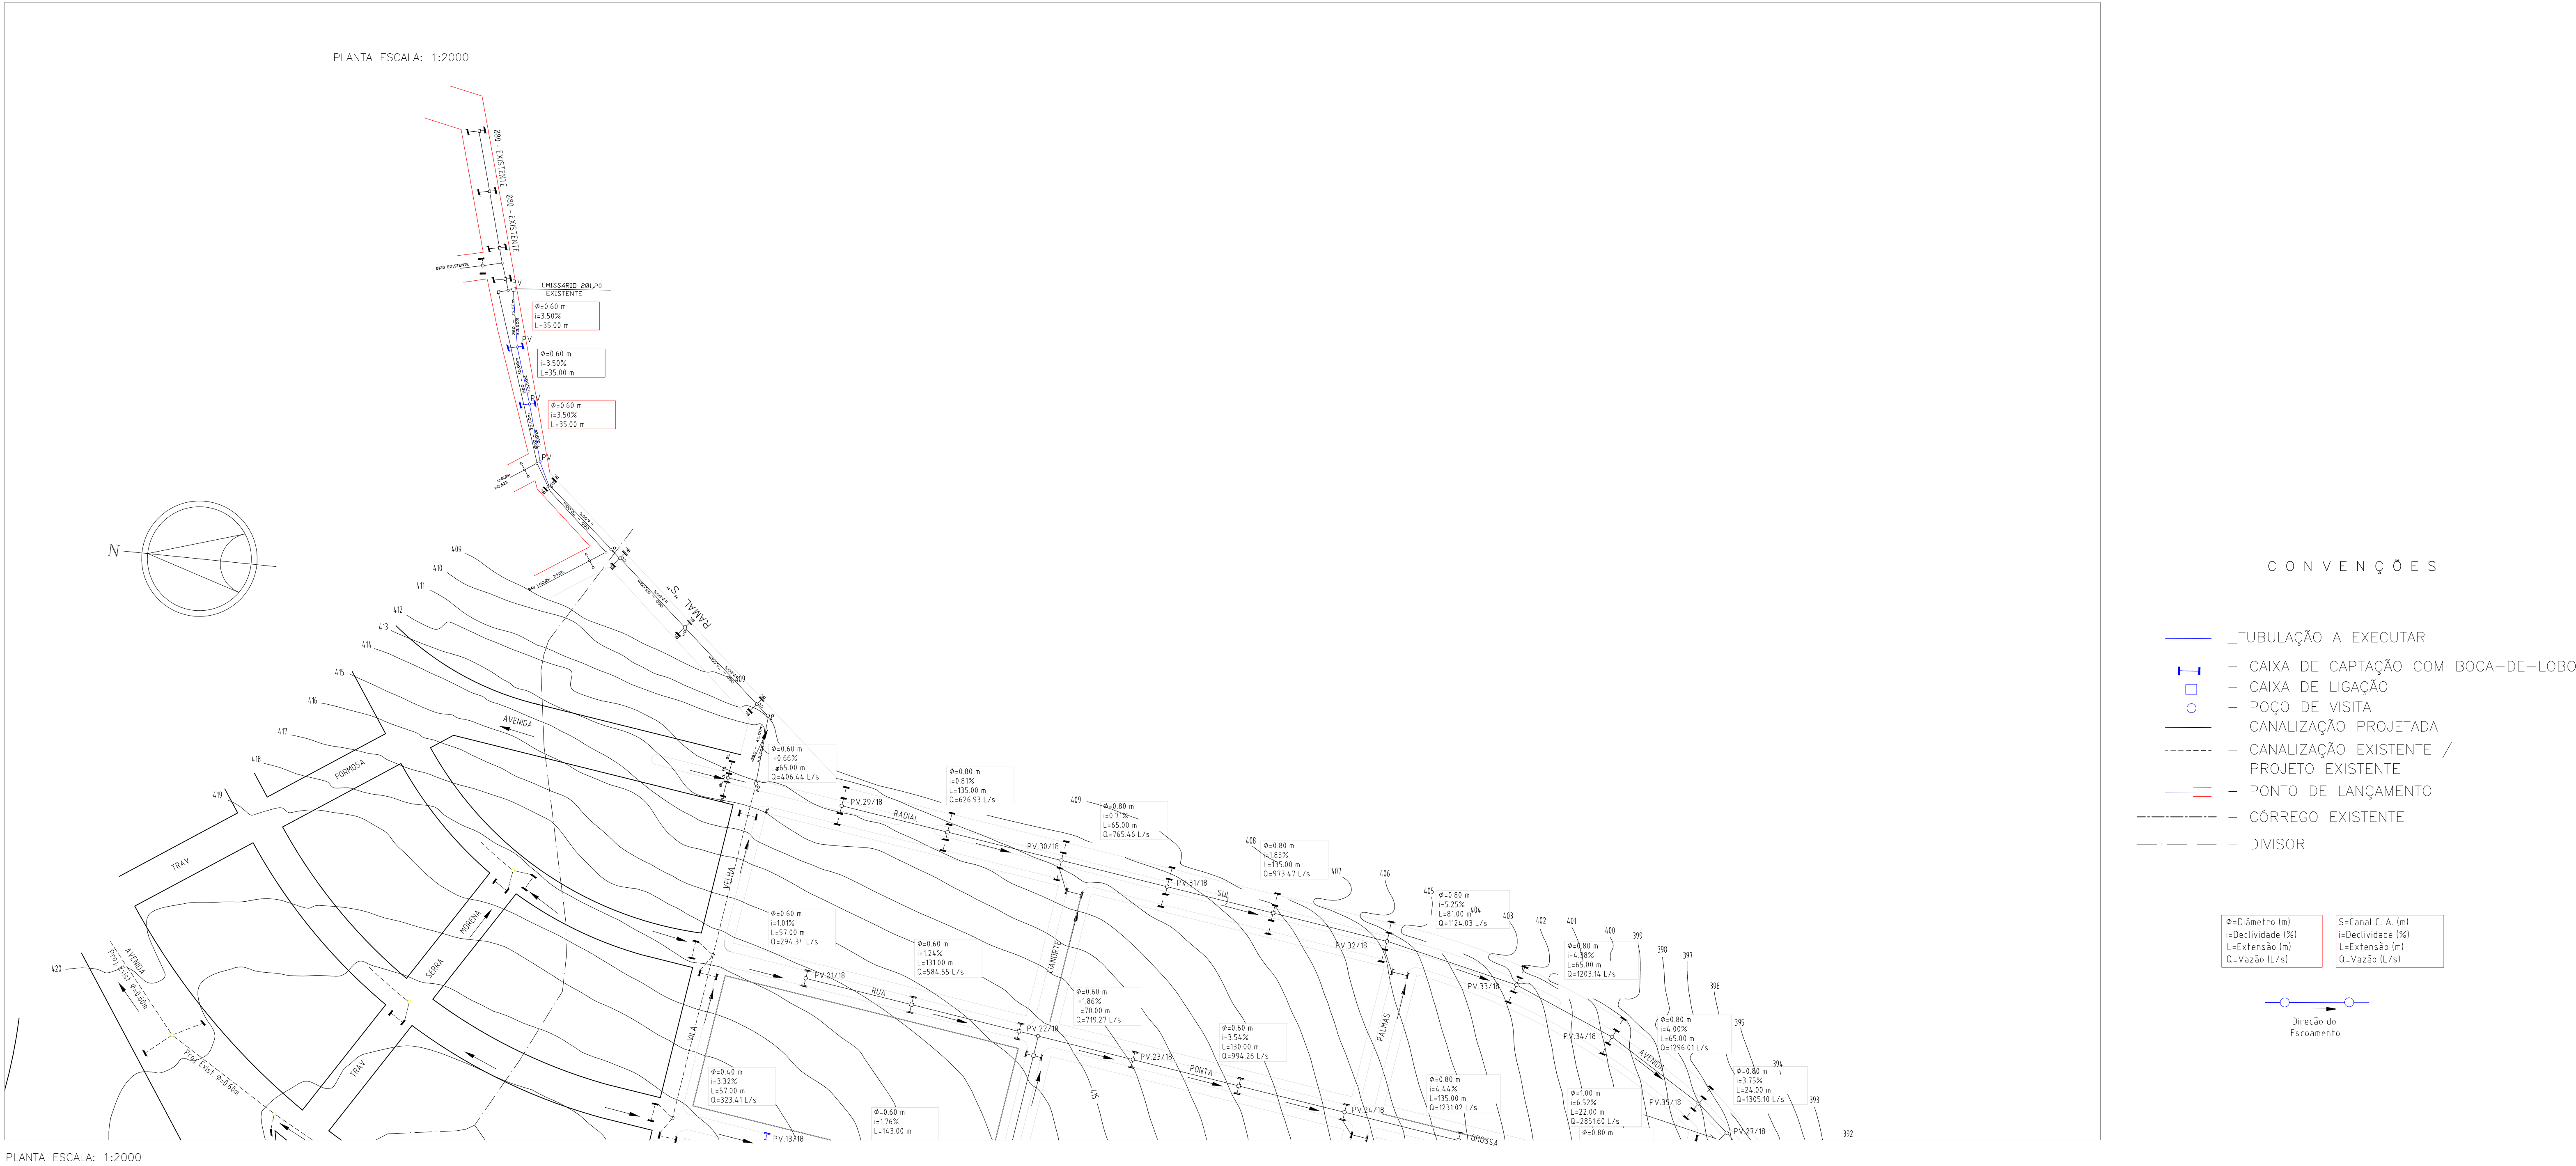

DRENAGEM URBANA		
DISCRIMINAÇÃO	PROJETO DE DRENAGEM	FOLHA 01/03
LOCAL	RAMAL "S" - JARDIM PARANA - ASSIS CHATEAUBRIAND-PR	
PROPRIETÁRIO	MUNICÍPIO DE ASSIS CHATEAUBRIAND - PARANÁ	
ESCALA	MUNICÍPIO DE ASSIS CHATEAUBRIAND - PR	RESPONSÁVEL TÉCNICO
DATA	1/2000	
	FEV/2024	