

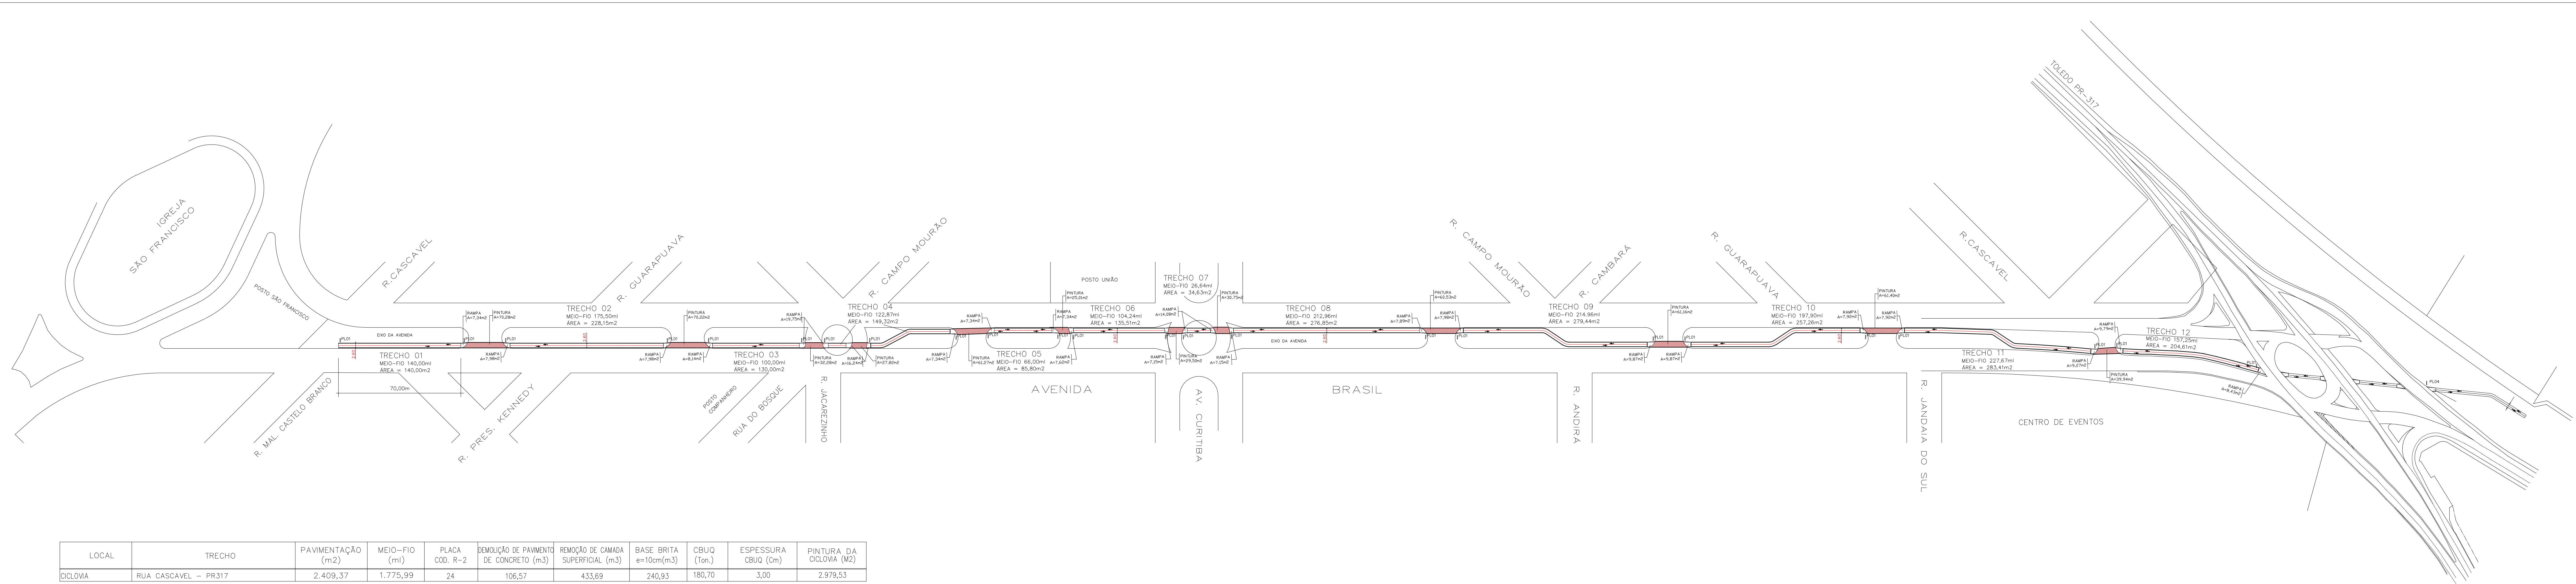
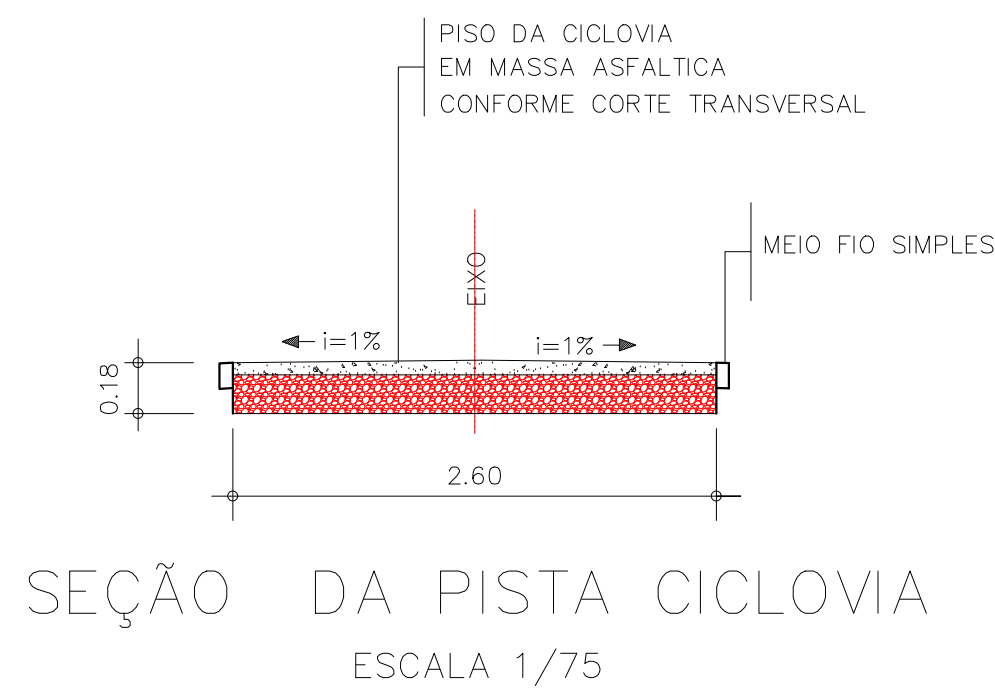


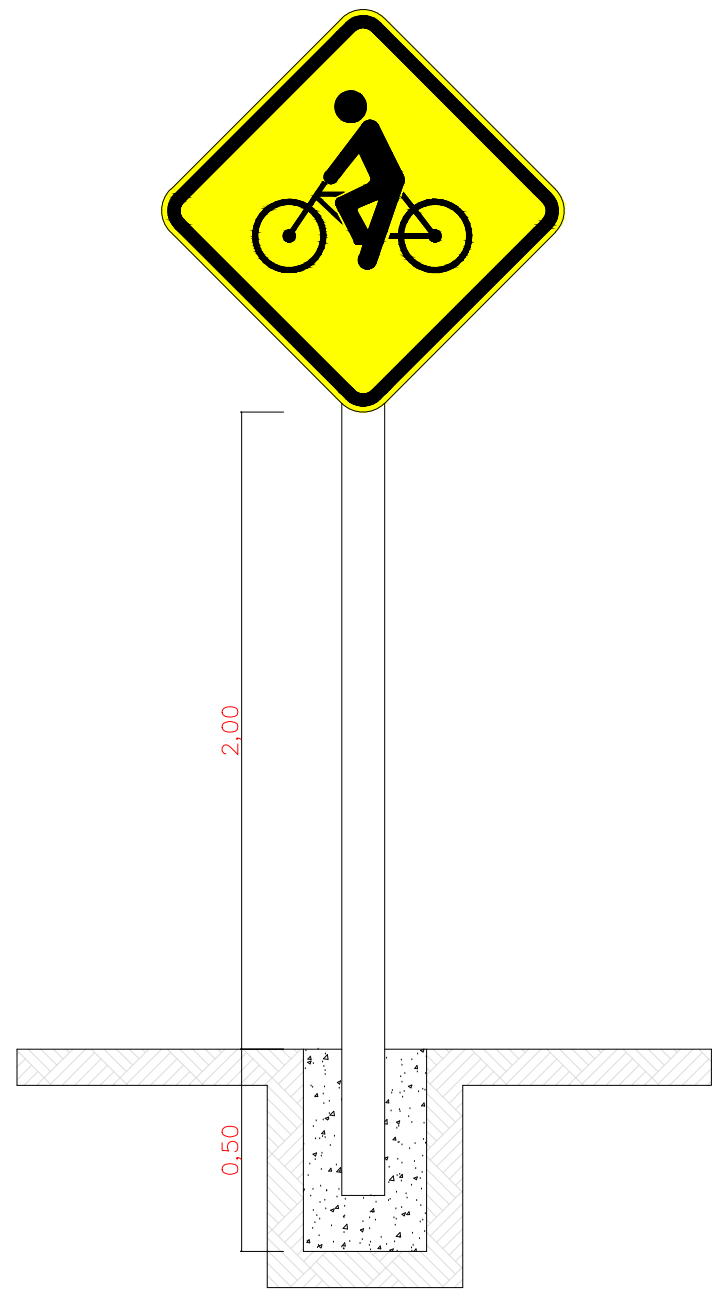

LOCAL	TRECHO	PAVIMENTAÇÃO (m2)	MEIO-FIO (m)	PLACA C.O.B. R-2	DEMOLIÇÃO DE PAVIMENTO DE CONCRETO (m3)	REMOÇÃO DE CAMADA SUPERFICIAL (m3)	BASE BRITA em 10cm(m3)	CSUJO (ton.)	ESPESSEURA CSUJO (cm)	PINTURA DA CICLOVIA (M2)
CICLOVIA	RUA CASCAVEL – PR317	2.459,37	1.775,99	24	186,57	433,69	240,93	180,70	3,00	2.979,53

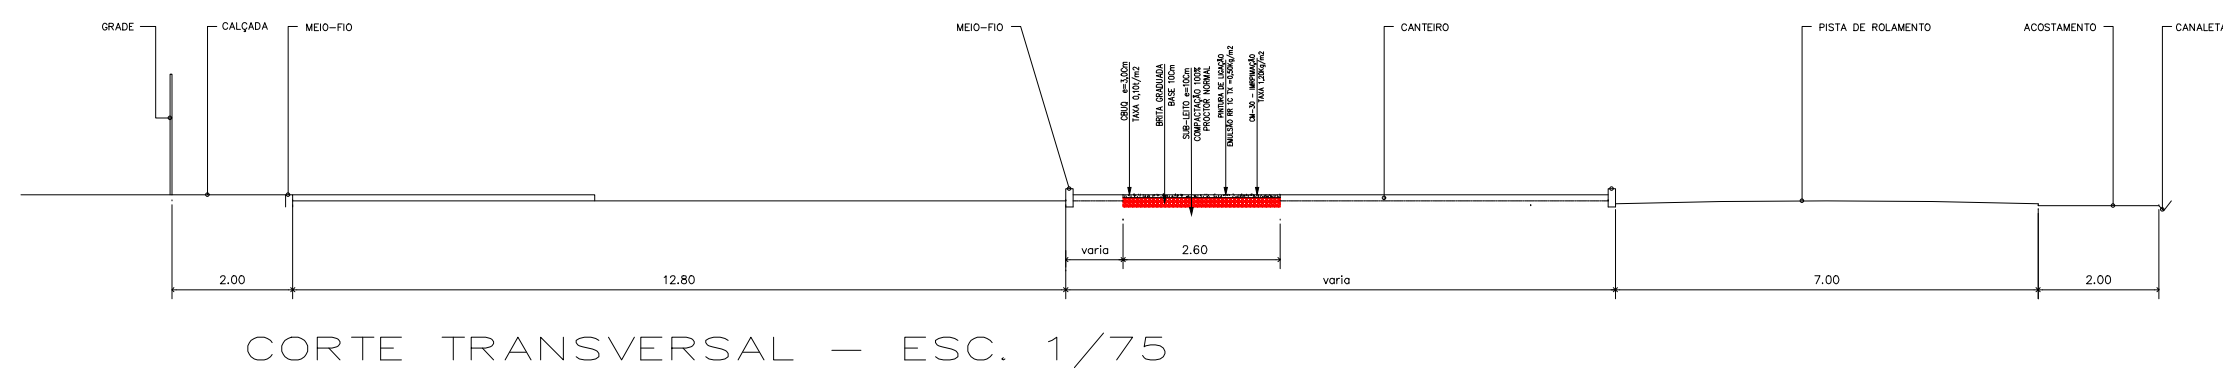

LEGENDA

- CICLOVIA SENTIDO DUPLO
- RAMPAS
- PL06 PLACA INDICATIVA

PROJETO ARQUITETONICO

PROJETO DE DEMOLIÇÃO E RECONSTRUÇÃO DA CICLOVIA NA AV. BRASIL		
LOCAL: JARDIM PARANÁ/Mun. de ASSIS CHATEAUBRIAND – PARANÁ		
PROPRIETARIO: PREFEITURA MUNICIPAL DE ASSIS CHATEAUBRIAND		
FOLHA	01	PREFEITA MUNICIPAL
ESCALA INDICADA		RESP. TÉCNICO
DATA	JULHO/2021	