Assinado Digitalmente por:
MUNICIPIO DE ASSIS CHATEAUBRIAND:76208479000118
PUBLICACAO OFICIAL DO MUNICIPIO
Local: ASSIS CHATEAUBRIAND - PARANá
Assinado em 14/11/2024 08:45:40

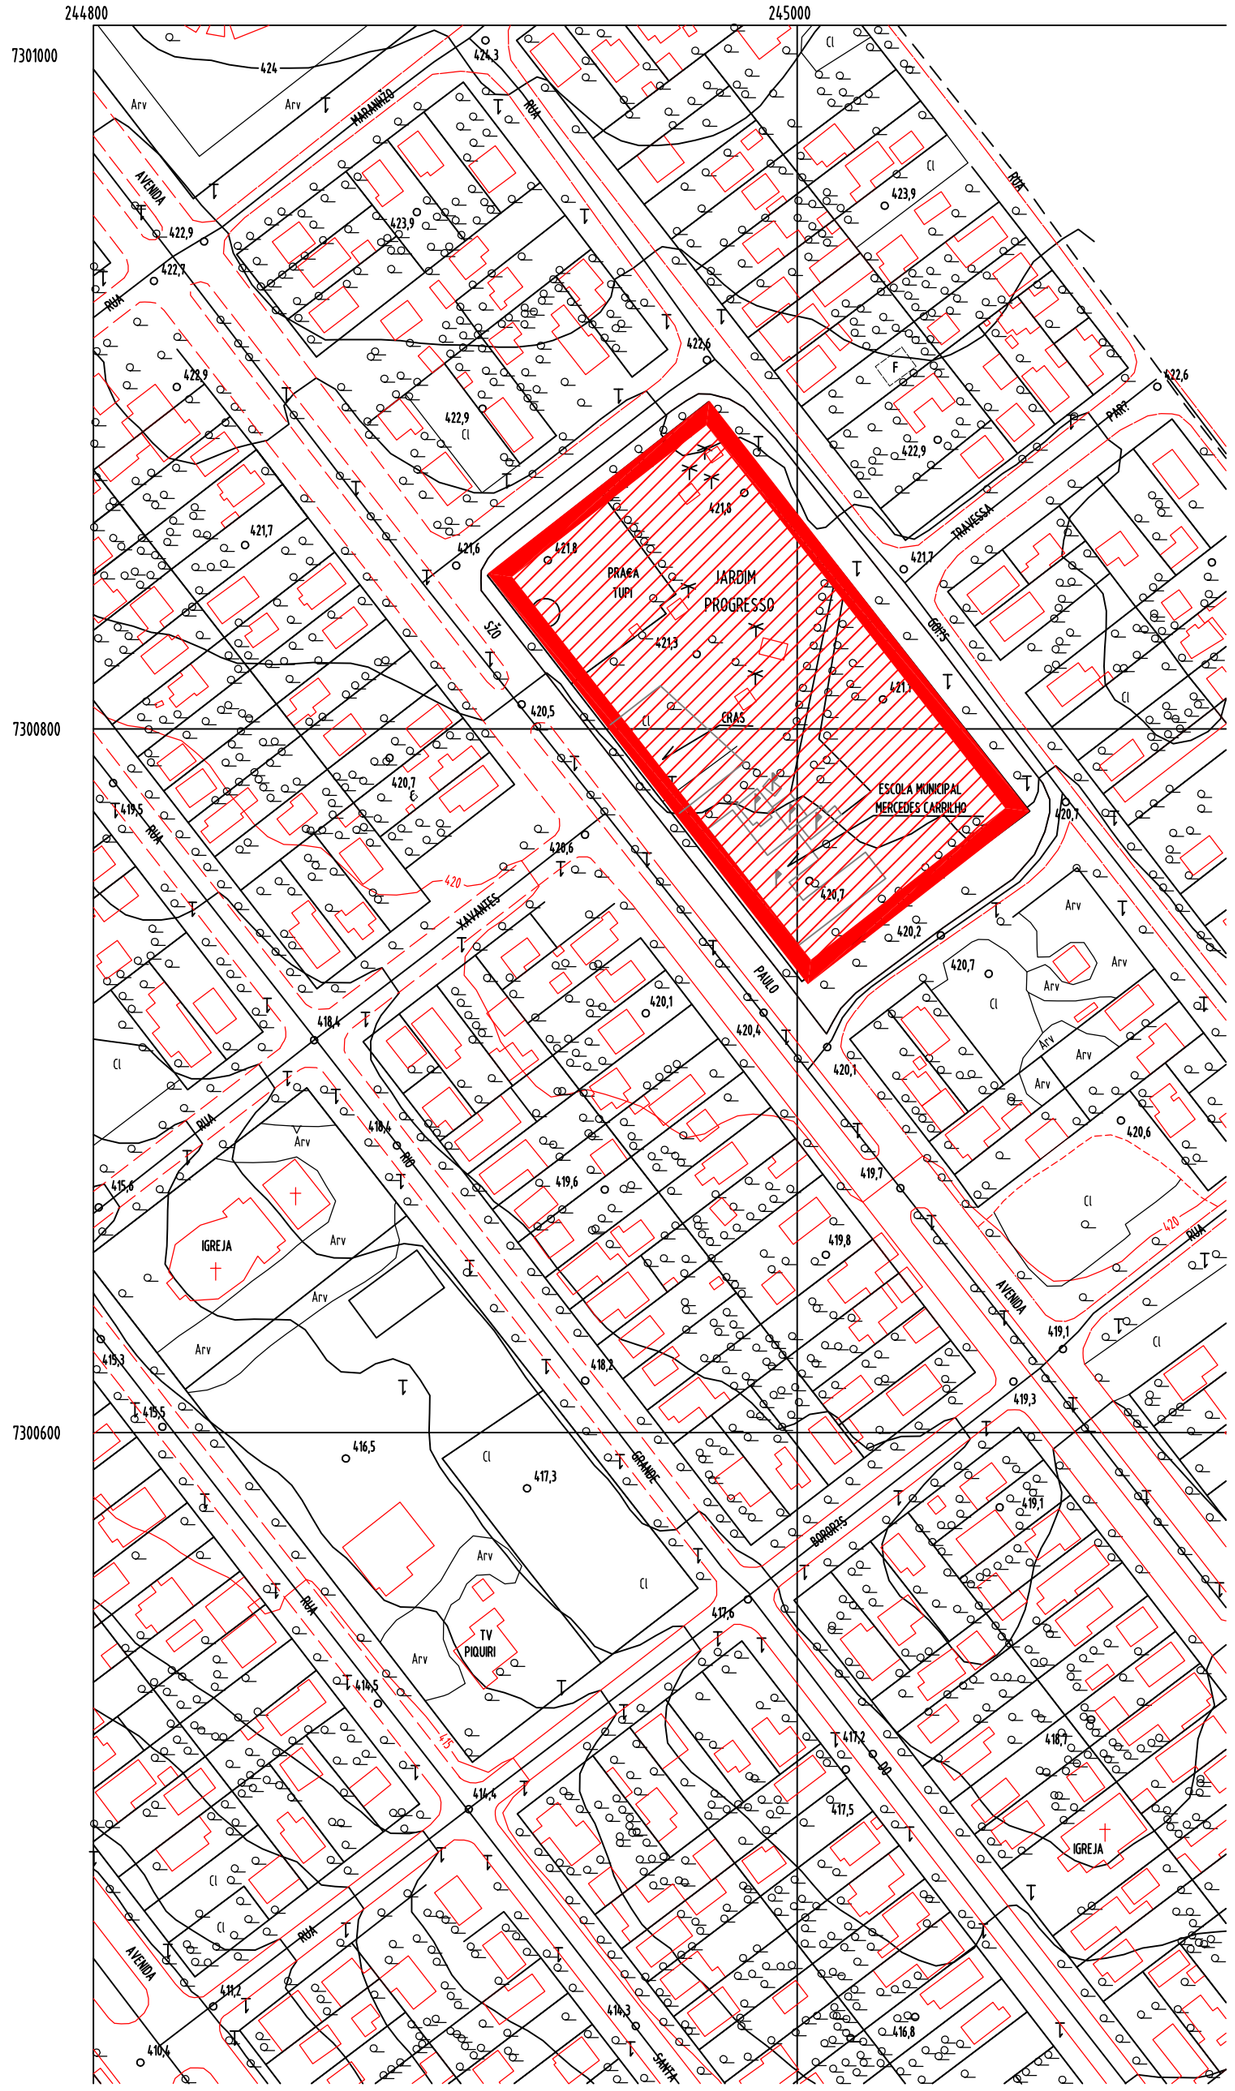

LOCAL DE INTERVENÇÃO

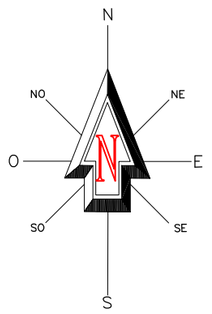

LEVANTAMENTO PLANIALTIMÉTRICO - SEM ESCALA

ÓRGÃOS PÚBLICOS

LEVANTAMENTO PLANIALTIMÉTRICO

OBRA:

PRAÇA - MÓDULO ACADEMIA DA TERCEIRA IDADE ATI

LOCALIZAÇÃO:

AV. SÃO PAULO, JD. PROGRESSO (QUADRA N° 51) - ASSIS CHATEAUBRIAND/PR

PROPRIETÁRIO:	PROJETO:	EXECUÇÃO:
Município de Assis Chateaubriand CNPJ: 76.208.479/0001-18		

PREFEITURA MUNICIPAL DE
ASSIS CHATEAUBRIAND
PARANÁ

DESENHO:

DATA: 04/2024

ESCALA: INDICADA

FOLHA: A2

CONTEÚDO: LEVANTAMENTO PLANIALTIMÉTRICO

PRANCHA: 1/1