Assinado Digitalmente por:
MAYKE WELLINGTON ALMEIDA:76208479000118
PUBLICACAO OFICIAL DO MUNICIPIO
Local: ASSIS CHATEAUBRIAND - PARANA
Assinado em: 15/06/2022 15:26:07

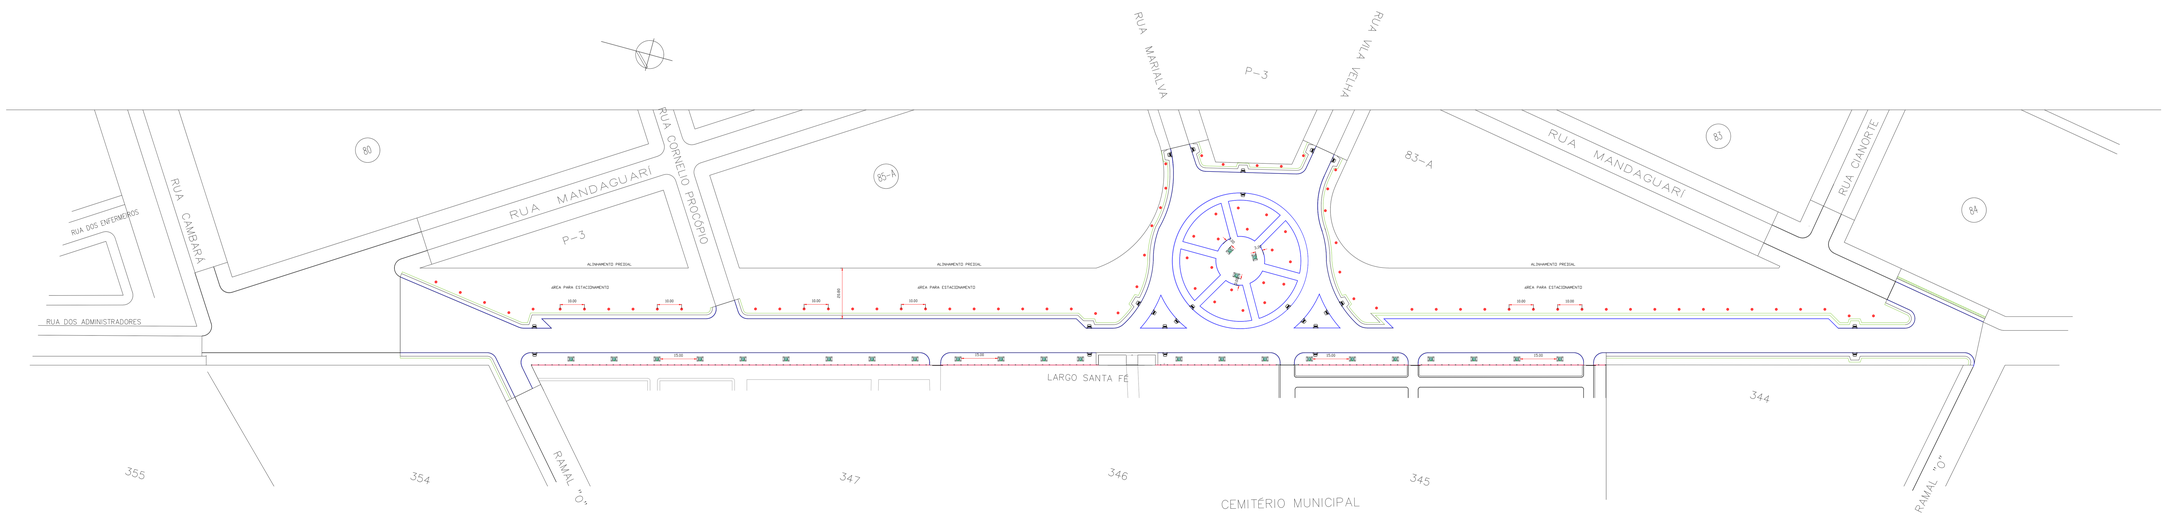


PLANTA SINALIZAÇÃO VIÁRIA- LARGO SANTA FÉ - ESCALA 1:750

LOCAÇÃO DA ARBORIZAÇÃO

TOTAL DE ÁRVORES = 83 UNIDADES

ESPÉCIE IPE AMARELO OU OITI
COVAS -0,80x0,80x0,80m
ALTURA MINIMA DA MUDA=2,00 METROS
FIXAR TUTOR - CAIBRO 5,5x5,5cm

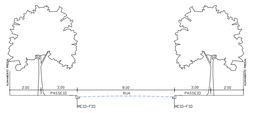


OBSERVAÇÕES: –

– O PLANTIO SERÁ EXECUTADO 45 DIAS APÓS O PREPARO DAS COVAS, COM A COLOCAÇÃO DE TUTORES (CAIBRO 5,5x5,5cm);
– SE NÃO OCORRER CHUVAS, HAVERÁ IRRIGAÇÃO DAS MUDAS;
– HAVERÁ CONTROLE DE PRAGAS E DOENÇAS, COM APLICAÇÃO DE PRODUTOS BIOLÓGICOS, EVITANDO A CONTAMINAÇÃO DO MEIO AMBIENTE;
– CASO NECESSÁRIO OCORRERÁ PODA DE FORMAÇÃO DAS ÁRVORES;
– A ÁREA DE PLANTIO DEVERÁ SER MANTIDA LIMPA ATÉ A SUA FORMAÇÃO
– O ESPAÇAMENTO MÉDIO A SER UTILIZADO SERÁ DE 10,00 METROS, ENTRE AS ÁRVORES, CONSIDERANDO QUE CADA LOTE TERÁ UMA ÁRVORE;
– A ÁREA MÍNIMA DE PLANTIO SERÁ DE 0,60m x0,60x0,60m;
– AS ESPÉCIES DE ÁRVORES, OBEDECERÃO OS CRITÉRIOS ESPECIFICADOS PELA PREFEITURA COMO POR EXEMPLO DO TIPO: – SIBIPRUNA, OITI, CASSIA, ACÁCIA, IPÊ ETC....

NOTAS: –

O SUBSTRATO PARA AS COVAS SERÁ ASSIM COMPOSTO;
– 01 PARTE DE TERRA
– 01 PARTE DE ESTERCO OU HÚMUS;
– 02 PARTES DE AREIA GROSSA
O SUBSTRATO SERÁ COLOCADO NAS COVAS 30 DIAS ANTES DO PLANTIO.

A ADUBAÇÃO SERÁ COMPOSTA DE:
– 100 GRAMAS DE CALCÁRIO DOLOMÍTICO;
– 300 GRAMAS DE FARINHA DE OSSO;
– 50 GRAMAS DE CLORETO DE POTÁSSIO
A ADUBAÇÃO SERÁ COLOCADA NAS COVAS JUNTO COM SUBSTRATO.

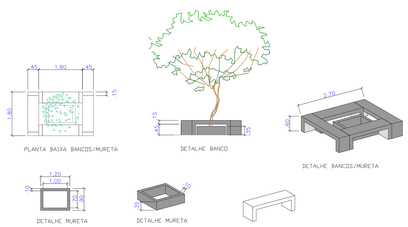


LOCAÇÃO DA ARBORIZAÇÃO NAS FLOREIRA

TOTAL DE ÁRVORES = 26 UNIDADES

ESPÉCIE IPE AMARELO OU OITI
COVAS -0,80x0,80x0,80m
ALTURA MINIMA DA MUDA=2,00 METROS
FIXAR TUTOR - CAIBRO 5,5x5,5cm

# PAVIMENTAÇÃO ASFÁLTICA

| | | |
|---|---|---|
| DISCRIMINAÇÃO: ARBORIZAÇÃO - BANCOS E FLOREIRAS | | |
| LOCAL: LARGO SANTA FÉ - JARDIM PARANÁ | | |
| PROPRIETÁRIO: MUNICIPIO DE ASSIS CHATEAUBRIAND - PARANÁ | | |
| FÓLHA: 01/01 | MUNICIPIO DE ASSIS CHATEAUBRIAND – PR | RESPONSÁVEL TÉCNICO: MAYKE WELLINGTON ALMEIDA FIGUEIRA:07414883965 — Assinado de forma digital por MAYKE WELLINGTON ALMEIDA FIGUEIRA:07414883965 Dados: 2022.06.03 09:07:56 -03'00' |
| ESCALA: INDICADA | | |
| DATA: MAIO/21 | | |