

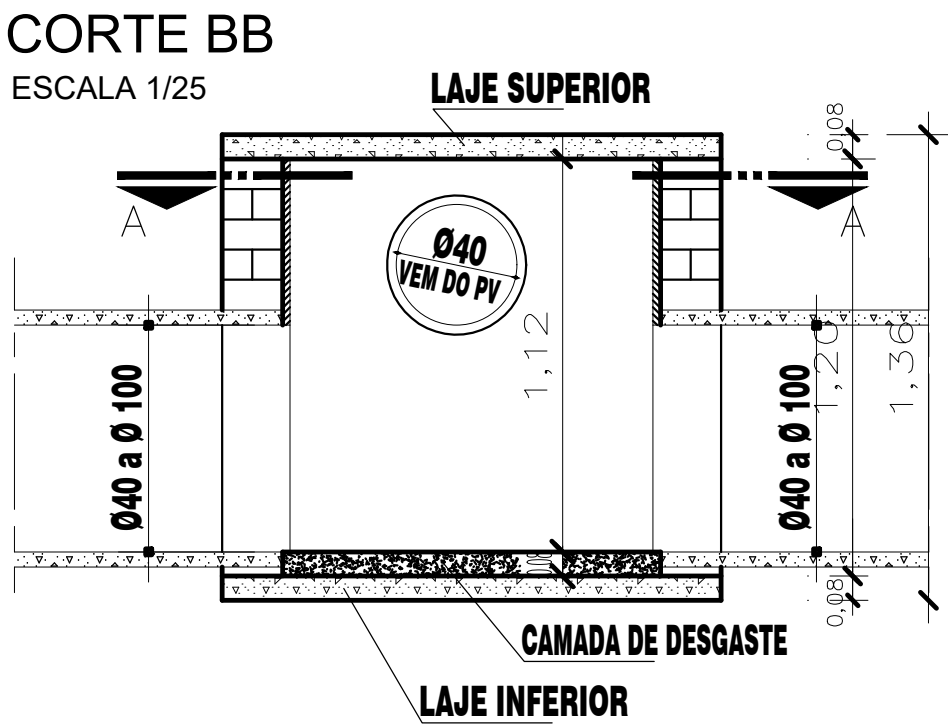



DETALHE CAIXA DE LIGAÇÃO

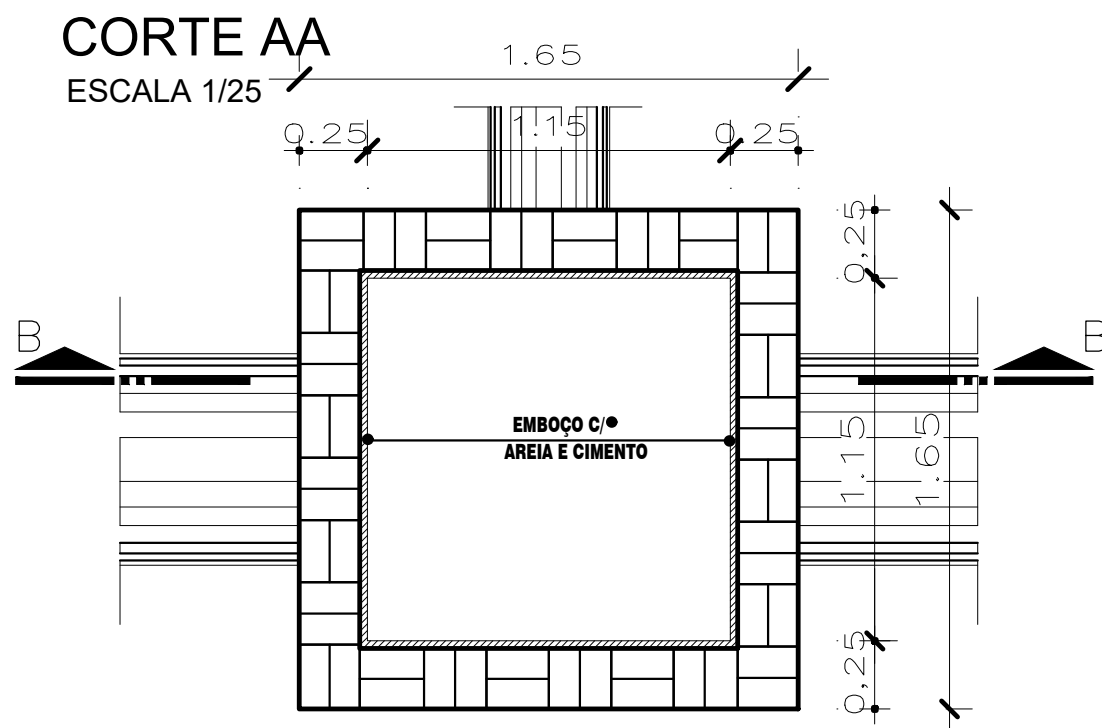

LAJE INFERIOR
ESCALA 1/25

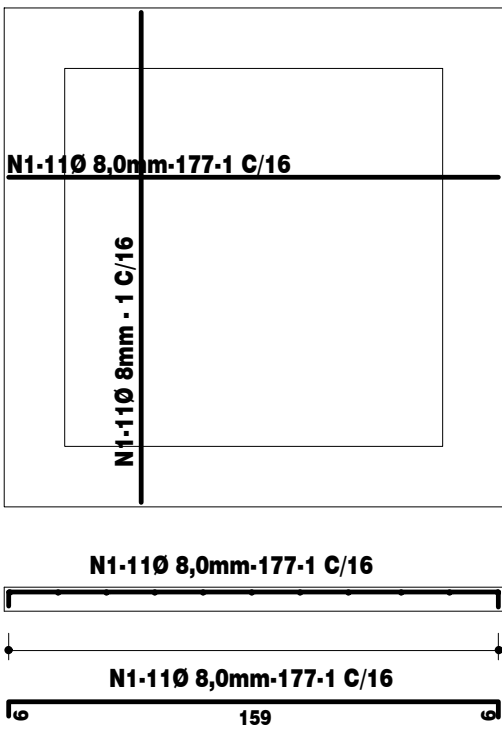

LAJE SUPERIOR
ESCALA 1/25

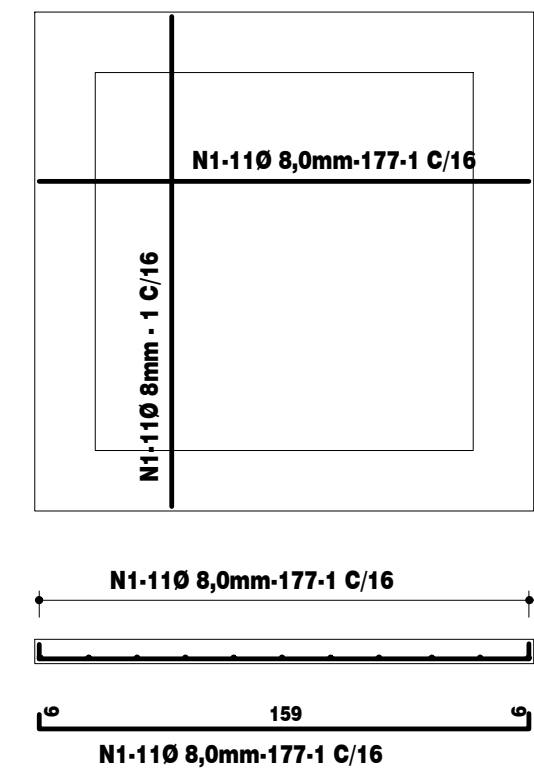


RESUMO - AÇO CA 50B ou CA 60B

Ø	COMPR. TOTAL	PESO P/m	TOTAL
8mm	120,20	0,393	47,23Kg


CAIXA DE LIGAÇÃO
TABELA DE ARMADURAS

N	Ø	Q	COMPRIMENTO UNIT.	TOTAL
1	8mm	44	1,77	77,88


DETALHE BOCA DE LOBO
VISTA SUPERIOR
ESCALA 1/25

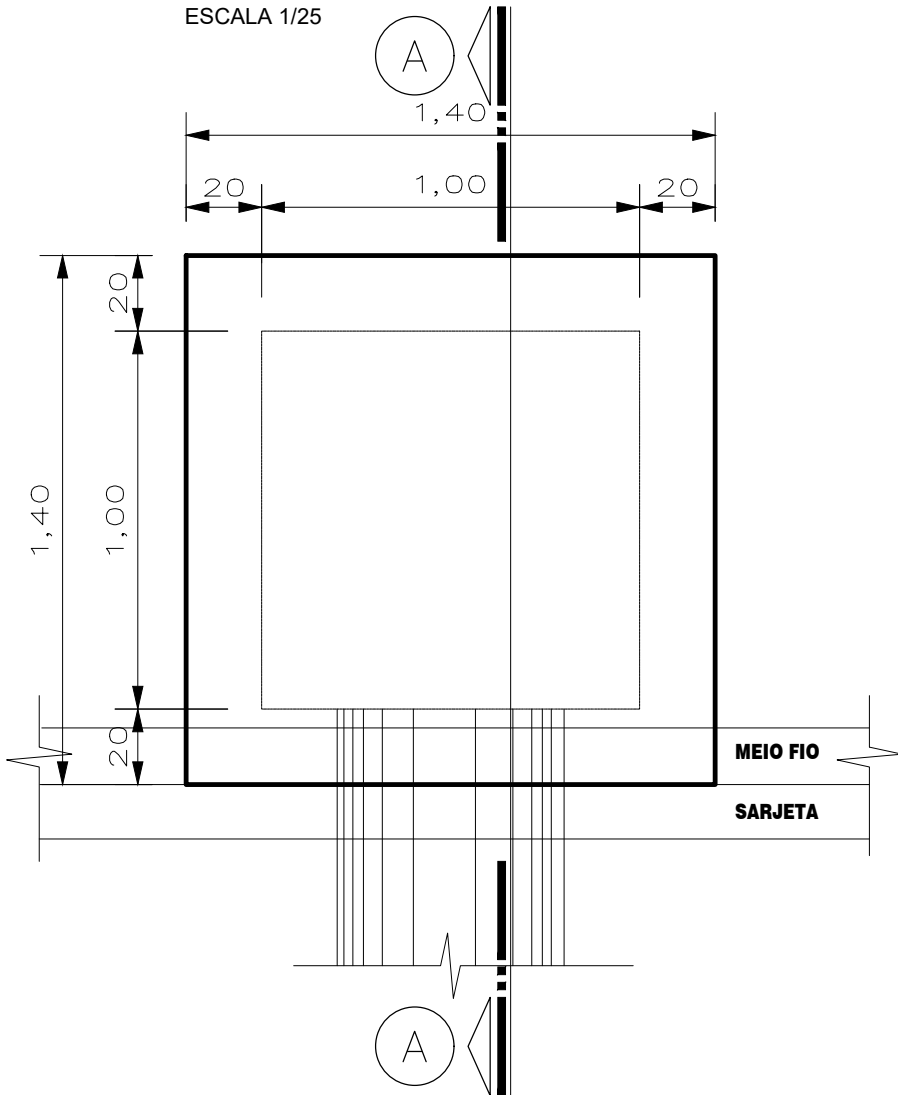


CORTE AA
ESCALA 1/25

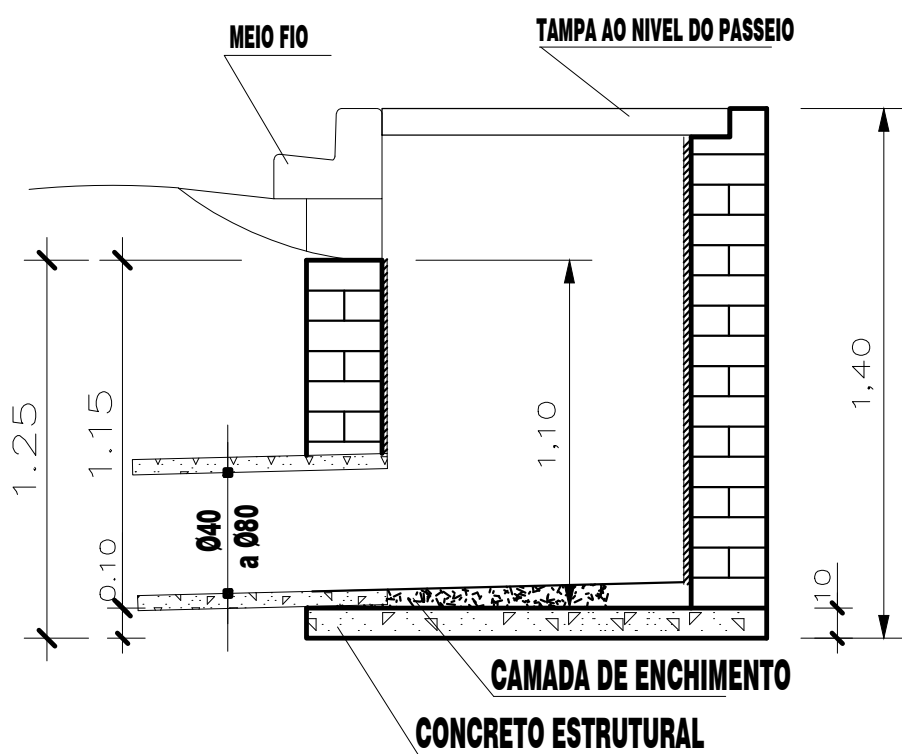

TAMPA
ESCALA 1/25

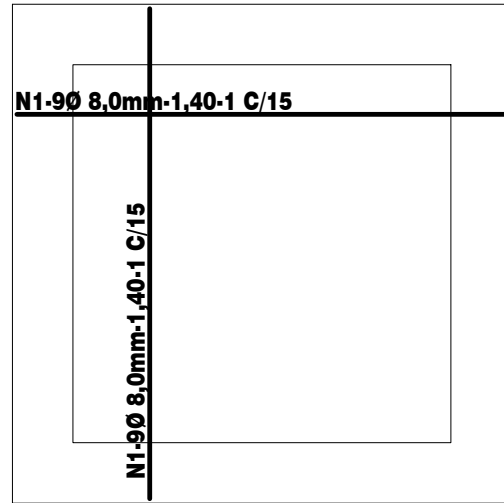


DETALHE DO MEIO-FIO
ESCALA 1/12,5

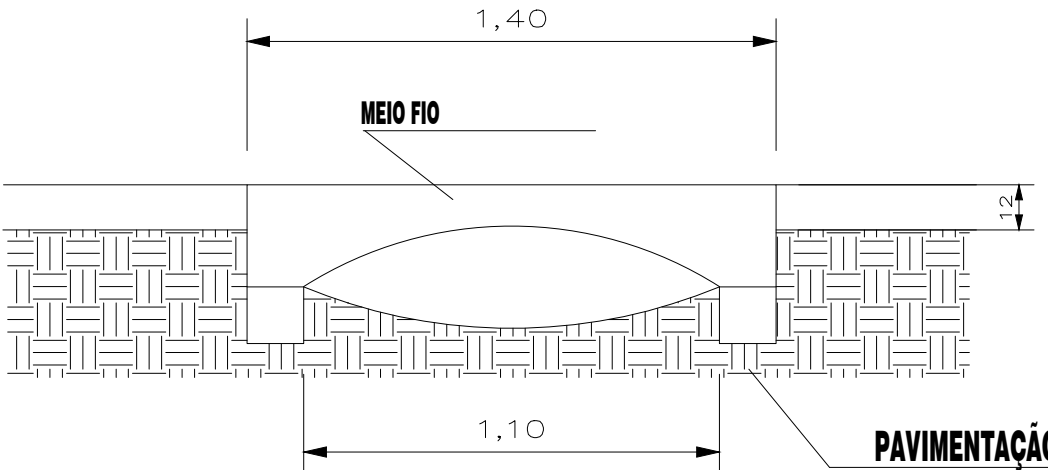


DETALHE POÇO DE VISITA


CORTE AA
ESCALA 1/25

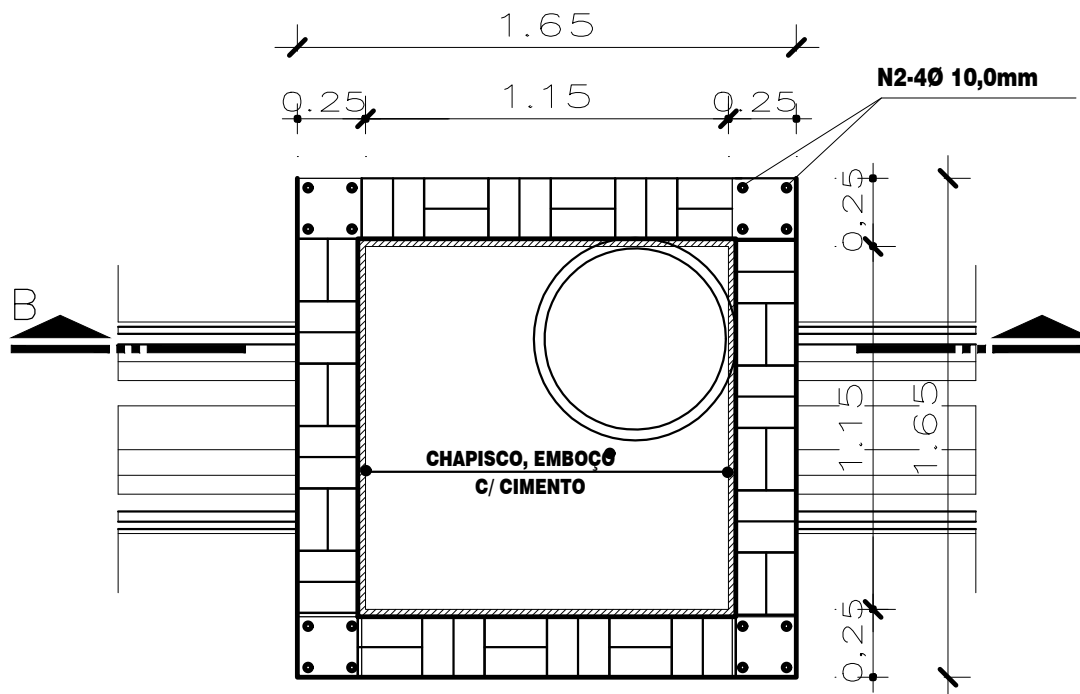


CORTE BB
ESCALA 1/25

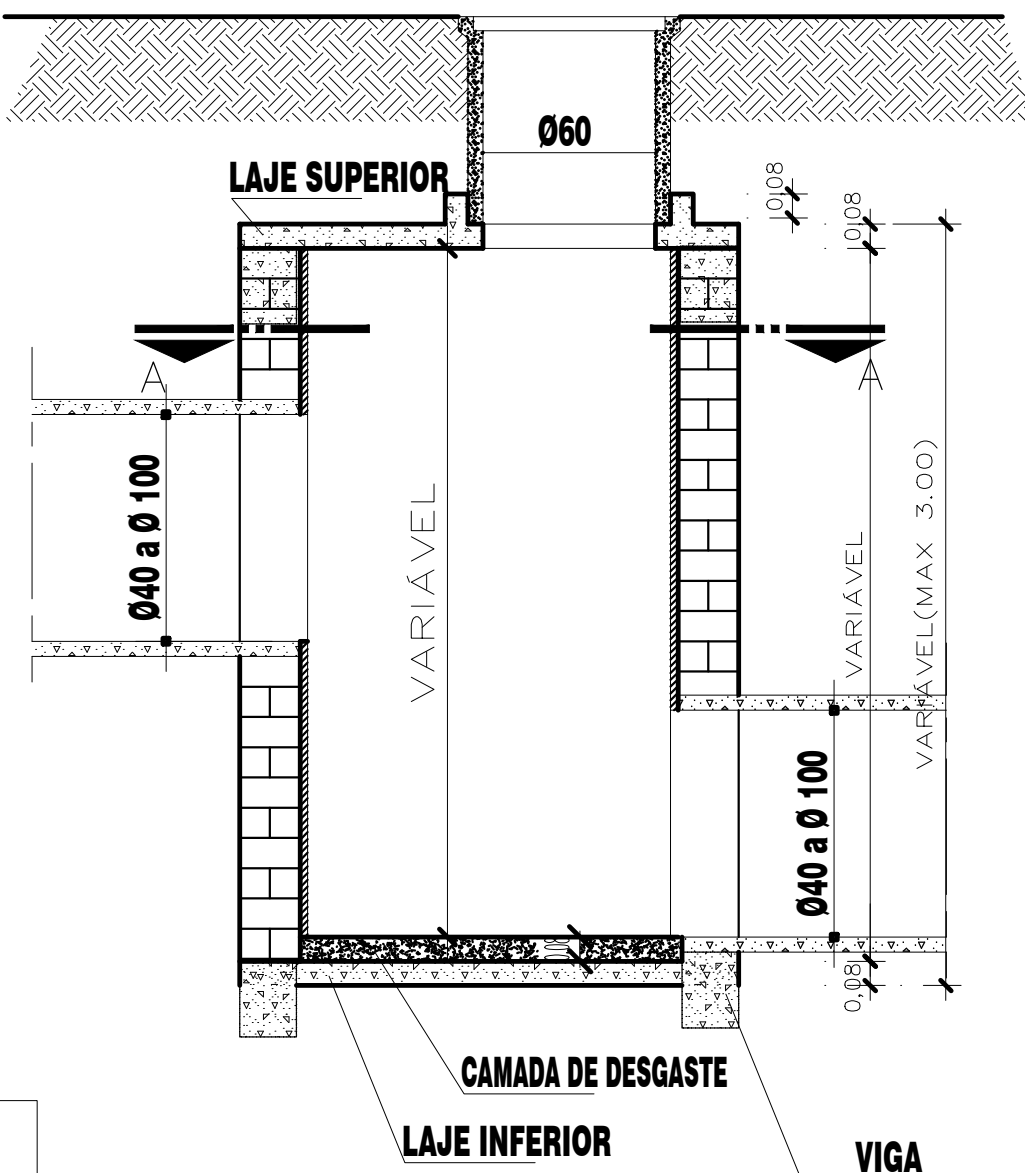


PILAR

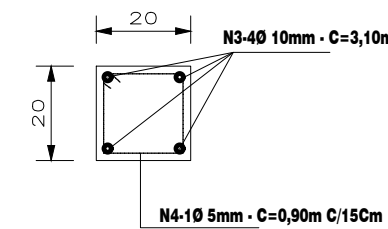


VIGA

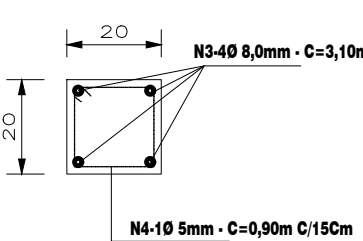

LAJE INFERIOR
ESCALA 1/25

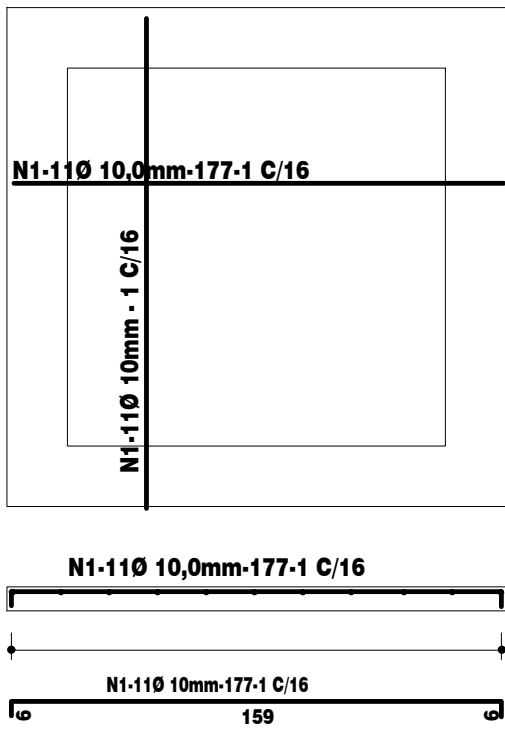

LAJE SUPERIOR
ESCALA 1/25

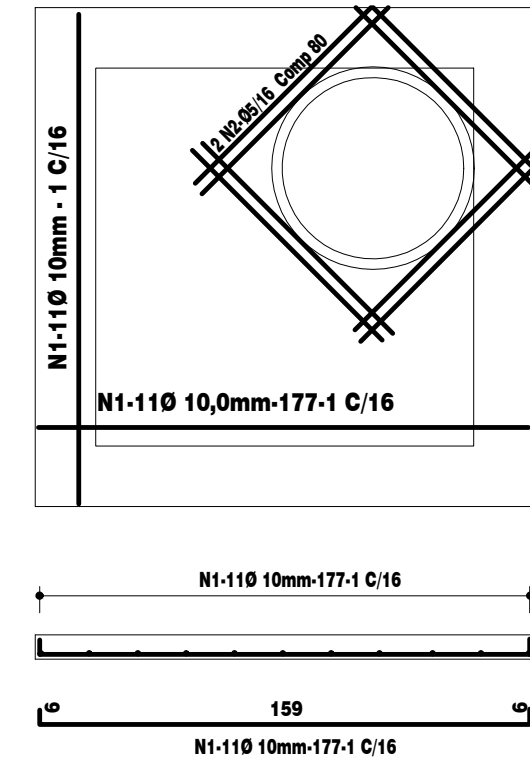

POÇO DE QUEDA ALVENARIA
ATÉ Ø1.00

TABELA DE ARMADURAS

N	Ø	Q	COMPRIMENTO UNIT.	TOTAL
1	10,0mm	44	1,77	77,88
2	10,0mm	16	3,10	49,60
3	8,0mm	8	6,70	53,60
4	5,0mm	92	0,90	82,80

RESUMO - AÇO CA 50B ou CA 60B

Ø	COMPR. TOTAL	PESO P/m	TOTAL
5,0mm	82,80	0,157	13,00Kg
8,0mm	60,00	0,393	23,58Kg
10,0mm	127,48	0,624	79,54Kg

PROJETO: DRENAGEM PLUVIAL - REDE DE GALERIA DE ÁGUAS PLUVIAIS

MUNICÍPIO: LARGO SANTA FÉ
ASSIS CHATEAUBRIAND - PARANÁ

DESCRIÇÃO BOCA DE LOBO — CAIXA DE LIGAÇÃO
POÇO DE VISITA — DETALHES

DATA: JUL/2021 ESCALA: INDICADA DESENHO: FOLHA: 02/02

RESP. TEC. MUNICÍPIO DE ASSIS CHATEAUBRIAND