




PLANTA COM DIMENSÕES - LARGO SANTA FÉ - ESCALA 1:750  
11.384,54M²

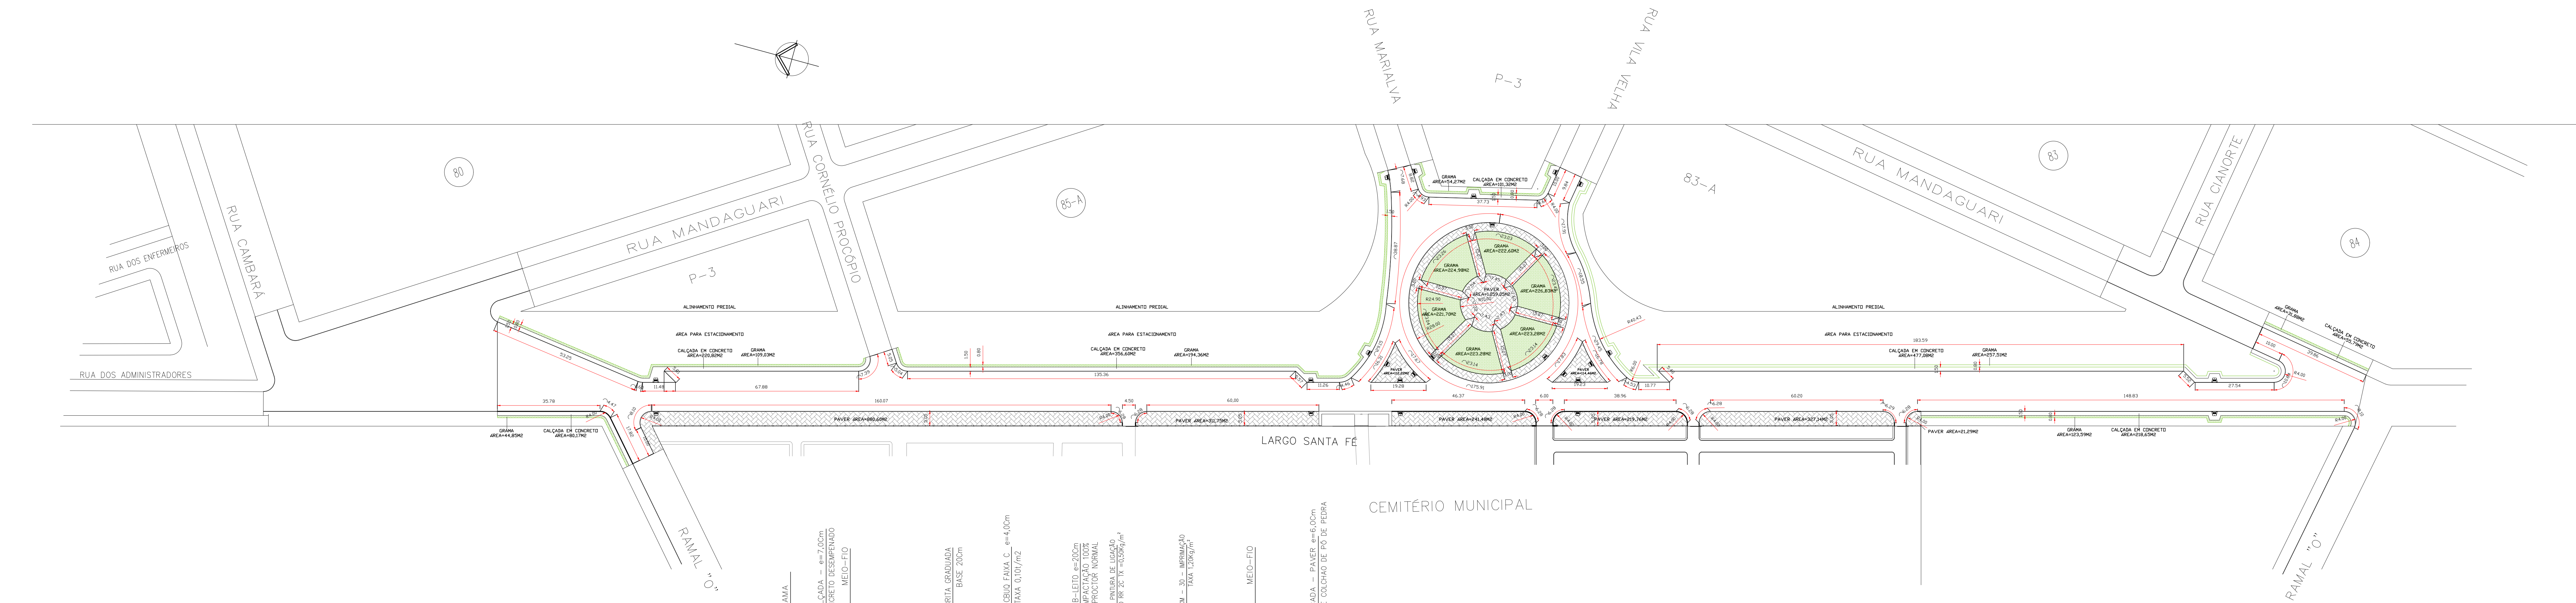


PLANTA DE REVESTIMENTOS - LARGO SANTA FÉ - ESCALA 1:750  
11.384,54M²

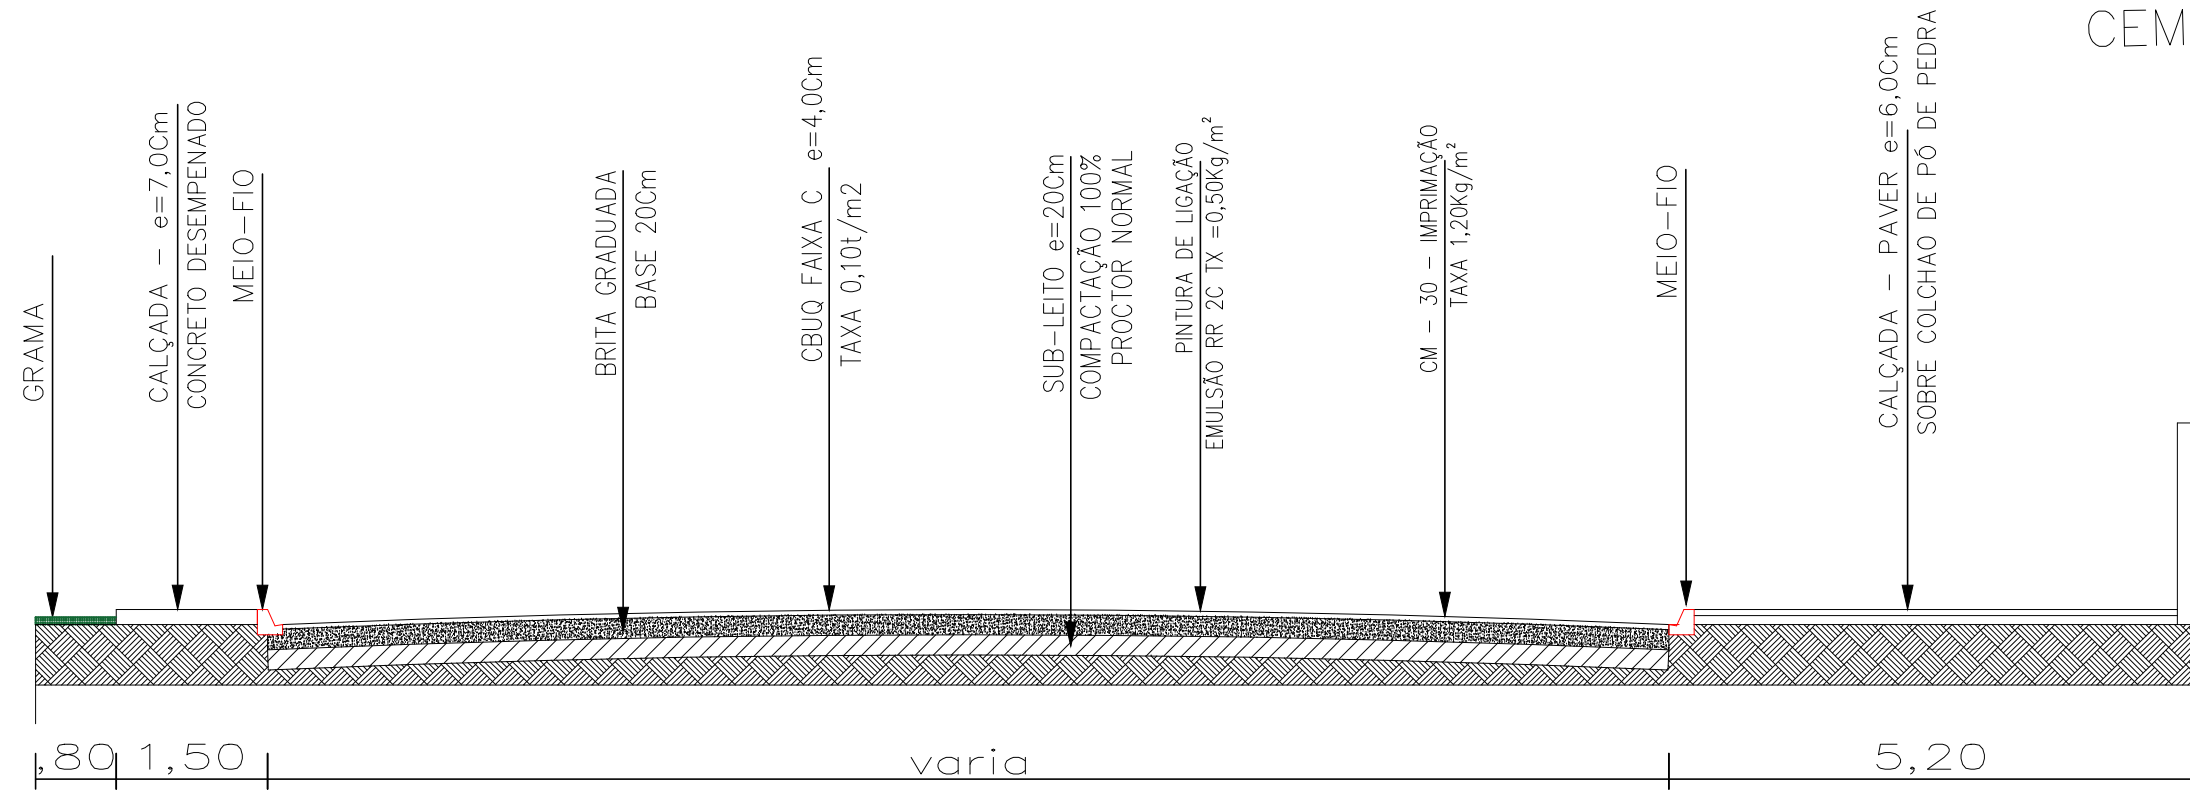


PERFIL TRANSVERSAL DA PISTA

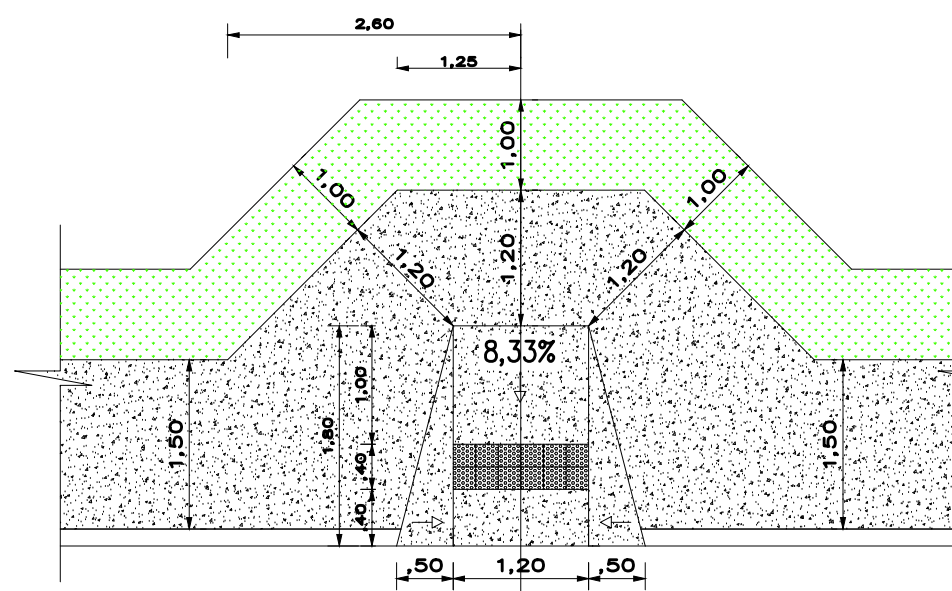

DETALHE DA RAMPA CALÇADA DE CONCRETO

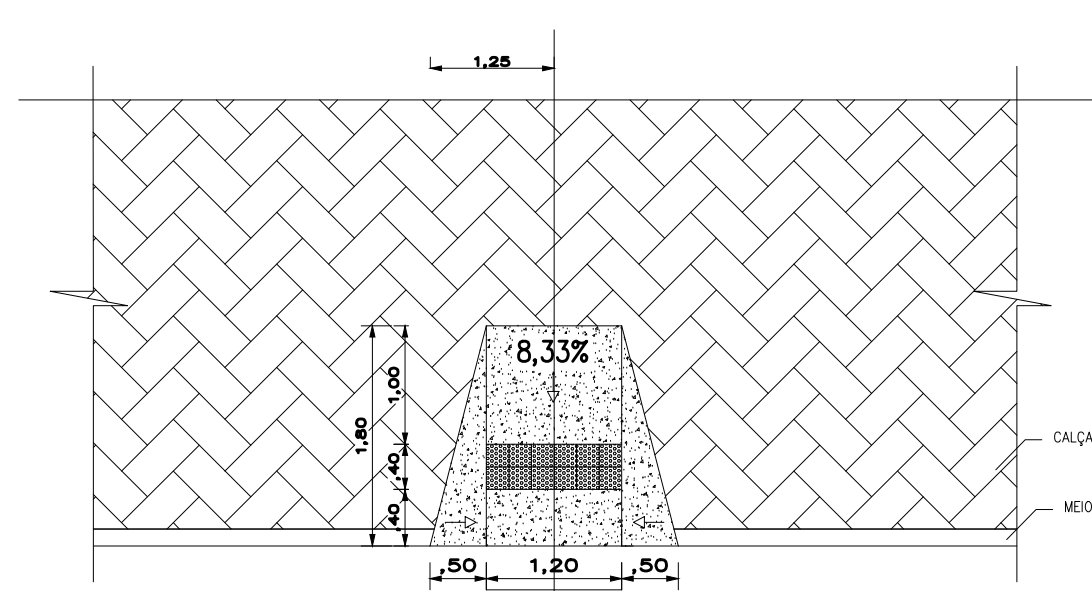

DETALHE DA RAMPA CALÇADA DE PAVER

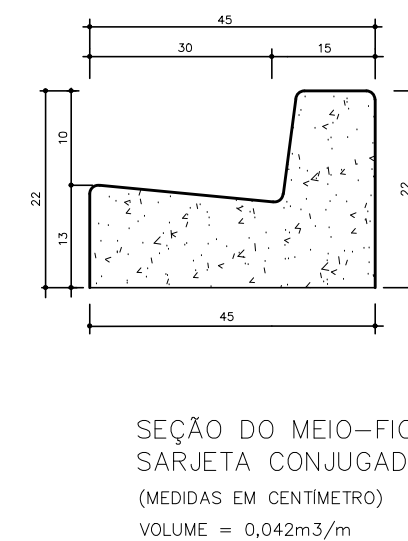

SEÇÃO DO MEIO-FIO E SAREIJA CONJUGADA (MEDIDAS EM CENTÍMETROS) VOLUME = 100x10x10 ESCALA 1:5

ESTATÍSTICA - LARGO SANTA FÉ										
LOCAL	TRECHO	PAVIMENTAÇÃO (M²)	MEIO-FIO (ML)	CALÇADA CONCRETO (M²)	CALÇADA PAVER (M²)	GRAMA (M²)	REMOÇÃO DE CIMA SUPERFICIAL (M³)	CORRE E ZERAR COMPACTADO (M³)	BASE BRITA em 20CM (M³)	CRIBO (M³)
LARGO SANTA FÉ	RAMAL "O"	11.384,54	2.170,45	1.510,43	3.287,75	2.158,16	2.276,91	10.106,75	2.276,91	455,38

PAVIMENTAÇÃO ASFÁLTICA		
DISCIPLINA	PAVIMENTAÇÃO ASFÁLTICA - MEIO-FIO - CALÇADAS - GRAMA	
LOCAL	LARGO SANTA FÉ - JARDIM PARANÁ	
PROPRIETÁRIO	MUNICÍPIO DE ASSIS CHATEAUBRIAND - PARANÁ	
FECHA	01/02	MUNICÍPIO DE ASSIS CHATEAUBRIAND - PR
ESCALA	INDICADA	PROPORCIONAL, TÉCNICO
DATA	MAIO/21	