

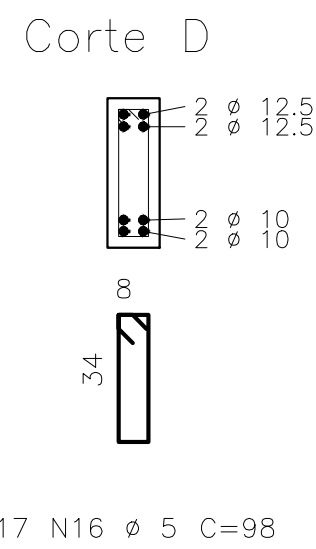
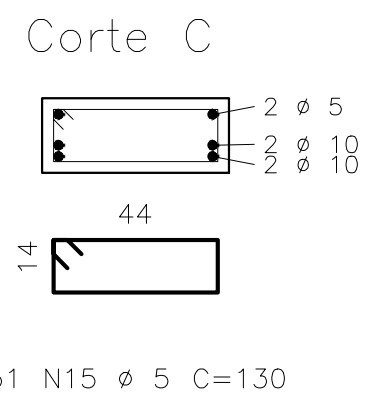
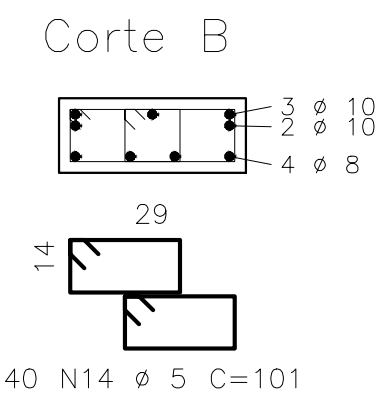
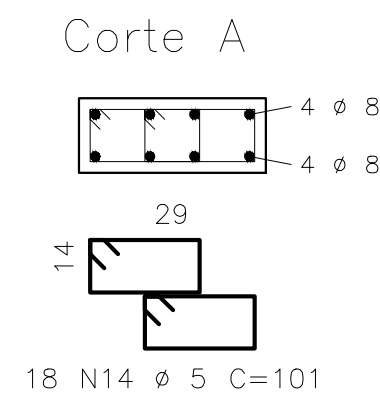
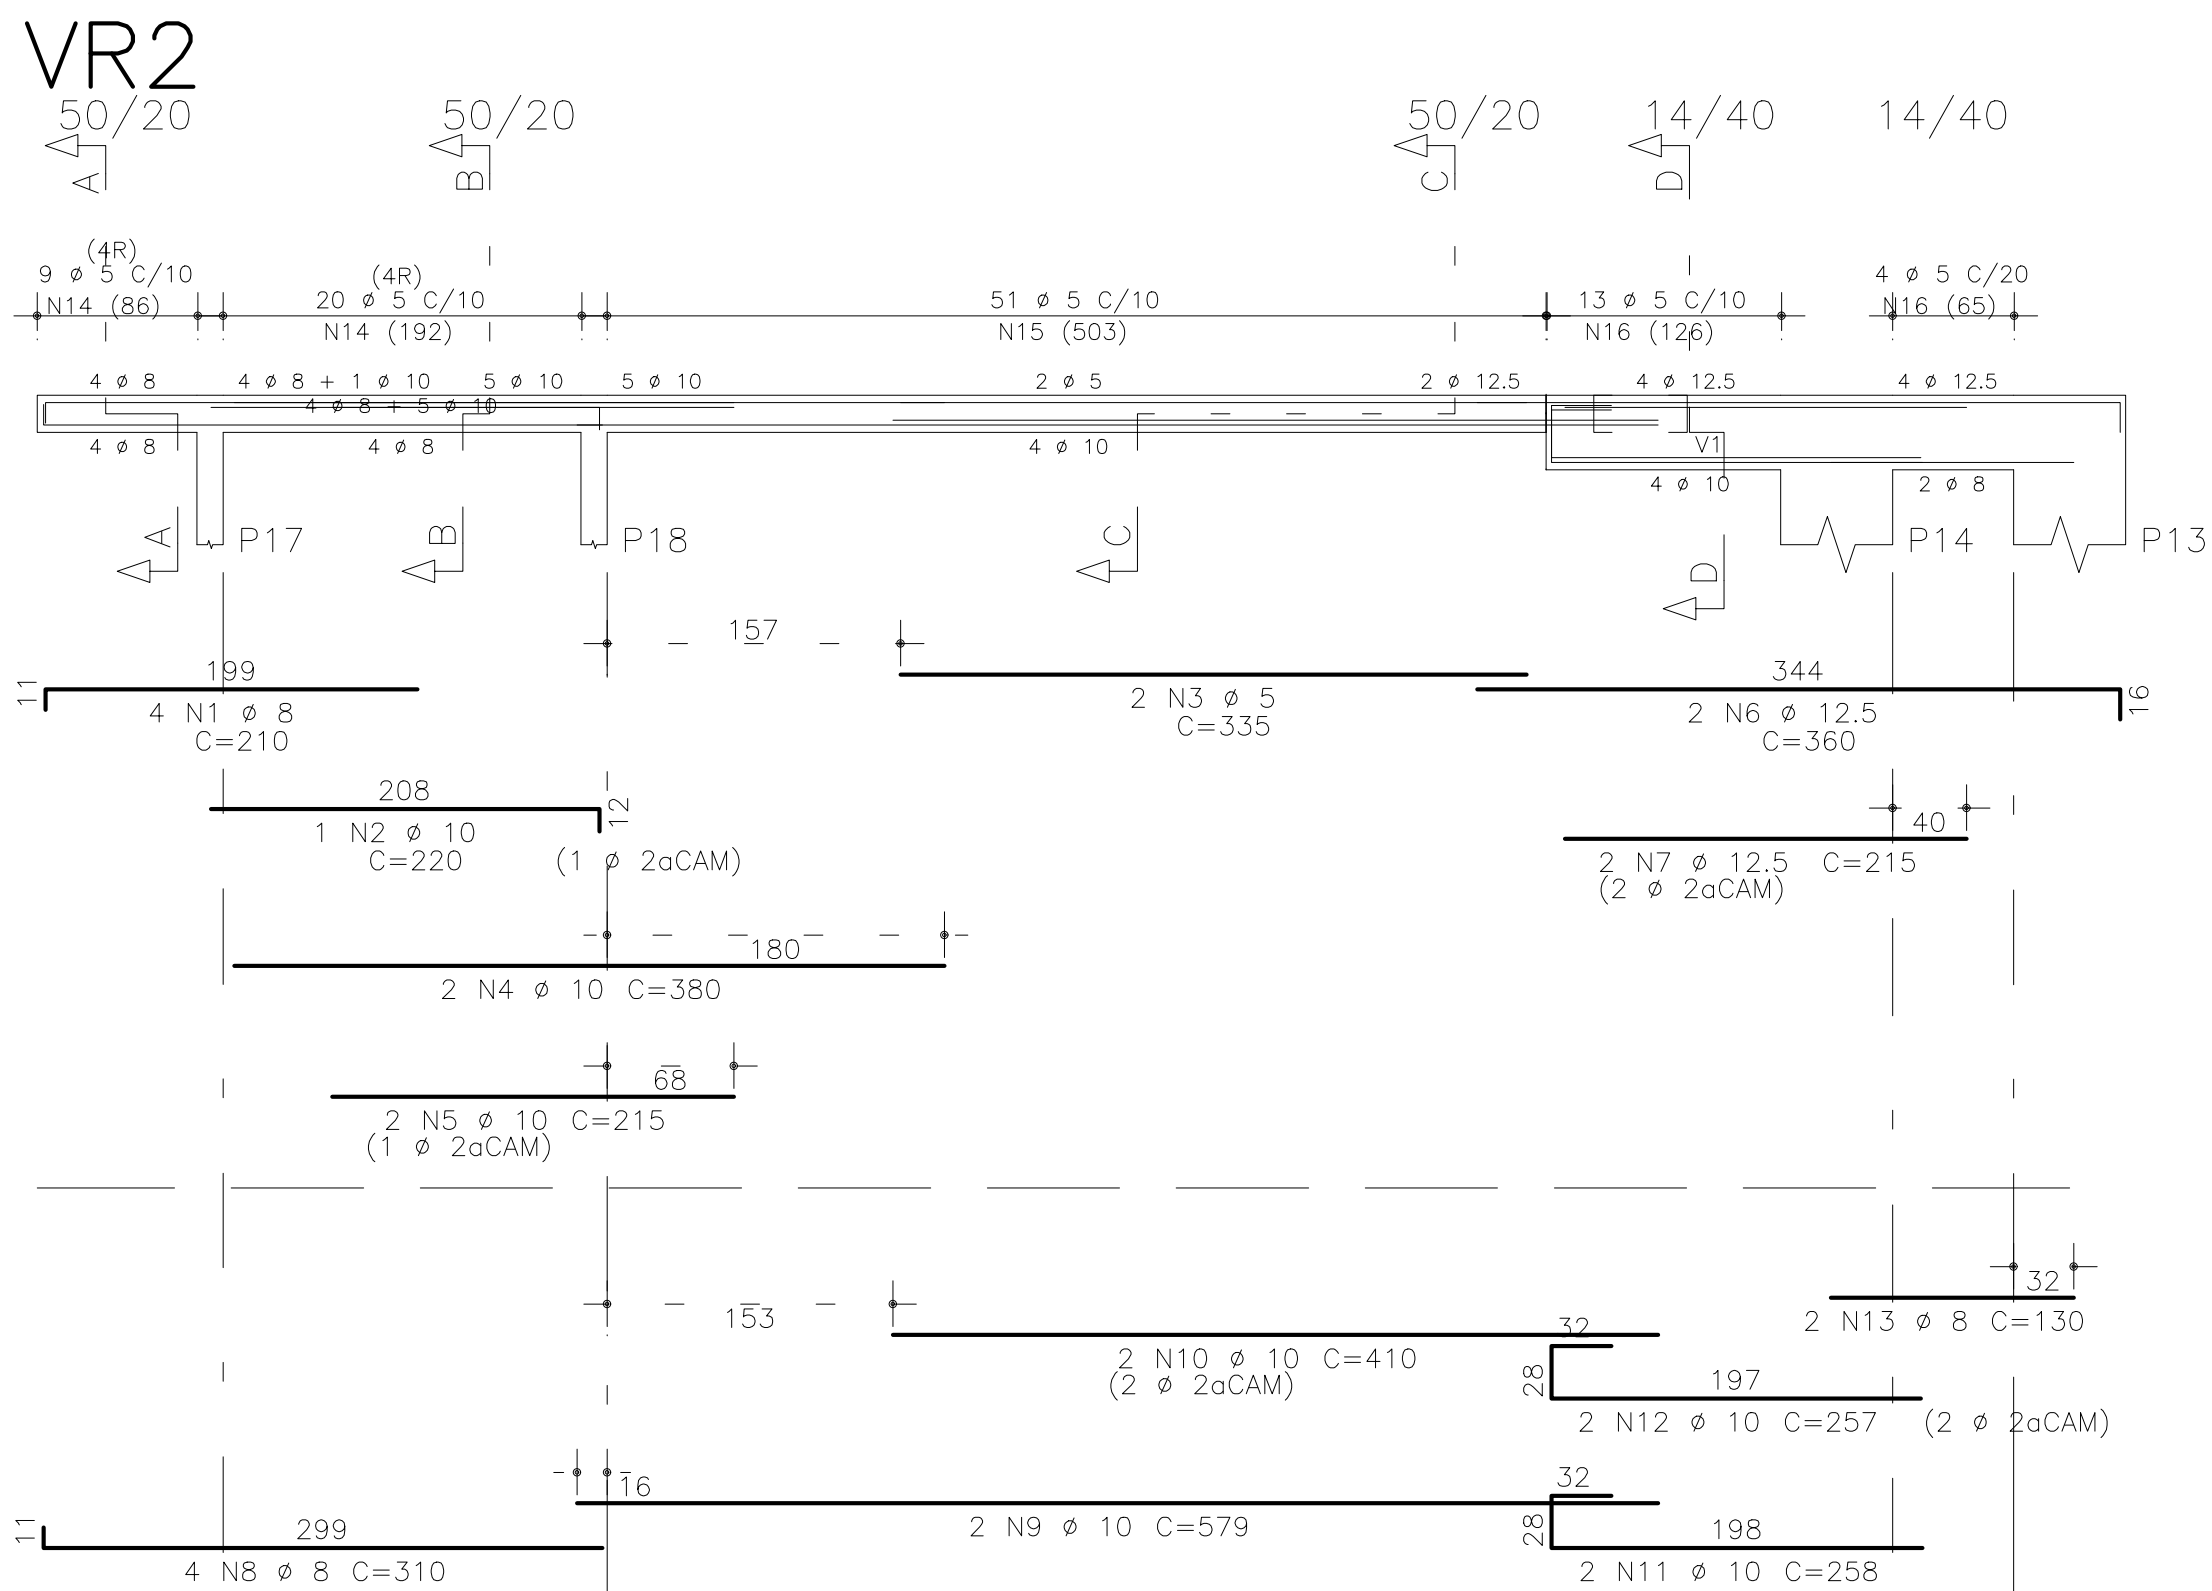
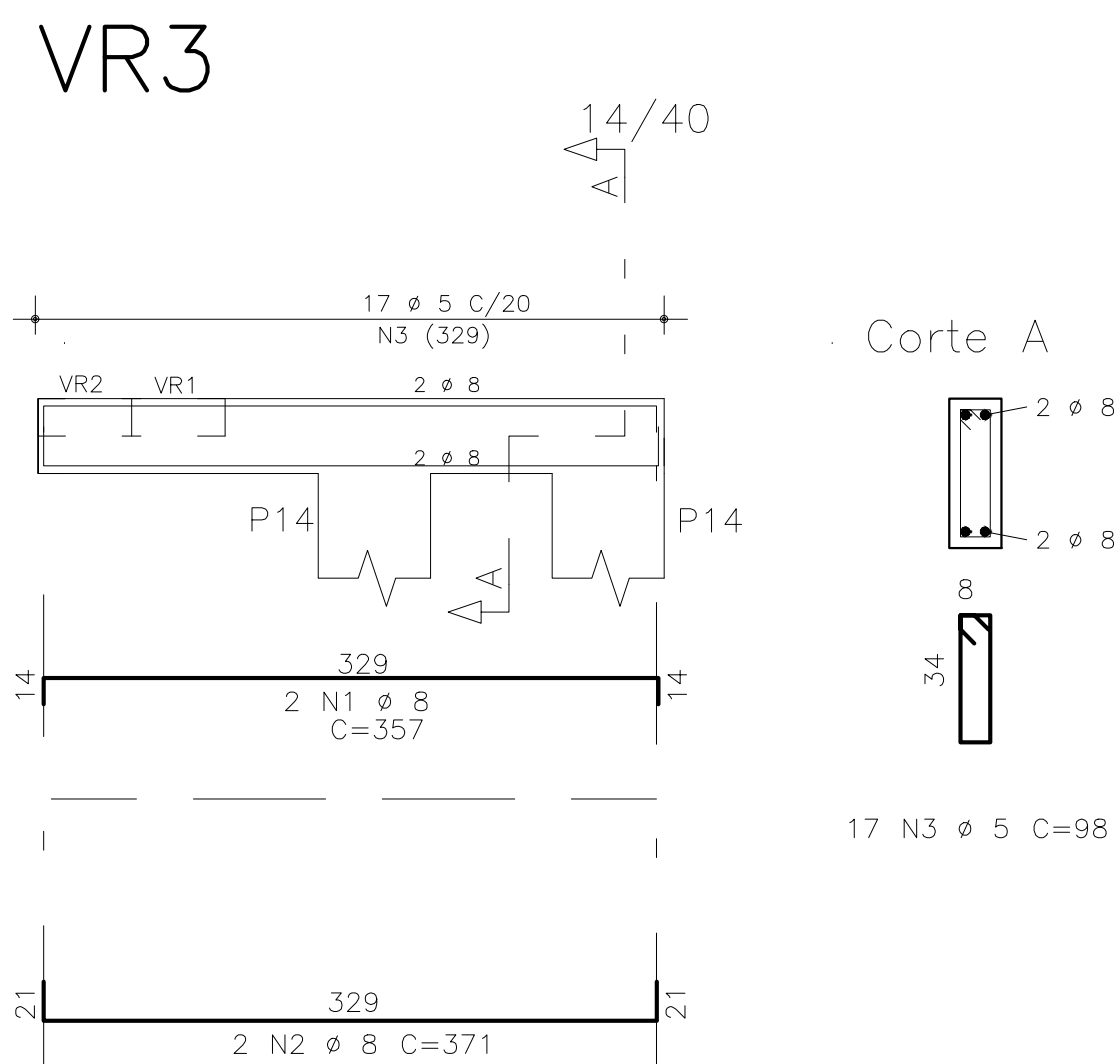


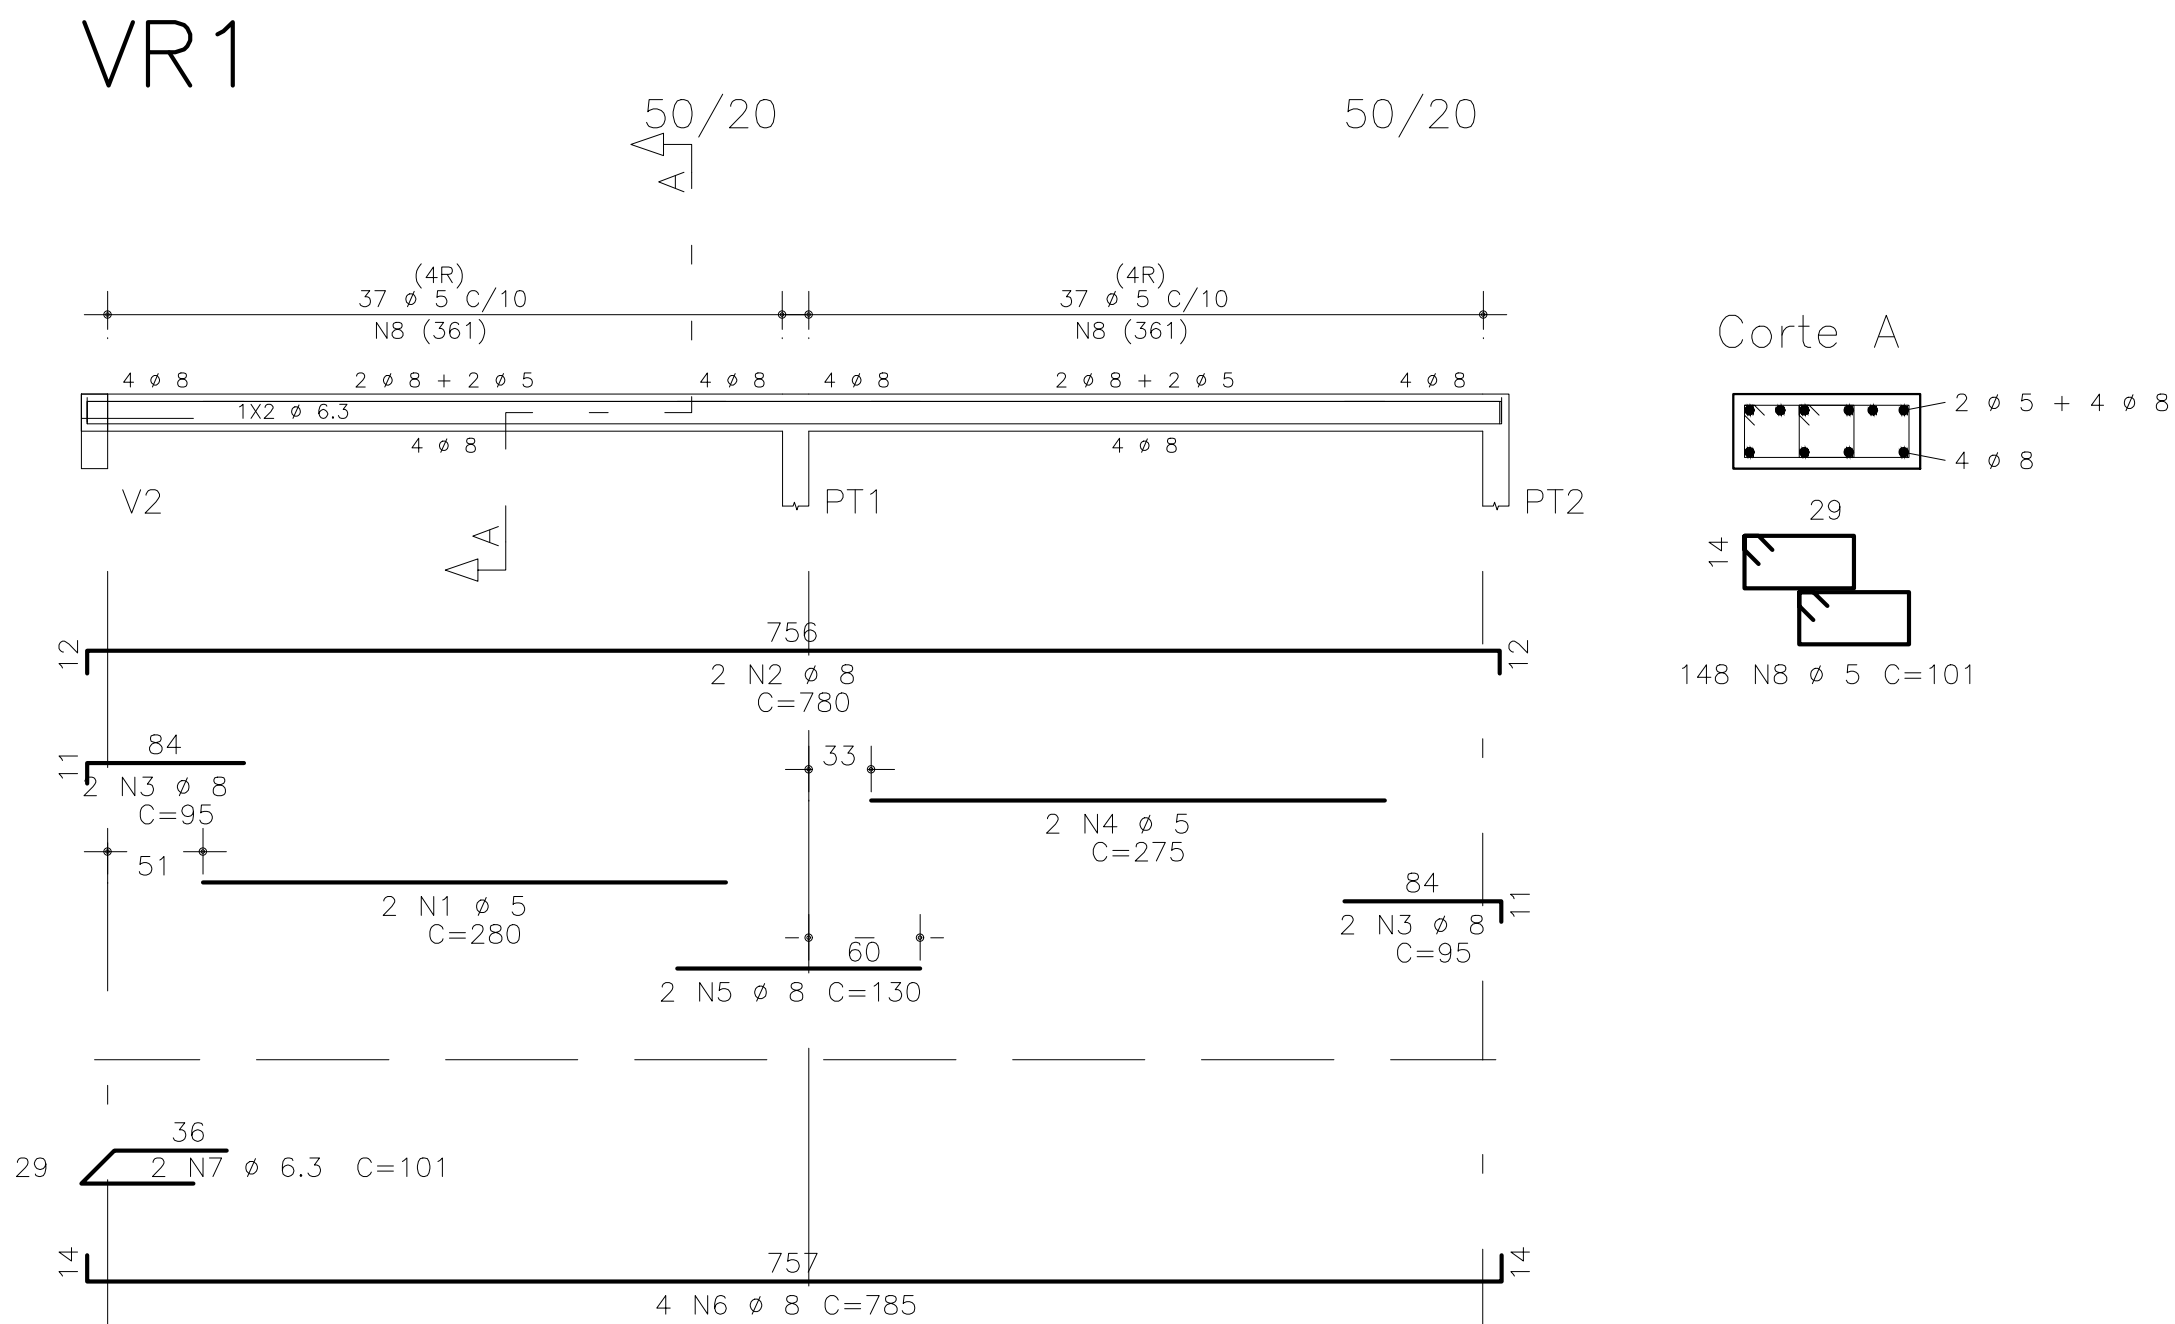

RESUMO AÇO CA 50-60			
AÇO	BIT (mm)	COMPR (m)	PESO (kg)
60B	5	308	49
50A	6,3	2	1
50A	8	92	37
50A	10	44	28
50A	12,5	12	12
Peso Total	60B =		49 kg
Peso Total	50A =		78 kg

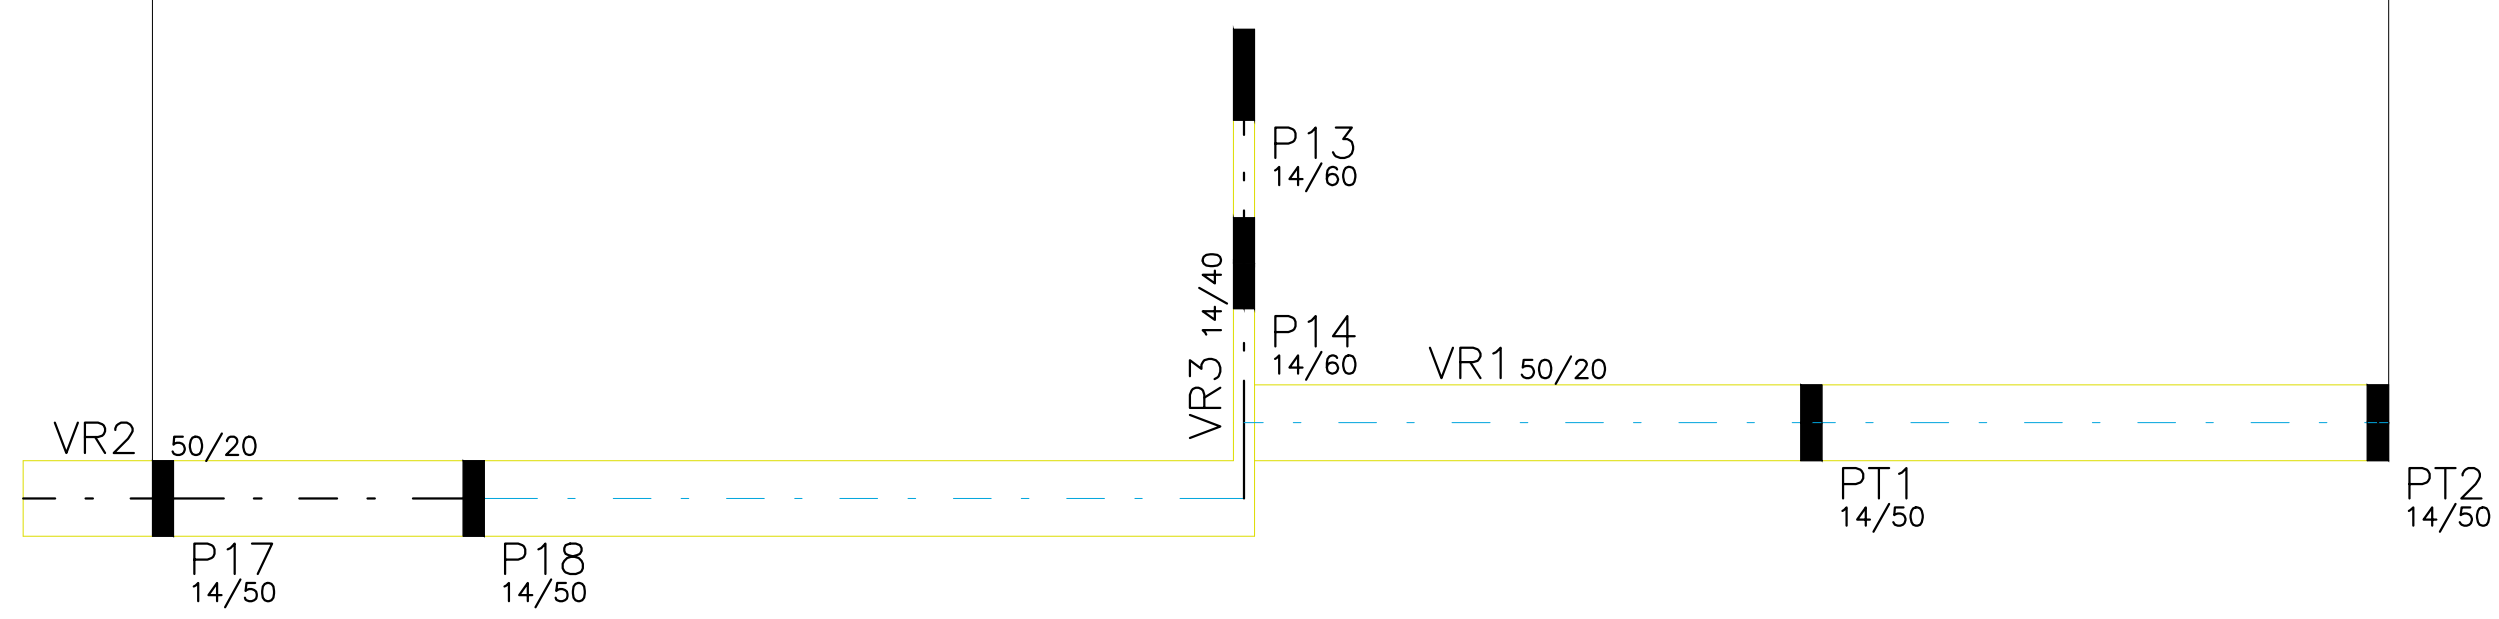

- NOTAS**
 - ANTES DA CONCRETAGEM MOLDAR TODAS AS FORMAS E BLOCOS.
 - MANTER UNIFORMES AS PARTES DE CADA LAJE, SEM DESNIVEL DE 2 CM.
 - OS DIÂMETROS DOS PINOS DE DOBRAMENTO DAS ARMADURAS, QUANDO NÃO INDICADO NOS DETALHES DE CORTA E FABRICAÇÃO, DEVERÃO SER ADOTADOS OS DIÂMETROS MÍNIMOS DE REFORÇAMENTO DE AÇO PARA CADA LAJE.

- NOTAS GERAIS**
- OS NÍVEIS INDICADOS ESTÃO EM METROS, E AS DEMAIS DIMENSÕES ESTÃO EM CENTÍMETROS, SALVO QUANDO ESPECIFICADAS.
 - OS REFORÇOS METÁLICOS TEM AS SUAS DIMENSÕES EXPRESSAS EM MILÍMETROS, SALVO QUANDO ESPECIFICADAS.
 - OS VALORES DAS COTAS INDICAM A PAREDE ACABADA, SALVO NOS PROJETOS ESTRUTURAIS.
 - CONFERIR EM OBRA AS DIMENSÕES DETERMINADAS NO PROJETO ARQUITETÔNICO. QUALQUER MODIFICAÇÃO A SER EFETUADA NESTE PROJETO REQUER SOLICITAÇÃO PRÉVIA À SEDE DO CORDEIRO.
 - OS DESENHOS SÃO INDICATIVOS DO SISTEMA E DO ASPECTO FINAL DESEJADO, A ESTABILIDADE E O PERFEITO FUNCIONAMENTO SÃO DE INTERA RESPONSABILIDADE DOS EXECUTORES.
 - OS MATERIAIS E PROCEDIMENTOS CONSTRUTIVOS UTILIZADOS NA OBRA DEVERÃO SEGUIR AS COTAS E ESPECIFICAÇÕES INDICADAS PELOS GRÁFICOS DE NORMATIZAÇÃO APROPRIADOS, SÓB A ORIENTAÇÃO DOS FORNECEDORES.
 - DISPENSA DE NOTA DE DILATAÇÃO: ESTRUTURA PROJETADA PARA ATENDER AOS ESFORÇOS TÉRMICOS

	PROPOSTANTE: PREFEITURA MUNICIPAL DE ASSIS CATEAUBRAND		
	OBJETO: OBRA DE MORTUÁRIA		
	LOCAL: AV. DR. RUI PAULINO, QUADRA Nº 11 - JARDIM PROGRESSO		
