



EMISSÁRIO-1

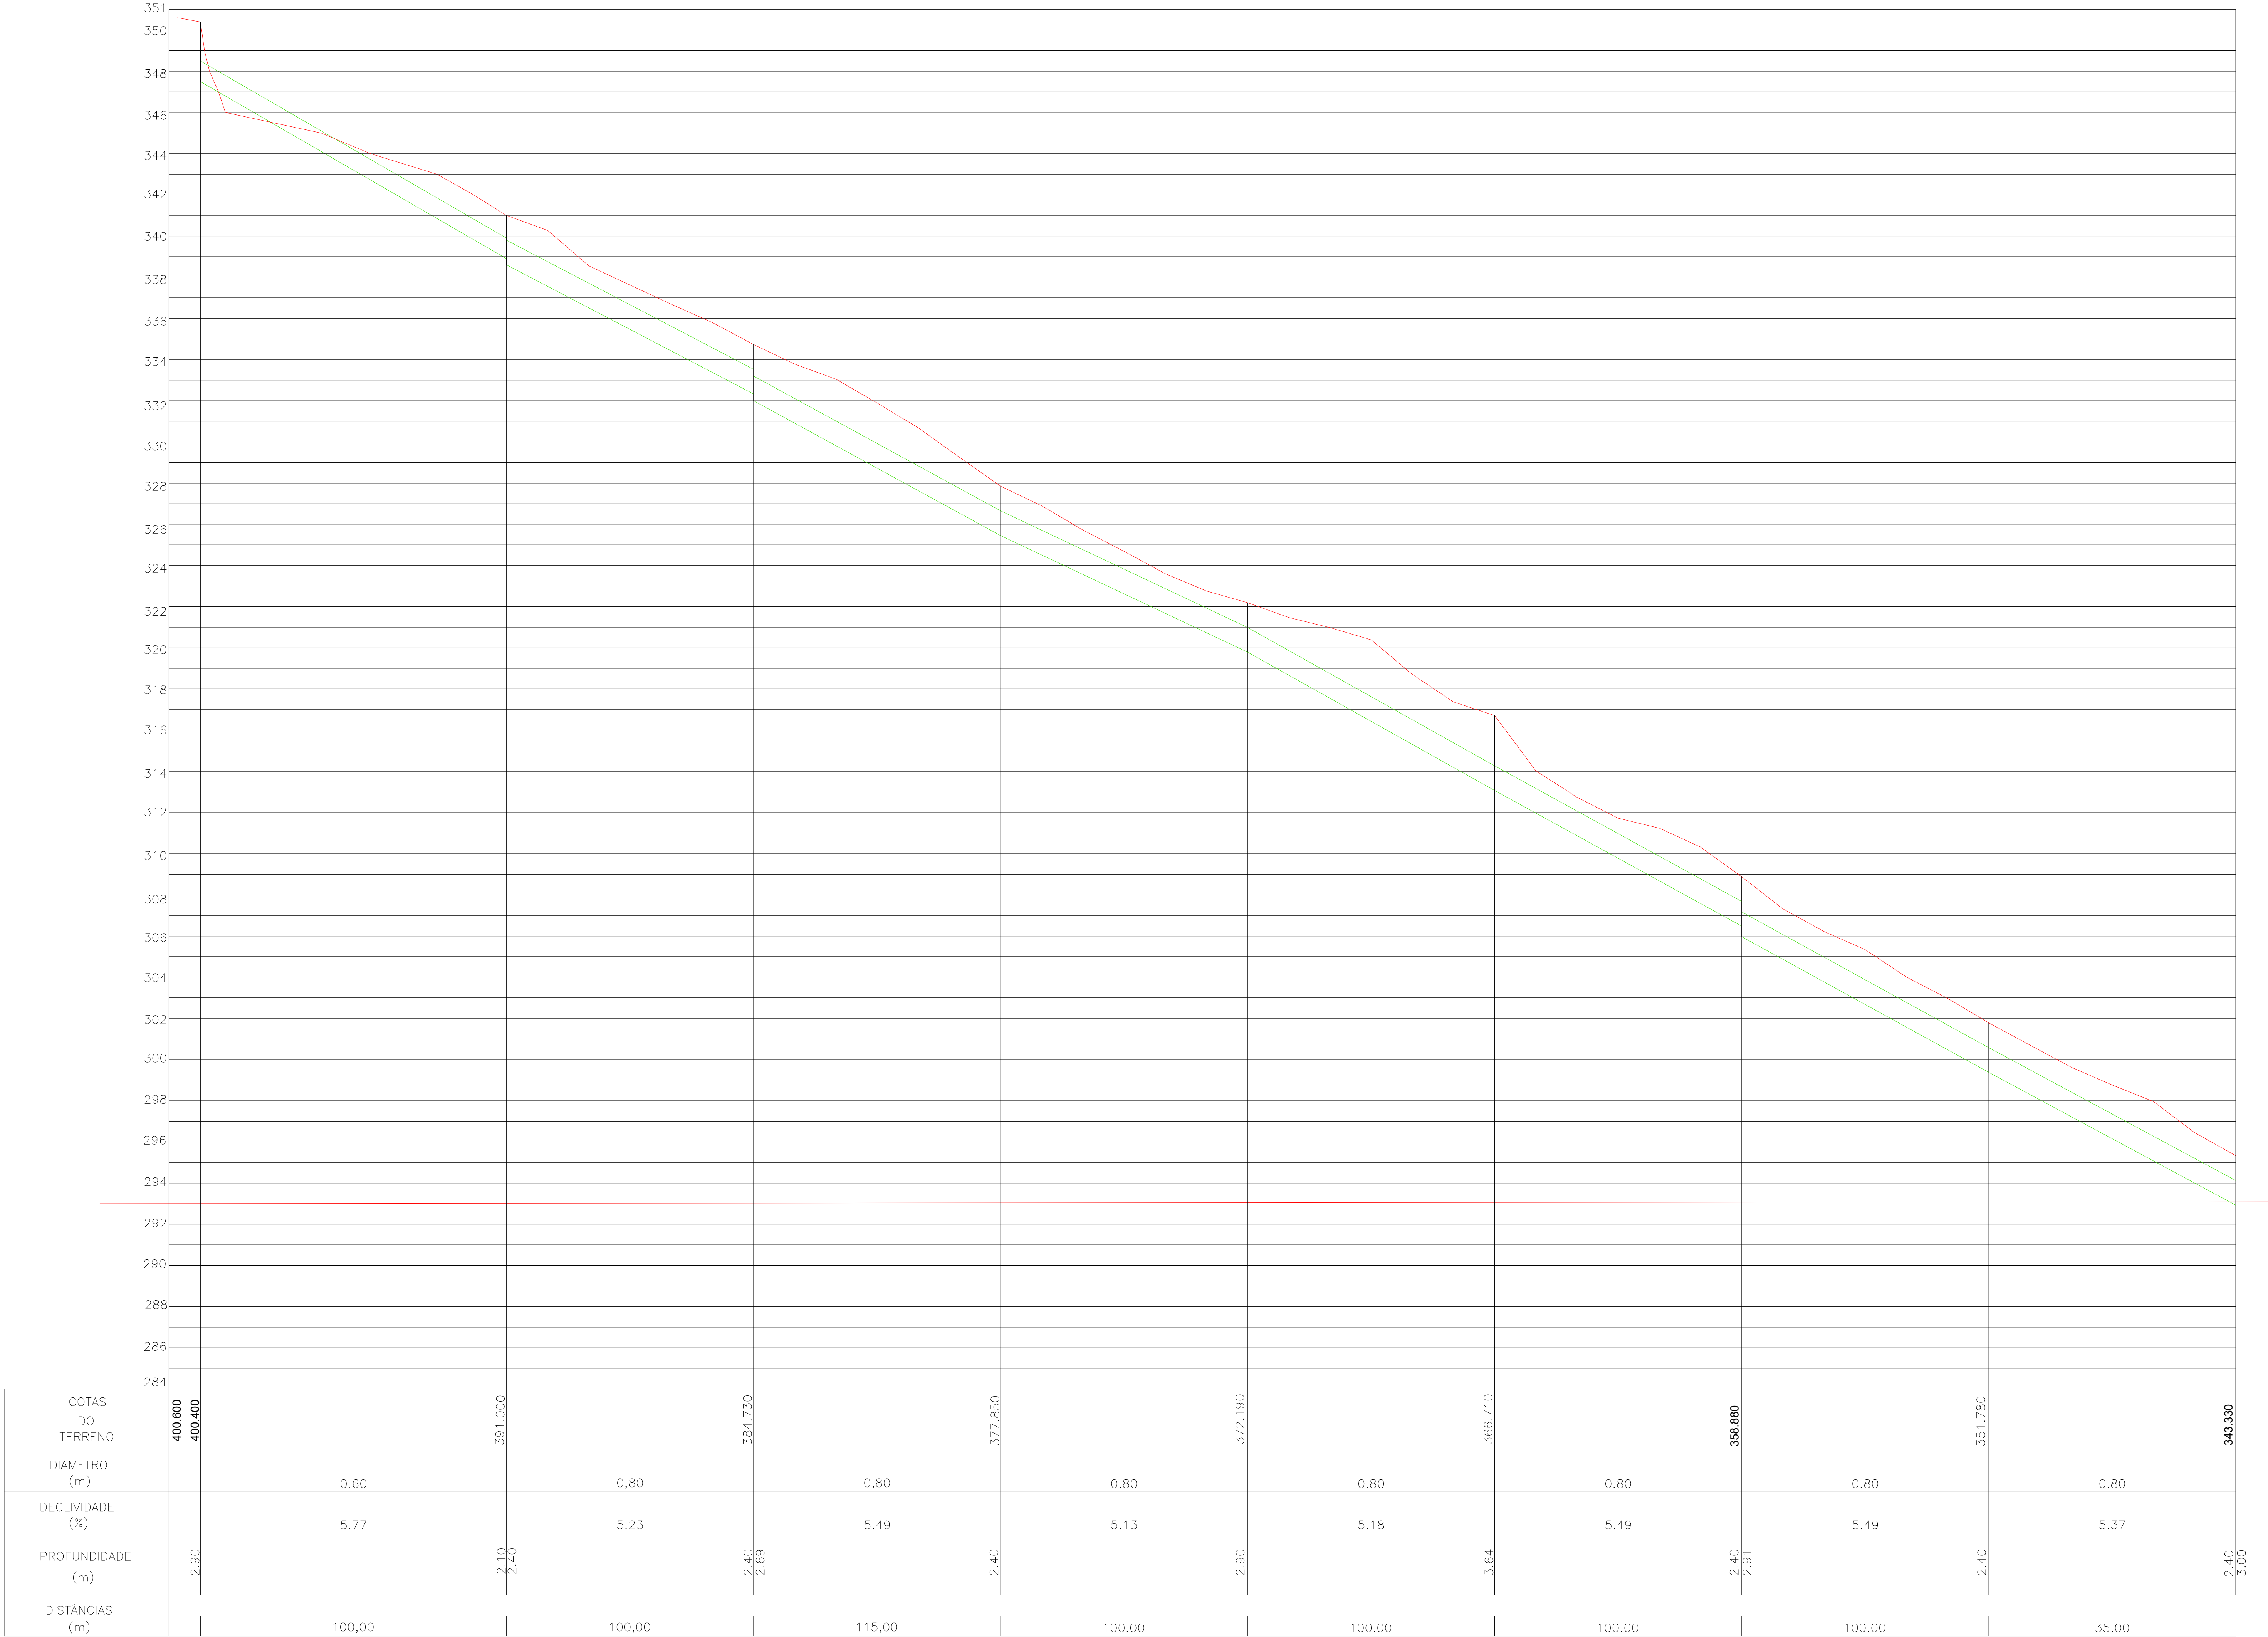


PERFIL LONGITUDINAL ESC. H=1:2000

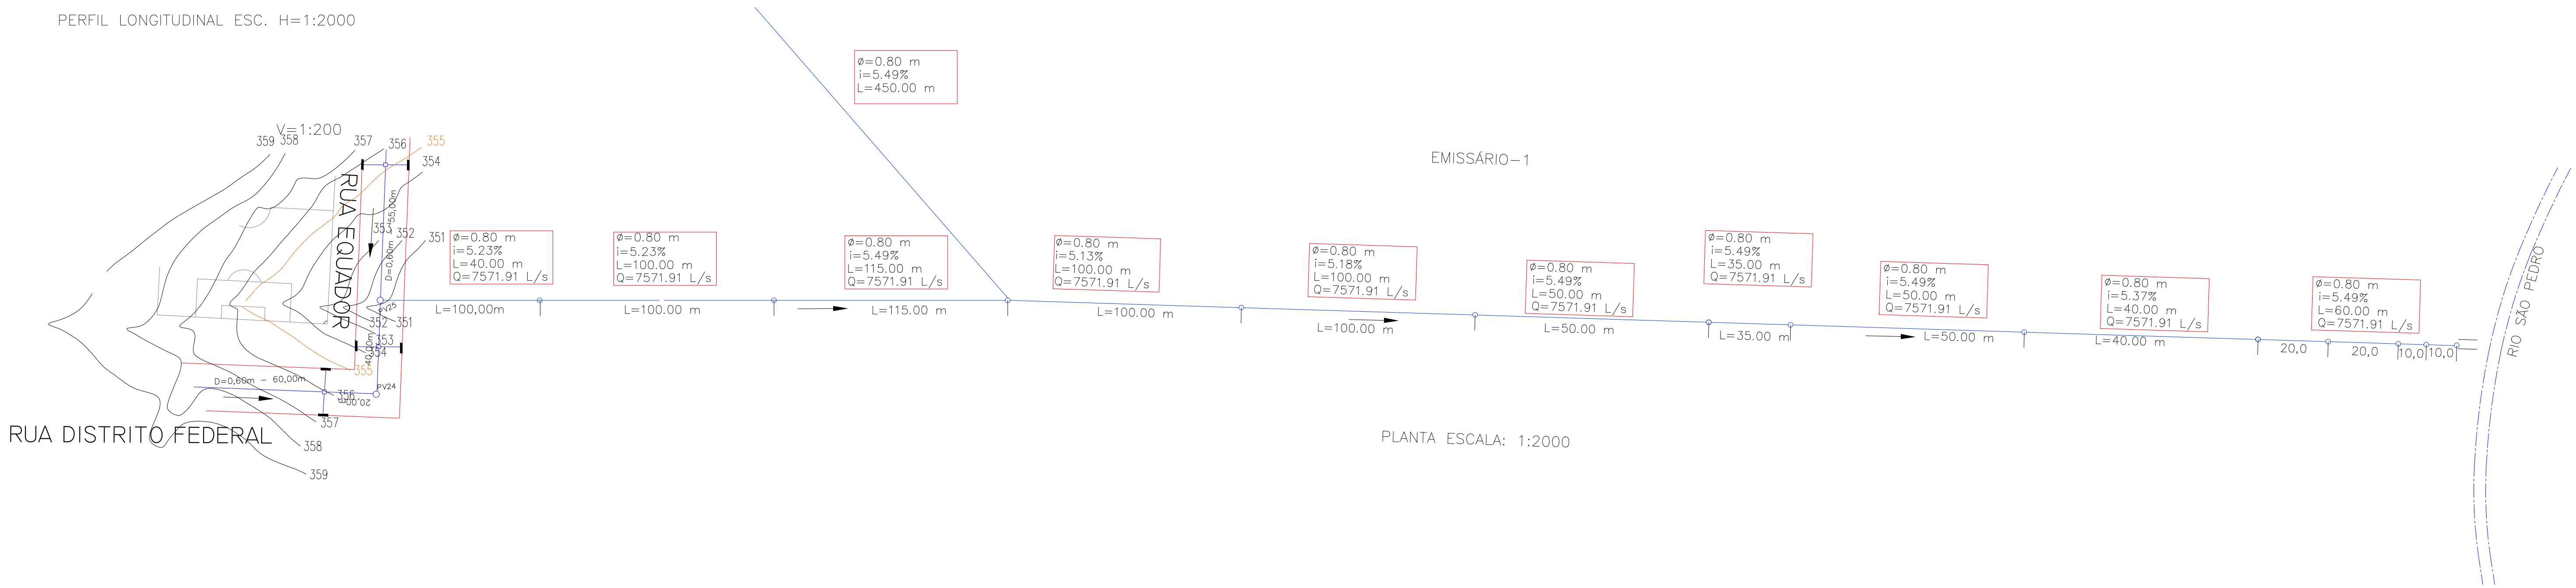

EMISSÁRIO-1

PLANTA ESCALA: 1:2000

EMISSÁRIO-2

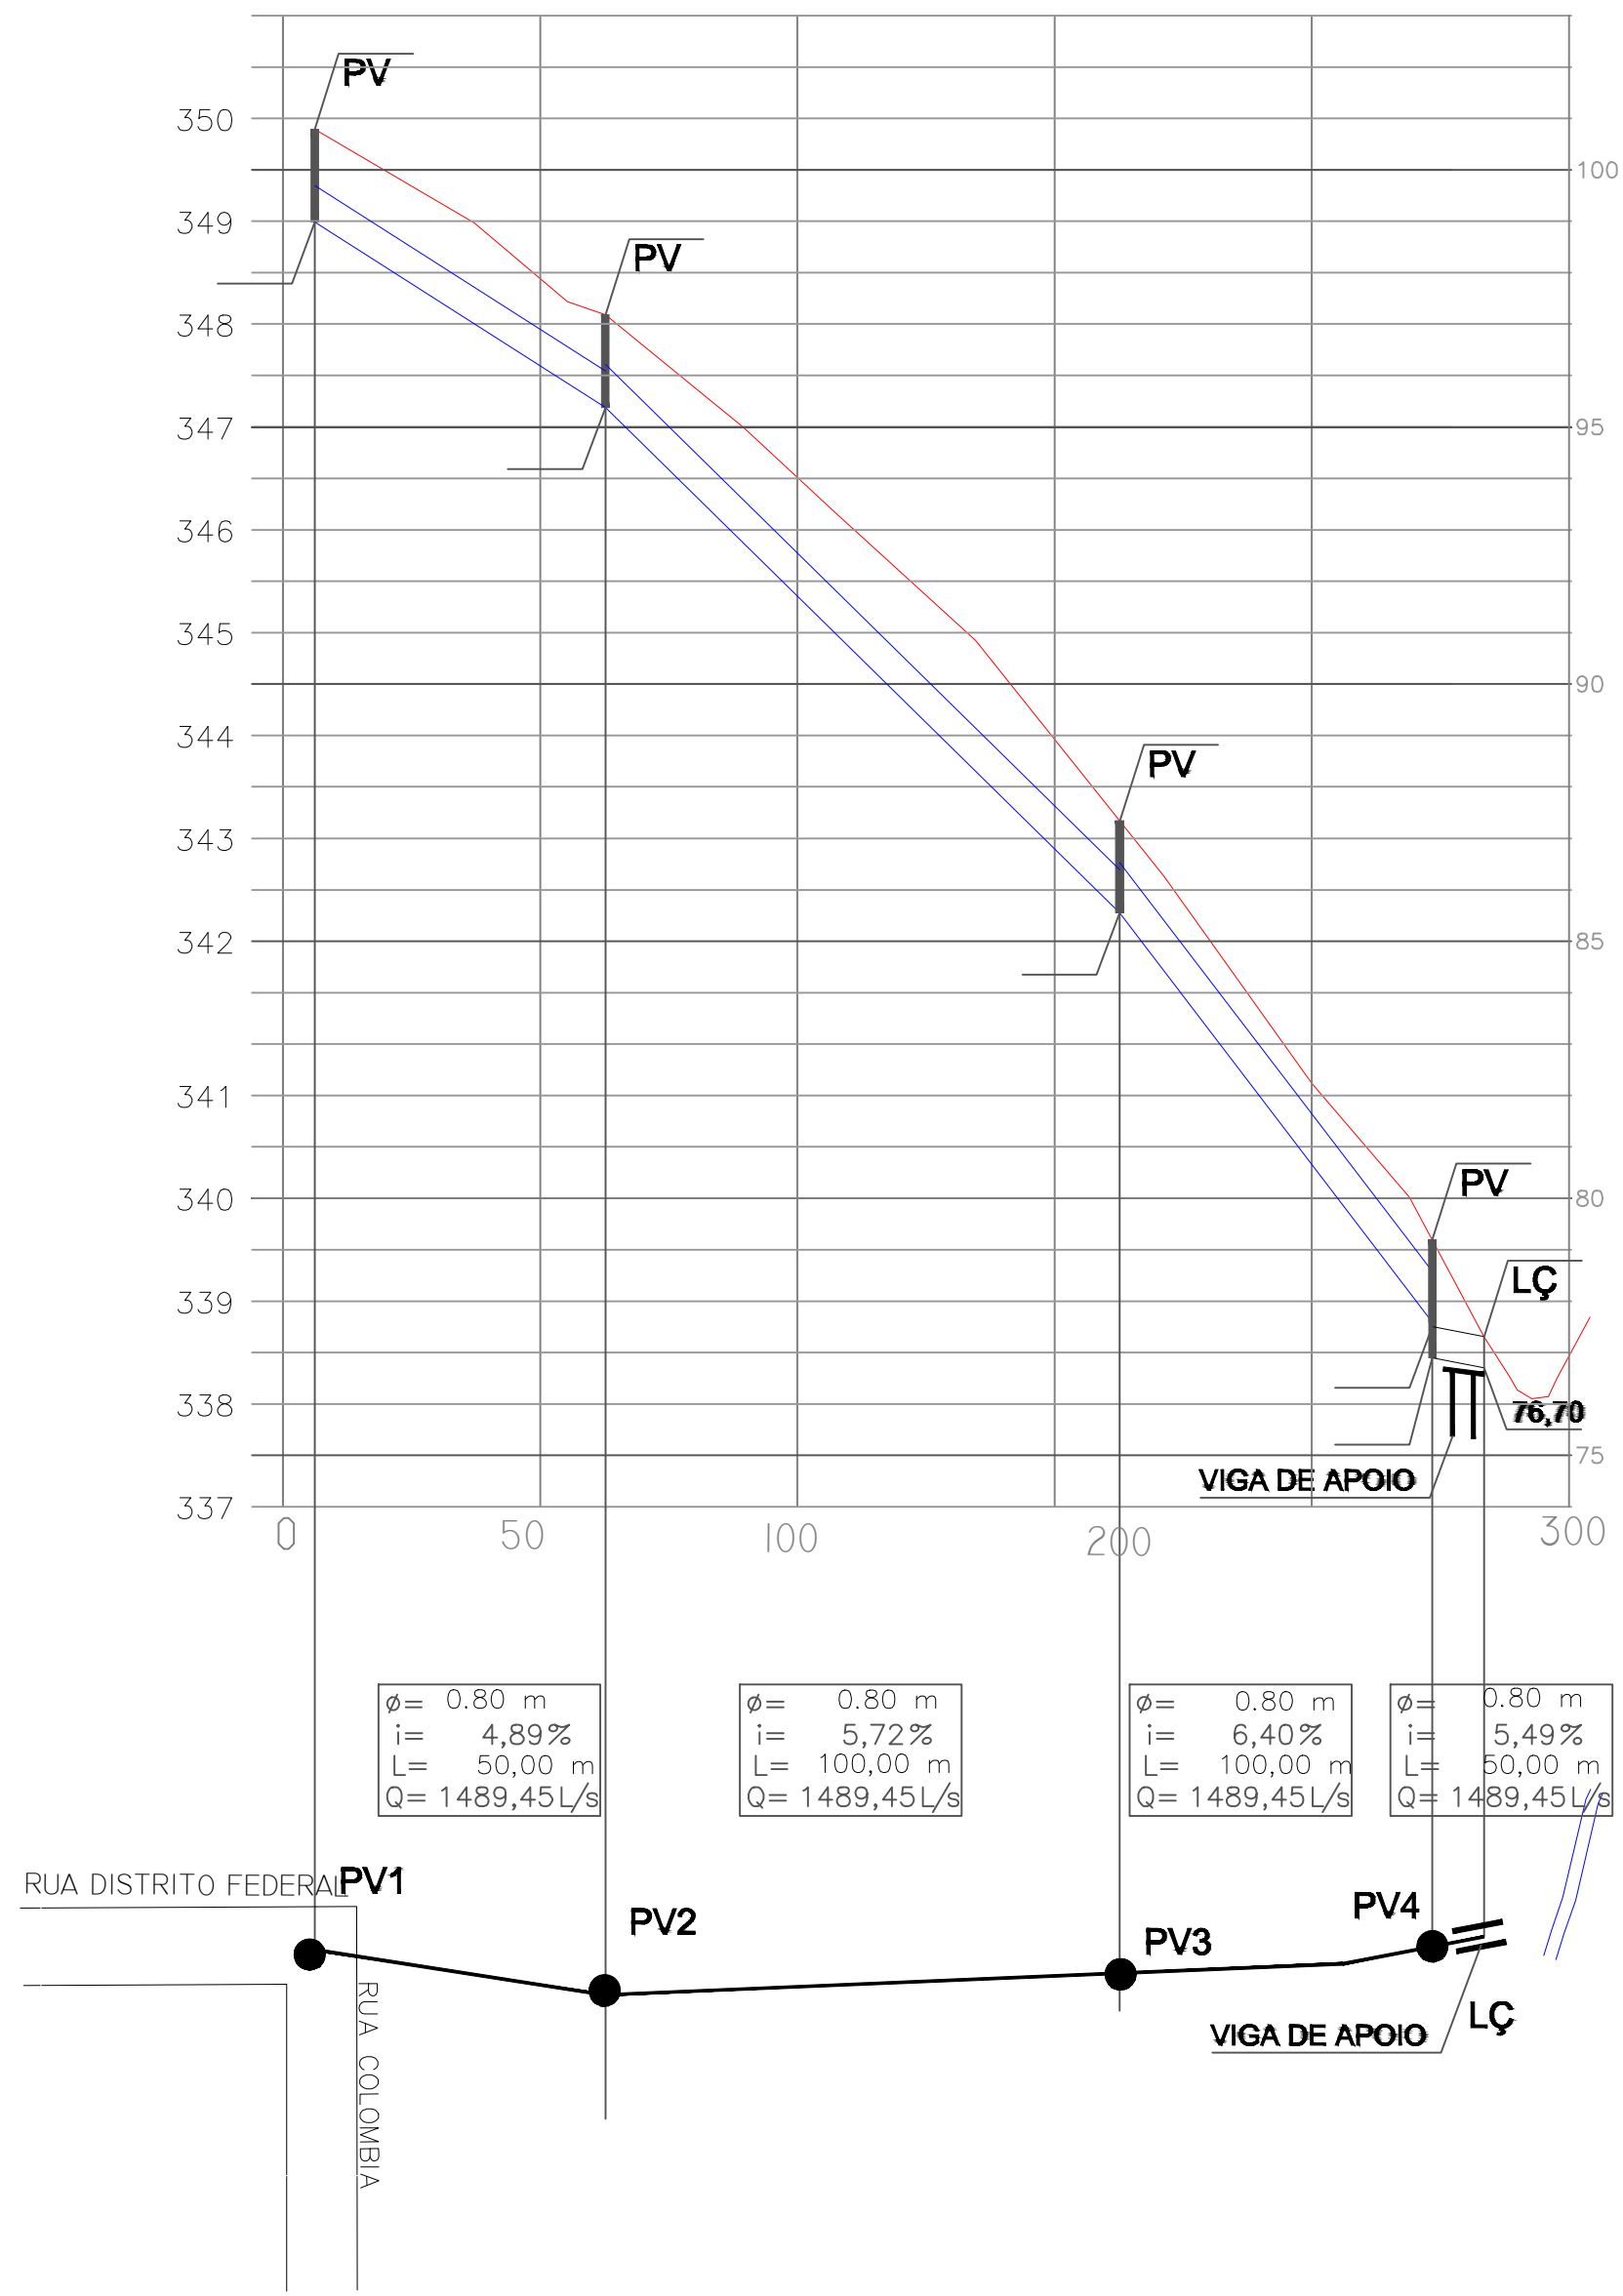

CONVENÇÕES

- CAIXA DE CAPTAÇÃO COM BOCA-DE-LOBO
- CAIXA DE LIGAÇÃO
- POÇO DE VISITA
- CANALIZAÇÃO PROJETADA
- PROJETO EXISTENTE
- PONTO DE LANÇAMENTO
- CÓRREGO EXISTENTE
- DIVISOR
- Direção do Escoamento

EXECUTANTE	AGRITEC S/A. Agrimensura Aerofotogrametria	 SUPERINTENDÊNCIA DE DESENVOLVIMENTO DE RECURSOS HÍDRICOS E SANEAMENTO AMBIENTAL	
CIDADE	ASSIS CHATEAUBRIAND	LOCAL	DISTRITO NICE
PROJETO	PERFIS DE GALERIAS DE ÁGUAS PLUVIAIS	DATA	NOV/2010
RESP. TÉCNICO	ENG. CIVIL: ALOISIO BOREX CREA/PR 7103-D	DESENHO	WELLINGTON
EMISSÁRIO	-	FORMATO	A-1
PRANCHA	02/02		