

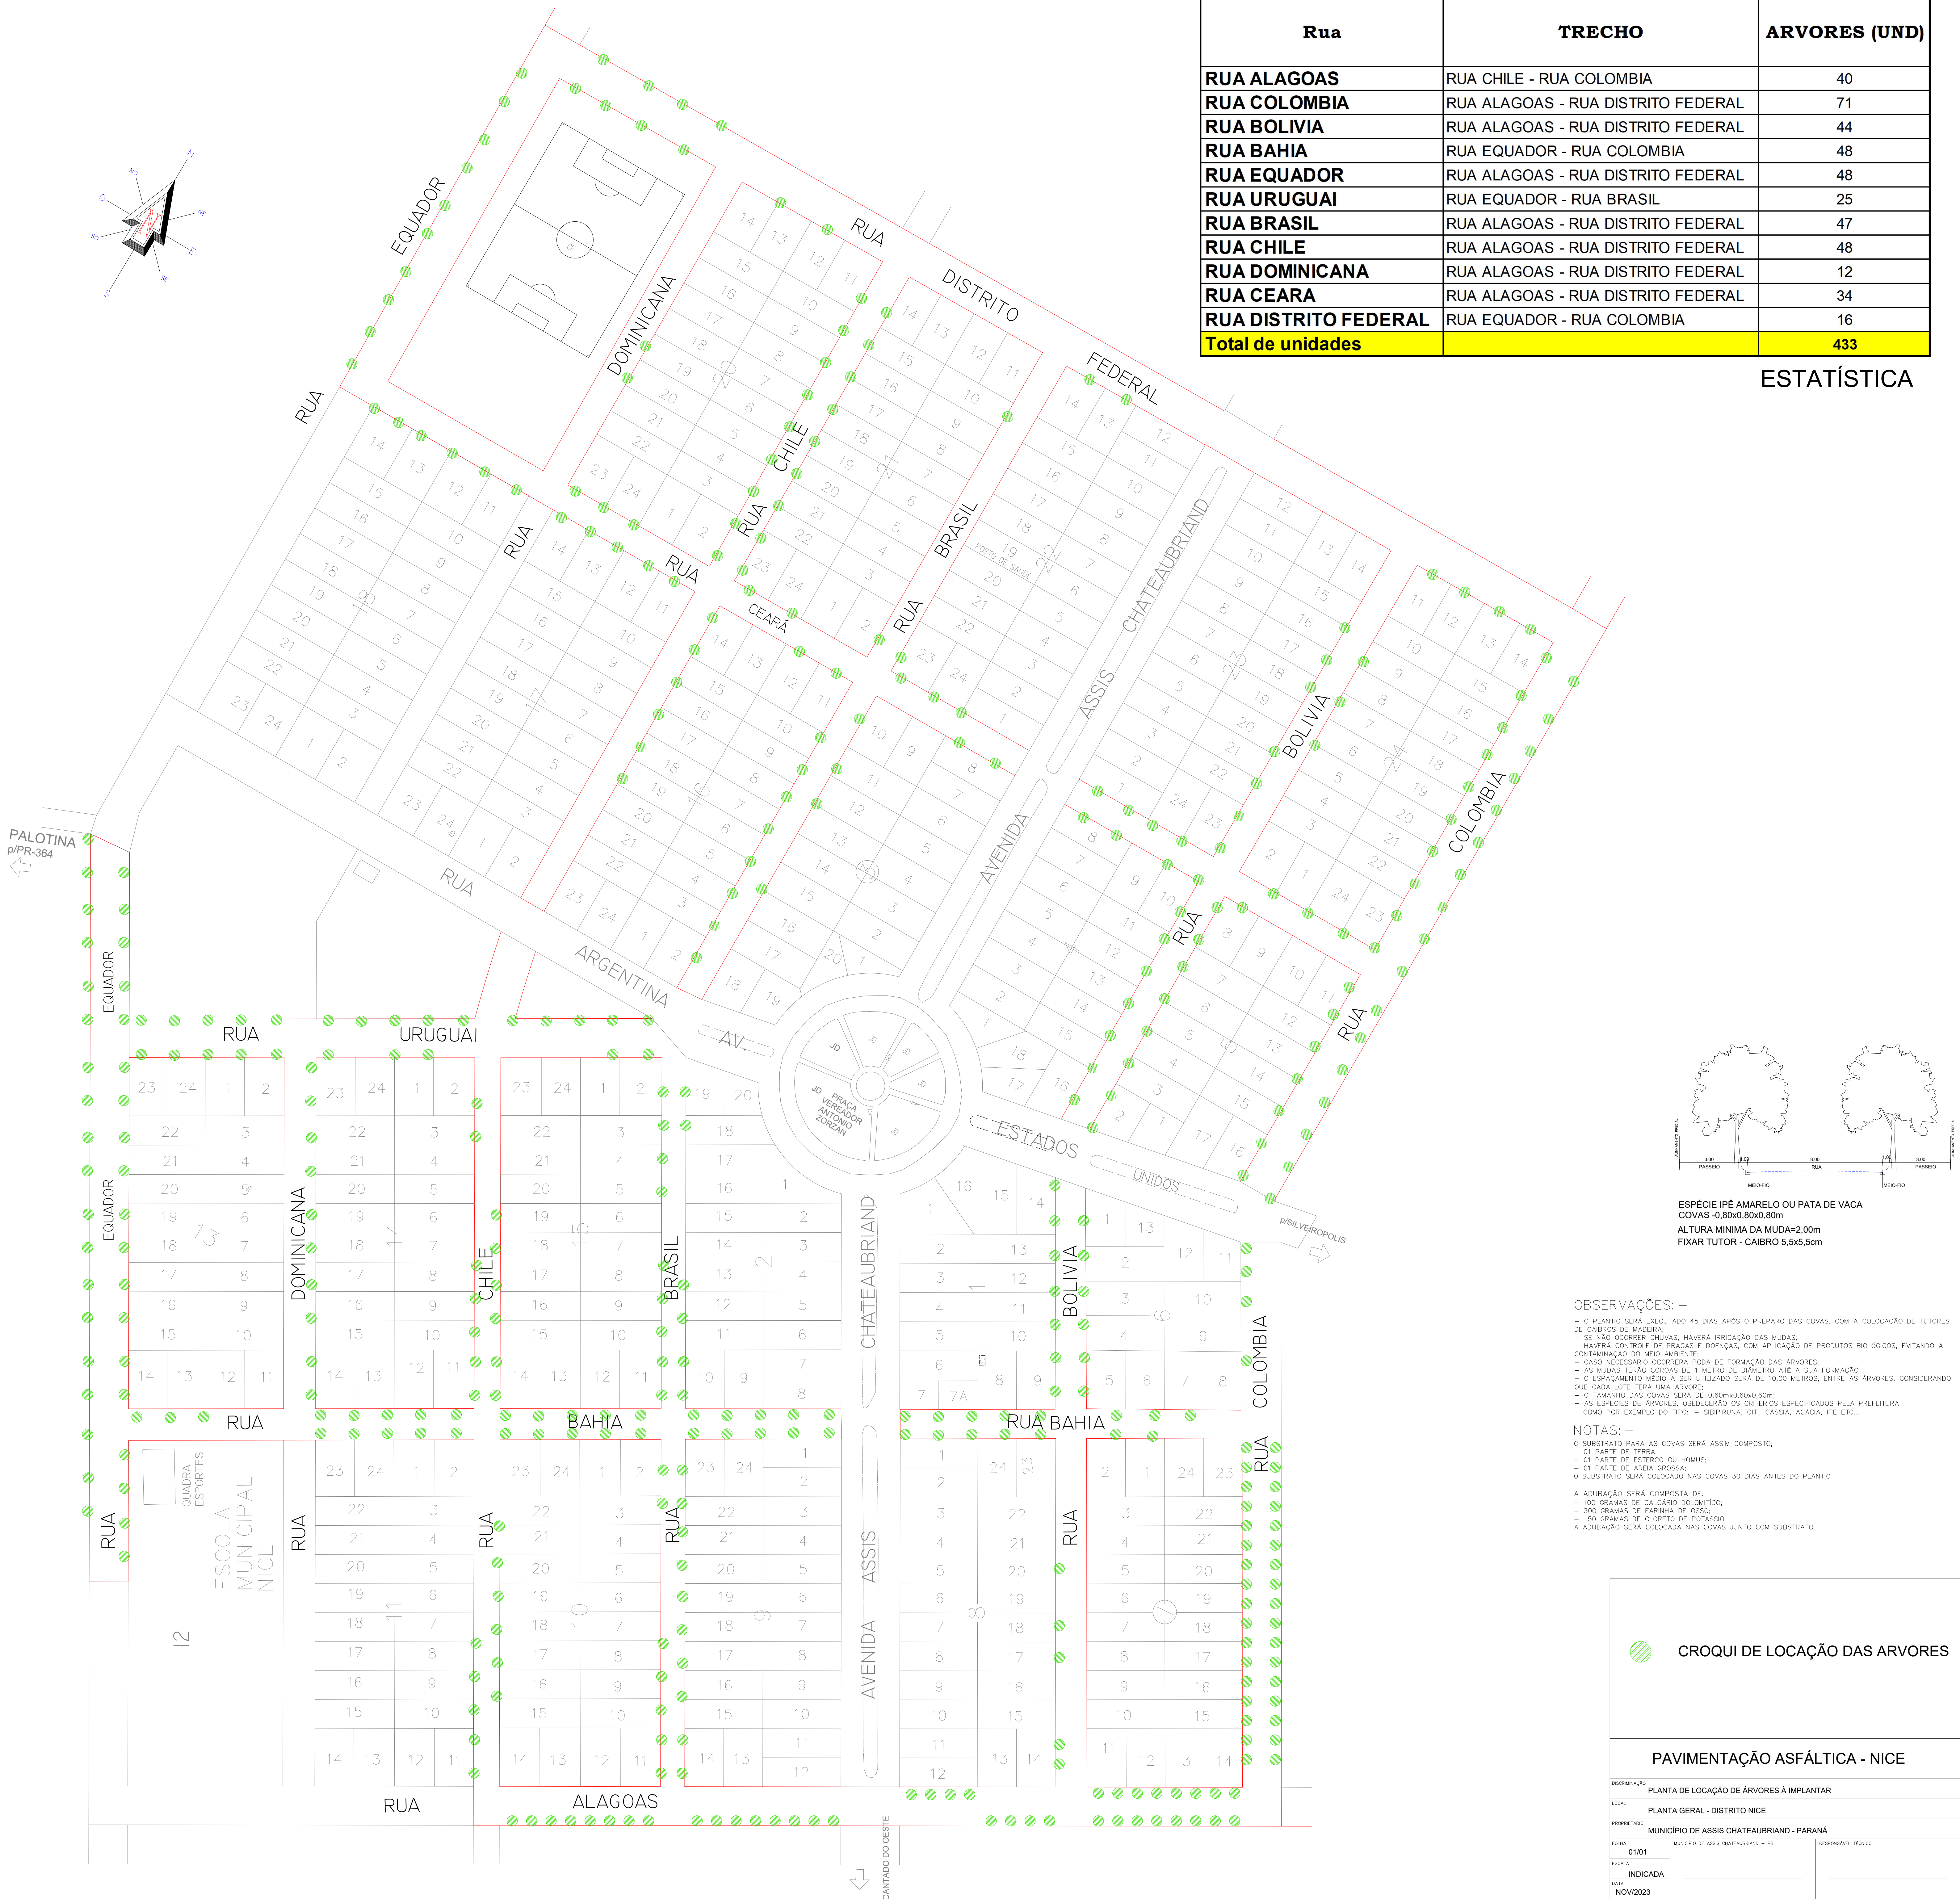


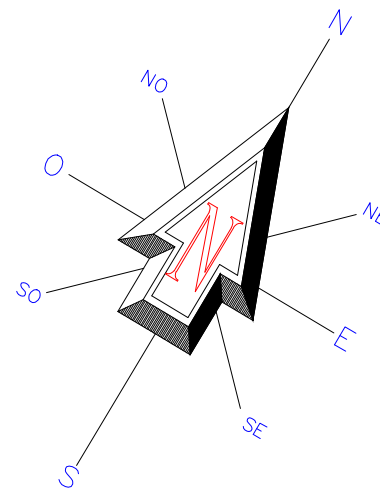

| Rua                  | TRECHO                             | ARVORES (UND) |
|----------------------|------------------------------------|---------------|
| RUA ALAGOAS          | RUA CHILE - RUA COLOMBIA           | 40            |
| RUA COLOMBIA         | RUA ALAGOAS - RUA DISTRITO FEDERAL | 71            |
| RUA BOLIVIA          | RUA ALAGOAS - RUA DISTRITO FEDERAL | 44            |
| RUA BAHIA            | RUA EQUADOR - RUA COLOMBIA         | 48            |
| RUA EQUADOR          | RUA ALAGOAS - RUA DISTRITO FEDERAL | 48            |
| RUA URUGUAI          | RUA EQUADOR - RUA BRASIL           | 25            |
| RUA BRASIL           | RUA ALAGOAS - RUA DISTRITO FEDERAL | 47            |
| RUA CHILE            | RUA ALAGOAS - RUA DISTRITO FEDERAL | 48            |
| RUA DOMINICANA       | RUA ALAGOAS - RUA DISTRITO FEDERAL | 12            |
| RUA CEARA            | RUA ALAGOAS - RUA DISTRITO FEDERAL | 34            |
| RUA DISTRITO FEDERAL | RUA EQUADOR - RUA COLOMBIA         | 16            |
| Total de unidades    |                                    | 433           |

ESTATÍSTICA

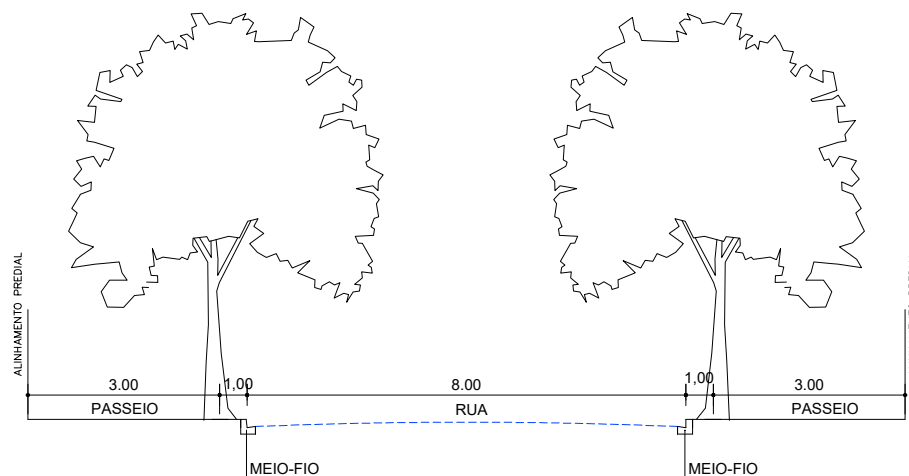

ESPECIE IPÊ AMARELO OU PATA DE VACA  
COVAS - 0,80x0,80x0,80m  
ALTURA MINIMA DA MUDA=2,00m  
FIXAR TUTOR - CAIBRO 5,5x5,5cm

OBSERVAÇÕES: -

- O PLANTIO SERÁ EXECUTADO 45 DIAS APÓS O PREPARO DAS COVAS, COM A COLOCAÇÃO DE TUTORES DE CAIBROS DE MADEIRA;
- SE NÃO OCORRER CHUVA, HAVERÁ IRRIGAÇÃO DAS MUDAS;
- HAVERÁ CONTROLE DE FRAGAS E DOENÇAS, COM APLICAÇÃO DE PRODUTOS BIOLÓGICOS, EVITANDO A CONTAMINAÇÃO DO MEIO AMBIENTE;
- CASO NECESSÁRIO OCORRERÁ PODA DE FORMAÇÃO DAS ÁRVORES;
- AS MUDAS TERÃO COROAS DE 1 METRO DE DIÂMETRO ATÉ A SUA FORMAÇÃO;
- O ESPAÇAMENTO MÉDIO A SER UTILIZADO SERÁ DE 10,00 METROS, ENTRE AS ÁRVORES, CONSIDERANDO QUE CADA LOTE TERÁ UMA ÁRVORE;
- O TAMANHO DAS COVAS SERÁ DE 0,80mX0,80x0,80m;
- AS ESPÉCIES DE ÁRVORES, OBEDECERÃO OS CRITÉRIOS ESPECIFICADOS PELA PREFEITURA COMO POR EXEMPLO DO TIPO: - SIBIRUNA, OIT, CASSIA, ACÁCIA, IPÊ ETC...

NOTAS: -

- O SUBSTRATO PARA AS COVAS SERÁ ASSIM COMPOSTO:
- 01 PARTE DE TERRA
- 01 PARTE DE ESTERCO OU HUMUS;
- 01 PARTE DE AREIA GROSSA;
- O SUBSTRATO SERÁ COLOCADO NAS COVAS 30 DIAS ANTES DO PLANTIO

A ADUBAÇÃO SERÁ COMPOSTA DE:

- 100 GRAMAS DE CALCÁRIO DILOMÍTICO;
- 300 GRAMAS DE FARINHA DE OSSE;
- 30 GRAMAS DE CLORETO DE POTÁSSIO

A ADUBAÇÃO SERÁ COLOCADA NAS COVAS JUNTO COM SUBSTRATO.