Assinado Digitalmente por:
MUNICIPIO DE FIGUEIRA:78063732000118
PUBLICACAO OFICIAL DO MUNICIPIO
Local: FIGUEIRA - PARANÁ
Assinado em 16/08/2021 10:43:30

AVENIDA CASTELO BRANCO	
	TIPO
	MEIO FIO EXECUTADO
	MEIO FIO À EXECUTAR
	PAVER (6CM) EXECUTADO
	PAVER (6CM) À EXECUTAR
	CONVIVÊNCIA À EXECUTAR
	ÀRVORES
	LIXEIRAS
	BANCOS
	GRAMA
	SINALIZAÇÃO HORIZONTAL- FAIXAS
	SINALIZAÇÃO HORIZONTAL - VAGAS
	PAVIMENTAÇÃO
	GALERIA

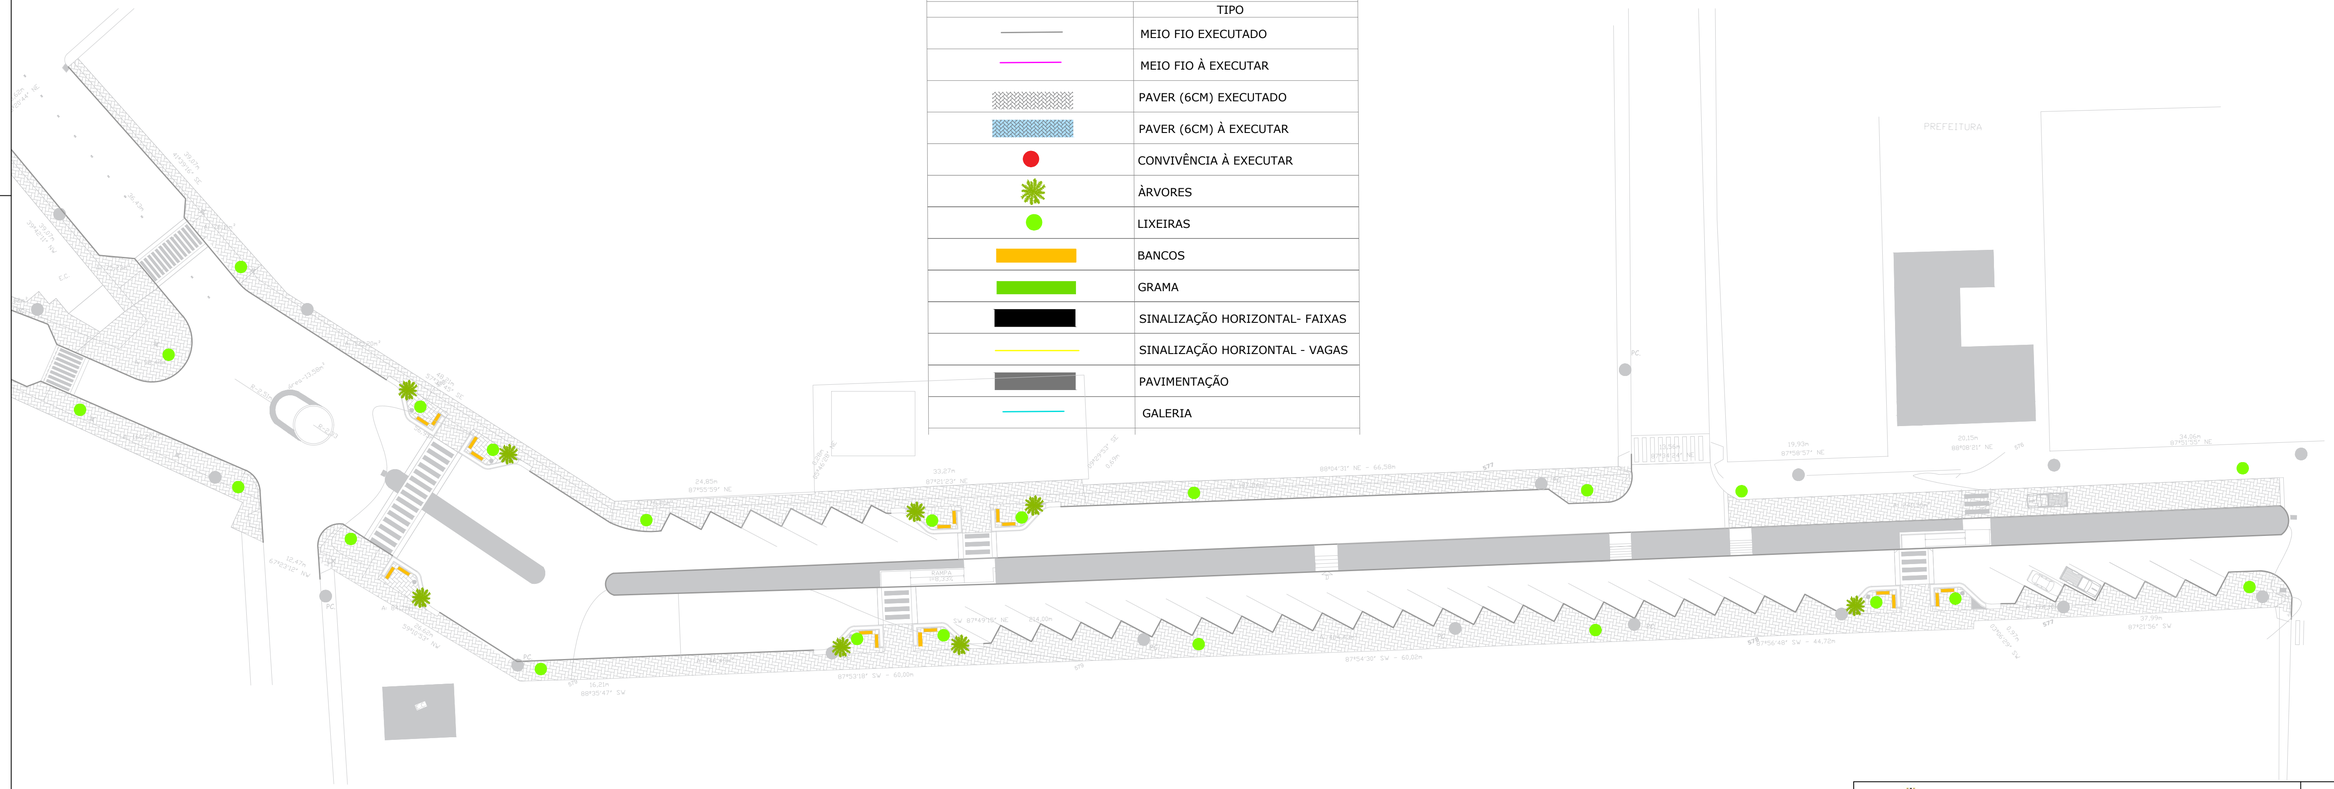

INFRAESTRUTURA URBANA - SITUAÇÃO
ESC:1/500

PREFEITURA MUNICIPAL DE FIGUEIRA

FOLHA 12/12

OBRA:
INFRAESTRUTURA URBANA / REVITALIZAÇÃO
LOCAL:
AV. CASTELO BRANCO - FIGUEIRA -PR

CONTRATO DE REPASSE: 819479/2015

		DATA
FÁBIA ROBERTA P. ELEUTÉRIO DE OLIVEIRA ENGENHEIRA CIVIL	JOSÉ CARLOS CONTIERO PREFEITO MUNICIPAL	JUNHO/2021